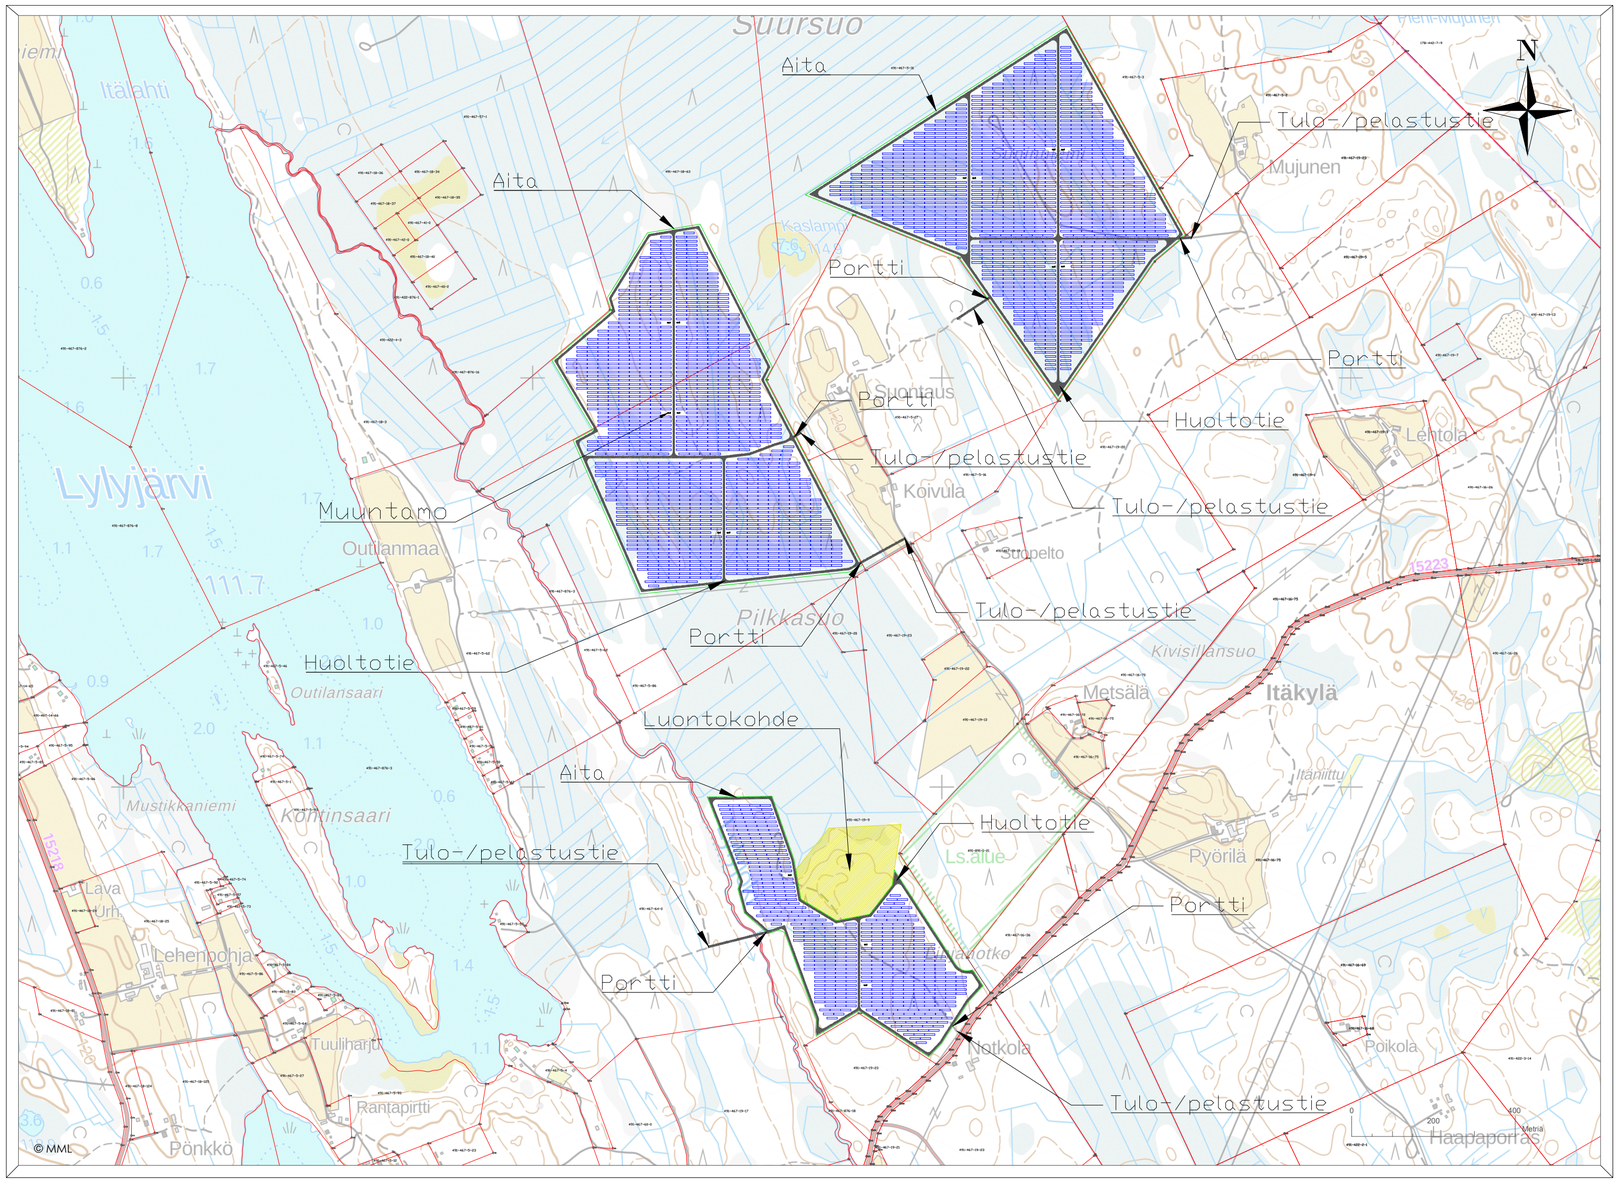


Aidattujen hankealueiden arvioitu koko yhteensä noin 89,9 ha.
Aitojen pituus yhteensä noin 7720 metriä.

Muuntamoiden (arviolta 16 kpl) sijainnit ovat alustavia ja ne tarkentuvat myöhemmässä vaiheessa, kun alueelle on tehty maaperätutkimukset ja tarkemmat suunnitelmat ovat valmiina.

Yhden muuntamon kerrosala on arviolta noin 15 neliömetriä.
Alustavan suunnitelman mukainen muuntamoiden vaatima kerrosala on yhteensä noin 240 neliömetriä.

Paneeleita tai muuntamoita ei liitetä vesi- tai viemäriverkostoon

Hulevesisuunnitelma toimitetaan rakennusvalvontaan ennen rakennustöiden aloittamista

Inverttereiden alusta tehdään paloturvalliseksi, esimerkiksi betonilaatoista. Invertterit on tarkoitus sijoittaa siten, että niitä on helppo huoltaa, esimerkiksi paneelirivien päihin huoltoteiden viereen.

Muuntamot toteutetaan paloturvallisuusmääräyksiä noudattaen sekä varustetaan öljykaukalolla

Huoltoteiden pituus yhteensä noin 10970 metriä

Koordinaattijärjestelmä ETRS-TM35FIN
Korkeusjärjestelmä N2000

Kaupunginosa: Suursuo	Kiinteistö: 491-467-5-31 491-497-18-63 491-467-19-9 / Tontti/nro	Viranomaisten merkintöjä
Rakennustoimenpide: ERILLISLAITE / UUDISRAKENNUS		Piirustuslaji: PÄÄPIIRUSTUS; Juoks. no: (1/4)
Rakennuskohde: Suursuo, 51540 Mikkeli, Suursuon aurinkopuisto		Piirustuksen sisältö: Asemapiirustus; Mittakaavat: 1:10000
		Suunnitteluala, työnumero ja piirustusnumero: 2274-08-01-01; Muutos: M3
Pääsuunnittelija: Sitema Oy, Jouni Hämäläinen		
Suunnittelija: Sitema Oy, Ville Saukko		Päiväys: 25.11.2024; Tiedosto: .dwg