
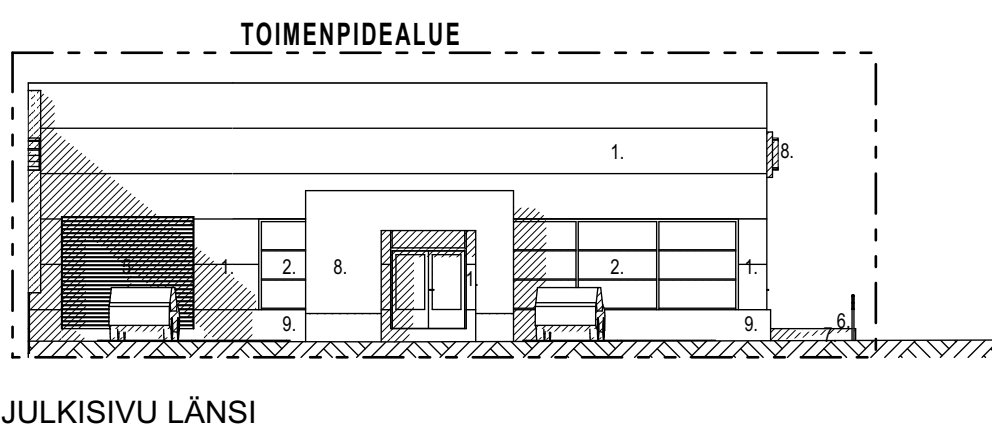
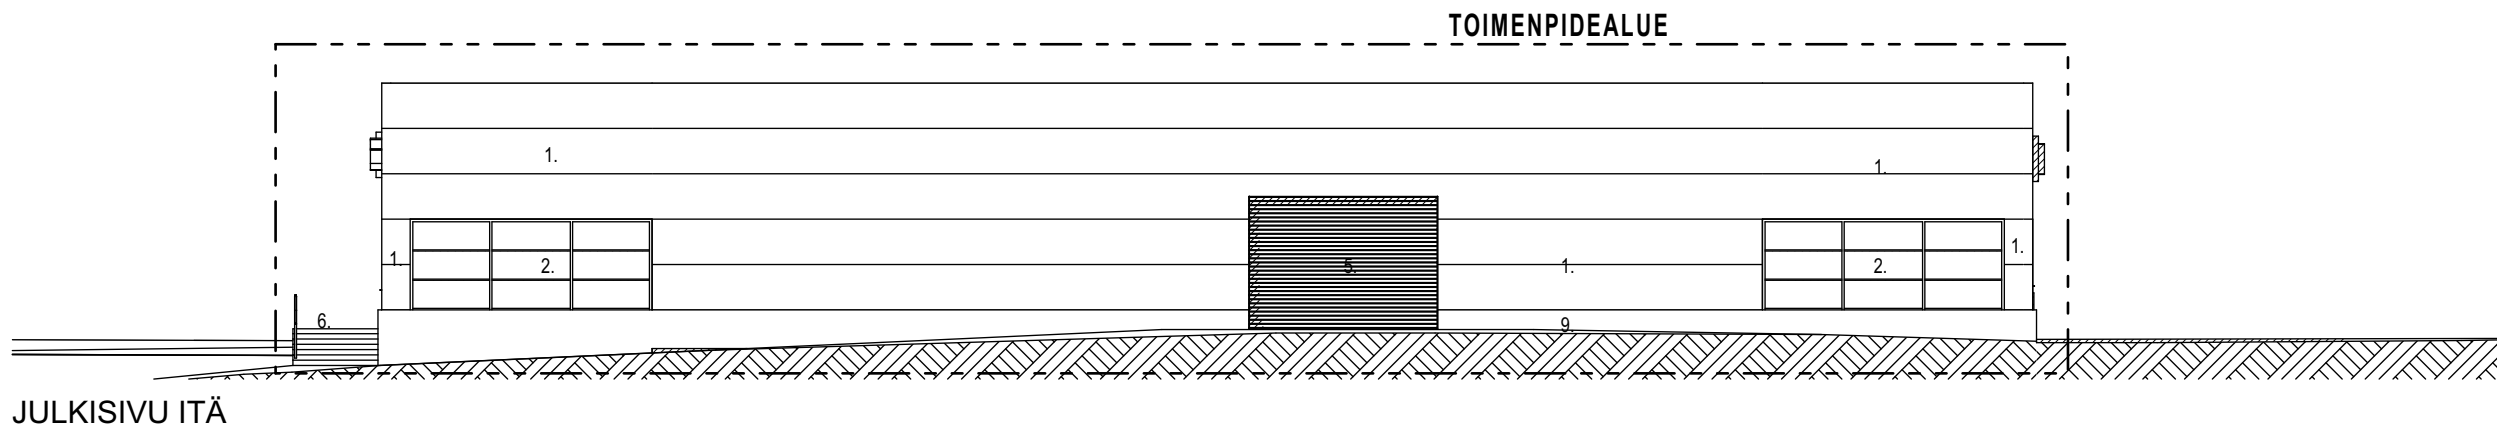
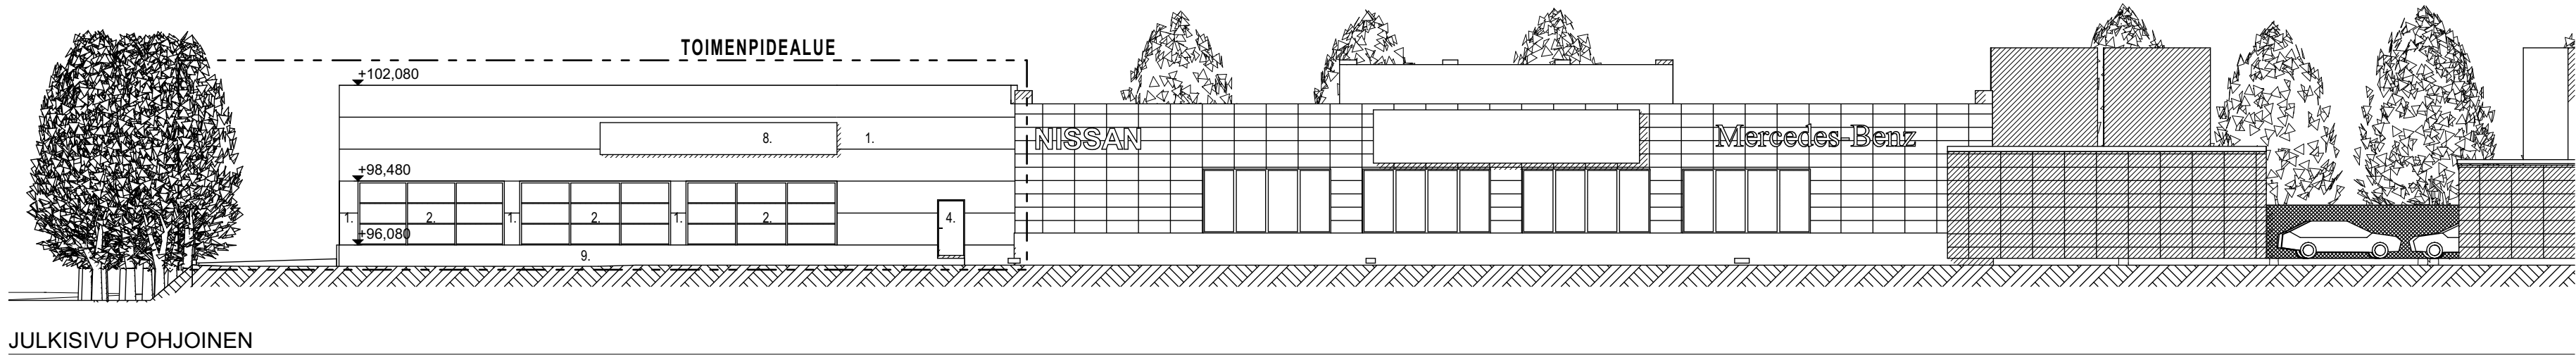


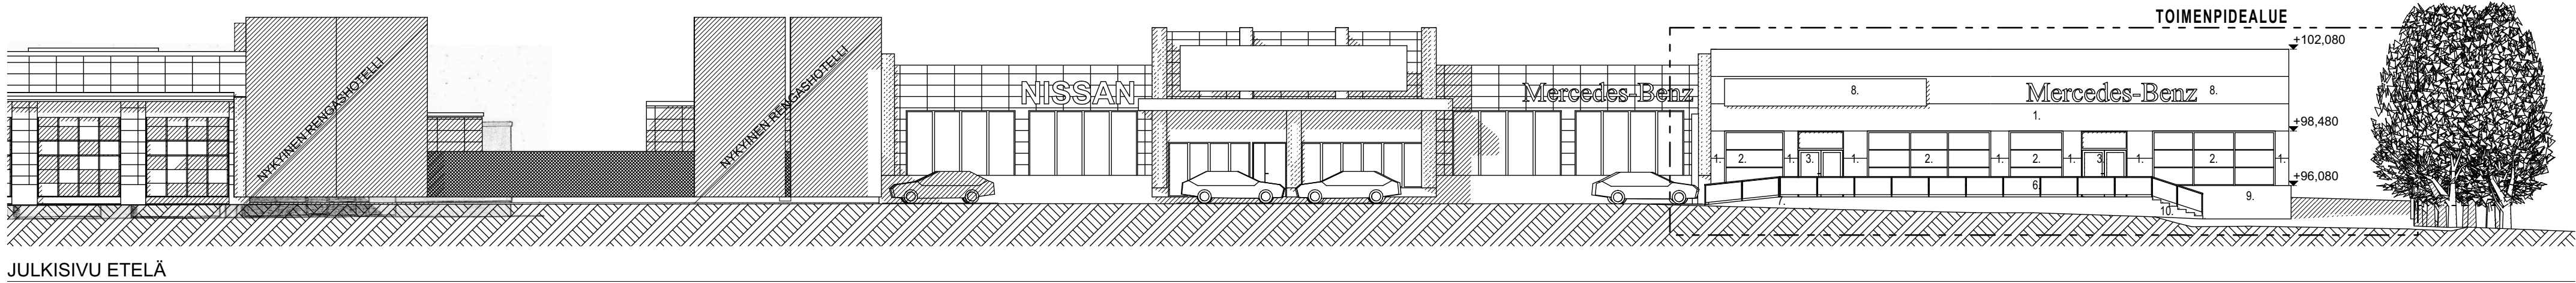

JULKISIVUMATERIAALIT

1. PELTI - VILLA - PELTI - ELEMENTTI, väri tumma harmaa
2. IKKUNA
3. LASIULKO-OVI
4. UMPIULKO-OVI
5. NOSTO-OVI
6. LASIKAIDE
7. LUISKA, betoni
8. VALOMAINOS TAI MAINOSPORTAALI
9. SOKKELI, betoni
10. PORRAS, betoni

Kaupunginosa/kylä	Kortteli/tila	Tontti/Rn:o	Viranomaisten arkistointimerkintöjä varten	
13	29	1		
Kiinteistötunnus	Rakennustoimenpide	Piirustuslaji	Juoks. nro	
491-13-29-1	LAAJENNUS	PÄÄPIIRUSTUS		
Rakennuskohteen nimi ja osoite		Piirustuksen sisältö	Mittakaavat	
OK SUUR-SAVO - SAVON AUTOKESKUS		JULKISIVUT	1:200	
HIETAKATU 5				
50130 MIKKELI				
ARKKITEHTITOIMISTO HEIKKI KIRJALAINEN OY				
Porrassalmenkatu 21A		50100 MIKKELI	p.015-161888	
www.ark-kirjalainen.fi		E-mail: toimisto@ark-kirjalainen.fi		
Piirtäjä	Suunnittelija		Tiedoston sijainti: G:\Kuvaark1\364 Savon Autokeskus ja Etelä-Savon AutoL2\364 Hietakatu 5 - Savon Autokeskus - Laajennus	
HK	HK		Suunnitteluala, työnumero ja piirustusnumero	
Päiväys	Vastuullinen suunnittelija			
27.10.2017				
HK		ARK 364 P 03		