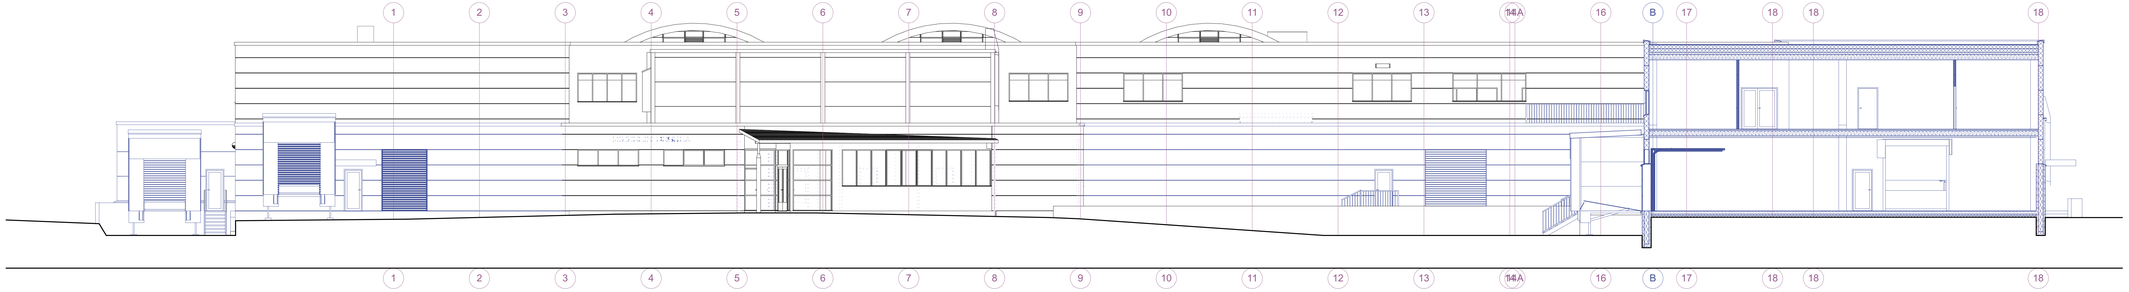

L2

Leikkaus

1:100

Kaupunginosa/kylä	Korttel/Ella	Tontti/Rn:o	Viranomaisten arkistointimerkintöjä varten
13	26	3	

Kiinteistötunnus	Rakennusluokka	Piirustuslaji	Juoksu. nro
491-13-26-3	JULKISVUOKRAJAUS		

Rakennuskohteen nimi ja osoite	Piirustuksen sisältö	Mittakaavat
MIKKELIN PESULA PESULAKATU 1 50130 MIKKELI	Leikkaus L2	1:100

ARKKITEHTITOIMISTO HEIKKI KIRJALAINEN OY
Porrassalmenkatu 21A 50100 MIKKELI 015-161 [illegible]
www.ark-kirjalainen.fi E-mail: toimisto@ark-kirjalainen.fi

Piirtäjä	Suunnittelija	Arkisto-sijainti: BIM-palvelin: ARKKIA - BIM-palvelin 10-462 Mikelin Pesula - Hankesuunnitelma
TSr	HK	

Päiväys	Vastuullinen suunnittelija	Suunnittelusta, työnumero ja piirustusnumero
16.10.2017	HK	ARK 462 HS1 05