

330 MIKKELI

Saksalan asuntoalue

KORTTELISUUNNITELMA

1: 000

JULKISIVUT

RAKENNUSTEN PÄÄASIALLISENA JULKISIVUMATERIAALINA KÄYTETÄÄN PUNKISTA TAI RUSKEAA POLTETTUA TIILYÄ, TAI TIILILAATTAJA.

NIIDEN RAKENNUSTEN, JOIHIN ASENAKAAVAN MUKAAN SAA RAKENTAA LIIKE-, TOIMISTO-, KERHO- TAI KOKOONTUMISTILAA (RAKENNUSALALLA MERKINTÄ HT TAI K), ENSIMMÄISEN KERROKSEN JULKISIVUT ON TEHTÄVÄ HELPOSTI MUUTETTAVASTA AINEESTA, ELLEI NIIHEN HETI TEOHÄ ASENAKAAVAN SALLIMIA TILOJA. MAANPÄÄLLISTEN KELLARIKERROSTEN JULKISIVUISSA TULEE VÄLTÄÄ YKSITOIKKOISIA BETONIPINTOJA.

JULKISIVUJEN TUNNUSVÄRIT

S SININEN
P PUNAISEN
V VIOREK
O ORANSSEI
K Keltaisen

LISÄKSI SAA KÄYTTÄÄ KAHTA MUUTA, TUNNUSVÄRIÄ JA TIILEN TAI TIILILAATAN VÄRIÄ KANSSA YHTEENSOPIVAA VÄRIÄ. KATON YLEISPUOLELLE NOUSEVAT RAKENNELMAT (HISSIEN KONEHUONEET YH) OVAT VÄRILTÄÄN HARMAAT.

RAKENNUSTEN KATTOKALTEVIUS JA KATELINE

ASUIN- JA LIIKERAKENNUSTEN KATTOJEN TULEE OLLA TASAKATTOJA SISÄPUOLISIN SYÖSKYTORVIN. KATELINEENA KÄYTETÄÄN KATTOHUOPAA, HARMMAA SIROTE TAI KIVIKERROS.

KORTTELI 92 JA KORTTELI 93 TONNIT NIO 1: 1:4 JA KATTEEN VÄRI RUSKEA.

ASUINKERROSTALOJEN PIHAT

LEIKKIÄLYALINEET JA ULKO-OLESKELUN VAATIMAT KALUSTEET:

ASUINKERROSTALOJEN PIHAT TULEE VARUSTAA VÄHINTÄÄN SEURAAVILLA LEIKKIÄLYALINEILLA JA KALUSTEILLA:

HIEKKALAATIKKO
KEINUJA (3 KPL)
KIIPELYTeline
LIUKUNKE

PENKKEJÄ (3 KPL)
TONNIN KERROSALAN YLITTÄESSÄ 3000 m² LEIKKIÄLYALINEITTA JA KALUSTEITA TULEE OLLA EDELLÄ ESITETTY HÄZÄT KAKSINKERTAISINA.

LEIKKIPIIKKOJEN PÄÄLYSTET

PIHASSA TULEE OLLA NUMPILÄLYSTEINEN ALUE PALLOLEIKKEJÄ VARTEN JA KOVAPINTAINEN ALUE LASTEN PYÖRÄLLÄ AJOA VARTEN.

ISTUTETTAVA KASVILLISUUS

TONTEILLA SUOSITELLAAN KÄYTETTÄVÄKSI SEURAAVIA KASVILAJEJA:

P U U T

HAVUPUUT

PICEA OMORICA	SEBASTIANKUUSI	PÄÄPUULAJI
PIINUS CEMBRA	SEBASTIANKHTY	SIIJOITUS VAATII SUUNNITTELUJA


LEHTIPUUT (180T)

ACER PLATANOIDES	HELSÄVAANTERA	PÄÄPUULAJI
BETULA VERNICOSA <td>RAUDUSKOIVU<td>PÄÄPUULAJI</td></td>	RAUDUSKOIVU <td>PÄÄPUULAJI</td>	PÄÄPUULAJI
POPULUS TREMULA X TREMULOIDES <td>HYÖRÖIDIMAAPI<td>X)</td></td>	HYÖRÖIDIMAAPI <td>X)</td>	X)
TILIA VULGARIS <td>PUISTOLEHMUS<td></td></td>	PUISTOLEHMUS <td></td>	

LEHTIPUUT (PIENIKOKOISIA PUUT, JOIDEN ISTUTUSTIHEYS ON KESKIMÄÄRÄISTÄ SUUREMPI)

CRATAEGUS DOUGLASII	MUSTAHARJAJAARA-	X)
MALUS BACCATA <th>PIHLAJA</th> <td></td>	PIHLAJA	
PRUNUS PADUS <th>HARJAJAARA</th> <td>X)</td>	HARJAJAARA	X)
SORBUS AUCUPARIA <th>PUUSTO</th> <td></td>	PUUSTO	
	KOTIPIHLAJA	

PENSAAT

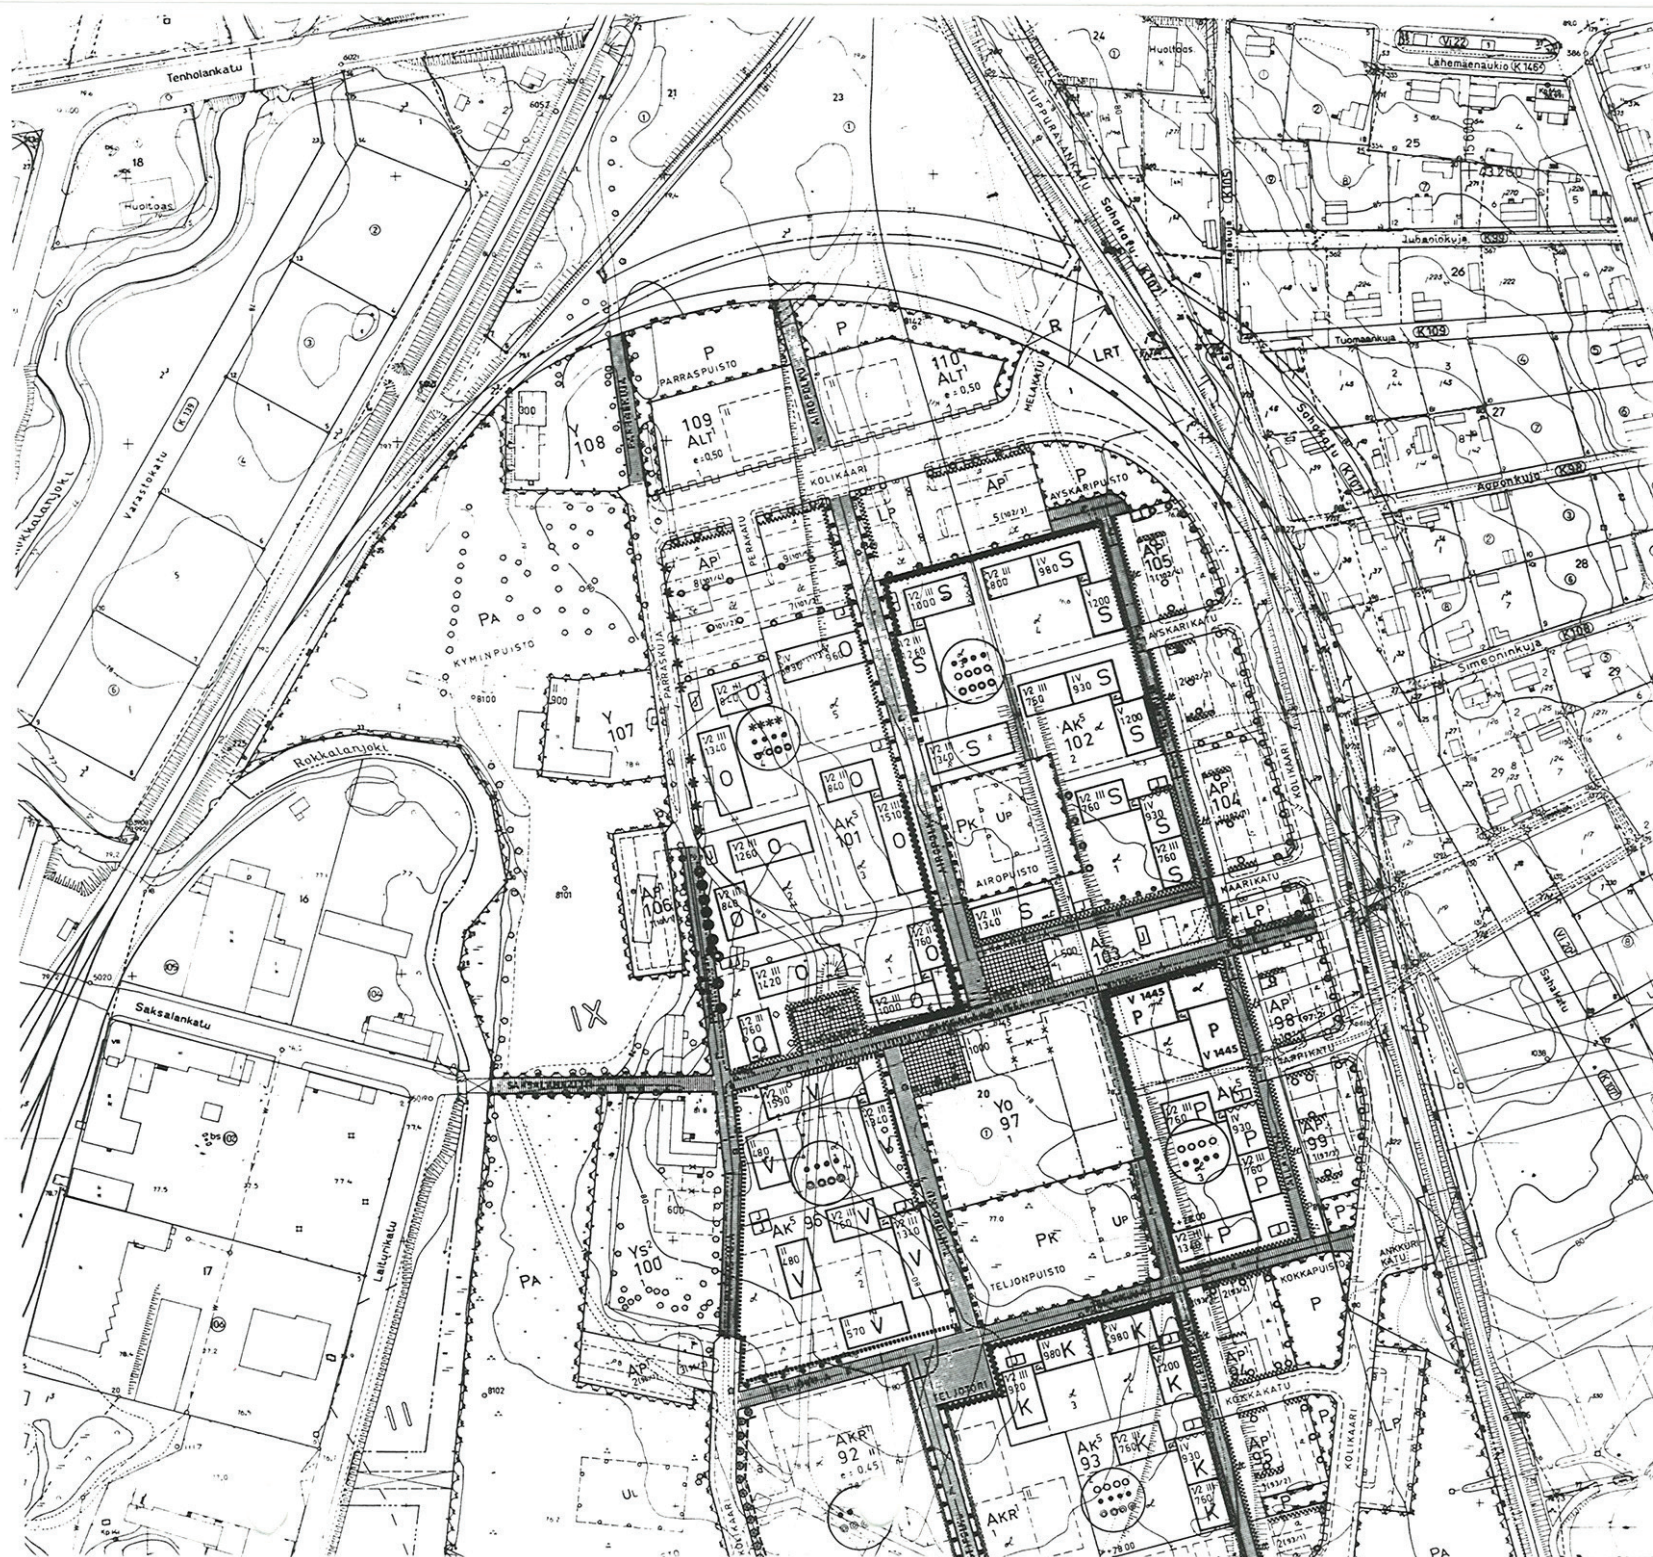

PAI, MAAMA SINOTE TAI KIVIKERROS,
KORTTELI 92 JA KORTTELIN 93 TONTTI N:O 1: 1:4 JA KATTEEN
VÄRI RUSKEA.

ASUINKERROSTALOJEN PINAT

LEIKKIVÄLINEET JA ULKO-OLESKELUN VAATIMAT KALUSTEET:

ASUINKERROSTALOJEN PINAT TULEE VARUSTAA VÄHINTÄÄN SEURAA-
VILLA LEIKKIVÄLINEILLÄ JA KALUSTEILLA:

NIKKALAAITINKO

KESIMUJA (3 KPL)

KISPELITTELINE

LIJUKINE

PENKKEJÄ (3 KPL)

TONTIN KERROSLAJIN YLITYKSESSÄ 3000 m² LEIKKIVÄLINEITÄ JA KALUS-
TEITA TULLEE OLLA EDULLI KÄYTETTY NÄKÖT KANSIKENTAISINA.

LEIKKIVÄLINEIDEN PÄÄLLYSTEET

PINASSA TULLEE OLLA NURMIPÄÄLLYSTEINEN ALUE PALLOLEIKKIJÄ
VARTEN JA KOPAPINTAINEN ALUE LASTEN PYÖRÄLLÄ AJOA VARTEN.

ISTUTETTAVIA KASVILLISUUS

TONTILLA SUOSITTELLAAN KÄYTETTÄVÄKSI SEURAAVIA KASVILAJEJA:

PUUT

HAYUPUUT

PICEA OMORICA	SERBIANKUUSI	PÄÄPUULAJI
PINUS Cembra	SENBRANHTY	SUJOITUS VAATII SUUNNITTELU

LEHTIPUUT (ISOT)

ACER PLATANOIDES	NETSIVAANTCAA	PÄÄPUULAJI
ACTULA VERRUCOSA <td>RAUDUSKOIVU<th>PÄÄPUULAJI</th></td>	RAUDUSKOIVU <th>PÄÄPUULAJI</th>	PÄÄPUULAJI
POPULUS TAEPIULA X		
TREMOLOIDES	HYDROIDHAAPA	X)
TILIA VULGARIS	PUITOLEHMUS	

LEHTIPUUT (PIENIKOKOISIA PUITA, JOIDEN ISTUTUSTIHEYDYS ON
KESKIKOKOISISTA SUUREMPI)

CRATAEGUS DOUGLASII	MUSTAPAJAJAORA-	X)
	PINKLAJA	
MALUS BACCATA <td>MARJAOMENAPU</td> <td>X)</td>	MARJAOMENAPU	X)
PRUNUS PADUS <td>TUOMI</td> <td></td>	TUOMI	
SORBUS AUCUPARIA <td>KOTIPINKLAJA</td> <td></td>	KOTIPINKLAJA	

PENSAAT

KORKEAT (KORKEUS YLI 3m)

ACER CINNABA	MONGOLIAN VAAHTERA	X)
AMELANCHIER LACINIS <td>SIRO TUOHIPINKLAJA</td> <td>X)</td>	SIRO TUOHIPINKLAJA	X)
	SPICATA	X)
CORNUS ALBA V. SIDIICA <td>KORALLIKANNUKKA</td> <td>X)</td>	KORALLIKANNUKKA	X)
PHYSCARPUS SPULIFOLIUS <td>HEIKKILÄNGERVO</td> <td>X)</td>	HEIKKILÄNGERVO	X)
SYRINGA VULGARIS <td>PINKASTRECH</td> <td>X)</td>	PINKASTRECH	X)
TYMARIEN OPIUS <td>KOIRANHEIKKI</td> <td>X)</td>	KOIRANHEIKKI	X)
LIMICERA KOROKKOVI <td>KUINGUUSANA</td> <td>X)</td>	KUINGUUSANA	X)

PUOLIKORKEAT (KORKEUS 1,5 - 3m)

BERBERIS X OTTAVENSIS	HURCHAPPOMARJA	
COTONASTER INTEGERRIMUS <td>PUNAMARJAINEN TUHKAPENSAS</td> <td></td>	PUNAMARJAINEN TUHKAPENSAS	
LUCIOUS <td>KIILTÄVÄ TUHKANARJAPENSAS</td> <td>X)</td>	KIILTÄVÄ TUHKANARJAPENSAS	X)
PHILADELPHUS CORONARIUS <td>PINKAJASIKKE</td> <td></td>	PINKAJASIKKE	
PINUS MUGO V. NUGO	TAVALLINEN VUORIMÄNTY	
(NUGUS)		
RIBES AUCUN <td>KULTAHENKUKKA</td> <td>X)</td>	KULTAHENKUKKA	X)
ROSA RUSSA <td>KUUTULICHTIRUUSU</td> <td>X)</td>	KUUTULICHTIRUUSU	X)
SPIRACA CHAMAEDRYFOLIA <td>VIRPIANGERVO</td> <td>X)</td>	VIRPIANGERVO	X)
SPIRACA HYPERICIFOLIA <td>KUISHA-ANGERVO</td> <td></td>	KUISHA-ANGERVO	

MATALAT (KORKEUS ALLE 1,5m)

BERBERIS THUNBERGII	JAPANEIN HAPPOMARJA	X)
LOWICERA CACULICA <td>SINKUUSANA</td> <td></td>	SINKUUSANA	
PINUS MUGO V. PUMILO <td>KÄÄPIÖVUORIMÄNTY</td> <td></td>	KÄÄPIÖVUORIMÄNTY	
PINUS MUGO ROTUNDATA <td>VUORIMÄNTY</td> <td></td>	VUORIMÄNTY	
POTENTILLA FRUTICOSA <td>PENKASANKIKKI</td> <td></td>	PENKASANKIKKI	
RIBES ALPINUM <td>TAIKINAMARJA</td> <td>X)</td>	TAIKINAMARJA	X)
SPIRAEA X PUNALDA <td>RUUSUANGERVO</td> <td>X)</td>	RUUSUANGERVO	X)
SPIRAEA CINEREA GREFSHEIM <td>NORJAN NORSTUSANGERVO</td> <td>X)</td>	NORJAN NORSTUSANGERVO	X)

X) = SUOSITTELLAAN ERITYISESTI KOSTEILLE (POMJAVESI KOR-
KEALLA) ALUEILLE

AITAKASVEINA TULISI EM. KÄYTTÄÄ:

BERBERIS THUNBERGII	JAPANEIN HAPPOMARJA	X)
COTONASTER LUCIOUS <td>SINKUUSANA</td> <td></td>	SINKUUSANA	
ROSA RUSSA <td>KÄÄPIÖVUORIMÄNTY</td> <td></td>	KÄÄPIÖVUORIMÄNTY	
SPIRAEA BUNALDA <td>VUORIMÄNTY</td> <td></td>	VUORIMÄNTY	
SPIRAEA CINEREA GREFSHEIM <td>PENKASANKIKKI</td> <td></td>	PENKASANKIKKI	

ISTUTETTAVASSA ON KÄYTETTÄVÄ SEURAAVIA PUULAJEJA:

* KOTIPINKLAJA (TUOHINEN)

o NETSIVAANTCAA

PUIDEN TULLEE OLLA ISTUTETTAVASSA VÄHINTÄÄN 3 METRIÄ KORKEITA.

JÄTEHUOLTO

□ JÄTEKASTOSEN- JA SÄILYÖIDEN LÄKINÄÄKINEN PAIKKA.

■ TONTTIRASITTEEN PERUSTAVA JALANKULKUVAIHE.

MIKKELISSÄ TONKOKUUN 3. PÄIVÄNÄ 1978

KORJATTU 5.6.1978

27.1.1982

19.5.1982(1972.98)

Pauli Lehti
PAULI LEHTI
KAUPUNKIARKKITEHTI

LIITEKARTTA 1

