

MIKKELI

TONTTIJAKOKARTTA 1:500

TONTTIJAKO

Kaupunginosa 29 ANNILA

Kortteli 9

Tontit 1 ja 2

Asemakaava 19.01.2015 / 943

MUODOSTUMINEN

No	Yht.m2	Osat m2	Kiinteistötunnus
1	2964		491-406-1-26
2	3203	1830	491-406-1-25
		1373	491-406-2-36

Muodostuksen laskenta : HP

Kartan laadinta : HP

Pohjakartan hyväksyi ja tonttijaon laati

kartastoteknikko Harri Penttilä

Maankäyttöinsinööri

on hyväksynyt tonttijaonmuutoksen

Päätös : § 1 / 17.2.2017

Nähtävillä : 20.2.2017


Lainvoimainen : 7.3.2017

Todistaa

hallintopäällikkö Juha Ruuth

KOORDINAATTILUETTELO ETRSGK27

No	Y	X
2	27515613.345	6839557.466
3	27515614.242	6839544.774
4	27515614.242	6839530.526
1	27515615.686	6839524.056
6	27515604.120	6839521.154
19	27515540.461	6839505.181
5	27515512.626	6839498.196
11	27515515.894	6839517.988
10	27515595.644	6839556.903
36	27515605.817	6839557.227
7	27515617.914	6839514.076
8	27515629.664	6839501.004
9	27515630.699	6839491.823
26	27515635.585	6839490.128
12	27515637.073	6839487.430
13	27515549.610	6839468.725
19	27515540.461	6839505.181

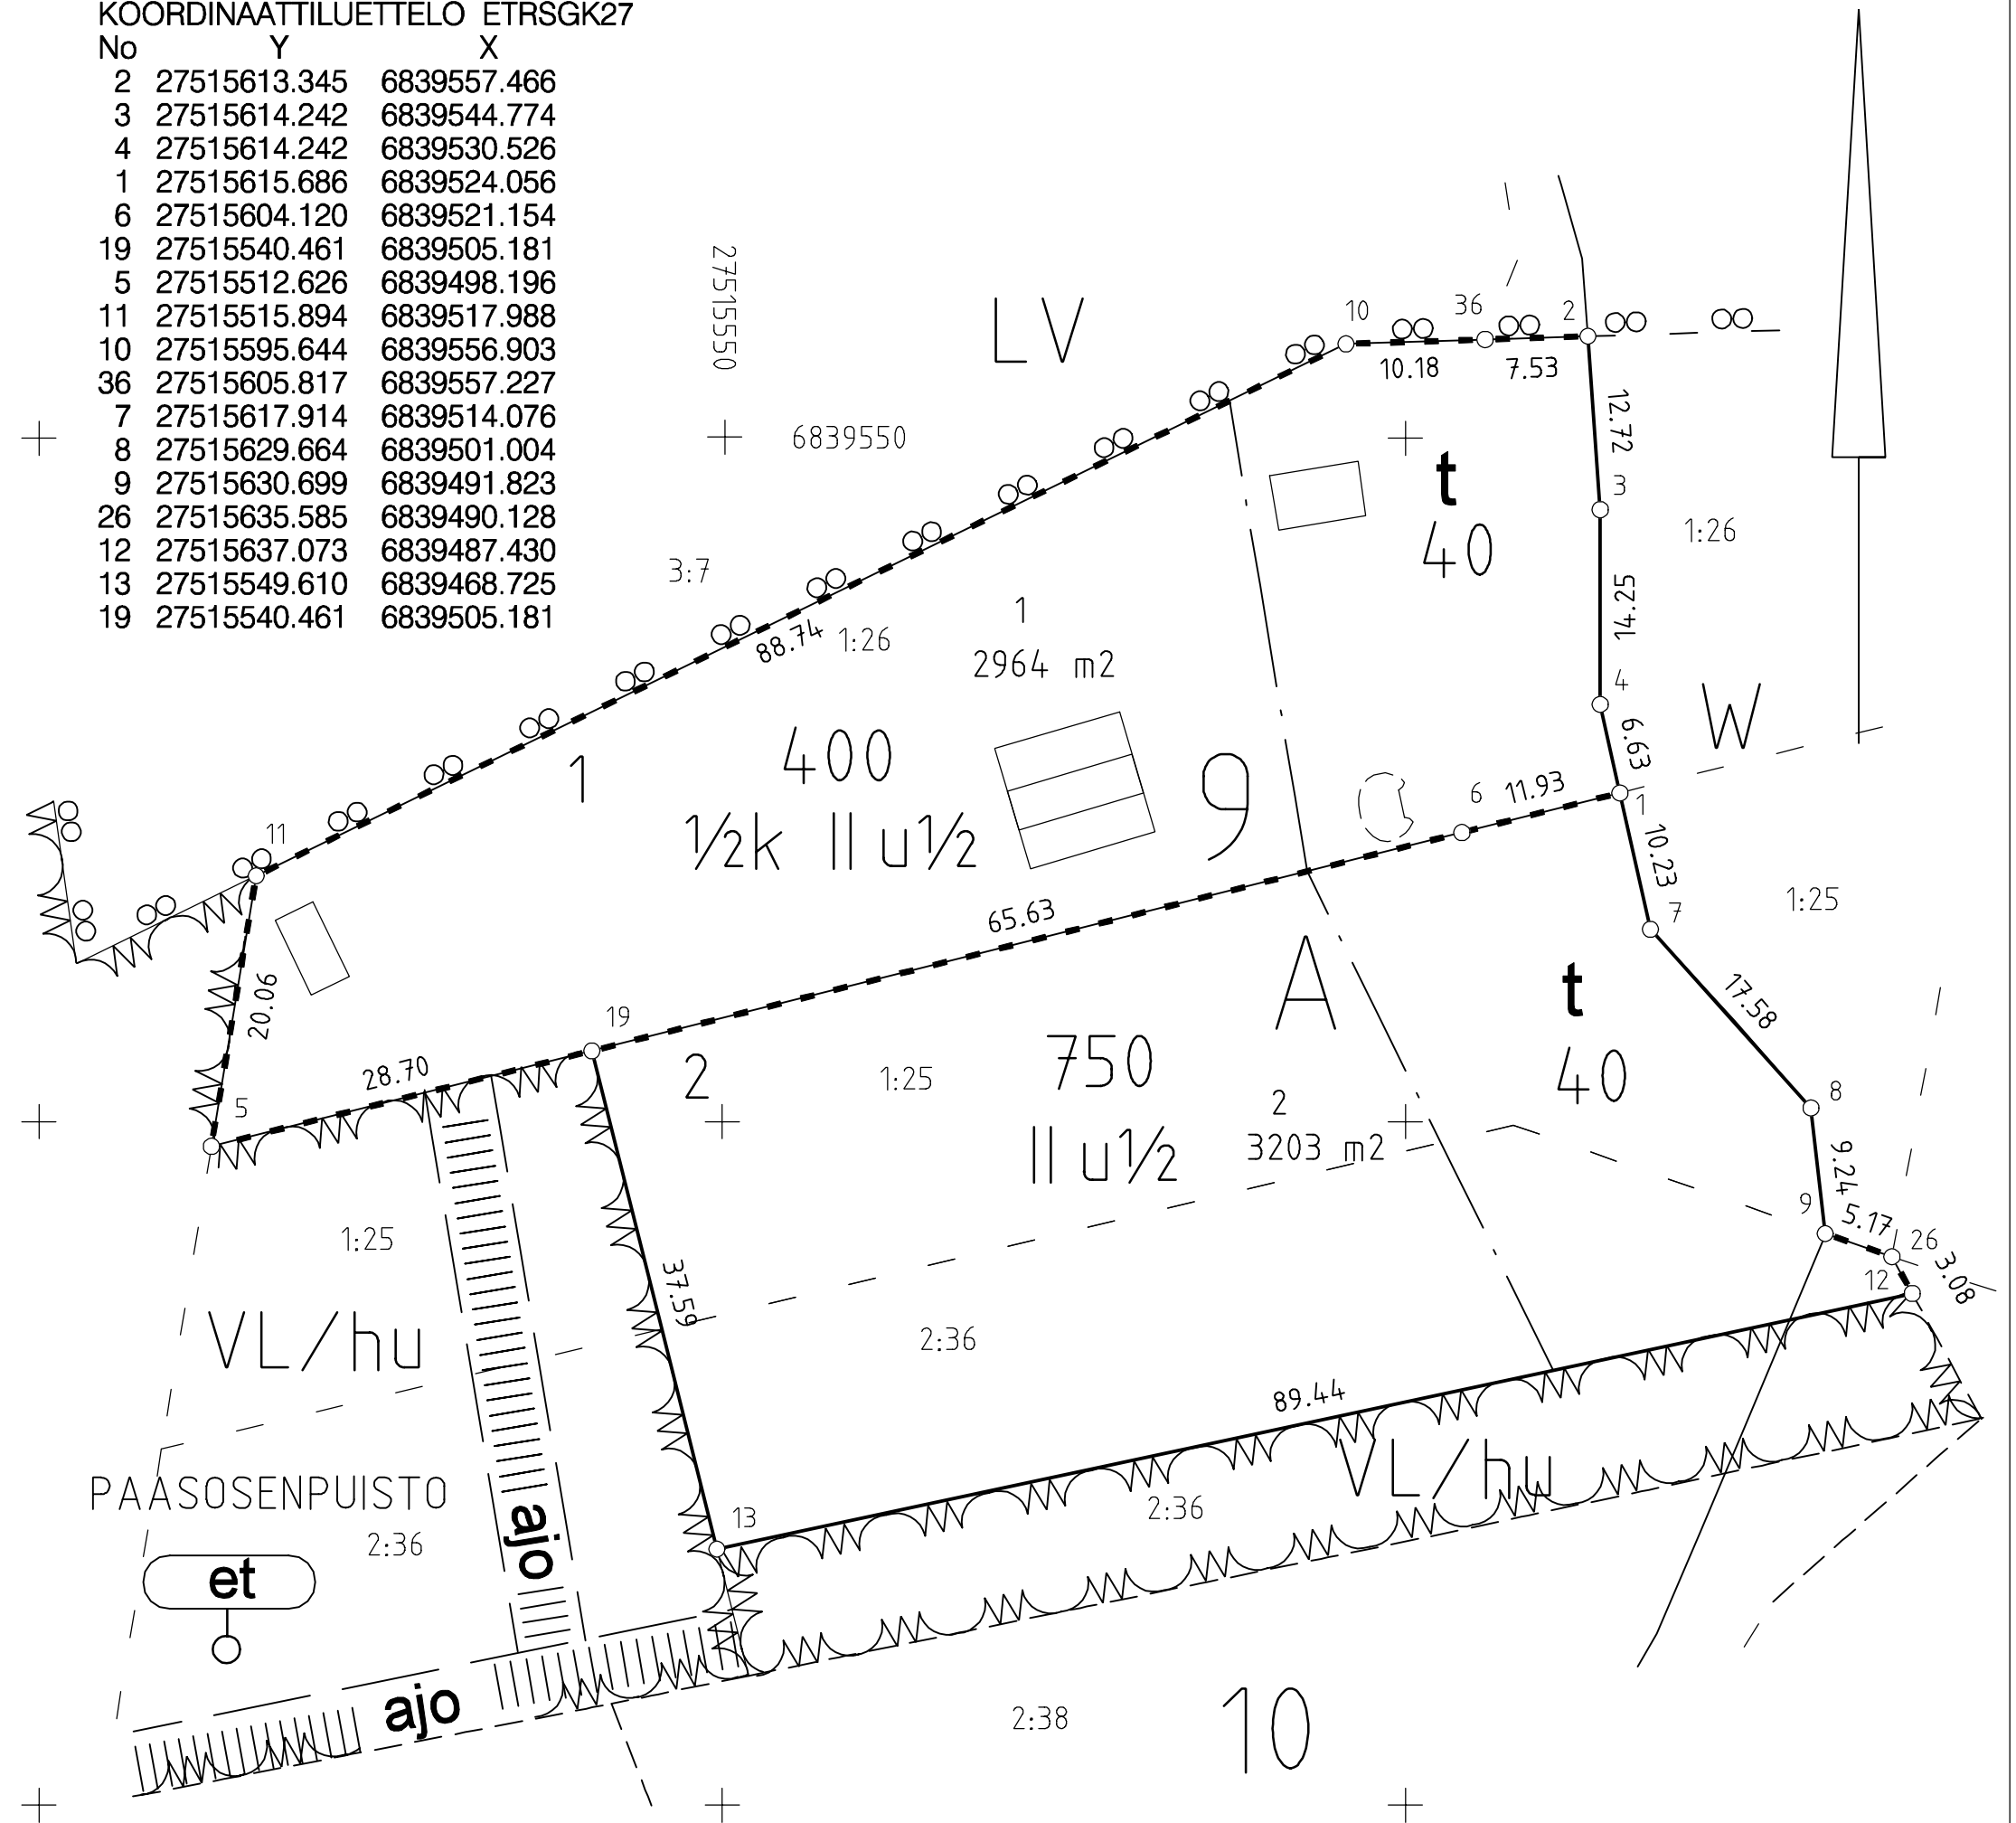

27515450

+ 6839450