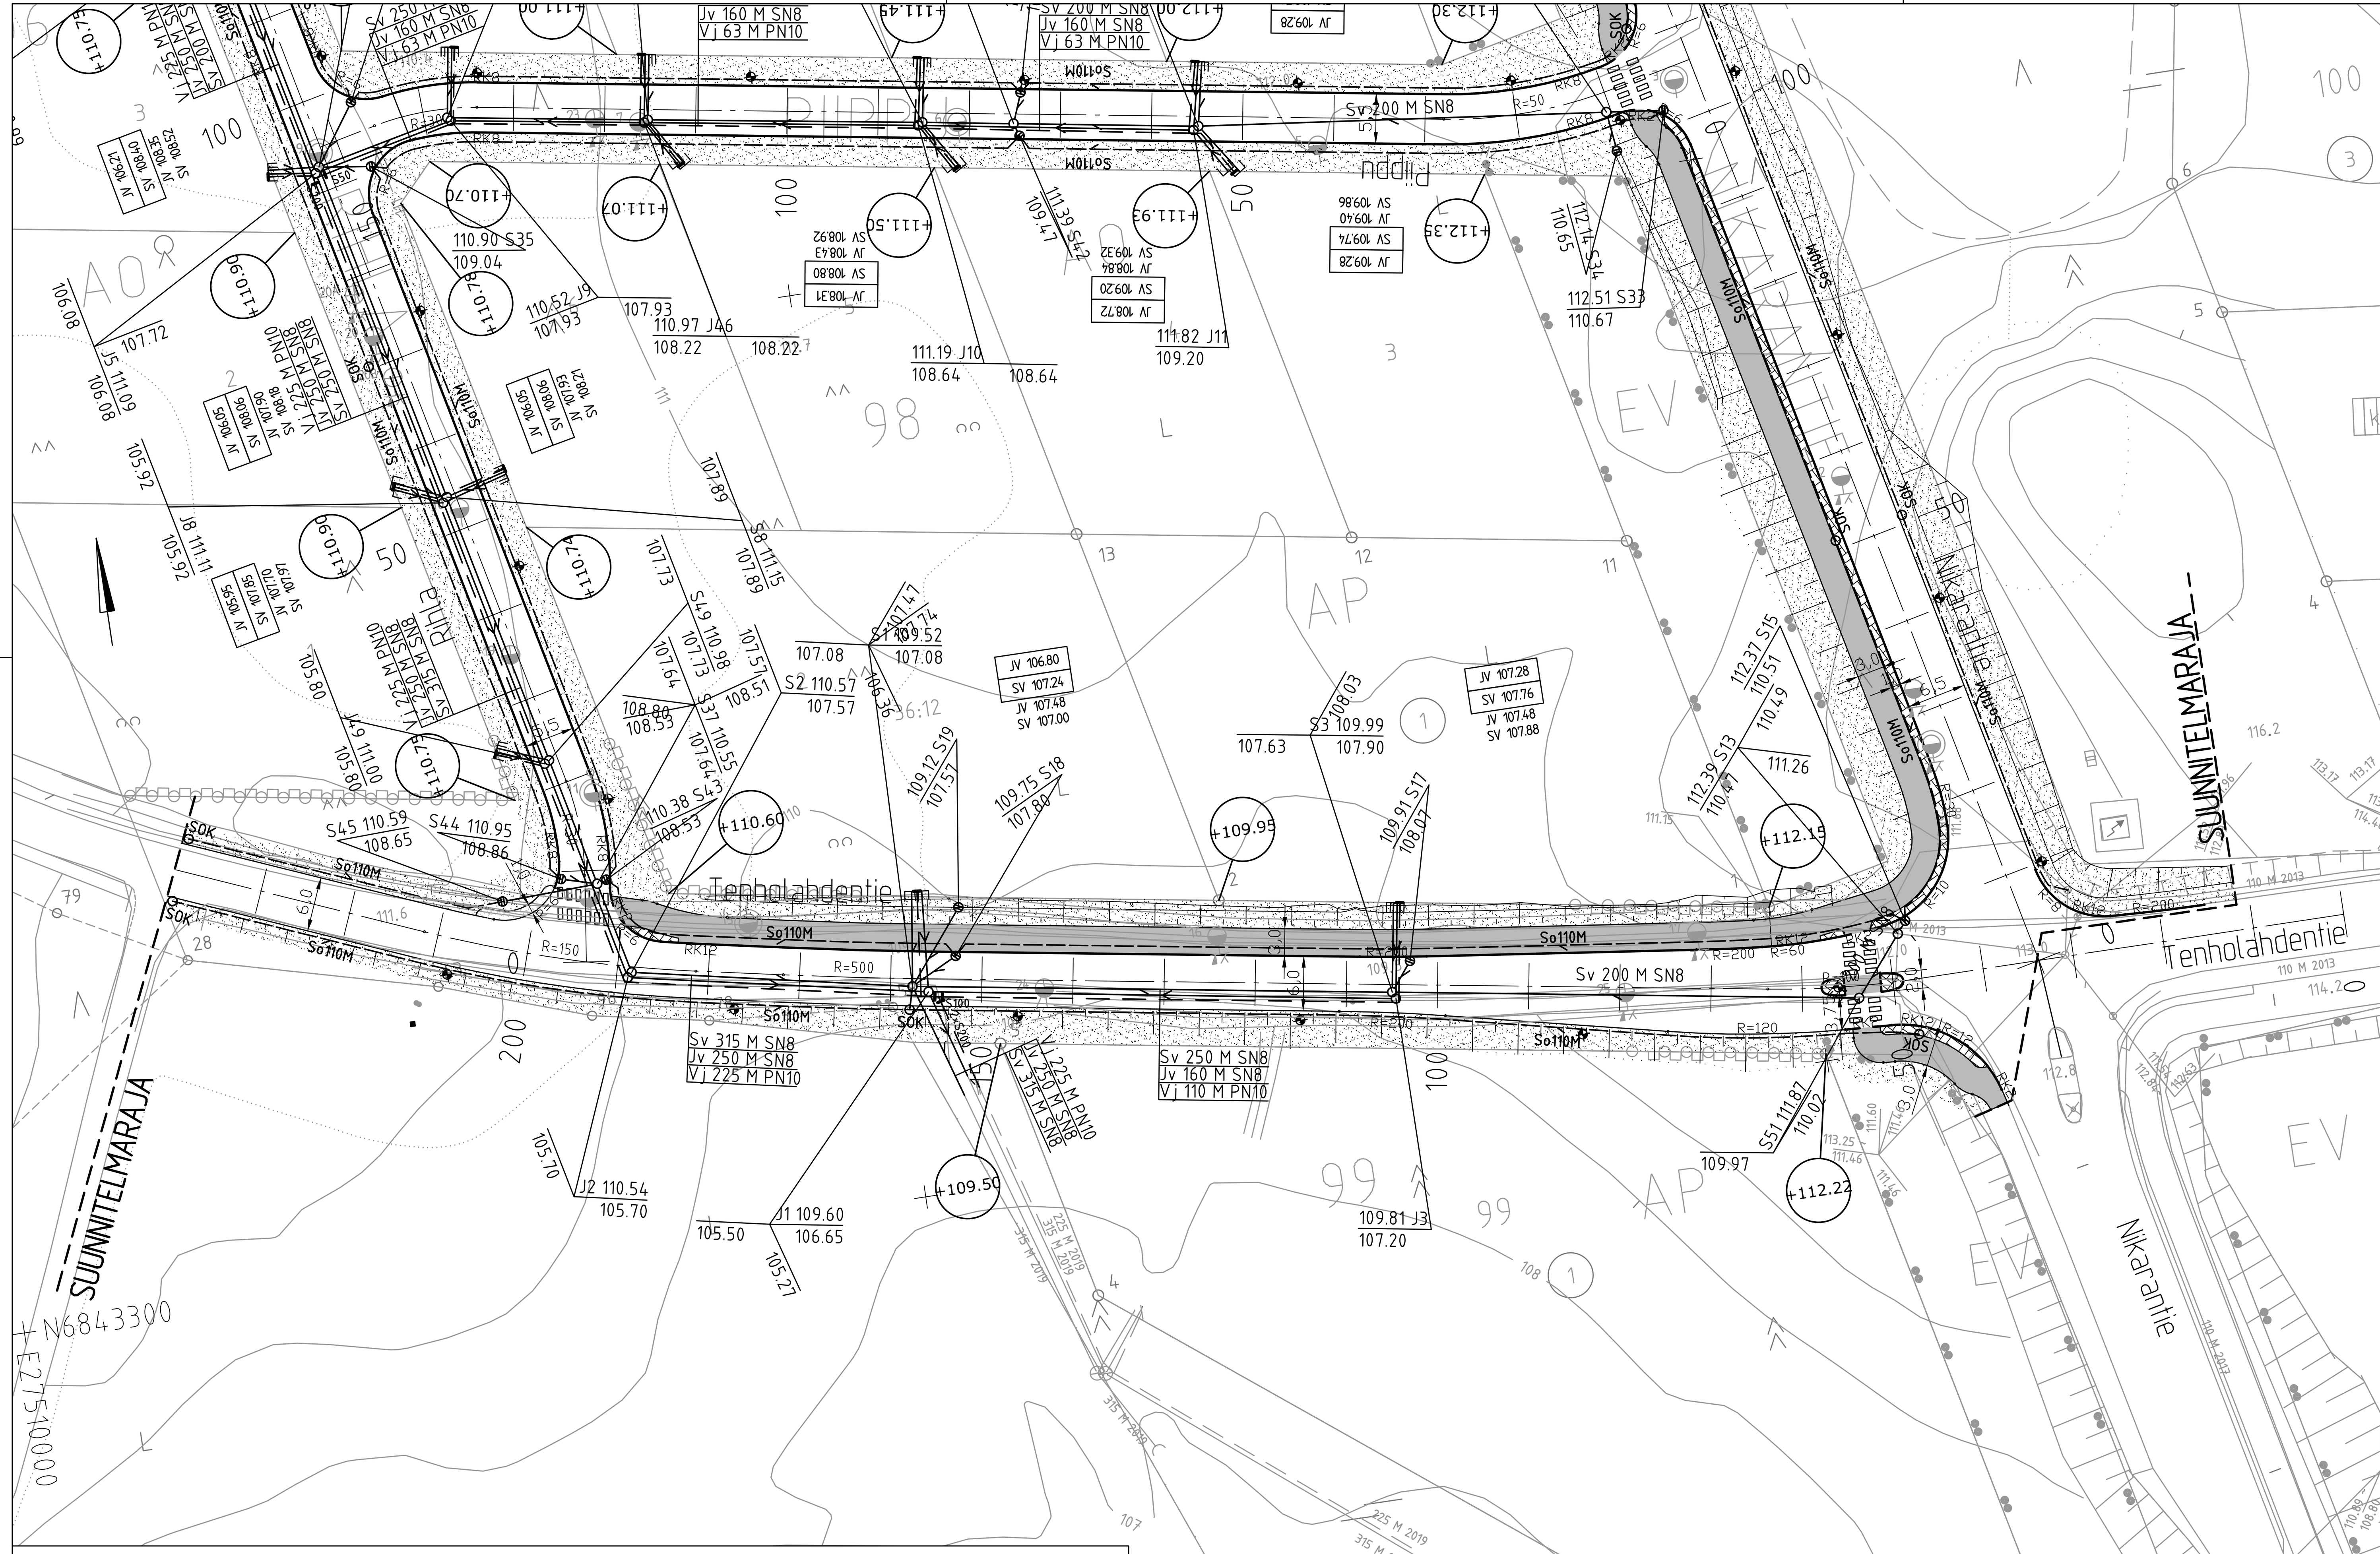

MERKINTÖJEN SELITTEET:

- Yhdistetty jalkakäytävä–pyörätie
- Betonikiveys puna–musta
- Nurmetus N3
- Valaisinpylväs, teräs
- Sadevesikaivo, ritiläkansi, Liitosputki 160 PP SN8
- JV 00.00 / SV 00.00 — Tonttiviemärin liitoskorkeus runkoviemäriin
- JV 00.00 / SV 00.00 — Tonttiviemärin korkeus tontin rajalla
- AP–Tonttien putket, Vj63M PN10, Jv160M SN8, Sv200M SN8
- Salaojakaivo 315 M, salaojaputki 110 M/k SN8

Koordinaattiluettelo ETRS-GK27, korkeusjärjestelmä N2000
TENHOLAHDENTIEN pääpisteet

Nro	Paalu	X	Y	Pituus	Säde
1	0	6843304.314	27510292.184	22.839	
2	22.839	6843306.833	27510269.484	11.062	-100
3	33.901	6843307.443	27510258.444	47.528	
4	81.429	6843307.437	27510210.916	16.224	100
5	97.653	6843308.748	27510194.764	92.592	
6	190.245	6843323.693	27510103.386	15.433	500
7	205.677	6843326.419	27510088.196	9.605	
8	215.282	6843328.261	27510078.769	30.15	150
9	245.432	6843336.968	27510049.957	28.245	
10	273.677	6843347.81	27510023.876		

Tenholahdentie

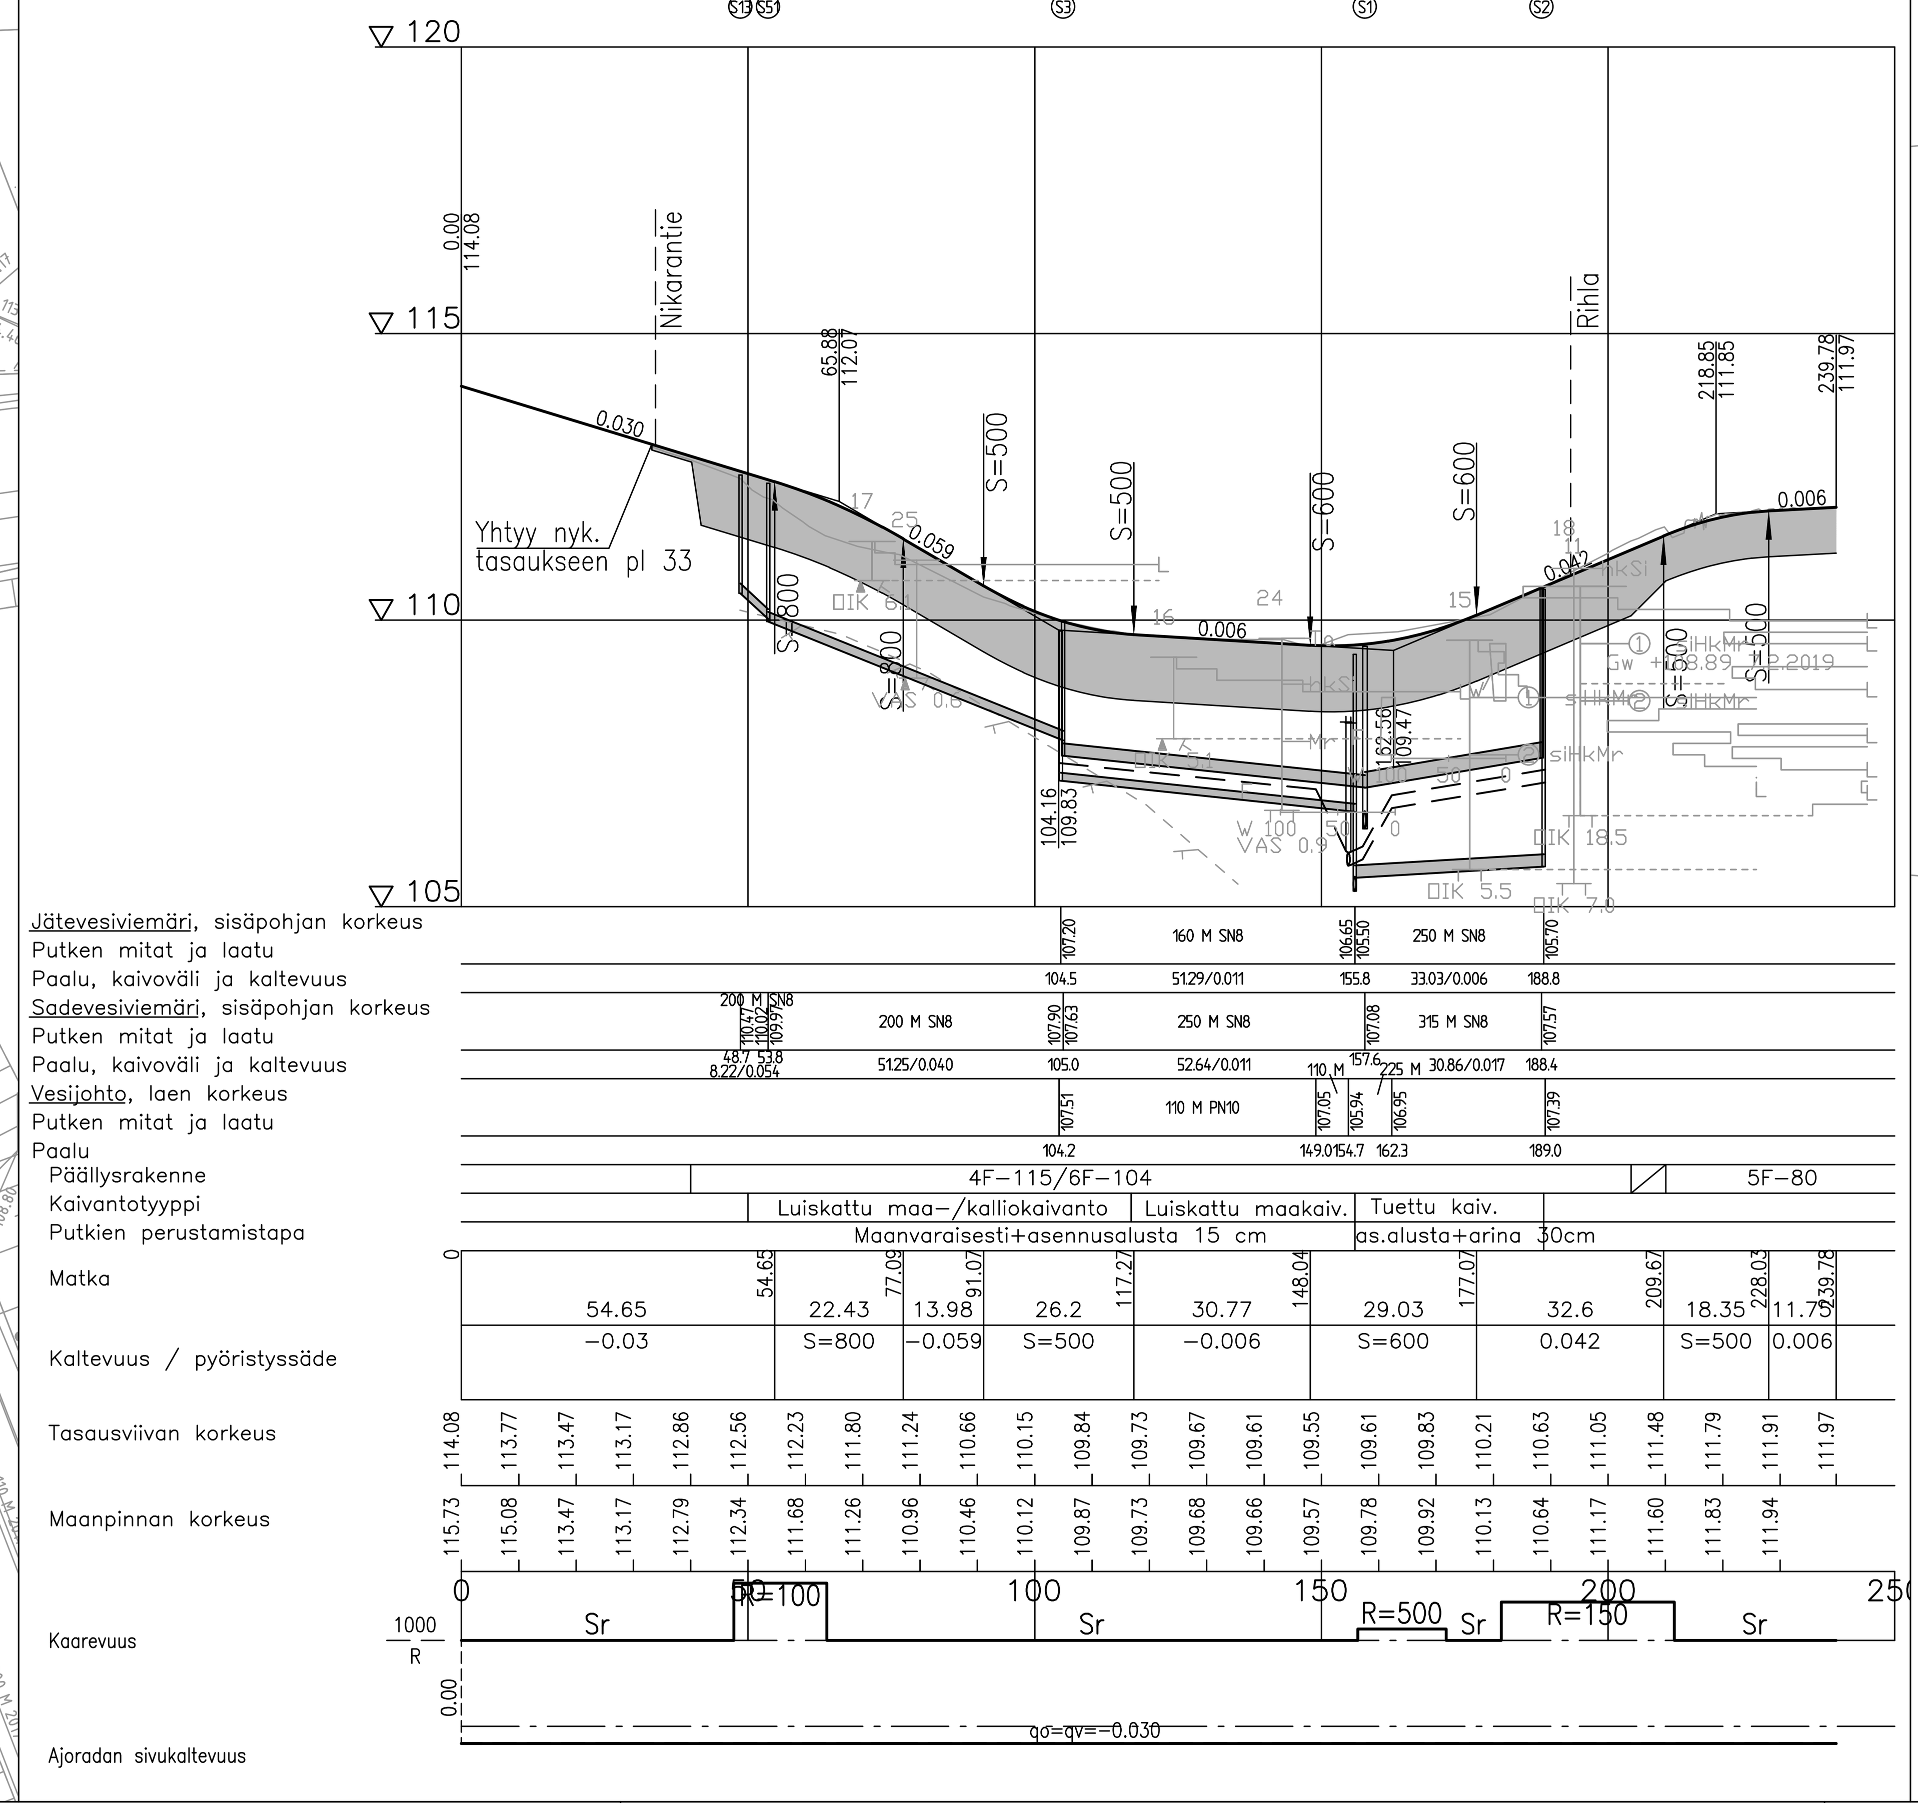

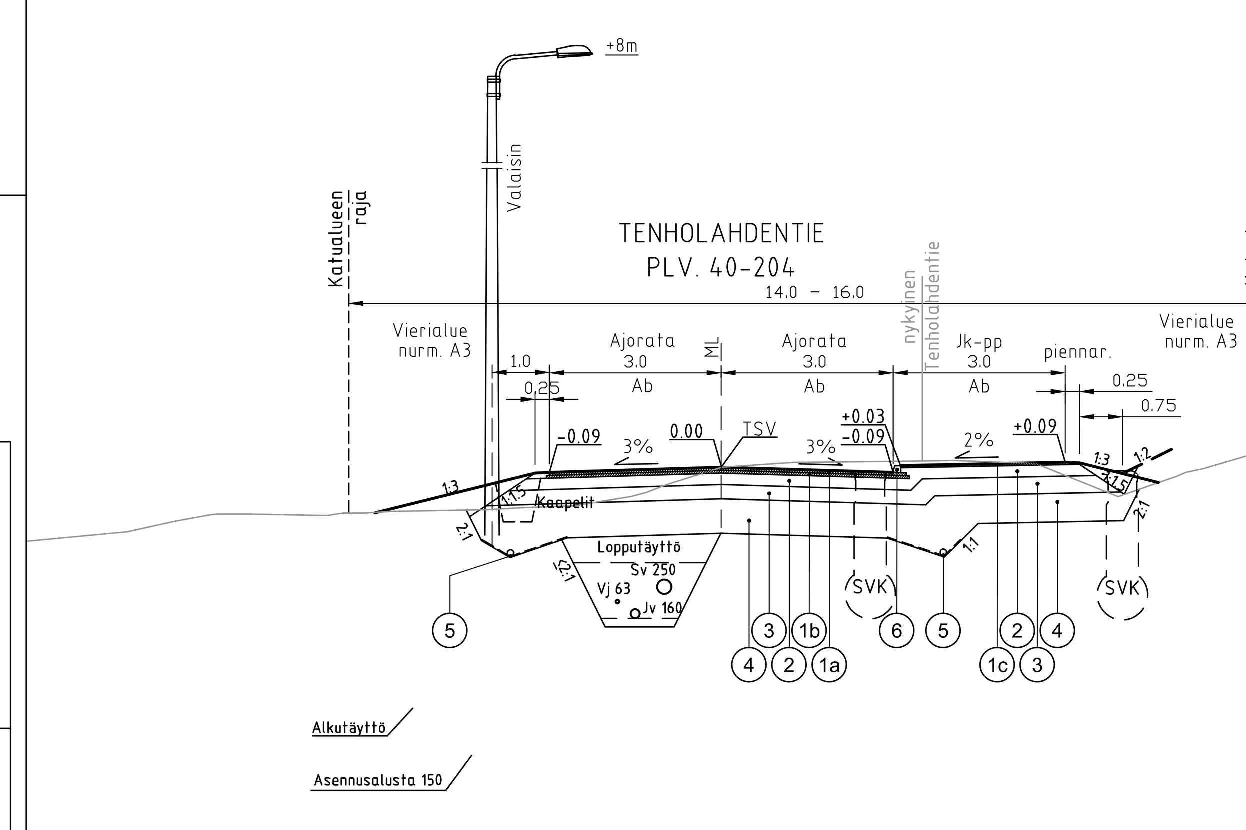

MATERIAALITAULUKKO

Päällysrakenteen osat		Kerrosvahvuudet 4F	Kerrosvahvuudet 6F
1a	Kulutusk. Ab16/120	5	-
1b	Kulutusk. Ab22/120	5	-
1c	Päällyste Ab11/100	-	4
2	Kantava kerros	20	20
3	Jakava kerros	25	30
4	Suodatinkerros	60	50
	Yhteensä cm	115	104

5 Salaoja 110 M + suod.kangas N3
6 Betonireunatuki h=12 cm

Tavoitekantavuudet kantavan kerroksen päältä
Ajorata E_2 = 181 MN/m^2, Jk-pp E_2 = 188 MN/m^2

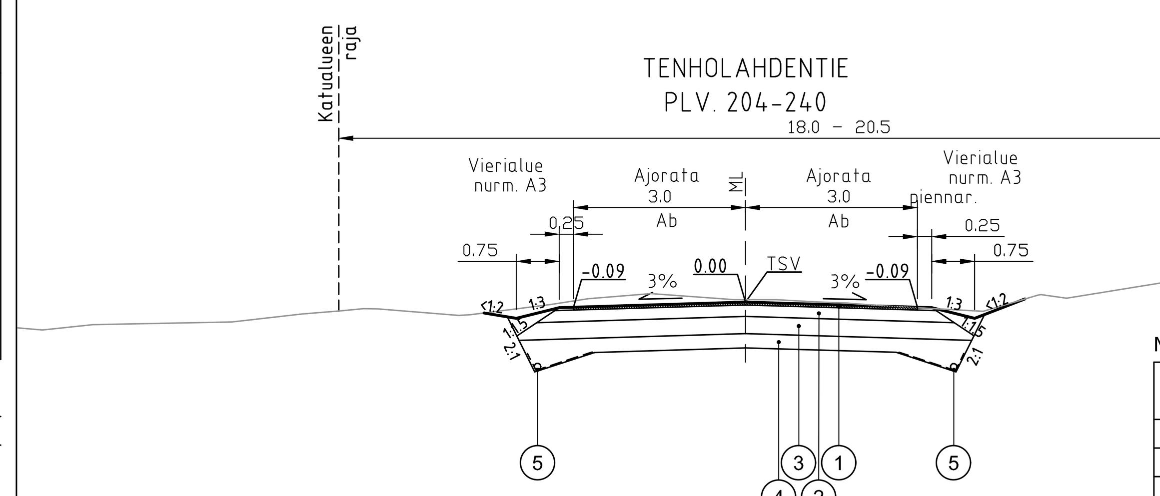

MATERIAALITAULUKKO

Päällysrakenteen osat		Kerrokset 5F
1a	Kulutusk. Ab16/120	5
2	Kantava kerros	20
3	Jakava kerros	30
4	Suodatinkerros	25
	Yhteensä cm	80

5 Salaoja 110 M + suod.kangas N3

Tavoitekantavuus kantavan kerroksen päältä
Ajorata E_2 = 161 MN/m^2

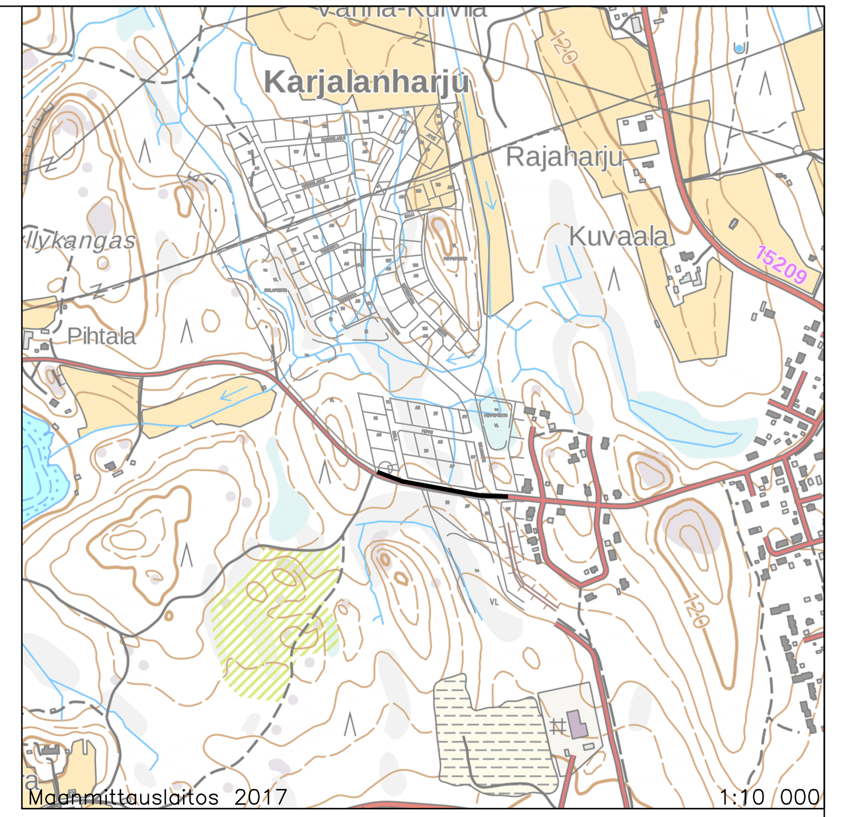

Merkki	Muutos	Pv	Suunn.	Tark.

Piir.nimi: TENHOLAHDENTIE	Piir.nro: 111293
Piir.laji	Säilytys
Piir.sisältö: ASEMAPIIRUSTUS, PITUUSLEIKKAUS, TYYPPIPOIKKILEIKKAUS	Suhde: 1:500, 1:1000/1:100, 1:100
MIKKELIN KAUPUNKI ASUMISEN JA TOIMINTA–YMPÄRISTÖN PALVELUALUE KAUPUNKIYMPÄRISTÖN ELINKAARIPALVELUT Kunnanmäki 7 50600 Mikkeli puh 015–1941	Laat.pv: 10.5.2019 / Hyv.pv
Tark. / Suunn. KivK	Luov.pv
Hyväks. / Piirt.	Vesilaitos hyv.

RAMBOLL
Ramboll
Jääkärinkatu 33
50130 Mikkeli
puh. 040 861 9314

Suunn ala	Työnro	Tiedosto
TKA	1510045790	
Piirustusnro	Piirustuksia	Muutos
suunn. KivK	piirt.	pvm

hyv.