

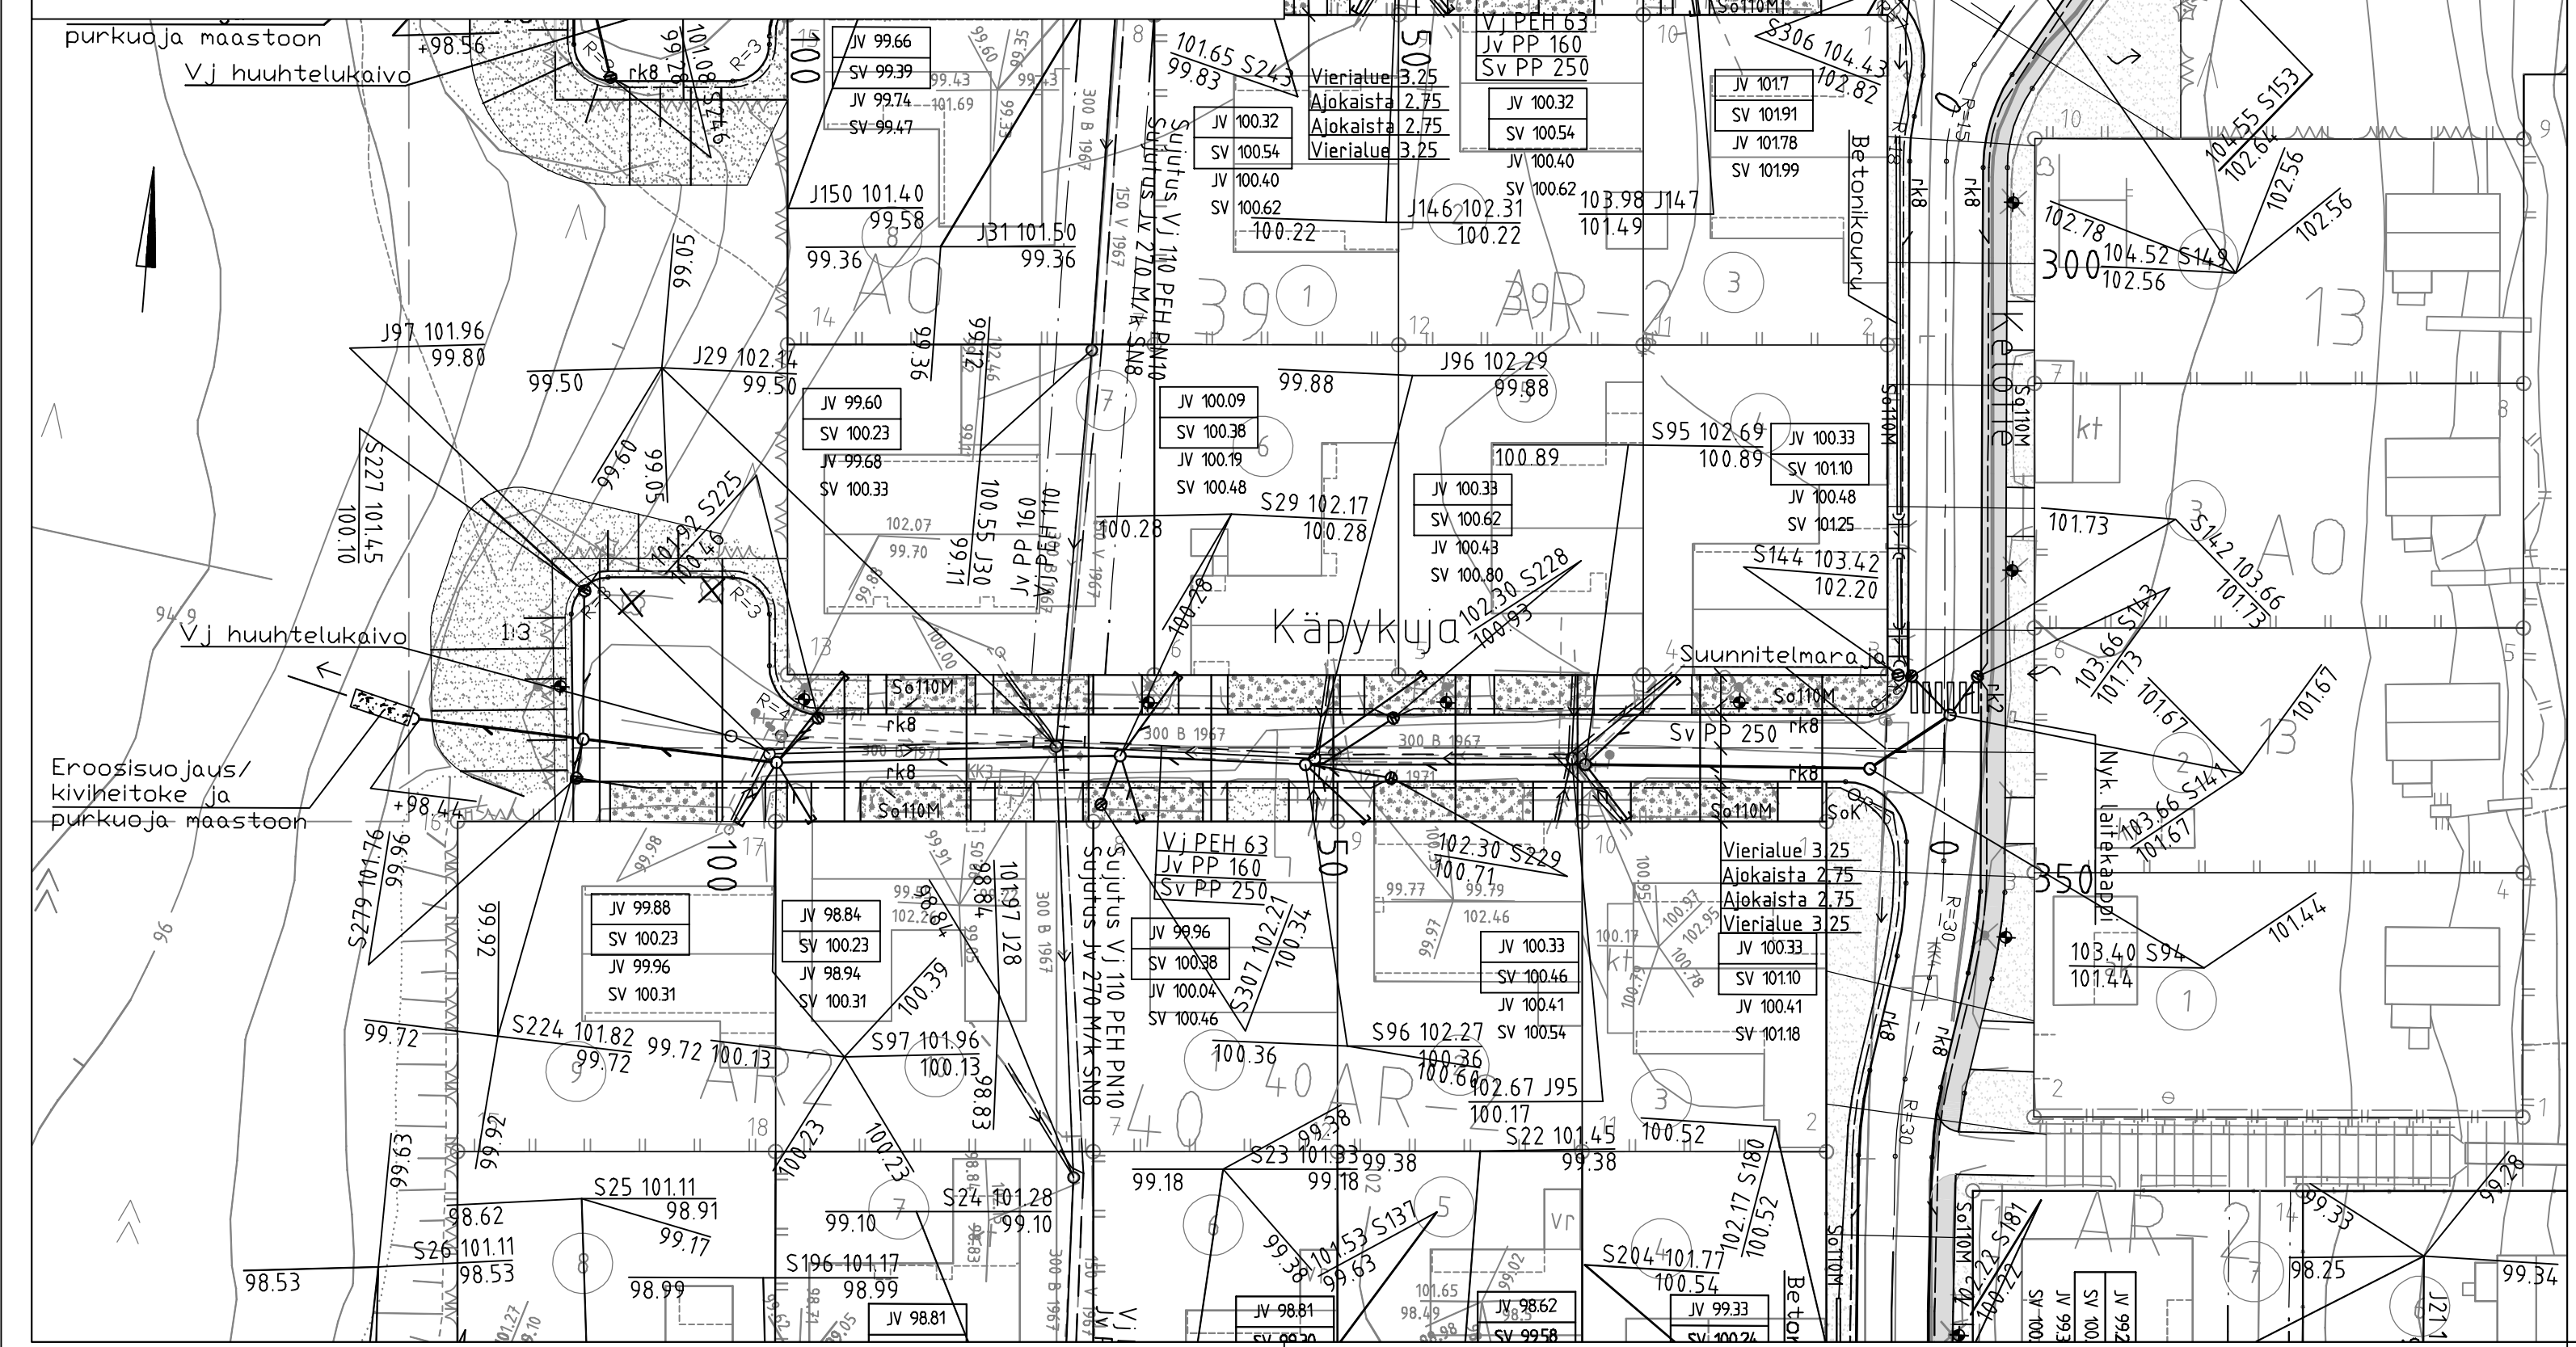
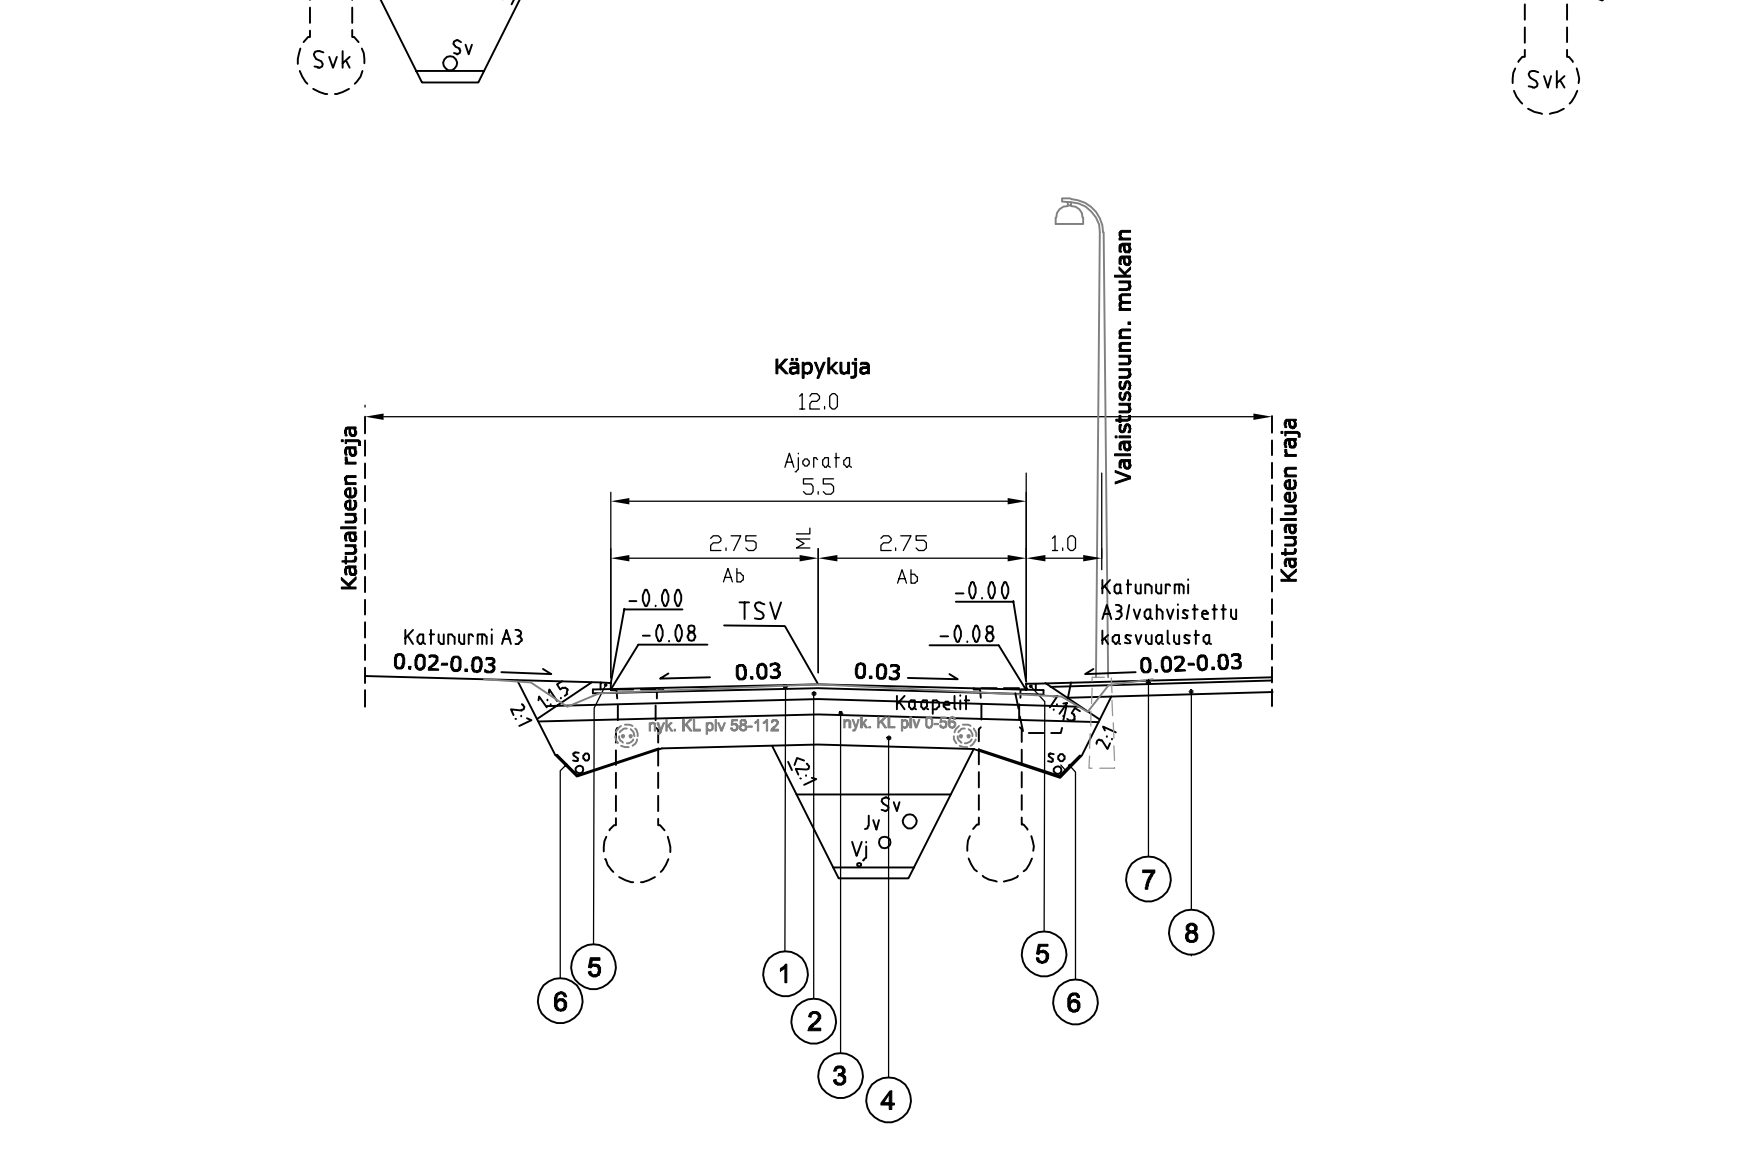


- MERKINTÖJEN SELITTEET:**
- Sadevesikaivo, ritiläkansi Liitosputki 160 PP SN8
  - Tonttiputket, Sv110M SN8 Jv110M SN8, Vj40M PN10
  - Tonttviemärin liitoskorkeus runkoviemäriin
  - Tonttviemärin korkeus tontin rajalla
  - Poistettava puu
- Nurmialue A3 - vahvistettu kasvualusta 20 cm  
 Nurmialue A3 - kasvualusta 5 cm
- Nyk. siirrettävä valaisinpylväs, teräs bet. jalusta (erill. suunn. mukaan)
- Koordinaatit ilmeelliset ETRS-GK27, korkeusjärjestelmä N2000  
**KÄPYKUJA pääpisteet**
- | N:o | Paalu   | X           | Y            | Pituus  | Säde |
|-----|---------|-------------|--------------|---------|------|
| 1   | 0.000   | 6842475.747 | 27512149.483 | 112.216 |      |
| 2   | 112.216 | 6842466.962 | 27512037.612 |         |      |

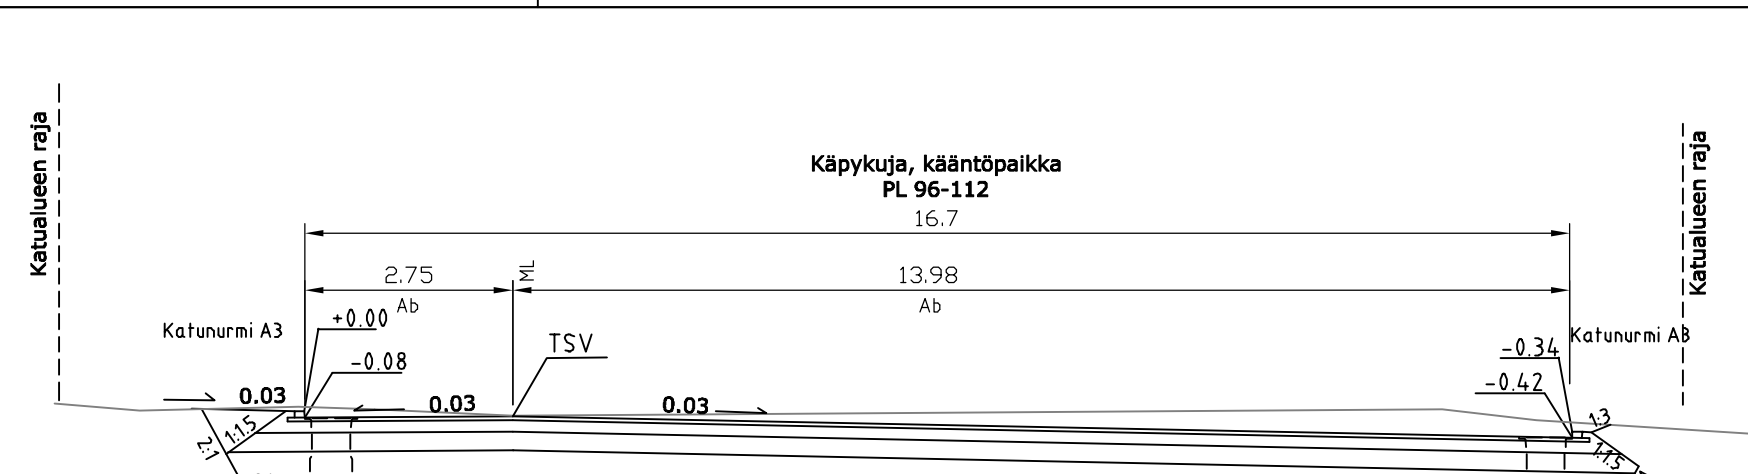


Jätevesiviemäri, sisäpohjan korkeus  
 Putken mitat ja laatu  
 Paalu, kaivoväli ja kaltevuus  
 Sadevesiviemäri, sisäpohjan korkeus  
 Putken mitat ja laatu  
 Paalu, kaivoväli ja kaltevuus  
 Vesiiohte, laen korkeus  
 Putken mitat ja laatu  
 Paalu  
 Päällysrakenne  
 Putkien perustamistapa  
 Kaivantyyppi/tuenta

Kaltevuus / pyörityssäde  
 Tasausviivan korkeus  
 Maanpinnan korkeus  
 Kaarevuus  
 Ajoradan sivukaltevuus

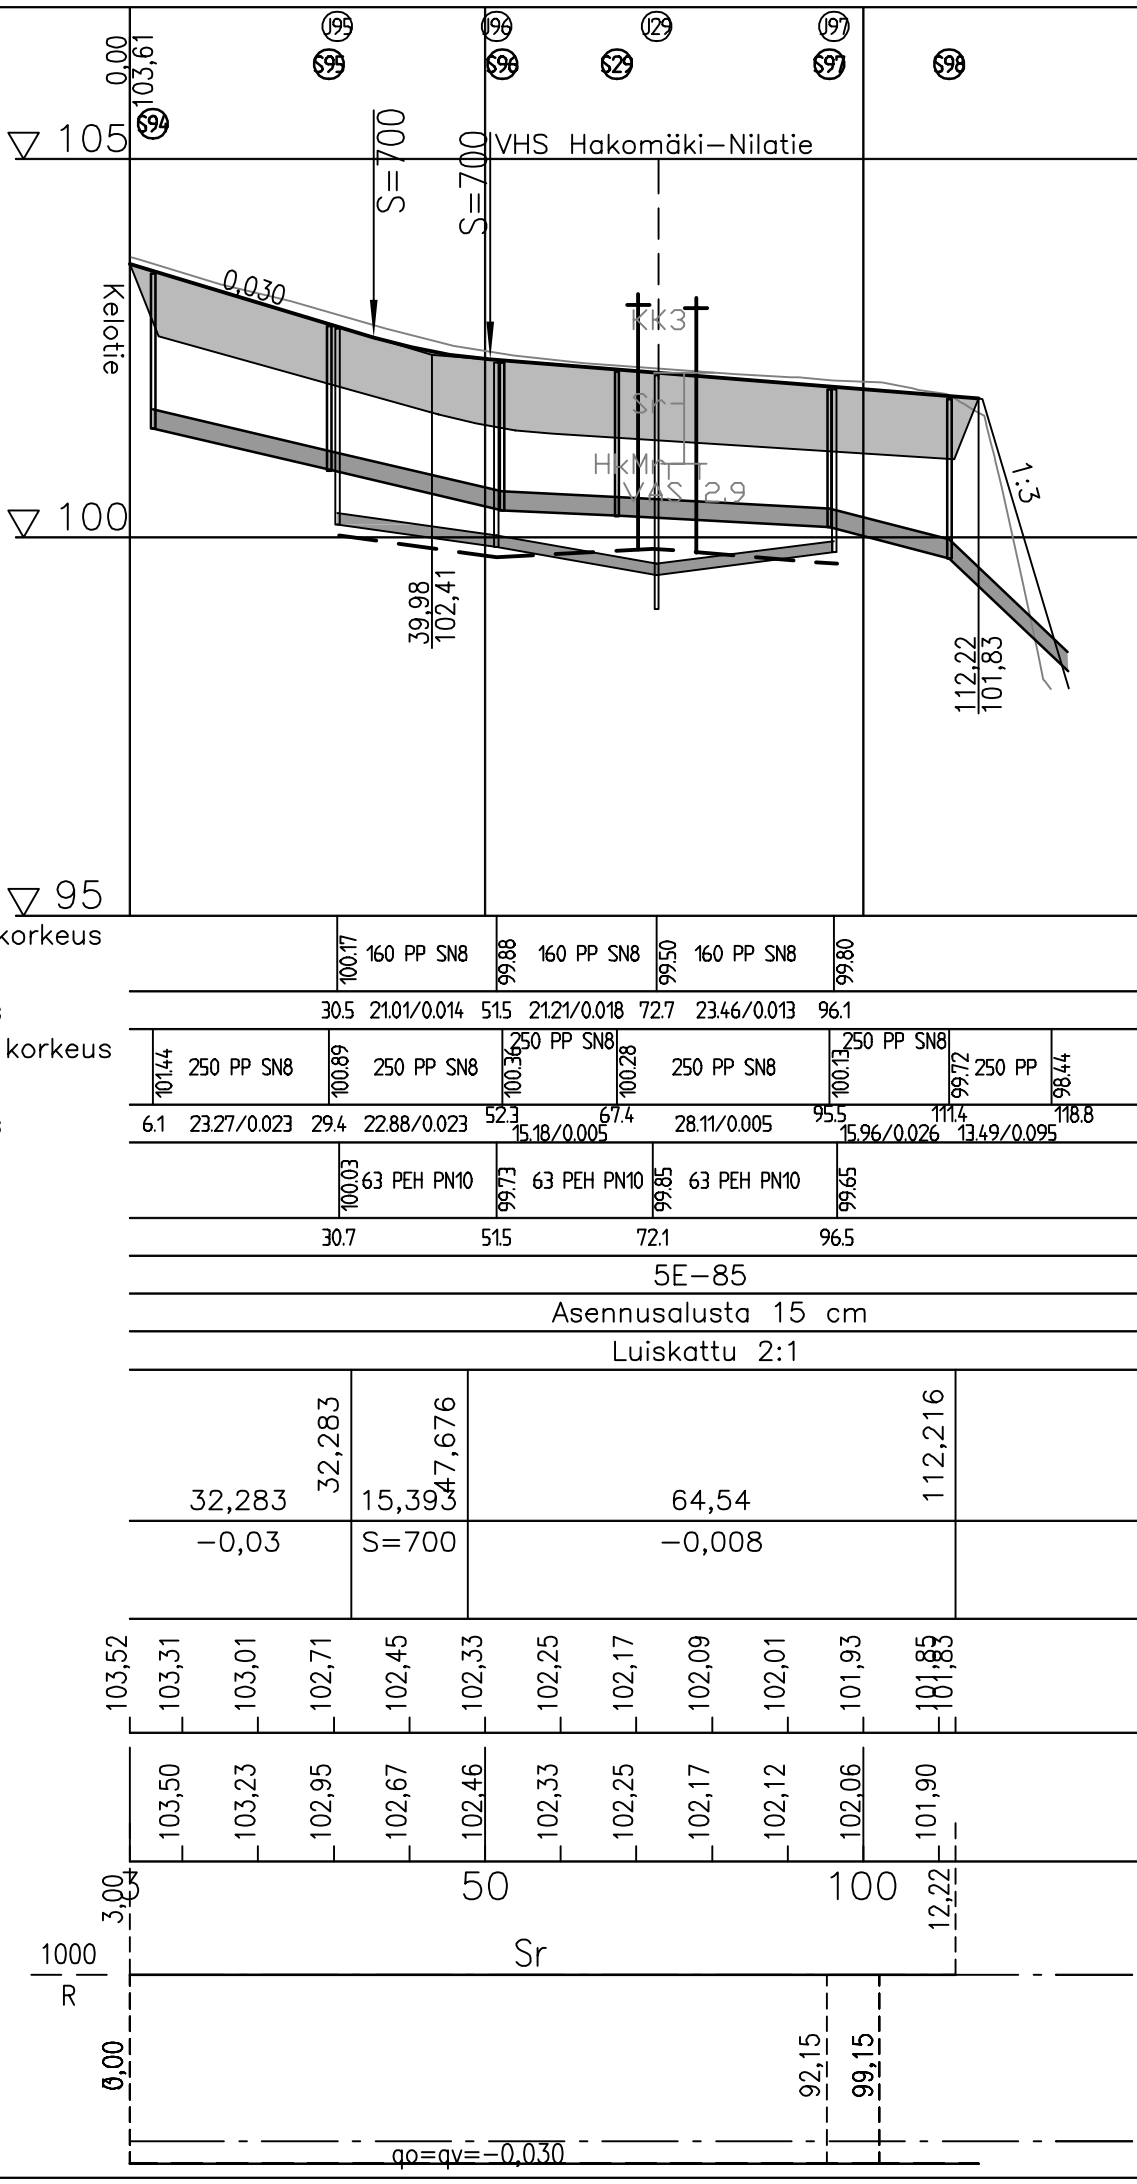

**MATERIAALITAU LUKKO KATU**

Päällysrakenteen osat	200
1 Päällyste Ab16/120	5
2 Kantava kerros	15 (170 MPa)
3 Jakava kerros	25
4 Suodatinkerros	40
<b>Yhteensä cm</b>	<b>85</b>

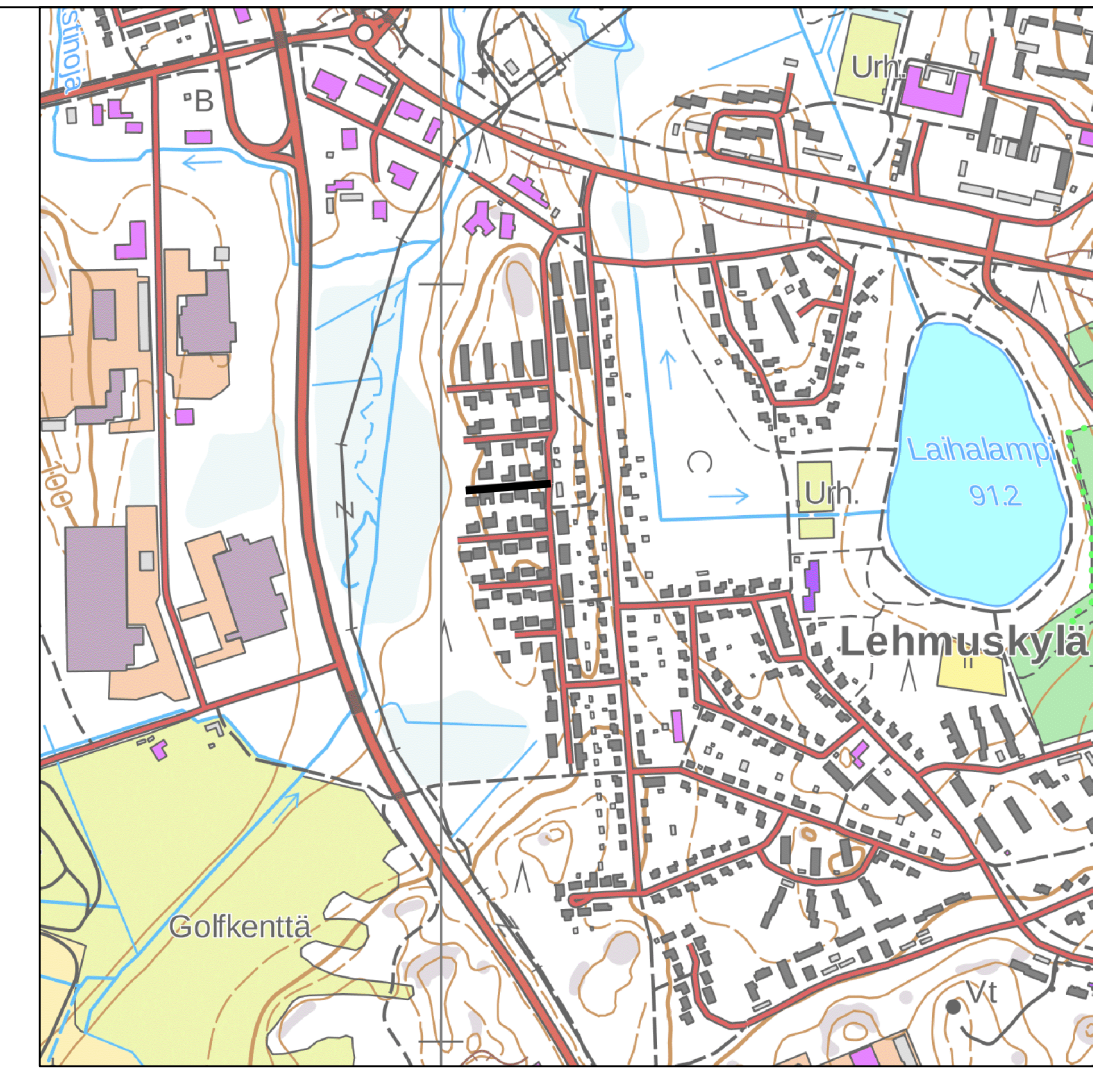

Merkki	Muutos	Pv	Suunn.	Tark.
Piir.nimi	KÄPYKUJA			Piir.nro 111261-1
Piir.laji	YHDYSKUNTATEKNIIKKA			Säilytys
Piir.sisältö	ASEMPIIRUSTUS PITUUSLEIKKAUS TYYPPIPOIKKILEIKKAUS			Suhde 1:500 1:1000/1:100 1:100
	MIKKELIN KAUPUNKI ASUMISEN JA TOIMINTA- YMPÄRISTÖN PALVELUALUE KAUPUNKIYMPÄRISTÖN ELINKAARIPALVELUT Kunnanmäki 7 50600 Mikkeli puh 015-1941			Laat.pv Vahv.pv
Tark.	Suunn.			Luov.pv
Hyväks.	Piirt.			Vesilaitos hyv.

**RAMBOLL** Ramboll Jaakarinkatu 33 50130 Mikkeli puh. 040 861 9314

Suunn. ala TKA  
 Työnro 1510035966  
 Piirustuskäsi PIIRUSTUKSIA  
 Muutos

Tiedosto Keloite\_pohk\_katut\_RS.dwg  
 Muutos  
 pvm 18.2.2019

hyv. KKiv