

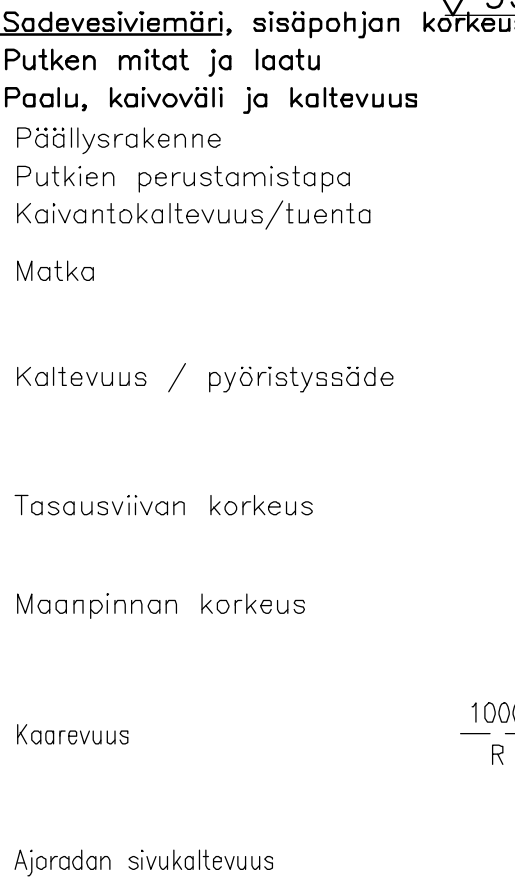
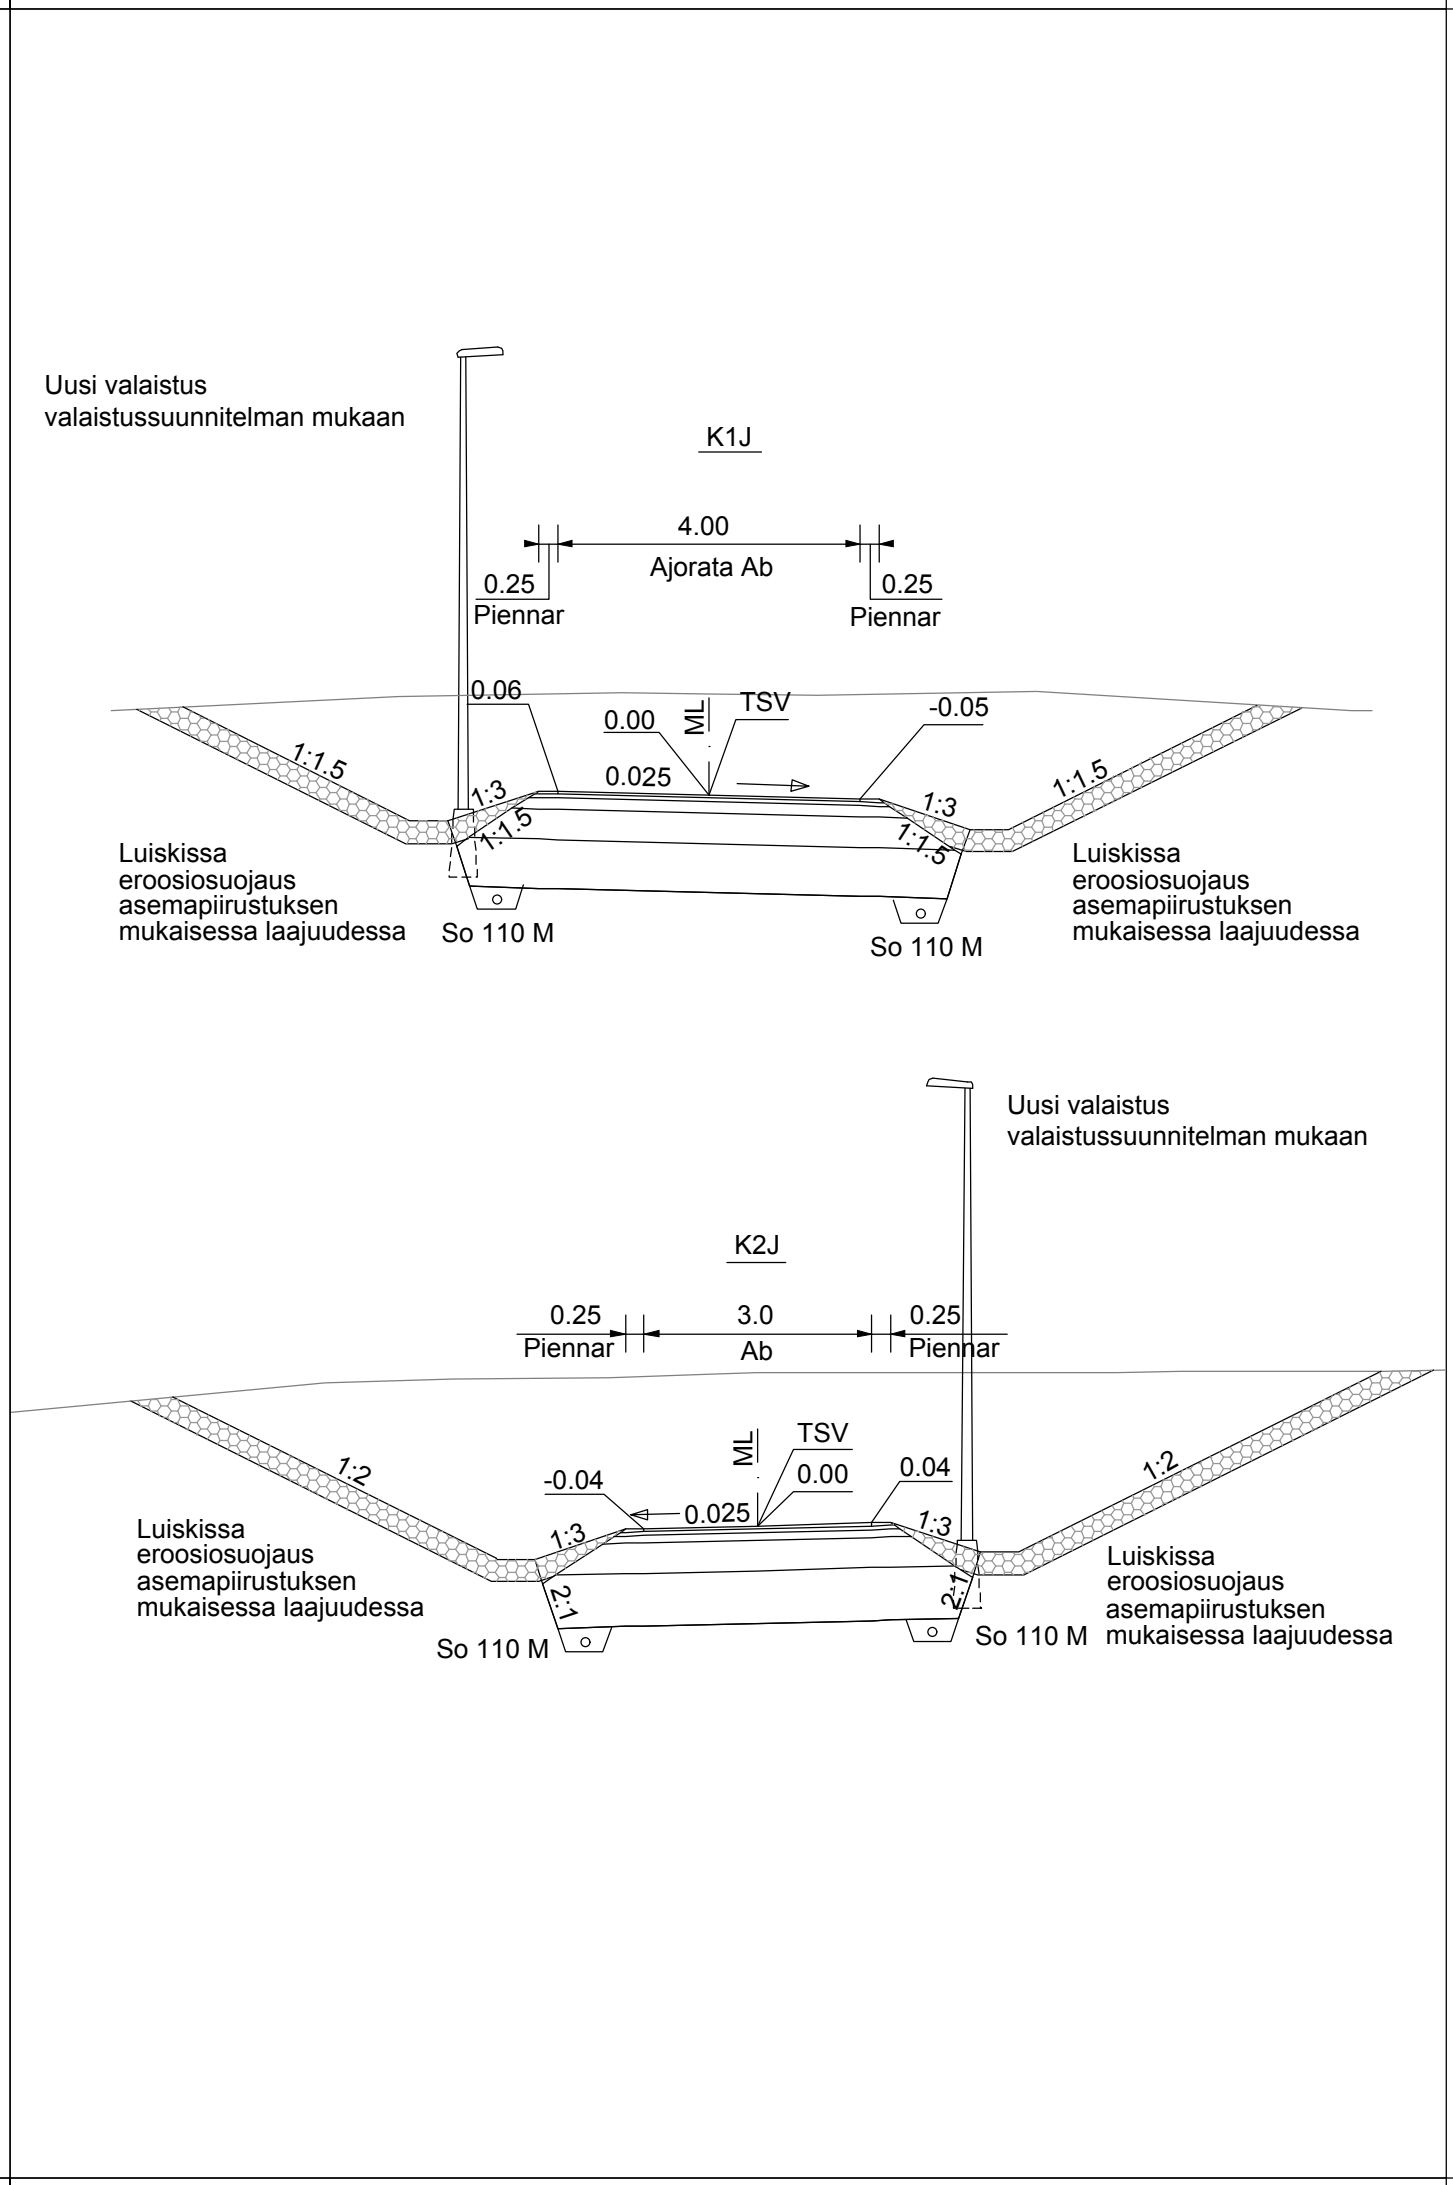


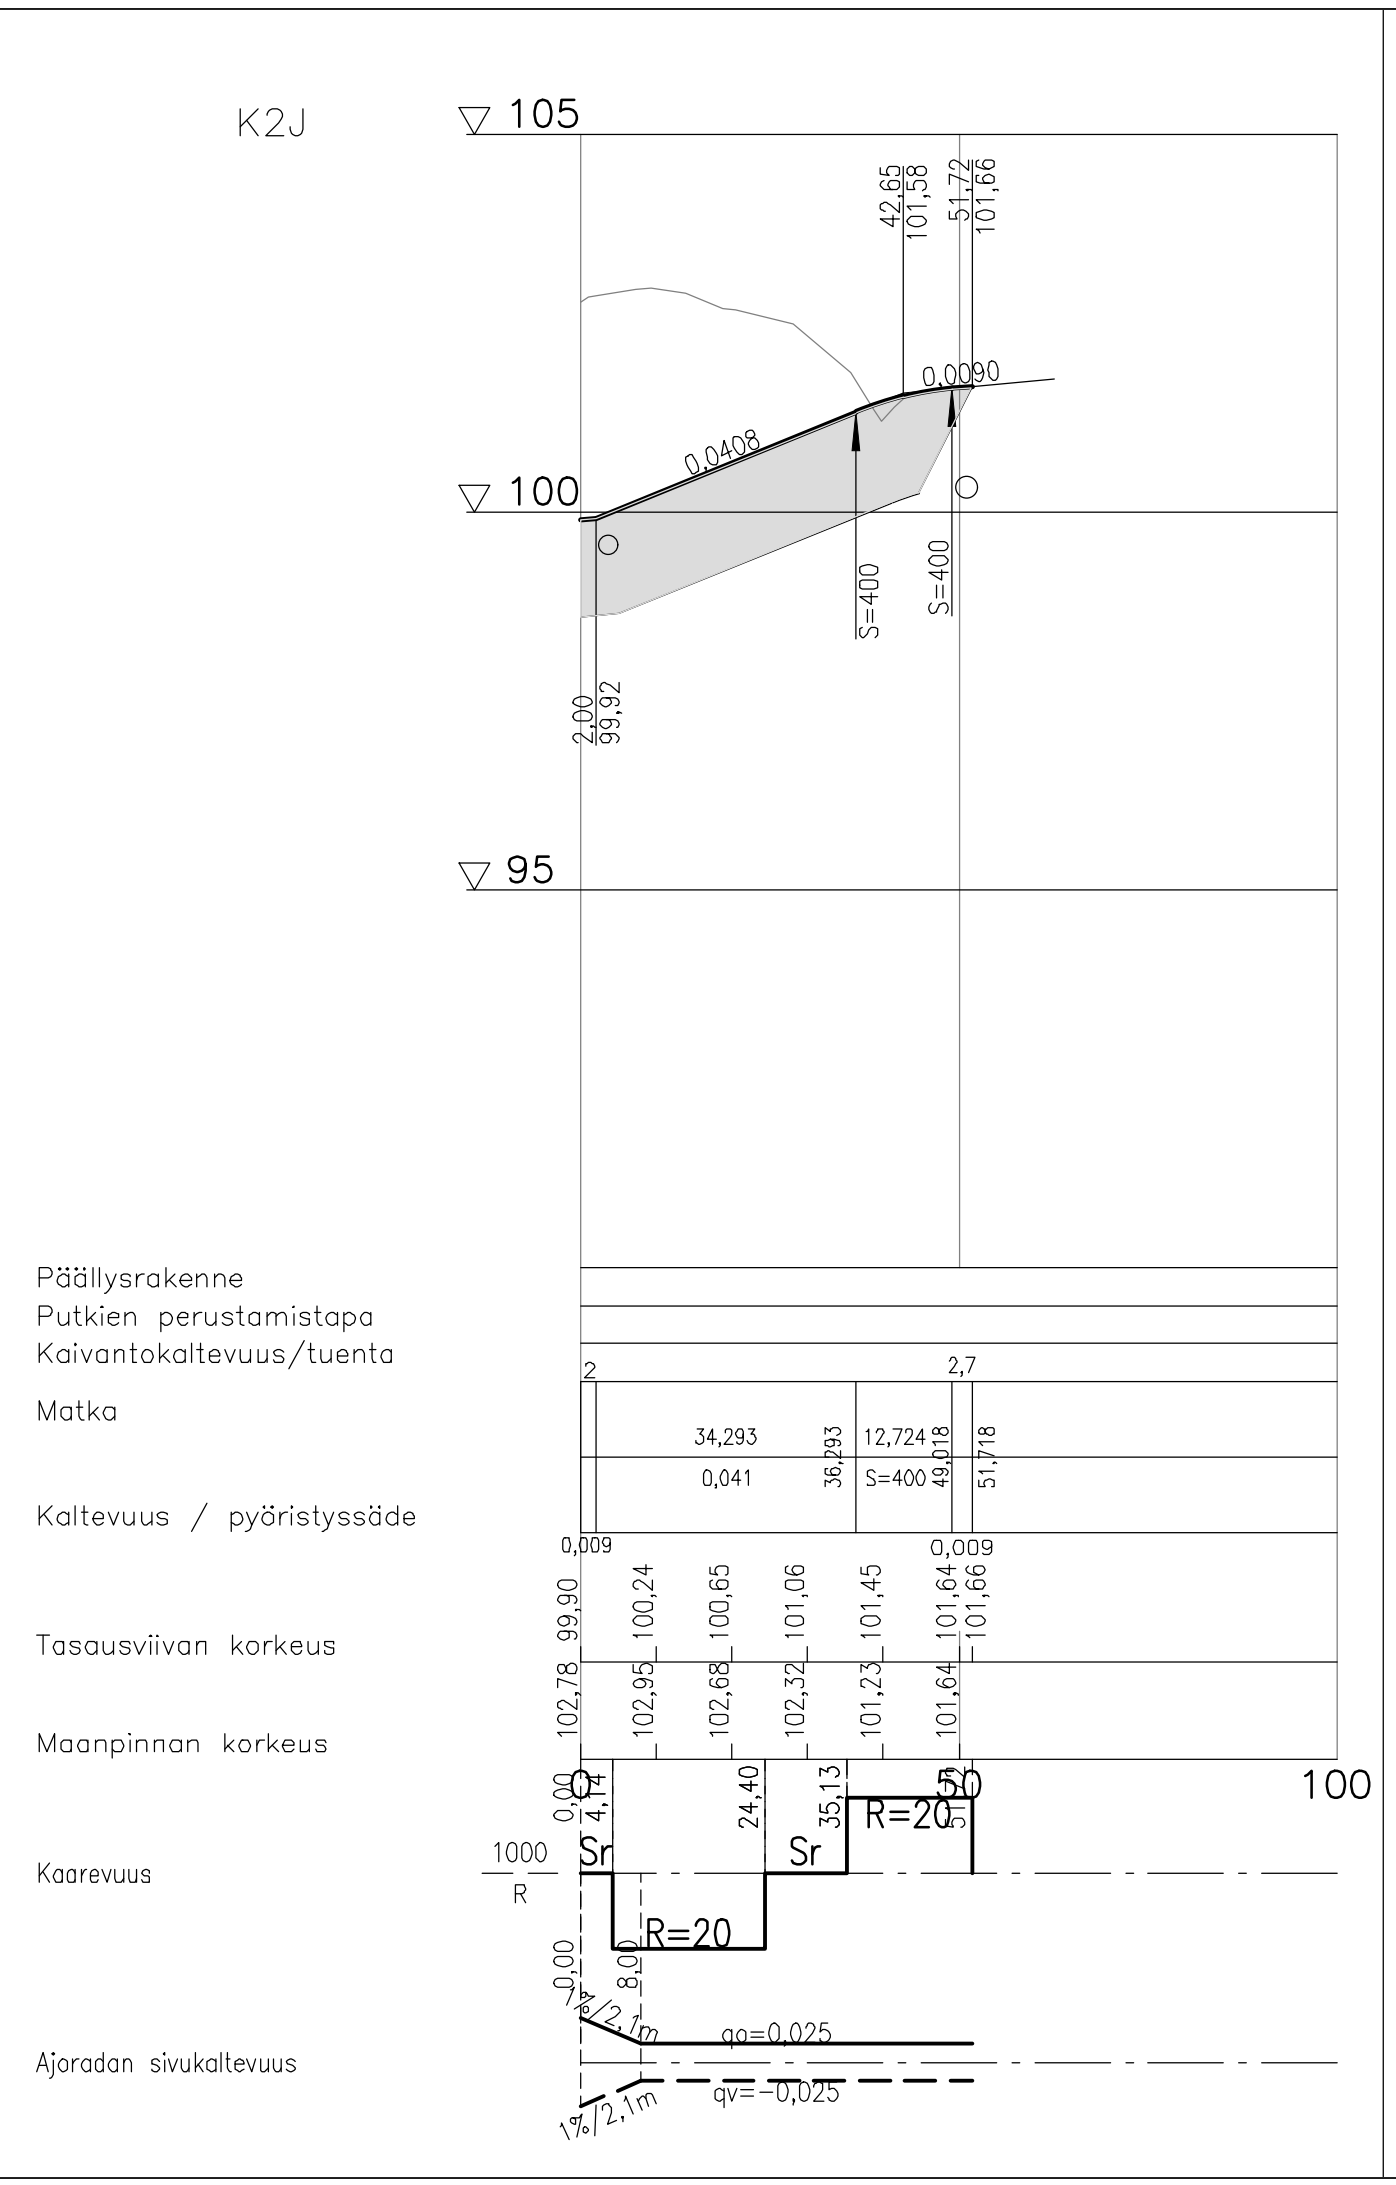

Hanke nimenä Vt13 / Vanhan Otavantien / Otavankadun liittymän parantaminen Mikkeli			
			
Pvm 30.9.2019	Proj.pääll. Matti Romppanen Seur. Jouni Heikkilä	Pvm 30.9.2019	Antero Cederström
Koordinaattijärjestelmä Korkeusjärjestelmä	ETRS GK27 N2000	Mittakaava 1:1000/1:100, 1:100	Pliir.nro 6.1T-13

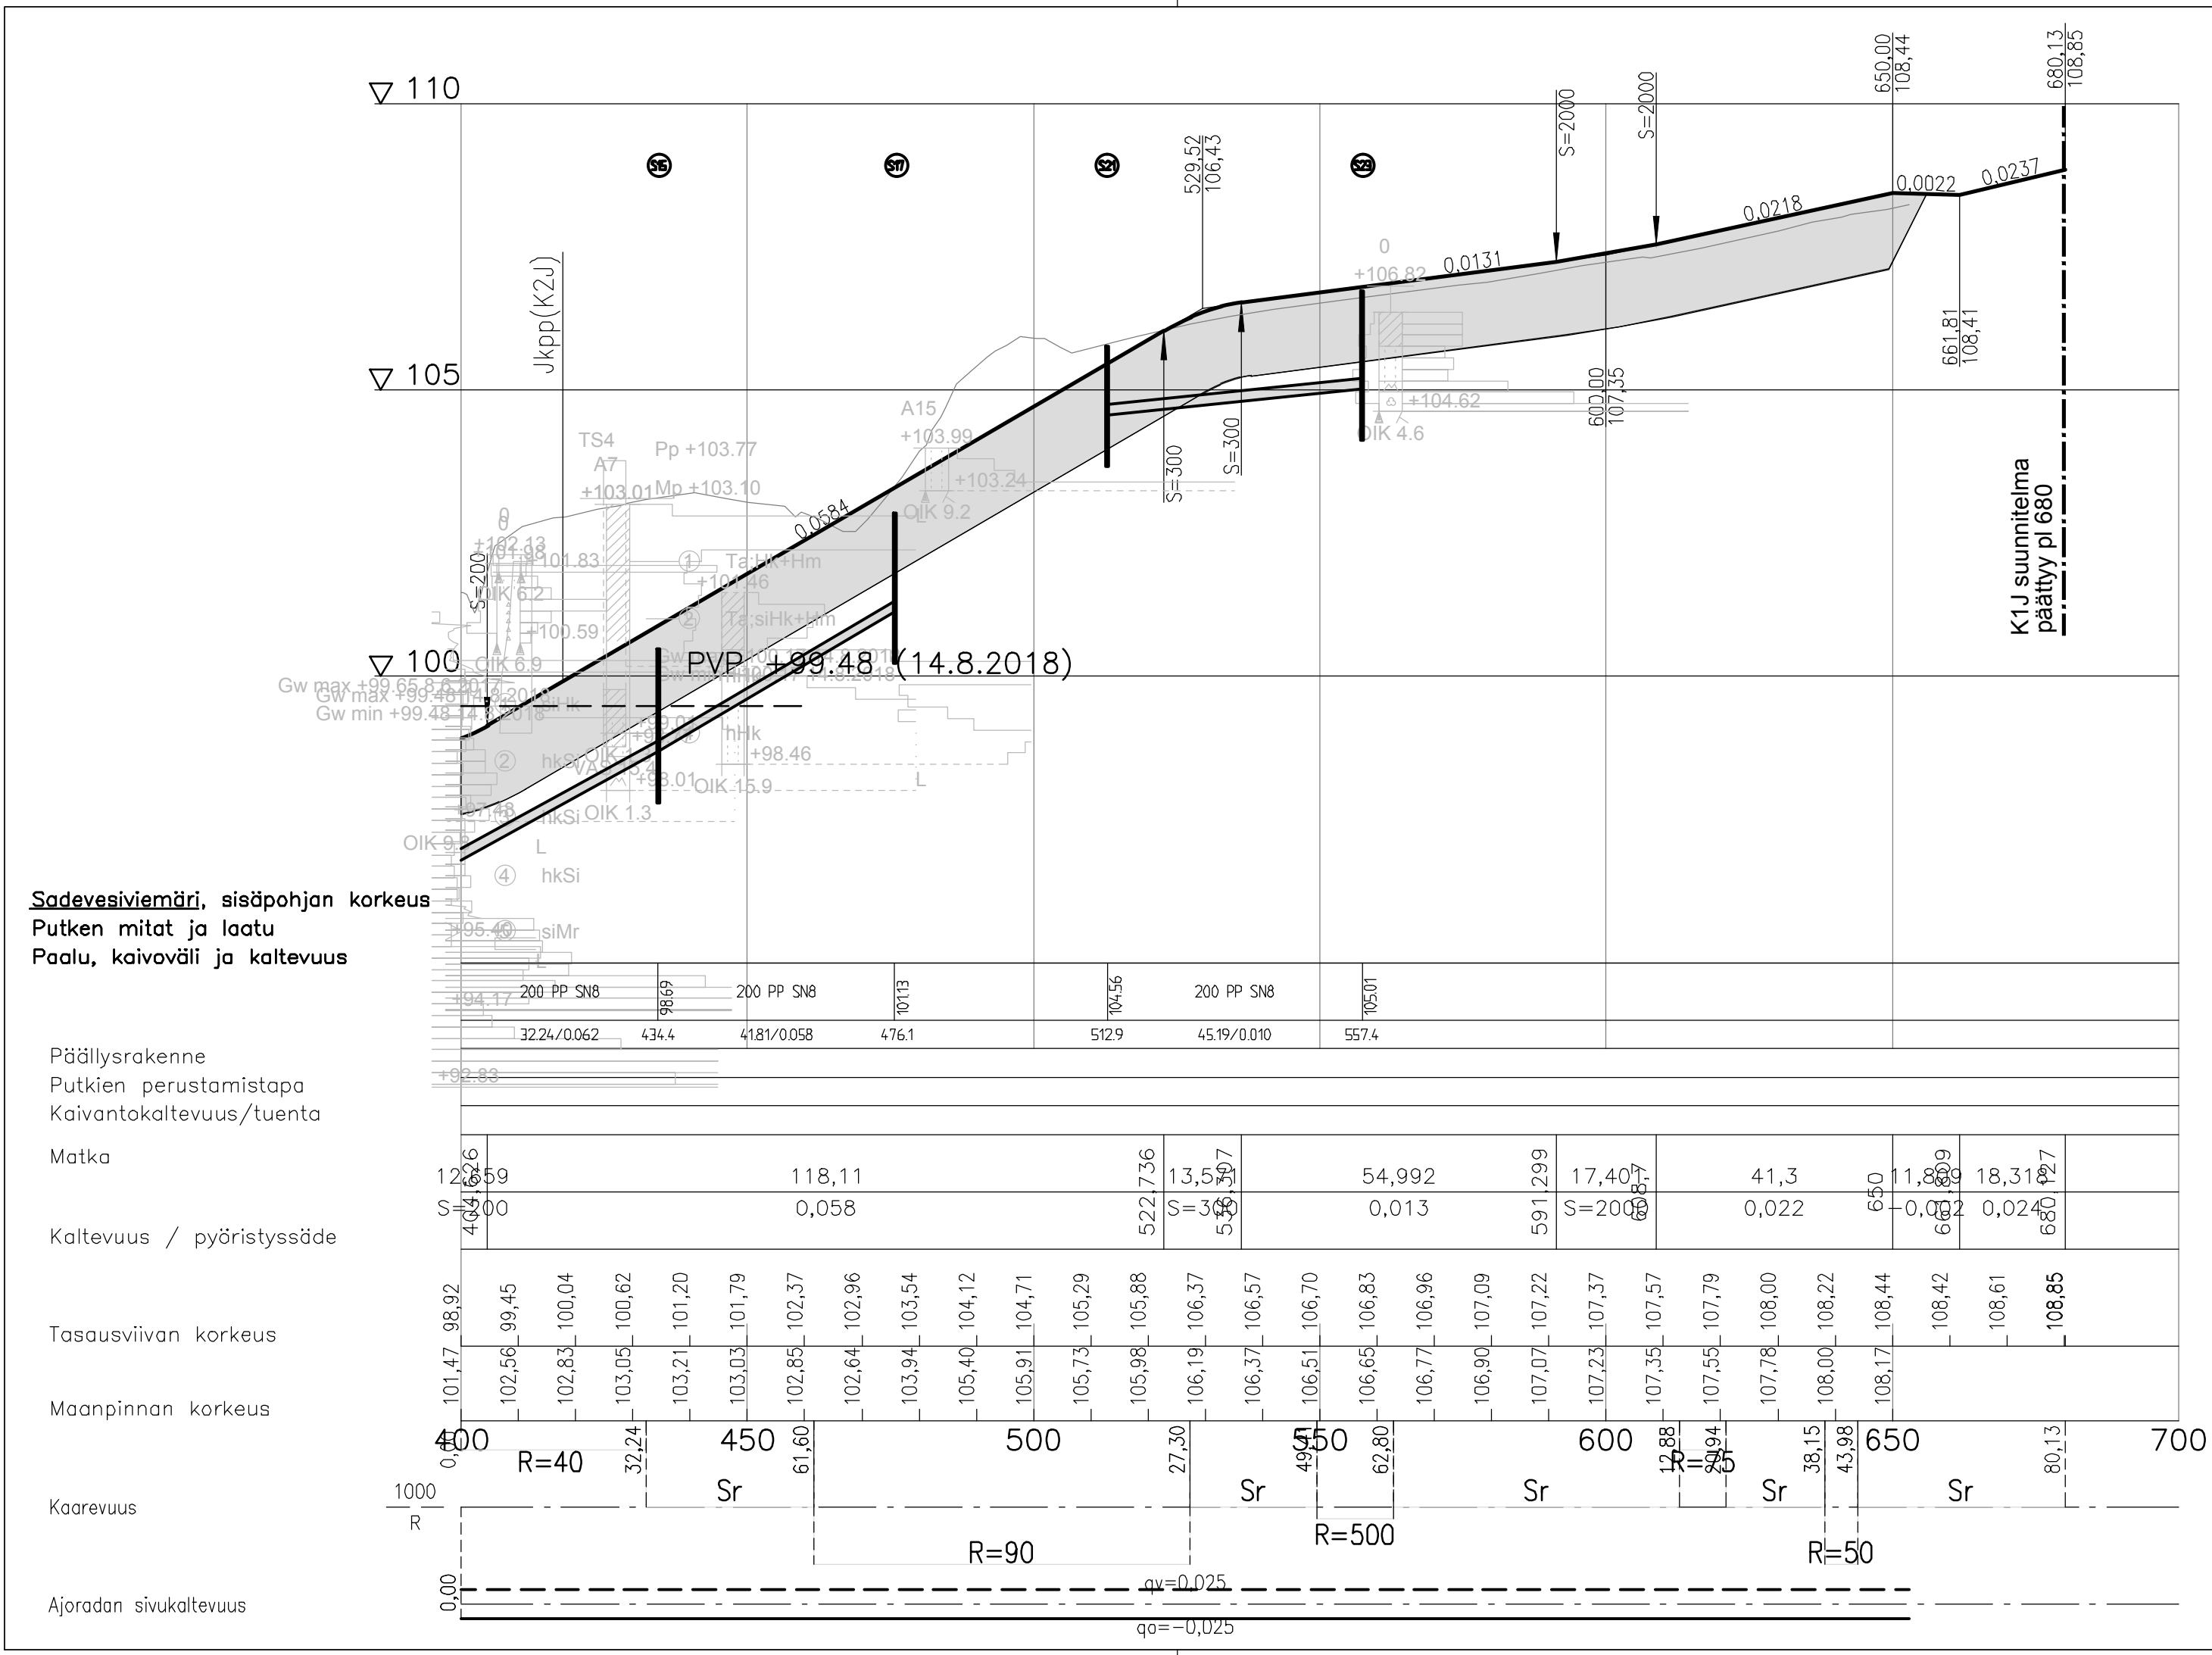

Merkki	Muutos	Pv	Suunn.	Tark.
Piir.nimi			Piir.nro	
KLV K1J JA K2J VÄLILLÄ KIERTOLIITTYMÄ - YRITTÄJÄNKATU			111301-3	
Piir.laji			Säilytys	
Piir.sisältö			Suhde	
PITUUSLEIKKAUS POIKKILEIKKAUS			1:1000/1:100 1:100	
MIKKELIN KAUPUNKI ASUMISEN JA TOIMINTA- YMPÄRISTÖN PALVELUALUE KAUPUNKIYMPÄRISTÖN ELINKAARIPALVELUT Maaherrankatu 9-11 50100 Mikkeli puh 015-1941			Laaft.pv	
Tark.		Suunn.	Luev.pv	
Hyväks.		Piir.	Vesilaitos hyv.	
Hankkeen nimi				
Vt13 / Vanhan Otavantien / Otavankadun liittymän parantaminen				
Mikkeli				
SITOWISE		MIKKELI		
Pvm	Proj.päät.	Pvm		
30.9.2019	Matti Romppanen	30.9.2019	Antero Cederström	
Koordinaattijärjestelmä ETRS GK27		Mittakaava		Piir.nro
Korkeusjärjestelmä N2000		1:500		6.1T-14