

MIKKELIN KAUPUNKI


Asumisen ja toimintaympäristön palvelualue / Kaupunkikehitys

Maankäyttö ja kaupunkirakenne

PL 33, 50101 Mikkeli


Päivi Rahikainen

puh. 040 129 5039

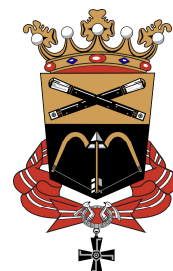e-mail: etunimi.sukunimi@mikkeli.fi

MAAHERRANKATU 31, SININEN TALO ASEMAKAAVAN SELOSTUS

VIREILLE TULOSTA ILMOITETTU	29.4.2020
KAUPUNKIYMPÄRISTÖLAUTAKUNTA HYVÄKSYNYT	23.2.2021 § 34
KAUPUNGINHALLITUS HYVÄKSYNYT ALUSTAVASTI	8.3.2021 § 98
NÄHTÄVILLÄ	
KAUPUNGINHALLITUS HYVÄKSYNYT	
KAUPUNGINVALTUUSTO HYVÄKSYNYT	
LAINVOIMAINEN	

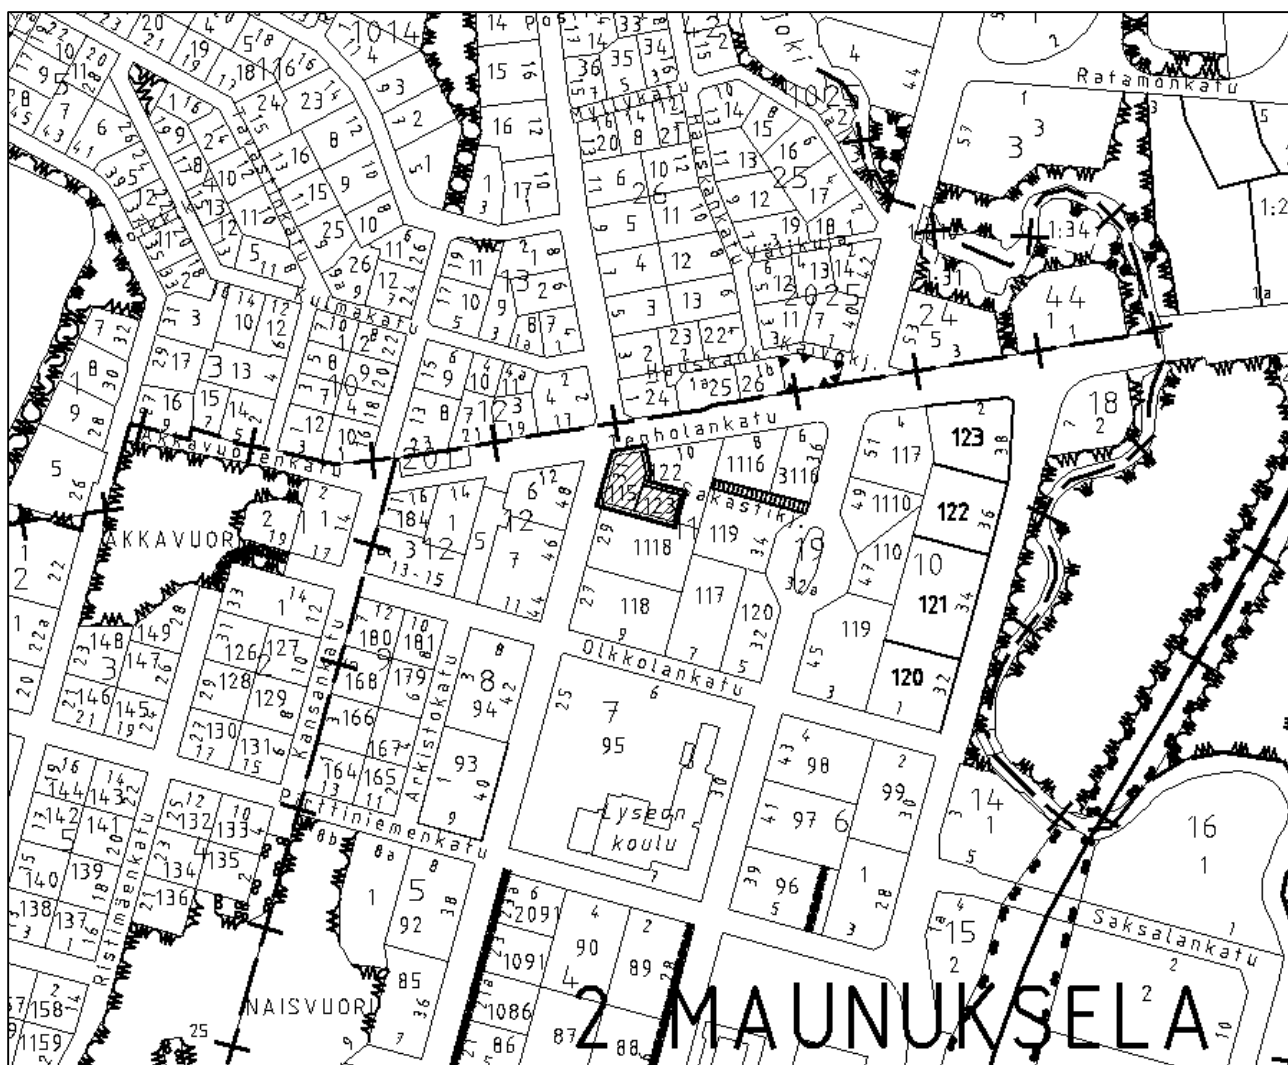

Sisällys

1	PERUS- JA TUNNISTETIEDOT.....	3
1.1	Tunnistetiedot	3
1.2	Kaava-alueen sijainti.....	3
1.3	Kaavan nimi ja tarkoitus.....	4
1.4	Luettelo selostuksen liiteasiakirjoista	5
2	TIIVISTELMÄ.....	6
2.1	Kaavaprosessin vaiheet.....	6
2.2	Asemakaava	6
2.3	Asemakaavan toteuttaminen	7
3	LÄHTÖKOHDAT	7
3.1	Selvitys suunnittelun alueen oloista	7
3.1.1	Alueen yleiskuvaus.....	7
3.1.2	Ympäristön tila, luonnonympäristö	8
3.1.3	Rakennettu ympäristö.....	9
3.1.4	Palvelut.....	11
3.1.5	Virkistys	11
3.1.6	Liikenne	11
3.1.7	Melu.....	12
3.1.8	Rakennettu kulttuuriympäristö	12
3.1.9	Muinaismuistot	12
3.1.10	Tekninen huolto.....	12
3.1.11	Sosiaalinen ympäristö	13
3.1.12	Maanomistus.....	14
3.2	Suunnittelutilanne	15
3.2.1	Suunnittelun käynnistäminen ja sitä koskevat päätökset.....	15
3.3	Kaavallinen tilanne.....	16
4	ASEMAKAAVAN SUUNNITTELUN VAIHEET	19
4.1	Asemakaavasuunnittelun tarve.....	19
4.2	Suunnittelun käynnistäminen ja sitä koskevat päätökset.....	19
4.3	Osallistuminen ja yhteistyö	19
4.3.1	Osalliset.....	20
4.3.2	Vireilletulo	20
4.3.3	Osallistuminen, vuorovaikutusmenettely ja viranomaisyhteistyö	20
4.4	Asemakaavan tavoitteet	22
4.4.1	Lähtökohta-aineiston antamat tavoitteet.....	22
5	ASEMAKAAVAN KUVAUS.....	23
5.1	Kaavan rakenne.....	23
5.2	Mitoitus	23
5.3	Palvelut.....	24
5.4	Ympäristön laatua koskevien tavoitteiden toteutuminen ja jatkosuunnitteluohjeet.....	24
5.5	Aluevaraukset	24
5.6	Kaavan vaikutukset.....	26
5.6.1	Vaikutukset rakennettuun ympäristöön.....	26
5.6.2	Vaikutukset luontoon ja luontoympäristöön	26
5.6.3	Vaikutukset yhdyskuntarakenteeseen ja kaupunkikuvaan sekä asumiseen.....	27

5.6.4	Muut vaikutukset	27
5.7	Sosiaaliset vaikutukset	27
5.8	Ympäristön häiriötekijät	27
5.9	Kaavamerkinnot ja määräykset.....	27
6	ASEMAKAAVAN TOTEUTUS	28
6.1	Toteutusta ohjaavat ja havainnollistavat suunnitelmat.....	28
6.2	Toteuttaminen ja ajoitus.....	28
6.3	Toteutuksen seuranta	28

1 PERUS- JA TUNNISTETIEDOT

1.1 Tunnistetiedot

Asemakaavan muutos koskee Mikkelin kaupungin 2 kaupunginosan, Maunukselan korttelin 11 osaa, tontit 1115, 115, 123.

Kaavaselostus koskee 15.2.2021 päivättyä karttaa asemakaavanmuutoksesta.

1.2 Kaava-alueen sijainti

Suunnittelualue sijaitsee keskustan ruutukaava-alueen pohjoisosassa Maaherrankadun ja Tenholankadun risteyksessä. Mikkelin torille on matkaa noin 800 metriä. Tontilla sijaitsee entinen ns. Tenholan päiväkotikoulu. Nykyisin puhutaan ns. Sinisestä talosta.



Kuva 1. Ilmakuva alueesta, suunnittelualue on osoitettu punaisella rajauksella.



Kuva 2. Ilmakuva vuodelta 1962.

1.3 Kaavan nimi ja tarkoitus

Asemakaavan muutoksesta käytetään nimeä **"Maaherrankatu 31 / Sininen talo"**. Asemakaavamuutoksen tavoitteena on tutkia alueelle sopivaa käyttötarkoitusta, jotta sen kehittäminen mahdollistetaan jatkossa joustavasti. Asemakaavamuutosta tehdään alueelle, jossa sijaitsee rakennushistoriallisesti arvokas rakennus, ns. Sininen talo eli entinen Tenholan päiväkot. Lisäksi kaavamuutoksella on tarkoitus tutkia alueen yhteiskäyttökorttelin tarkoituksenmukaisuus ja peilata sen jatkokehittämistä mm. alueella toteutuneeseen rakentamistilanteeseen.

Kaupunki on myymässä alueella sijaitsevaa rakennuskokonaisuutta.

1.4 Luettelo selostuksen liiteasiakirjoista

1. Osallistumis- ja arviointisuunnitelma
2. Ote ajantasa-asemakaavasta
3. Asemakaavan muutosehdotus
4. Asemakaavan seurantalomake
5. OAS palautteet ja vastineet



Kuva 3. Näkymä Tenholankadulta vuonna 2012 (panoraamakuva Kalle Räinen).



Kuva 4. Näkymä Tenholankadulta vuonna 2021.

2 TIIVISTELMÄ

2.1 Kaavaproessin vaiheet

Kaavoitus on tullut vireille kaupungin aloitteesta keväällä 2020. Osallistumis- ja arviointisuunnitelma sekä kaavahahmotelma (liite 1) on lähetetty kirjeellä osallisille ja viranomaisille 29.4.2020. Asemakaavan muutos sisältyy vuoden 2020 kaavoituskatsauksessa mainittuun kaavoitusohjelmaan (kohde 10).

2.2 Asemakaava

Asemakaavan muutos koskee Mikkelin kaupungin 2. kaupunginosan, Maunukselan korttelin 11 osaa, (tontit 1115, 115, 123).

Asemakaavassa muodostuu Mikkelin kaupungin 2. kaupunginosan, Maunukselan korttelin 11. osan tontit ja piha-alueita. Tontti 123 liitetään osaksi tontteja 1115 ja 122.

Keskustatoimintojen (C) korttelialueelle on osoitettu rakennusoikeutta yhteensä n. 456 k-m². Lisärakennusoikeutta tontille ei ole osoitettu. Pysäköinti on osoitettu piha-alueelle.

Asemakaavan muutos määrittää paikallisesti arvokkaalle rakennukselle suojelumääräyksen sekä suojelee piha-alueella sijaitsevan talousrakennuksen.

Asumista palveleva yhteiskäyttöinen korttelialue muutetaan osin keskustatoimintojen korttelialueeksi ja asuinkerrostalojen korttelialueeksi.

2.3 Asemakaavan toteuttaminen

Asemakaavan muutos on tullut vireille kaupungin toimesta. Asemakaavan muutos hyväksytään kaupunginvaltuustossa ja sen toteuttaminen voidaan käynnistää heti kaavan tullessa lainvoimaiseksi.

3 LÄHTÖKOHDAT


3.1 Selvitys suunnittelualueen oloista

3.1.1 Alueen yleiskuvaus

Suunnittelualue sijaitsee Maunukselan kaupunginosassa Mikkelin keskustassa noin 800 metrin päässä torilta. Suunnittelun kohteena oleva kiinteistö rajautuu Tenholankadun ja Maaherrankadun risteykseen. Rakennus on toiminut päiväkotina ja vanhusten päivätoimintakeskuksena ja nyttemmin rakennus on vuokrattu Taideyhdistys Mikkangelot ry:lle. Alueen lähiympäristö on nykyisellään tiivistä ja matalaa kerrostaloympäristöä, jonka rakennuskanta on pääosin peräisin 1950-1970-luvuilta. Mikkelin keskustan pääväylät Maaherrankatu ja Tenholankatu rajaavat suunnittelualueen lännessä ja pohjoisessa. Emolan kulttuurihistoriallisesti merkittävä puistomainen pientaloalue sijaitsee Tenholankadun pohjoispuolella. Emolan ja Maunukselan kaupunginosien raja kulkee Tenholankatua pitkin. Kaava-alueen pinta-ala on n. 1091 m². Voimassa olevan kaavan mukainen yhteiskäyttöinen alue (YH) on jaettu hallinnanjakosopimuksen osuuksien suhteessa. Alueella sijaitsee talousrakennus ja osa alueesta on rakennettu luontevaksi osaksi asuinkerrostalon piha-aluetta (oleskelualue). Alueella sijaitsee kiikki ja osa alueesta on laatoitettu pihakivillä. Alueella on myös istutettuja pensaita.

Maanomistus

Suunnittelualue alue on merkitty punaisella rajauksella. Tontit 115, 1115 ja 123.

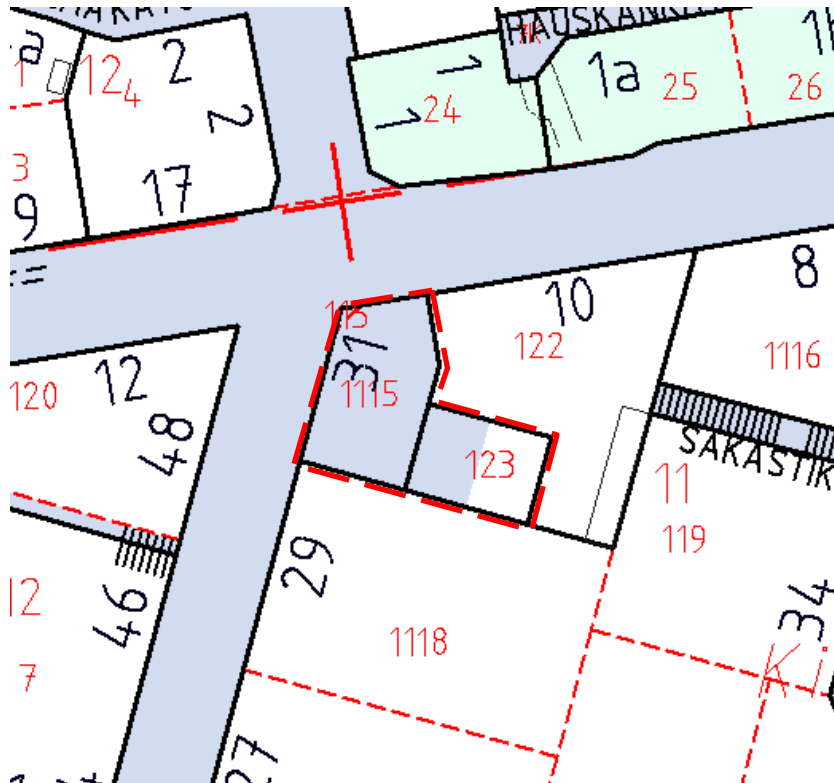

Kuva 5. kaupungin omistamat maa-alueet on osoitettu siniharmaalla, valkoiset ovat yksityisten maita.

3.1.2 Ympäristön tila, luonnonympäristö

Maasto on suunnittelualueella melko tasainen ja korkeussuhteeltaan + 91,5 metriä mpy. Tenholankadun varrella kevyen liikenteen väyliä reunustavat vaahterarivistö ja matalat pensasistutukset. Kiinteistöä ympäröi Tenholankadun puolella matala valkoinen puuaita ja tonttialueet toisistaan erottava rauta-aita. Puista aitaa on myös alueen etelärajalla. Kaava-alueen luontoarvoja ei ole selvitetty erillisellä luontoselvityksellä, koska alue on jo valmiiksi rakennettu.

Suunnittelualue ei ole merkittävässä asemassa alueen kokonaisuudessa, mutta lähimaisemassa alueella on merkitystä sen sijaitessa vilkasliikenteisen Tenholankadun varrella. Kaavan myötä maisema- ja kaupunkikuva ei oleellisesti muutu. Suunnittelualue on rakentunutta aluetta.



Kuva 6. Kiinteistöä ympäröi Tenholankadun puolella matala valkoinen puuaita ja tonttialueet toisistaan erottava rauta-aita (kuva Hanna Nirkko 2020).

3.1.3 Rakennettu ympäristö

Suunnittelualue sijaitsee kaupunkirakenteellisesti kaupungin ydinkeskustassa matalien asuinkerrostalojen vyöhykkeellä. Alueen pohjoispuolelta alkaa Emolan idyllinen pientalovaltainen asuinalue, joka on valtakunnallisesti merkittävä rakennettu kulttuuriympäristö. Kaupunkikuvallisesti Tenholankadun lähiympäristö on moni-ilmeinen. Alueelta löytyy vanhoja pientaloja ja liikerakennuksia sekä kerrostaloja, jotka edustavat eri aikakausia ja tyyliuuntauksia. Suunnittelualan eteläpuolista rakennuskantaa edustaa vuonna 1963 valmistunut kolmikerroksinen kerrostalo.



Kuva 7. Tenholan päiväkodin katonmuotoja.



KORTTELIN JA LÄHIYMPÄRISTÖN RAKENNUSKANTAA

- (1) **Maaherrankatu 46, 48** 1970-luvulla rakennettu matala keltatiilinen liikerakennus. (2) **Kivisakasti**. Myöhäiskeskiajalla rakennettu kivisakasti Porrassalmenkadulla. (3) **Tenholankatu 8** vuonna 1955 rakennettu kerrostalo. (4) **Maaherrankatu 44** vuonna 2008 rakennettu Mikalo Oy:n vuokratalo. (5) **Maaherrankatu 31** Sininen talo eli entinen Tenholan päiväkoti. (6) **Sakastinkuja 5** vuonna 2016 rakennettu Mikalo Oy:n vuokratalo.

3.1.4 Palvelut

Alue tukeutuu keskustan palveluihin. Kaavamuutoksella mahdollistetaan alueen joustava kehittyminen, jolloin alueelle voi syntyä uusia palveluita.

3.1.5 Virkistys

Alue tukeutuu keskustan ja lähialueiden virkistysmahdollisuuksiin.

3.1.6 Liikenne

Vilkkat ajoneuvoliikenteen pääväylät Maaherrankatu ja Tenholankatu rajautuvat suunnittelualueeseen. Kantakaupungin osayleiskaavan yhteydessä tehdyssä liikenneverkkotarkastelussa Maaherrankadun ja Tenholankadun liikennemääräksi on arvioitu n. 5000 ajoneuvoa/vrk. Vuoteen 2040 mennessä liikennemäärän on ennustettu laskevan. Risteyksen käyttöaste on jo tällä hetkellä korkea. Ajo päiväkodin tontille tapahtuu Maaherrankadulta. Pysäköinti on järjestetty tontille. Suunnittelualueelta on hyvät kevyen liikenteen yhteydet keskustaan ja muualle kaupunkiin.

Mikkelin kantakaupungin osayleiskaavan 2040 liikenneselvityksessä on analysoitu Mikkelin liikenteen nykytilanne kaikkien liikennemuotojen osalta. Tavoitteena keskusta-alueella on ollut tukea jalankulun ja pyöräilyn sekä joukkoliikenteen toimintamahdollisuuksia lisäämällä ja kehittämällä kävelyalueita, pyöräilyverkkoa ja pysäköinnin ohjausta sekä keskitettyä paikoitusta.

Liikenneselvityksessä esitetään keskusta-alueen ennustetut vuorokausiliikennemäärät. Keskusta-alueella ennustetilanteessa 2040 liikennemäärät vähenevät Maaherrankadulla ja Tenholankadulla. Liikennemäärien nykytilanne ja ennuste 2040 on esitetty alla olevissa kuvissa.



Kuva 8. Ote Mikkelin kantakaupungin osayleiskaavan 2040 liikenneselvityksestä. Vasemmalla nykytilanne ja oikealla ennustetilanteen vuorokausiliikennemäärät Maaherrankadun ja Tenholankadun risteysalueella.

3.1.7 Melu

Alueelle kantautuu melua Tenholankadulta ja Maaherrankadulta. Suunnittelualueen rakennukset ja rakentunut tilanne suojaavat piha-aluetta hyvin liikennemelulta. Alue sijoittuu keskustan vilkasliikenteisten pääkatujen varteen.

3.1.8 Rakennettu kulttuuriympäristö

Kaava-alueella sijaitsee kulttuurihistoriallisesti paikallisesti merkittävä Tenholan päiväkodin päärakennus. Läheisyydessä sijaitsevat myös valtakunnallisesti arvokas ja moni-ilmeinen Emolan kulttuuriympäristö sekä kivisakasti ja punatiilinen Huopatehtaan rakennus. Maaherrankadulla oleva päiväkodin päärakennus on valmistunut vuonna 1921. Rakennus edustaa hyvin tyypillistä 1920-luvun matalaa kaupunkimaista asuinrakentamista. Vuonna 1934 siihen tehtiin muutoksia M. Räsäsen piirustusten perusteella. Rakennuksen omisti puuseppä Emil Pulkka ja siinä toimi 1920-luvulla Ruumisarkku- ja huonekaluliike. Vuosina 1934-1944 rakennus on toiminut Suojeluskunnan ja Lotta-Svärd - järjestön tiloina. Sodan jälkeen kiinteistö on siirtynyt kaupungin omistukseen ja toiminut mm. päiväkotina. Rakennus on peruskorjattu vuosina 1963 ja -76 sekä 1981, jolloin on tehty myös pieni laajennus. Päiväkotikäyttö lakkasi vuonna 2004 ja sen jälkeen rakennuksessa järjestettiin vanhusten päivätoimintaa. Nyt rakennuksessa toimii Taideyhdistys Michelangelot ry:n toimi- ja näyttelytilat.

Voimassa olevassa asemakaavassa rakennus on suojeltu. Rakennuksen suojelumerkintä pysytetään ja asumista palveleva yhteiskäyttöinen korttelialue muodostetaan osaksi tontteja. Alueella sijaitseva talousrakennus suojellaan. Yhteiskäytössä olleelle alueelle ei osoiteta uutta rakennusoikeutta. Alue merkitään osin kerrostalokortteliin kuuluvana istutettavana alueen osana.

3.1.9 Muinaismuistot

Kivisakastin hautausmaan ulottumisesta kaavamuutoksen kohteena olevalle alueelle ei ole tietoa. Vuonna 2011 Museoviraston arkeologi Esa Mikkolan johdolla kaivettiin koeojia lähellä nyt kaavamuutoksen kohteena olevaa aluetta, Vanhan Huopatehtaan tontilla (2. kaupunginosan korttelin 11 tontin nro 2116) eikä tuolloin havaittu merkkejä kalmistosta tai muusta kiinteästä muinaisjäännöksestä.

3.1.10 Tekninen huolto


Tenholan päiväkoti on liitetty kaupungin kunnallistekniseen verkostoon, joka on toteutettu ympäröiville katualueille.




Kuva 9. Kuvassa Sininen talo, ent. Tenholan päiväkoti. Näkymä Tenholankadun ja Maaherrankadun risteyksestä.

3.1.11 Sosiaalinen ympäristö

Suunnittelualueelta on hyvät yhteydet laajoille virkistysalueille sekä keskustaan että Mikkelin kulttuuri- ja vapaa-ajan palveluihin. Ympäristö tarjoaa miljööltään miellyttävät asuinolosuhteet. Alueella ei ole keskustan liikennettä mainittavampia häiriötekijöitä, jotka merkittävästi vaarantaisivat terveellisen asuinympäristön muodostumista. Kaava-alueen kaupunginosan kokonaisasukasmäärä on noin 1362 (10.2.2021), josta nuorten ja työikäisten osuus on noin 60%.

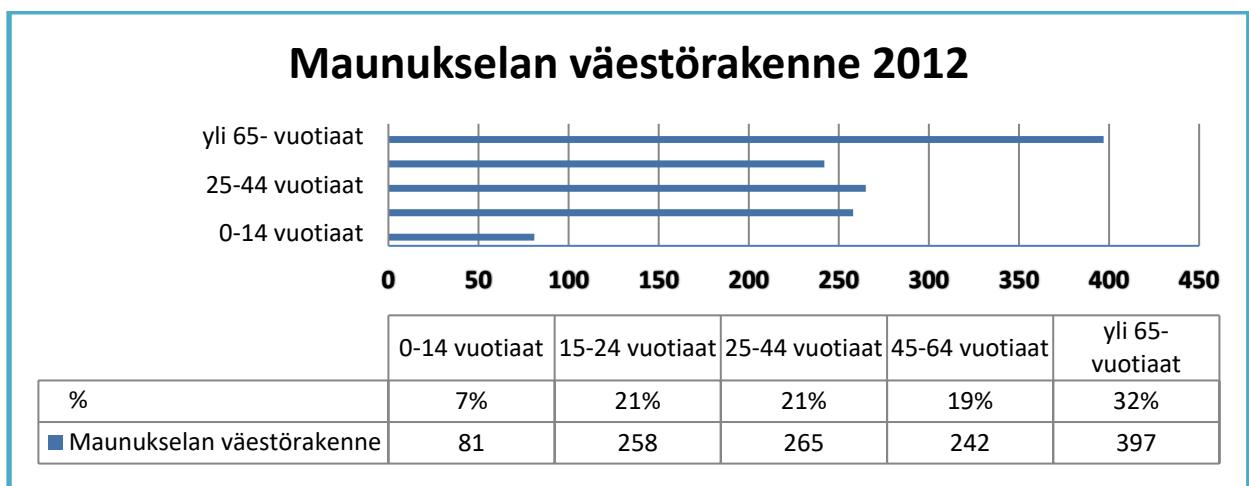

Kuva 10. Maunukselan väestörakenne (7.9.2012), joista nuorten ja työikäisten osuus on noin 68 %.

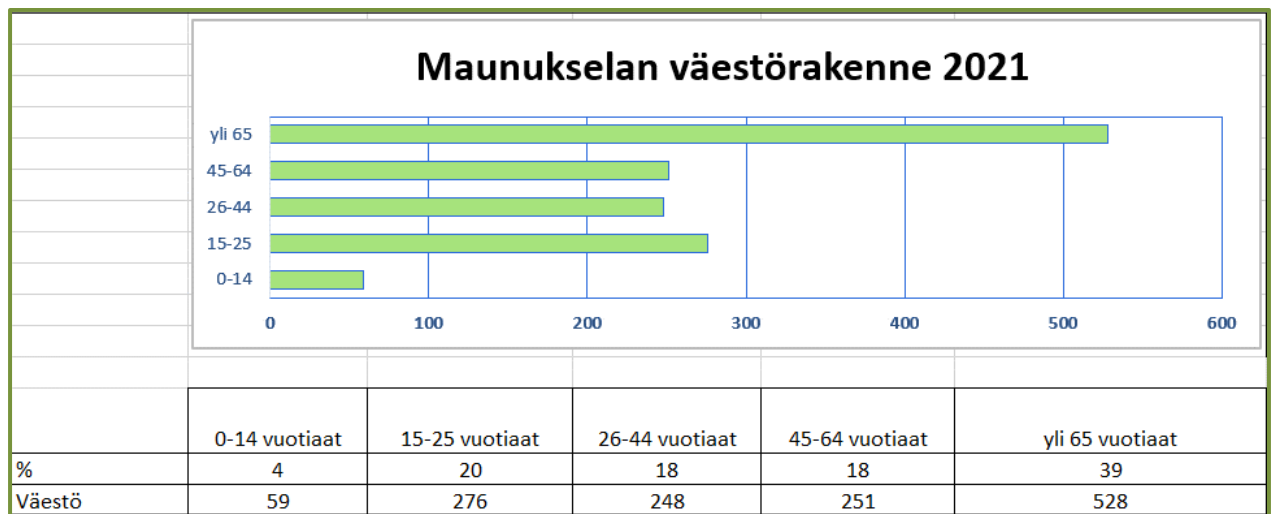

Kuva 11. Maunukselan väestörakenne (10.2.2021), joista nuorten ja työikäisten osuus on noin 60 %.

Vuonna 2012 alueen asukasmäärä oli 1243 asukasta, asukasmäärä on kasvanut noin 120 henkilöllä vuoteen 2021 mennessä (1362). Nuorten ja työikäisten osuus on vähentynyt, samalla yli 65 -vuotiaiden osuus on kasvanut.

3.1.12 Maanomistus

Kaupunki omistaa kiinteistöt 2-11-1115 ja 2-11-115 sekä puolet kiinteistöstä 2-11-123. Kaupunki on 7.4.2014 päivätyllä kauppakirjalla myynyt kiinteistöstä 491-2-11-123 rakennuksineen 50 % määräosan Mikalo Oy:lle. Kauppakirjan mukaan yhteiskäyttöisen tontin 491-11-2-123 ja tontilla sijaitsevan rakennuksen osalta on tehty erillinen sopimus. Hallinnanjakosopimus on allekirjoitettu 17.7.2014. Sopimuksessa kumpikin osapuoli hoitaa omalta hallintaosaltaan alueen hoidon ja verot, kaupunki vastaa hallintaosallaan sijaitsevasta rakennuksesta ja sen kunnossapidosta.



Kuva 12. Yhteiskäyttöistä piha-aluetta, joka on erotettu aidalla (kuva Hanna Nirkko 2020).



Kuva 13. Yhteiskäyttöistä piha-aluetta pohjoisen suuntaan. Taustalla Mikalo Oy:n vuokratalo, joka on valmistunut vuonna 2016 (kuva Hanna Nirkko 2020).

3.2 Suunnittelutilanne


3.2.1 Suunnittelun käynnistäminen ja sitä koskevat päätökset

Kaavoituksen vireille tulosta on tiedotettu MRL 63§:n mukaisesti. Osallistumis- ja arviointisuunnitelma sekä kaavahahmotelma on asetettu nähtäville 29.4.2020.

3.3 Kaavallinen tilanne

Maakuntakaava

Alueella on voimassa Etelä-Savon maakuntakaava (2010) sekä vaihemaakuntakaavat 1 ja 2 (2016). Alla olevassa karttaotteesta on esitetty maakuntakaavojen yhdistelmä.

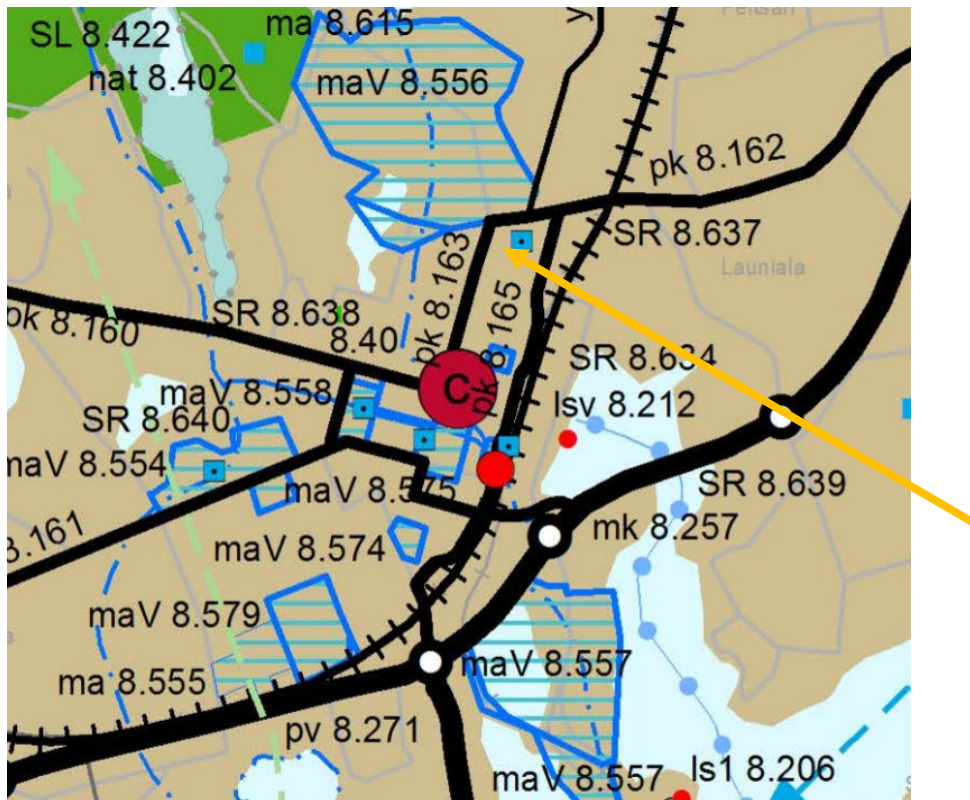


Suunnittelualue voidaan katsoa sijoittuvan osaksi keskustatoimintojen aluetta tai sen liepeille. Alueeseen liittyy myös merkintä A 8.1, taajamatoimintojen alue. Alue sijaitsee myös Hirolan varalaskupaikan suojavyöhykkeellä.

Yleiskaava


Alueella on voimassa vuonna 2019 hyväksytty Mikkelin kantakaupungin osayleiskaava 2040. Mikkelin kantakaupungin osayleiskaava koostuu seitsemästä oikeusvaikutteisesta teemakartasta. Suunnittelualueen sijainti on osoitettu keltaisella nuolella.



Yhdyskuntarakenteen ohjaus -teemakartalla suunnittelualue on osoitettu keskustatoimintojen alueeksi / Ydinkeskusta C-2. Myös yleiskaavassa alue sijoittuu Hiirolan varalaskupaikan suojavyöhykkeelle

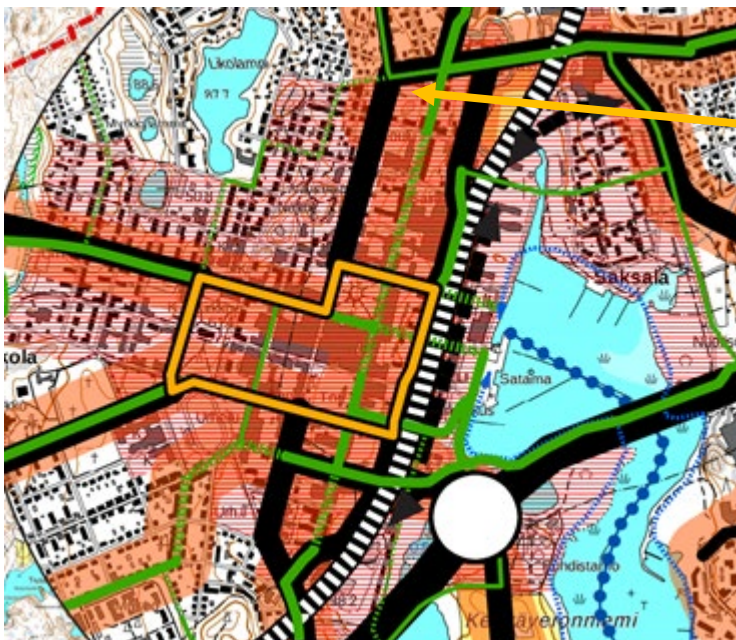

Liikenne ja verkostot -teemakartalla suunnittelualue on osoitettu melualueeksi. Maaherrankatu on osoitettu kaavassa seututiekse/pääkaduksi. Lisäksi Maaherrankatu on osoitettu väyläksi, jonka suunnittelussa tulee huomioida joukkoliikenteen tarpeet. Suunnittelualueelle on kaavassa esitetty pysäköintinormi.

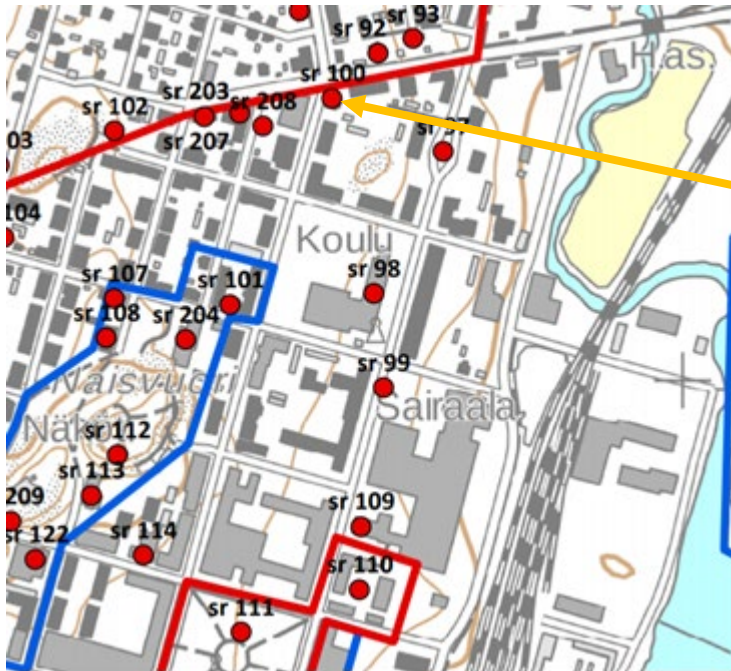


Kulttuuriympäristö -teemakartalla alueella on osoitettu Tenholan Päiväkotii, Maaherrankatu 31 paikallisesti arvokkaaksi rakennussuojelukohteeksi (sr 100), jonka arvokas rakennuskanta ja lähiympäristö tulee säilyttää.

Viherrakennekartalla ja vesitalous -teemakartalla alueelle ei ole osoitettu kaavamerkintöjä.

Voimaan jäävät osayleiskaavat kartalla alue on esitetty asemakaavoitettuna alueena.

Asemakaava / Ajantasa-asemakaava

Alueella on voimassa asemakaava vuodelta 2013. Kortteli on kaavassa osoitettu yleisten rakennusten korttelialueena (Y). Päärakennus on suojeltu ja sitä ei saa purkaa. Pihapiiriin kuuluu osa kiinteistöä 491-2-11-123, jolla sijaitsee ulkorakennus ja leikkimökki. Alue on osoitettu kaavassa asumista palvelevana yhteiskäyttöisenä korttelialueena, jolla ympäristö säilytetään. Kaavamääräysten mukaan Y-korttelialueen rakennusoikeus on 410 k-m² ja suurin sallittu kerroskorkeus on I u ½, jossa roomalainen numero osoittaa rakennusten suurimman sallitun kerrosluvun ja murtoluku roomalaisen numeron jäljessä osoittaa, kuinka suuren osan rakennuksen suurimman kerroksen alasta ullakon tasolla saa käyttää kerrosalaan luettavaksi tilaksi. Ulkorakennus sijaitsee korttelialueella AH/s ja sille on varattu kaavassa rakennusoikeutta yhteen kerrokseen 46 k-m².

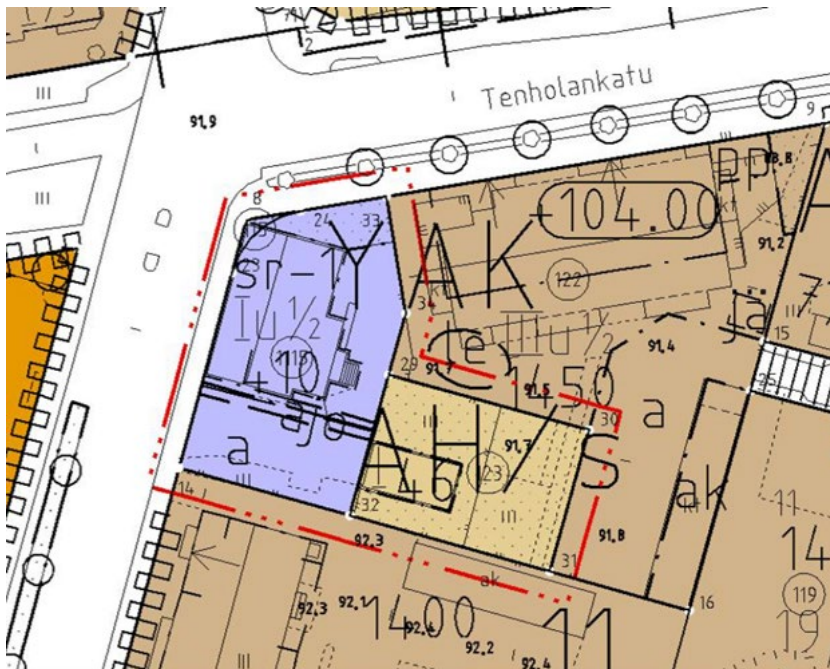

Kuva 14. Ote ajantasa-asemakaavakartasta.

4 ASEMAKAAVAN SUUNNITTELUN VAIHEET

4.1 Asemakaavasuunnittelun tarve

Asemakaavan muutoksen laadinta käynnistettiin kaupungin aloitteesta keväällä 2020. Tarkoituksena on muuttaa alueen käyttötarkoitusta siten, että alueen kehittäminen mahdollistetaan jatkossa joustavasti. Kaupunki on myymässä alueella sijaitsevaa rakennuskokonaisuutta. Yleisten rakennusten korttelialueen osoittaminen keskustatoimintojen korttelialueeksi vaatii asemakaavan muutoksen. Kaavassa tulee ratkaistavaksi kulttuuriympäristön suojelumerkinnot sekä yhteiskäyttöisen piha-alueen joustava käyttö.

4.2 Suunnittelun käynnistäminen ja sitä koskevat päätökset

Osallistumis- ja arviointisuunnitelman nähtäville tulosta ja asemakaavan muutostyön vireille tulosta on ilmoitettu 29.4.2020 MRL 63§:n mukaisesti.

4.3 Osallistuminen ja yhteistyö

Alueen suunnittelu on tapahtunut vuorovaikutuksessa hankkeessa mukana olevien osallisten ja viranomaisten kanssa. Viranomaisneuvottelu järjestetään tarvittaessa.

Ensisijaisiksi osallisiksi on katsottu kiinteistön omistaja, naapurit, Emola-seura, Mikkelin-seura, kaupungin viranomaiset (rakennusvalvonta, ympäristöpalvelut, museot, mittaus ja kiinteistöt, yhdyskuntatekniikka ja ympäristö, tilakeskus, tekninen lautakunta, kaupunginhallitus), Mikkelin vesilaitos, Etelä-Savon ELY-keskus, Pohjois-Savon ELY-keskus, Etelä-Savon maakuntaliitto, Etelä-Savon Energia Oy, Suur-Savon Sähkö Oyj, teleoperaattorit, Savonlinnan maakuntamuseo ja ne kunnan jäsenet, jotka katsovat olevansa osallisia.

4.3.1 Osalliset

Osalliset selviävät osallistumis- ja arviointisuunnitelmasta, ks. liite 1 ja asemakaavan selostuksen kohta 4.3.

4.3.2 Vireilletulo

Kaavoituksen vireille tulosta on tiedotettu MRL 63§:n mukaisesti. Osallistumis- ja arviointisuunnitelma on asetettu nähtäville 29.4.2020.

4.3.3 Osallistuminen, vuorovaikutusmenettely ja viranomaisyhteistyö

Kaavoitusprosessin aikana ja ennen asemakaavan muutosehdotuksen esille asettamista huomioidaan osallistumis- ja arviointisuunnitelmasta saadut mielipiteet, sekä osallisten kanssa käydyissä neuvotteluissa todetut muutostarpeet ja toiveet. Osallistumis- ja arviointisuunnitelma on ollut nähtävillä kaupungin nettisivuilla ja siitä on voinut jättää huomautuksen 29.4. – 2.6.2020 välisenä aikana.

Osallistumis- ja arviointisuunnitelmasta jätettiin 4 lausuntoa ja yksi mielipide.

Henkilö 1 mielipide:

Sain naapurina kaavahahmotelman.

Mielestäni nykyisessä kaavassa olevalla yhteiskäyttöalueella ei ole erityisiä ympäristöarvoja vanhaa ulkorakennusta lukuun ottamatta.

Alueesta saisi paremmin käytettävän, jos ulkorakennusta kääntäisi 90 astetta eli rakennuksen ovet tulisivat Maaherrankadulle päin. Rakennuksen siirto nykyiselle sinisen talon tontillekaan ei liene kovin mahdoton toimenpide. Sitä voisi nykyistä paremmin käyttää autotallina, jätekatoksena, varastona tai ulkosaunana.

Tällöin yhteiskäyttöalue jäisi kokonaan Mikalon tonttiin liitettäväksi.

Vastine: Ei aiheuta kaavaan muutoksia. Alue on jaettu hallinnonjakosopimuksen osuukien suhteessa tontteihin.

Savonlinnan maakuntamuseo (annettu 30.4.2020)

Savonlinnan maakuntamuseo toteaa, ettei sillä ole arkeologisen kulttuuriperinnön osalta huomautettavaa yllä mainitun asemakaavan muuttamisesta.

Vastine: Ei aiheuta kaavaan muutoksia.

Elinkeino-, liikenne- ja ympäristökeskus (annettu 4.6.2020)

Osallistumis- ja arviointisuunnitelmasta (OAS) käy riittävällä tavalla selville kaavamuutoshankkeen lähtökohdat sekä hankkeen tavoitteet. Tavoitteena on esitetty korttelissa 11 olevien Y- ja AK-alueiden yhteiskäyttöön osoitetun leikki- ja oleskelualueen saattaminen tarkoituksenmukaiseen käyttöön ja peilata alueen jatkokehittämistä mm. alueelle toteutuneeseen rakentamistilanteeseen. Hankkeeseen ei Etelä-Savon elinkeino-, liikenne ja ympäristökeskuksen (ELY-keskus) käsityksen mukaan sijoittuisi ainakaan mittavampaa rakentamista, myöskään alustava kaavaluonnos ei sitä esitä. Tavoitetta voidaan pitää perusteltuna eikä hanke vaadi näin ollen ELY-keskuksen käsityksen mukaan laajempaa vaikutusten arviointia tai selvityksiä. OAS:sta selviää myös riittävällä tavalla osallisten mahdollisuudet osallistumis- ja vuorovaikutusmenettelyyn.

Etelä-Savon elinkeino-, liikenne- ja ympäristökeskuksella ei ole huomautettavaa OAS:n johdosta.

Vastine: Ei aiheuta kaavaan muutoksia.

Pohjois-Savon elinkeino-, liikenne- ja ympäristökeskus (annettu 4.6.2020)

Mikkelin kaupunki on pyytänyt Pohjois-Savon ELY-keskuksen liikenne ja infrastruktuuri -vastuualueelta (ELY-keskus) lausuntoa Maaherrankatu 31 asemakaavan muutoksen OAS:sta. Asemakaavamuutoksen tavoitteena on tutkia alueelle sopivaa käyttötarkoitusta. Asemakaava-alueella sijaitsee rakennushistoriallisesti arvokas rakennus. Asemakaavamuutos sijaitsee keskellä kaupunkirakennetta eikä kaavamuutoksen vaikutuksilla ole merkitystä maanteihin. ELY-keskuksella ei ole huomautettavaa OAS:iin.

Kaavan luonnos- ja ehdotusvaiheesta ei ole tarpeen pyytää lausuntoja Pohjois-Savon ELY-keskukselta.

Vastine: Ei aiheuta kaavaan muutoksia.

Etelä-Savon pelastuslaitos (annettu 12.5.2020)

Mikkelin kaupunkisuunnittelupalvelut pyytää mielipiteitä kaavoituksesta, joka koskee asemakaavan muutosta 2.kaupunginosan (Maunuksela) korttelin osa 11 (tontit 1115, 115, 123 ja osa tontista 122) / Maunuksela.

Asemakaavamuutoksen tavoitteena on tutkia alueelle sopivaa käyttötarkoitusta, jotta sen kehittäminen mahdollistetaan jatkossa joustavasti. Asemakaavamuutosta tehdään alueelle, jossa sijaitsee rakennushistoriallisesti arvokas rakennus, ns. sininen talo eli entinen Tenholan päiväkot. Lisäksi kaavamuutoksella on tarkoitus tutkia alueen yhteiskäyttökorttelin tarkoituksenmukaisuus ja peilata sen jatkokehittämistä mm. alueella toteutuneeseen rakentamiseen.

Pelastusviranomaiselle ei ole huomautettavaa asemakaavasta muutoksesta.

Vastine: Ei aiheuta kaavaan muutoksia.

Yhteenvedona on, ettei osallistumis- ja arviointisuunnitelmasta sekä kaavahahmotelmasta ole huomautettavaa.

4.4 Asemakaavan tavoitteet

4.4.1 Lähtökohta-aineiston antamat tavoitteet

Kaupungin asettamat tavoitteet

Mikkelin kaupungin strategiana on tiivistää yhdyskuntarakennetta keskustan alueella. Asemakaavan muutoksen tavoitteena on tutkia alueelle sopivaa käyttötarkoitusta, jotta sen kehittäminen mahdollistetaan jatkossa joustavasti. Asemakaavamuutosta tehdään alueelle, jossa sijaitsee rakennushistoriallisesti arvokas rakennus, ns. Sininen talo eli entinen Tenholan päiväkot. Lisäksi kaavamuutoksella on tarkoitus tutkia alueen yhteiskäyttökorttelin tarkoituksenmukaisuus ja peilata sen jatkokehittämistä mm. alueella toteutuneeseen rakentamistilanteeseen. Kaavan laadinnassa on tavoitteena turvata kulttuurihistoriallisesti merkittävän rakennuksen säilyminen.

Alueen oloista ja ominaisuuksista johdetut tavoitteet

Kaava-alueen muutos ei saa vaarantaa valtakunnallisesti arvokasta Emolan kulttuuriympäristöä tai Tenholan päiväkodin päärakennusta.

Suunnittelutilanteesta johdetut tavoitteet

Suunnittelualueen asemakaavan halutaan vastaavan alueen joustavan kehittämisen haasteisiin. Kaupunki on myymässä alueella sijaitsevaa rakennuskokonaisuutta. Maakuntakaavassa alue on osoitettu asumisen ja taajamatoimintojen alueeksi. Oikeusvaikutteisessa yleiskaavassa alue on osoitettu keskustatoimintojen alueena / C-2 Ydinkeskusta. Asemakaavamuutoksen tavoitteet eivät ole ristiriidassa maakunta- tai yleiskaavan aluevarausten kanssa.

5 ASEMAKAAVAN KUVAUS

5.1 Kaavan rakenne

Kaavamuutoksessa suunnittelualue on merkitty keskustatoimintojen korttelialueeksi (C) ja osin asuinkerrostalojen korttelialueeksi (AK). Alueella sijaitsee suojeltavia rakennuksia, joita ei saa purkaa.

Asemakaavan muutoksella korttelialueesta muodostuu kokonaisuus, jonka kehittäminen mahdollistetaan jatkossa joustavasti. Asemakaavan muutoksella rakennusoikeuden määrä ei lisäänty.

Kaavamuutos alueella on ollut yhteiskäyttökorttelin alue (YH), joka on jaettu alueelta tehdyn hallinnanjakosopimuksen mukaisesti. Kaavassa alue on jaettu omistusosuuksien suhteessa tontteihin 1115 ja 123. Kaavan alueelle laaditaan erillinen sitova tonttijako. Yhteiskäyttöisen alueen poistuminen ei aiheuta muutoksia alueen nykyiseen käyttöön tai toimintaan. Alueen käyttötarkoitusta on peilattu nykyiseen tilanteeseen ja katsottu, että ko. yhteiskäyttöinen alue voidaan muuttaa tonttien pääkäyttötarkoitusten mukaisiksi, huomioiden, että alueelle ei osoiteta uutta rakennusoikeutta.

Mikäli maata kaivattaessa löytyy muinaismuistolain (295/63) nojalla rauhoitettu muinaisjäännös, on lain mukaan työt välittömästi keskeytettävä ja otettava yhteys museovirastoon.

Asemakaavan muutosehdotuksen kaavakartta on liitteenä 3.

5.2 Mitoitus

Kaava-alueen pinta-ala on noin 1091 m².
Alueen kokonaisrakennusoikeuden määrä on yhteensä 456 krs-m², joka tehokkuuslukuna on e=0.50. Päärakennuksen kerroslukuna I u ½ sekä varistorakennuksen kerroslukuna I. AK alueelle ei ole osoitettu rakennusoikeutta.

Aluevaraus	Merkinnän selitys	Rakennusoikeus /m ²	Pinta-ala/m ²
C	Keskustatoimintojen korttelialue	456 k-m ²	884,5 m ²
AK	Asuinkerrostalojen korttelialue	0 k-m ²	206,5 m ²
Yhteensä		456 k-m²	1091 m²

Asemakaavamuutoksen mitoitus tiedot on esitetty tarkemmin liitteessä 4.

Korttelialueen autopaikkavaatimus asunnoille on 1ap/130 krs-m².
Pysäköintinormina noudatetaan yleiskaavan mukaista ohjeistusta.

C-1, C-2 ja C-3 alueiden suunnittelussa tulee noudattaa seuraavaa pysäköintinormia:		
	Toteutus pihapysäköintinä	Toteutus maanalaisena pysäköintitilana tai erillisenä pysäköintilaitoksena
Asunnot:	1 ap / 130 k-m ²	1 ap / 150 k-m ²
Palveluasunnot	1 ap / 300 k-m ²	1 ap / 300 k-m ²
Liikehuoneistot	1 ap / 50 k-m ²	1 ap / 65 k-m ²
Toimistot, ravintolat ja kokoustilat	1 ap / 70 k-m ²	1 ap / 85 k-m ²

Kuva 15. Yleiskaavan mukainen pysäköintinormi.

5.3 Palvelut

Alueelle voi syntyä uusia palveluja.

5.4 Ympäristön laatua koskevien tavoitteiden toteutuminen ja jatkosuunnitteluohjeet

Kaavassa on annettu teknisiä ja laatuun liittyviä ominaisuuksia koskevia määräyksiä tarpeelliseksi katsotuilta osilta.

Hulevesien ohjaamiseen tulee kiinnittää huomiota.

Mikäli maata kaivattaessa löytyy muinaismuistolain (295/63) nojalla rauhoitettu muinaisjäännös, on lain mukaan työt välittömästi keskeytettävä ja otettava yhteys museovirastoon.

5.5 Aluevaraukset

C

Keskustatoimintojen korttelialue.

Alueelle ei osoiteta uutta rakennusoikeutta. Alueella sijaitsee auton säilytyspaikalle varattu alueen osa. Tonttiliittymä sijaitsee Maaherrankadulla.

AK

Asuinkerrostalojen korttelialue. Alueelle ei ole osoitettu rakennusoikeutta.

Suojelumääräykset

sr-1

Suojeltava rakennus tai sen osa, jota ei saa purkaa. Rakennukseen ei saa tehdä kulttuurihistoriallisesti arvoa alentavia muutoksia. Rakennuslupaa ja toimenpidelupaa vaativissa toimenpiteissä on kuultava museoviranomaisia / Savonlinnan maakuntamuseo ennen luvan hyväksymistä.



Rakennusta koskee suojelumääräys sr-1.

I t /sr

Suojeltava talousrakennus, jota ei saa purkaa.

Mikäli rakennus joudutaan uusimaan, tulee se tehdä rakennuksen alkuperäistä ulkoasua kunnioittaen ja siten, että se sopeutuu alueella olevaan ympäristöön. Mikäli rakennuksen turvallisuus ja terveellisyys on heikentynyt, tulee rakennuksen osalta esittää kuntotutkimus ja sen perusteella tehdyt asianmukaiset suunnitelmat. Kohdetta koskevista toimenpiteistä on neuvoteltava kaupunkisuunnittelun ja museoviranomaisen / Savonlinnan maakuntamuseon kanssa.



Rakennusta koskee suojelumääräys It /sr.

Mikäli maata kaivattaessa löytyy muinaismuistolain (295/63) nojalla rauhoitettu muinaisjäännös, on lain mukaan työt välittömästi keskeytettävä ja otettava yhteys museovirastoon.

5.6 Kaavan vaikutukset

5.6.1 Vaikutukset rakennettuun ympäristöön

Kaava mahdollistaa nykyisen kaupunkikuvan säilymisen sekä turvaa valtakunnallisesti arvokkaan kulttuuriympäristön säilymisen. Asemakaavan muutos mahdollistaa alueen joustavan kehittämisen.

5.6.2 Vaikutukset luontoon ja luontoympäristöön

Tenholan päiväkodin ns. Sinisen talon rakennukset ovat olleet paikoillaan vuosisadan. Pihan puusto ja istutukset ovat muuttuneet jatkuvasti aikojen kuluessa. Kaavamuutoksella ei ole todennettavia vaikutuksia luontoon.

5.6.3 Vaikutukset yhdyskuntarakenteeseen ja kaupunkikuvaan sekä asumiseen

Suunnittelualueen asukasmäärä ei oleellisesti muutu nykyisestä tilanteesta, eikä täten vaikuta asukastiheyteen. Alueella sijaitsee suojeltavia rakennuksia, joita ei saa purkaa.

Kaavassa annetaan määräyksiä rakennuskantaa koskevista muutoksista. Nykytilanne ei oleellisesti muutu. Kaavan toteutuminen ei aiheuta merkittäviä liikenteen ja teknisen huollon investointeja. Kaava mahdollisesti vahvistaa kaupungin ydinkeskustan ja lähialueen palveluita. Keskustatoimintojen

korttelialueelle saa sijoittaa majoitus-, asuin-, palvelu-, liike- ja toimistorakentamista. Alue sijaitsee lähellä kaupungin keskustaa. Alueelta on hyvä jalankulku- ja pyöräily -yhteydet keskustaan. Rakennuksen sisäänkäyntien yhteyteen on varattava riittävästi polkupyöräpaikkoja ja liikuntaesteisille tarkoitettuja autopaikkoja. Alueen autopaikkanormi on sopeutettu alueen ominaisuuksiin ja yhdyskuntarakenteelliseen sijaintiin.

Kaavaratkaisu turvaa kulttuuriympäristön ja kaupunkikuvan säilymisen.

5.6.4 Muut vaikutukset

Kaavamuutosalue on niin pieni, että sillä ei ole merkittäviä vaikutuksia ympäröiviin toimintoihin.

5.7 Sosiaaliset vaikutukset

Kaavan sosiaalisesti haitalliset vaikutukset on arvioitu vähäisiksi.

5.8 Ympäristön häiriötekijät

Ympäristön suurimmat häiriötekijät ovat liikennemelu ja tärinä. Asemakaavassa on annettu määräykset näiltä suojautumiseksi.

5.9 Kaavamerkinnot ja määräykset

Liitteessä 3 on esitetty kaavaehdotuksen merkinnot ja määräykset.

6 ASEMAKAAVAN TOTEUTUS

6.1 Toteutusta ohjaavat ja havainnollistavat suunnitelmat

6.2 Toteuttaminen ja ajoitus

Asemakaavan muutos pyritään saamaan lainvoimaiseksi vuoden 2021 aikana.

6.3 Toteutuksen seuranta

Seuranta tapahtuu Mikkelin kaupungin rakennusvalvonnan toimesta.


Mikkeli 15.2.2021/ Asumisen ja toimintaympäristön palvelualue / Kaupunkikehitys



Päivi Rahikainen
Kaavoittaja

MIKKELI

29.4.2020

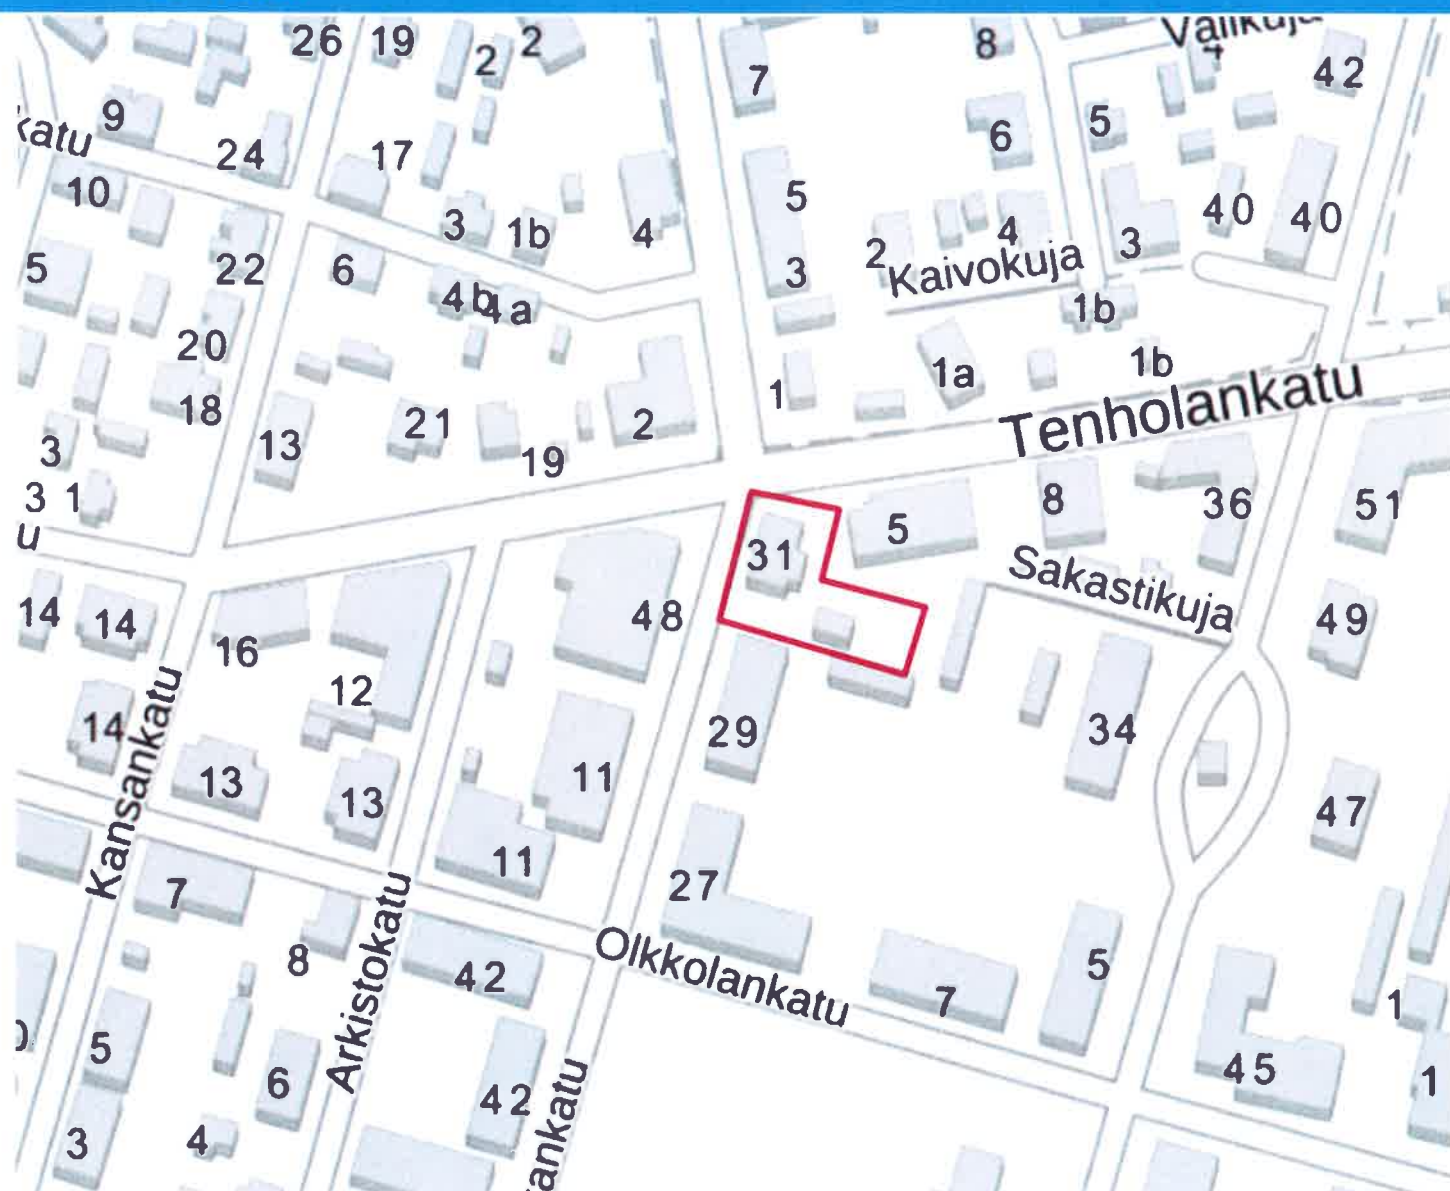

Osallistumis- ja arviointisuunnitelma on lakisääteinen (MRL 63 §) kaavan laatimiseen liittyvä asiakirja, jossa esitetään suunnitelma kaavan laatimisessa noudatettavista osallistumis- ja vuorovaikutusmenettelyistä sekä kaavan vaikutusten arvioinnista.

1. SUUNNITTELUALUE

Kaava-alue sijoittuu Mikkelin keskustan asemakaava-alueella sijoittuen Tenholankadun ja Maaherrankadun kulmaukseen. Kaava-alueen sijainti on esitetty tämän osallistumis- ja arviointisuunnitelman kansilehdellä. Suunnittelualue käsittää 2. kaupunginosan Maunukselan korttelin 11 kiinteistöt 491-2-11-1115, 491-2-11-115, 491-2-11-123 ja 491-2-11-122 (osa).


2. ASEMAKAAVAMUUTOKSEN TARKOITUS JA TAVOITTEET

Asemakaavamuutoksen tarkoituksena on tutkia alueelle sopivaa käyttötarkoitusta, jotta sen kehittäminen mahdollistetaan jatkossa joustavasti. Asemakaavamuutosta tehdään alueelle, jossa sijaitsee rakennushistoriallisesti arvokas rakennus, ns. sininen talo eli entinen Tenholan päiväkotitoimintakeskus. Lisäksi kaavamuutoksella on tarkoitus tutkia alueen yhteiskäyttökorttelin tarkoituksenmukaisuus ja peilata sen jatkokehittämistä mm. alueella toteutuneeseen rakentamistilanteeseen.

3. NYKYINEN SUUNNITTELUTILANNE

3.1 Maakuntakaava


Alueella on voimassa Etelä-Savon maakuntakaava (2010) sekä vaihemaakuntakaavat 1 ja 2 (2016). Alla olevassa karttaotteesta on esitetty maakuntakaavojen yhdistelmä. Suunnittelualue voidaan katsoa sijoittuvan osaksi keskustatoimintojen aluetta tai sen liepeille. Alueeseen liittyy myös merkintä A 8.1, taajamatoimintojen alue. Alue sijaitsee myös Hirolan varalaskupaikan suojavyöhykkeellä.

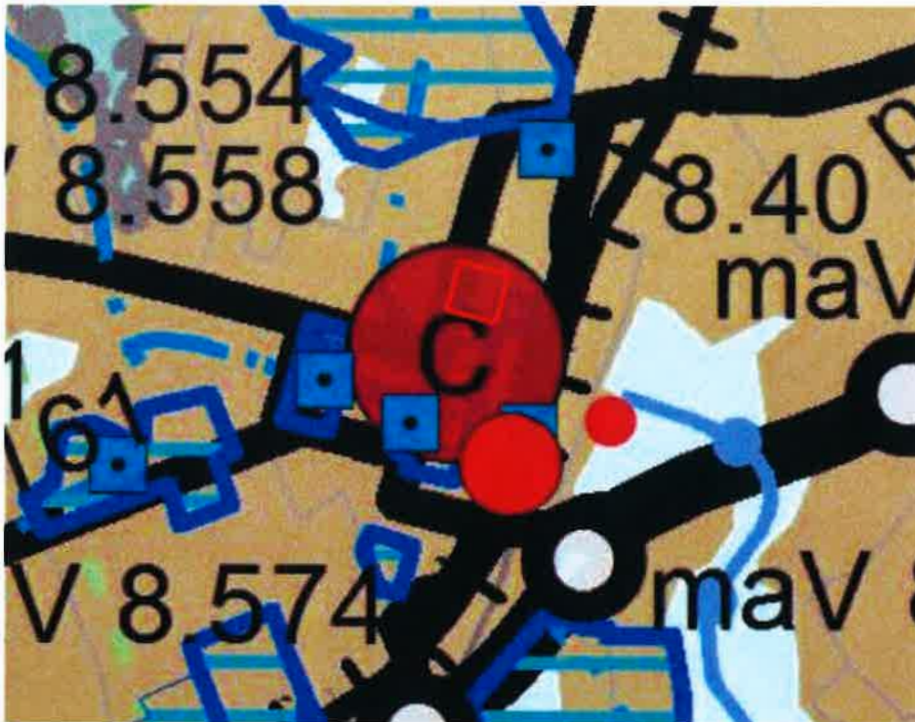


Ote Etelä-Savon maakuntakaavayhdistelmästä. Suunnittelualueen likimääräinen sijainti on merkitty karttaan punaisella rajauksella.

3.2 Yleiskaava


Alueella on voimassa vuonna 2019 hyväksytty Mikkelin kantakaupungin osayleiskaava 2040. Mikkelin kantakaupungin osayleiskaava koostuu seitsemästä oikeusvaikutteisesta teemakartasta. Suunnittelualueen sijainti on osoitettu keltaisella nuolella.

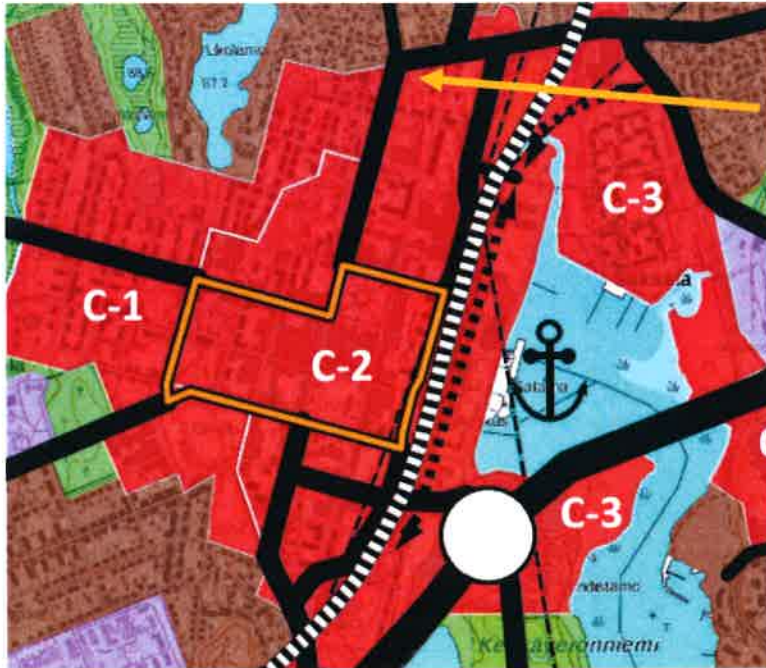

Yhdyskuntarakenteen ohjaus -teemakartalla suunnittelualue on osoitettu keskustatoimintojen alueeksi (C-3 Strateginen keskustatoimintojen alue). Myös yleiskaavassa alue sijoittuu Hiirolan varalaskupaikan suoja-

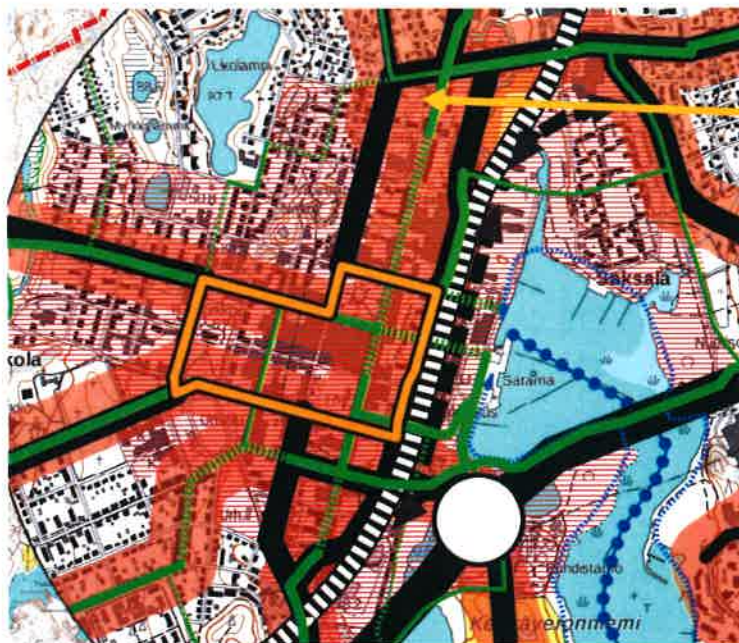

Liikenne ja verkostot -teemakartalla suunnittelualue on osoitettu melualueeksi. Maa-herrankatu on osoitettu kaavassa seututieksi/pääkaduksi. Lisäksi Maa-herrankatu on osoitettu väyläksi, jonka suunnittelussa tulee huomioida joukkoliikenteen tarpeet. Suunnittelualueelle on kaavassa esitetty pysäköintinormi.

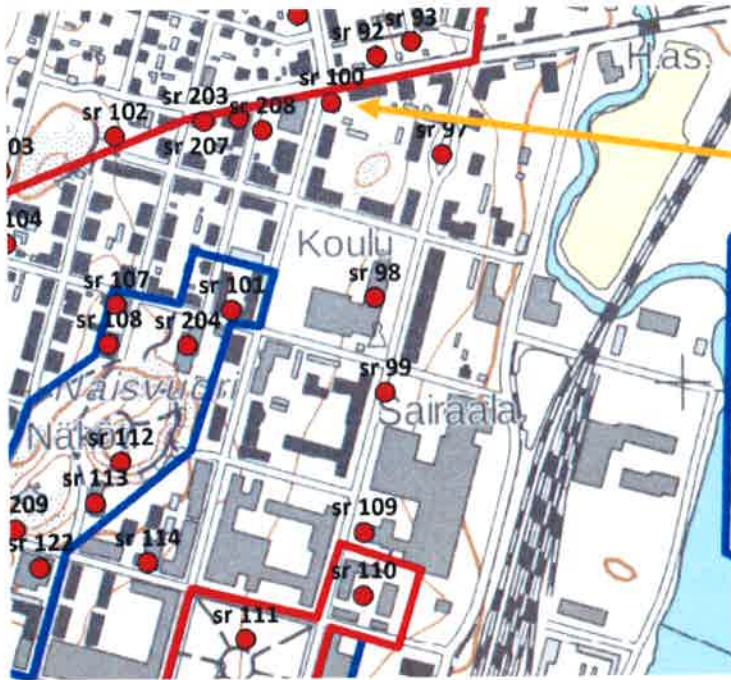


**Kulttuuriympäristö -
teemakartalla** alueella on
osoitettu Tenholan Päiväkot
Maaherrankatu 31 paikallisesti
arvokkaaksi rakennussuojelu-
kohteeksi (sr 100), jonka arvo-
kas rakennuskanta ja lähiympä-
ristö tulee säilyttää.

Viherrakennekartalla ja vesitalous -teemakartalla alueelle ei ole osoitettu kaavamerkintöjä.

Voimaan jäävät osayleiskaavat kartalla alue on esitetty asemakaavoitettuna alueena.

3.3 Asemakaavat

Alueella on voimassa asemakaava vuodelta 2013. Kortteli on kaavassa osoitettu yleisten rakennusten korttelialueena. Pihapiiriin kuuluva, kiinteistöllä 491-2-11-123 sijaitseva piha-alue, jolla sijaitsee ulkorakennus ja leikkimökki on osoitettu kaavassa asemista palvelevana yhteiskäyttöisenä korttelialueena, jolla ympäristö säilytetään. Kaavamääräysten mukaan Y-korttelialueen rakennusoikeus on 410 k-m² ja suurin sallittu kerroskorkeus on I u ½, jossa roomalainen numero osoittaa rakennusten suurimman sallitun kerrosluvun ja murtoluku roomalaisen numeron jäljessä osoittaa, kuinka suuren osan rakennuksen suurimman kerroksen alasta ullakon tasolla saa käyttää kerrosalaan luettavaksi tilaksi. Ulkorakennus sijaitsee korttelialueella AH/s ja sille on varattu kaavassa rakennusoikeutta yhteen kerrokseen 46 k-m².

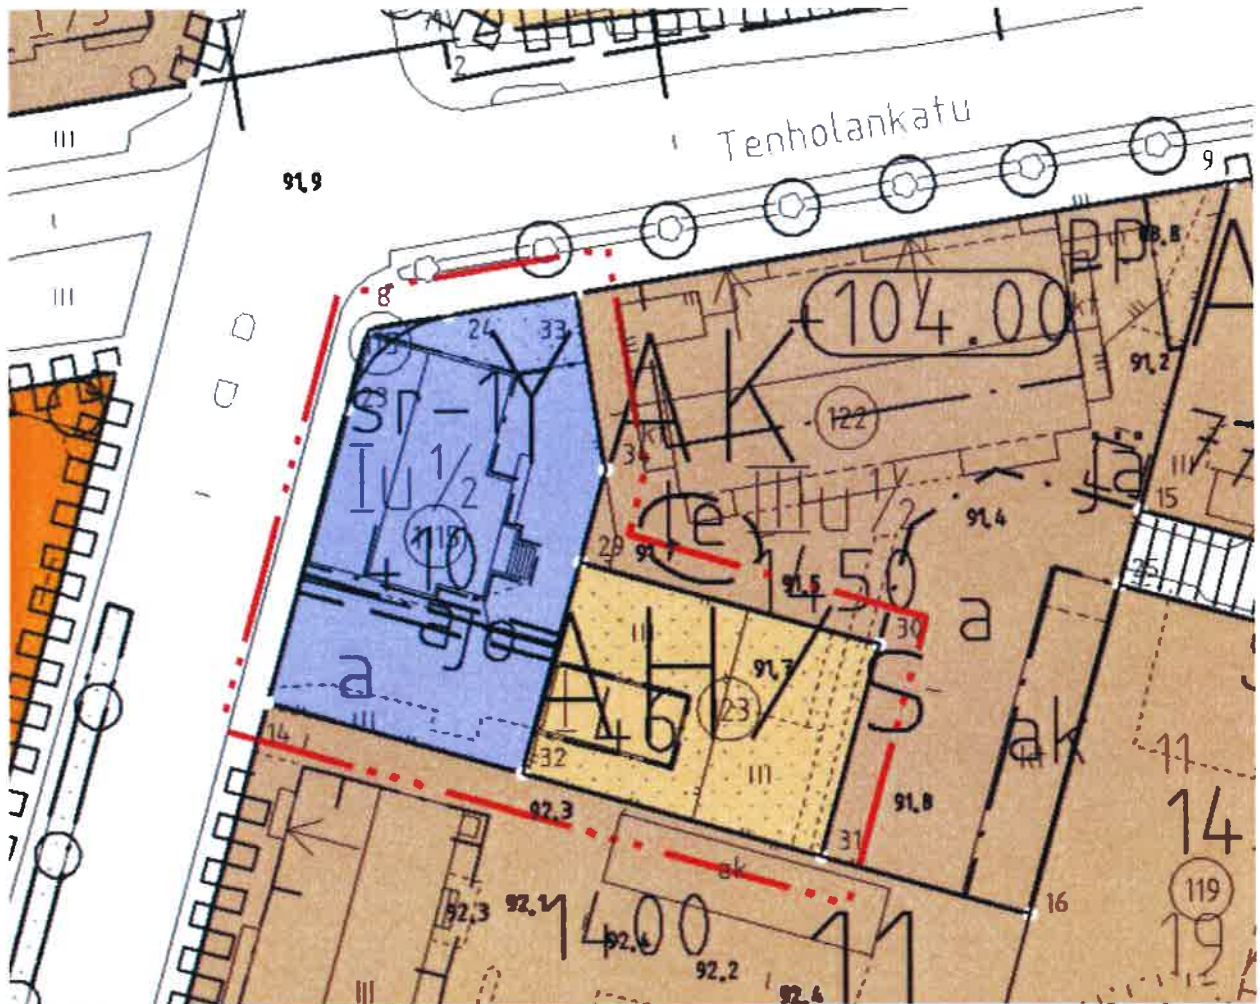

Ote voimassa olevasta ajantasa-asemakaavasta. Suunnittelualue on merkitty karttaan punaisella vahvistusalueen raja viivalla.

3.4 Maanomistus

Suunnittelualueen kiinteistöt 491-2-11-115 ja 11-1115 ovat Mikkelin kaupungin omistuksessa. Kiinteistö 491-2-11-123 on Mikkelin kaupungin ja Mikalo Oy:n yhteisomistuksessa. Kiinteistö 491-2-11-122, josta osa kuuluu suunnittelualueeseen, on Mikalo Oy:n omistuksessa.

3.5 Muut hankkeet, suunnitelmat, päätökset

Asemakaavan muutostyö on käynnistynyt kaupungin aloitteesta.

4. KAAVAN VAIKUTUSTEN ARVIOINTI JA SELVITYKSET

4.1 Vaikutusten arviointi

Kaavaprosessin aikana arvioidaan kaavamuutoksen toteuttamisen merkittäviä välittömiä ja välillisiä vaikutuksia (MRL 9 § ja MRA 1 §). Vaikutusten arviointi perustuu alueelta aiemmin tehtyihin selvityksiin ja muuhun kaavoitustyön aikana saatuun tietoon.

Vaikutuksia arvioidaan suunnittelutyön aikana koko kaavaprosessin ajan ja se perustuu riittäviin lähtötilanteen tietojen selvittämiseen. Arvioidut vaikutukset kuvataan kaavaselostuksessa. Tässä työssä keskeisimpinä arvioidaan vaikutukset:

- yhdyskuntarakenteeseen

- kaupunkikuvaan ja maisemaan
- rakennettuun kulttuuriympäristöön
- asumiseen kaava-alueen lähiympäristössä

4.2 Lähtötietoina olemassa olevat selvitykset

Kaavahankkeen kannalta tärkeitä tausta-aineistoja ovat:

- Mikkelin kantakaupungin osayleiskaavan aineistot, muun muassa:
 - Rakennetun ympäristön kehitys

4.3 Kaavaa varten laadittavat selvitykset

Kaavaa varten ei ole tarpeen laatia uusia selvityksiä. Tarvittaessa laaditaan alueesta havainnekuva, jossa voidaan esittää lähinnä olemassa olevat rakennusmassat ja piha-alueen järjestelyjä.

5. SUUNNITTELUTYÖN OSALLISET

Kaavoitusmenettelyn tulee perustua riittävään vuorovaikutukseen osallisten kanssa ja myös tätä kautta saatavaan asiantuntemukseen (MRL 1 §). Osallisia ovat kaikki ne, joiden asumiseen, työntekoon tai muihin oloihin kaava saattaa huomattavasti vaikuttaa sekä viranomaiset ja yhteisöt, joiden toimialaa suunnittelussa käsitellään. Alla on lueteltu suunnittelutyön keskeiset osalliset:

- Kaavan ja sen vaikutusalueen maanomistajat, asukkaat, yritykset ja elinkeinon harjoittajat
- Viranomaiset, joiden toimialaa suunnittelussa käsitellään sekä Mikkelin kaupunki:
 - Infra-aluepalvelut, rakennusvalvonta (sis. jätehuolto) ja ympäristöpalvelut
 - Etelä-Savon elinkeino-, liikenne- ja ympäristökeskus (alueidenkäyttö ja kaavoitus)
 - Pohjois-Savon liikenne-, elinkeino- ja ympäristökeskus ELY
 - Etelä-Savon maakuntaliitto
 - Museovirasto
 - Savonlinnan maakuntamuseo
 - Mikkelin kaupungin museot
 - Etelä-Savon pelastuslaitos
 - Mikkelin vesilaitos
 - Etelä-Savon Energia oy
 - Suur-Savon Sähkö Oyj
 - teleoperaattorit

6. KAAVOITUKSESTA TIEDOTTAMINEN JA OSALLISTUMINEN

Kaavan vireille tulosta ja osallistumis- ja arviointisuunnitelman sekä kaavasunnitelman nähtävillä olosta valmistelu- ja ehdotusvaiheissa ilmoitetaan kaupungin virallisessa ilmoituslehdessä sekä kaupungin verkkosivuilla (www.mikkeli.fi).

6.1 Aloitussvaihe, kaavan valmistelu

Osallistumis- ja arviointisuunnitelma (OAS) sekä siihen liittyvä alustava kaavahahmotelma pidetään nähtävillä 30 päivän ajan Mikkelin kaupungin verkkosivuilla sekä kaupunkisuunnittelun tiloissa. Tuona aikana osalliset voivat jättää mielipiteitä valmisteluvaiheesta.

Kaupunki voi tarvittaessa neuvotella Etelä-Savon elinkeino-, liikenne- ja ympäristökeskuksen (ELY -keskuksen) kanssa osallistumis- ja arviointisuunnitelman (OAS) riittävydestä ja toteuttamisesta.

Osallisella on mahdollisuus esittää ELY -keskukselle neuvottelun käymistä OAS:n riittävydestä ennen kaavaehdotuksen asettamista julkisesti nähtäville. Jos suunnitelma on ilmeisen puutteellinen, ELY -keskuksen on viivytyksettä järjestettävä kunnan kanssa neuvottelu suunnitelman täydennystarpeiden selvittämiseksi. Neuvotteluun on kutsuttava esityksen tehnyt osallinen ja tarpeen mukaan ne viranomaiset ja yhteisöt, joiden toimialaan asia liittyy (MRL 64 §).

Osallistumis- ja arviointisuunnitelmaa päivitetään tarvittaessa suunnittelutyön aikana. Jos osallistumis- ja arviointisuunnitelmaan tulee oleellisia muutoksia, niistä tiedotetaan erikseen.

6.2 Kaavaehdotus

Valmistelu vaiheessa saatujen lausuntojen ja mielipiteiden pohjalta työstetään asemakaavaehdotus, joka asetetaan julkisesti nähtäville Mikkelin kaupunkisuunnitteluun sekä kaupungin verkkosivuille 60 päivän ajaksi. Nähtävillä oloaikana osallisella on mahdollisuus antaa muistutus (MRA 27 §). Kaavaehdotuksesta pyydetään lausunnot viranomaisilta, kunnan hallintokunnilta sekä muilta tarpeelliseksi katsottavilta osallisilta. Saatua palaute otetaan huomioon kaavaehdotuksen valmistelussa hyväksymiskäsittelyä varten. Muistutuksen tehneille, jotka ovat ilmoittaneet osoitteensa, ilmoitetaan kunnan perusteltu kannanotto esitettyyn mielipiteeseen.

Yleisötilaisuus

Suomessa vallitsevan poikkeustilanteen aikana ei järjestetä yleisötilaisuuksia. Tilaisuuden tarve ja järjestämismahdollisuus arvioidaan kuitenkin kaavaprosessin edetessä.

6.3 Hyväksymisvaihe ja muutoksenhaku

Asemakaavan hyväksyy Mikkelin kaupunginvaltuusto. Kaavan hyväksymisestä ilmoitetaan MRL 67 § ja MRA 94 §:n mukaisesti. Kaavaehdotuksesta muistutuksen jättäneille ja siinä yhteydessä osoitteensa ilmoittaneille lähetetään vastine. Valtuuston hyväksymispäätös lähetetään heille, jotka ovat sitä pyytäneet. Asemakaavan hyväksymistä koskevaan päätökseen voi hakea muutosta valittamalla päätöksestä Itä-Suomen hallinto-oikeuteen ja edelleen Korkeimpaan hallinto-oikeuteen. Mikäli valituksia kaupunginvaltuuston hyväksymispäätöksestä ei jätetä, kaava saa lainvoiman 30+7 vuorokauden kuluttua Mikkelin kaupunginvaltuuston päätöksestä.

6.4 Viranomaisyhteistyö

Kaavan valmisteluaineistosta ja kaavaehdotuksesta pyydetään lausunnot asianomaisilta viranomaisilta. Ehdotusvaiheessa järjestetään tarvittaessa viranomaisneuvottelu. Tarvittaessa kaavatyön edetessä järjestetään työneuvotteluja viranomaisten kanssa.

7. ALUSTAVA AIKATAULU

Kunkin kaavavaiheen osallistumismahdollisuudet on kuvattu edellisessä luvussa. Alla on esitetty kaavan tavoiteaikataulu, jota päivitetään tarvittaessa:

VALMISTELU- JA LUONNOSVAIHE

5 / 2020 Osallistumis- ja arviointisuunnitelma sekä kaavahahmotelma nähtäville

EHDOTUSVAIHE

7 / 2020 Kaavaehdotus nähtäville

HYVÄKSYMINEN

9-10 / 2020 Kaavan hyväksyminen

Yhteystiedot

MIKKELIN KAUPUNKI

Verkkosivut: www.mikkeli.fi



Ilkka Tarkkanen
Kaavoituspäällikkö
p. 050 311 7130
etunimi.sukunimi@mikkeli.fi
Maaherrankatu 9-11
50101 MIKKELI

KARTTAAKO OY

Verkkosivut: www.karttaako.fi



Hanna Nirkko
Kaavoitusinsinööri
p. 045 253 3454
etunimi.sukunimi@karttaako.fi
Heikinkatu 7
48100 KOTKA


Mikkeli 29.4.2020

Liite: Kaavahahmotelma

992

2. MAUNUKSELA, MAAHERRANKATU 31


2 MAUNUKSELA

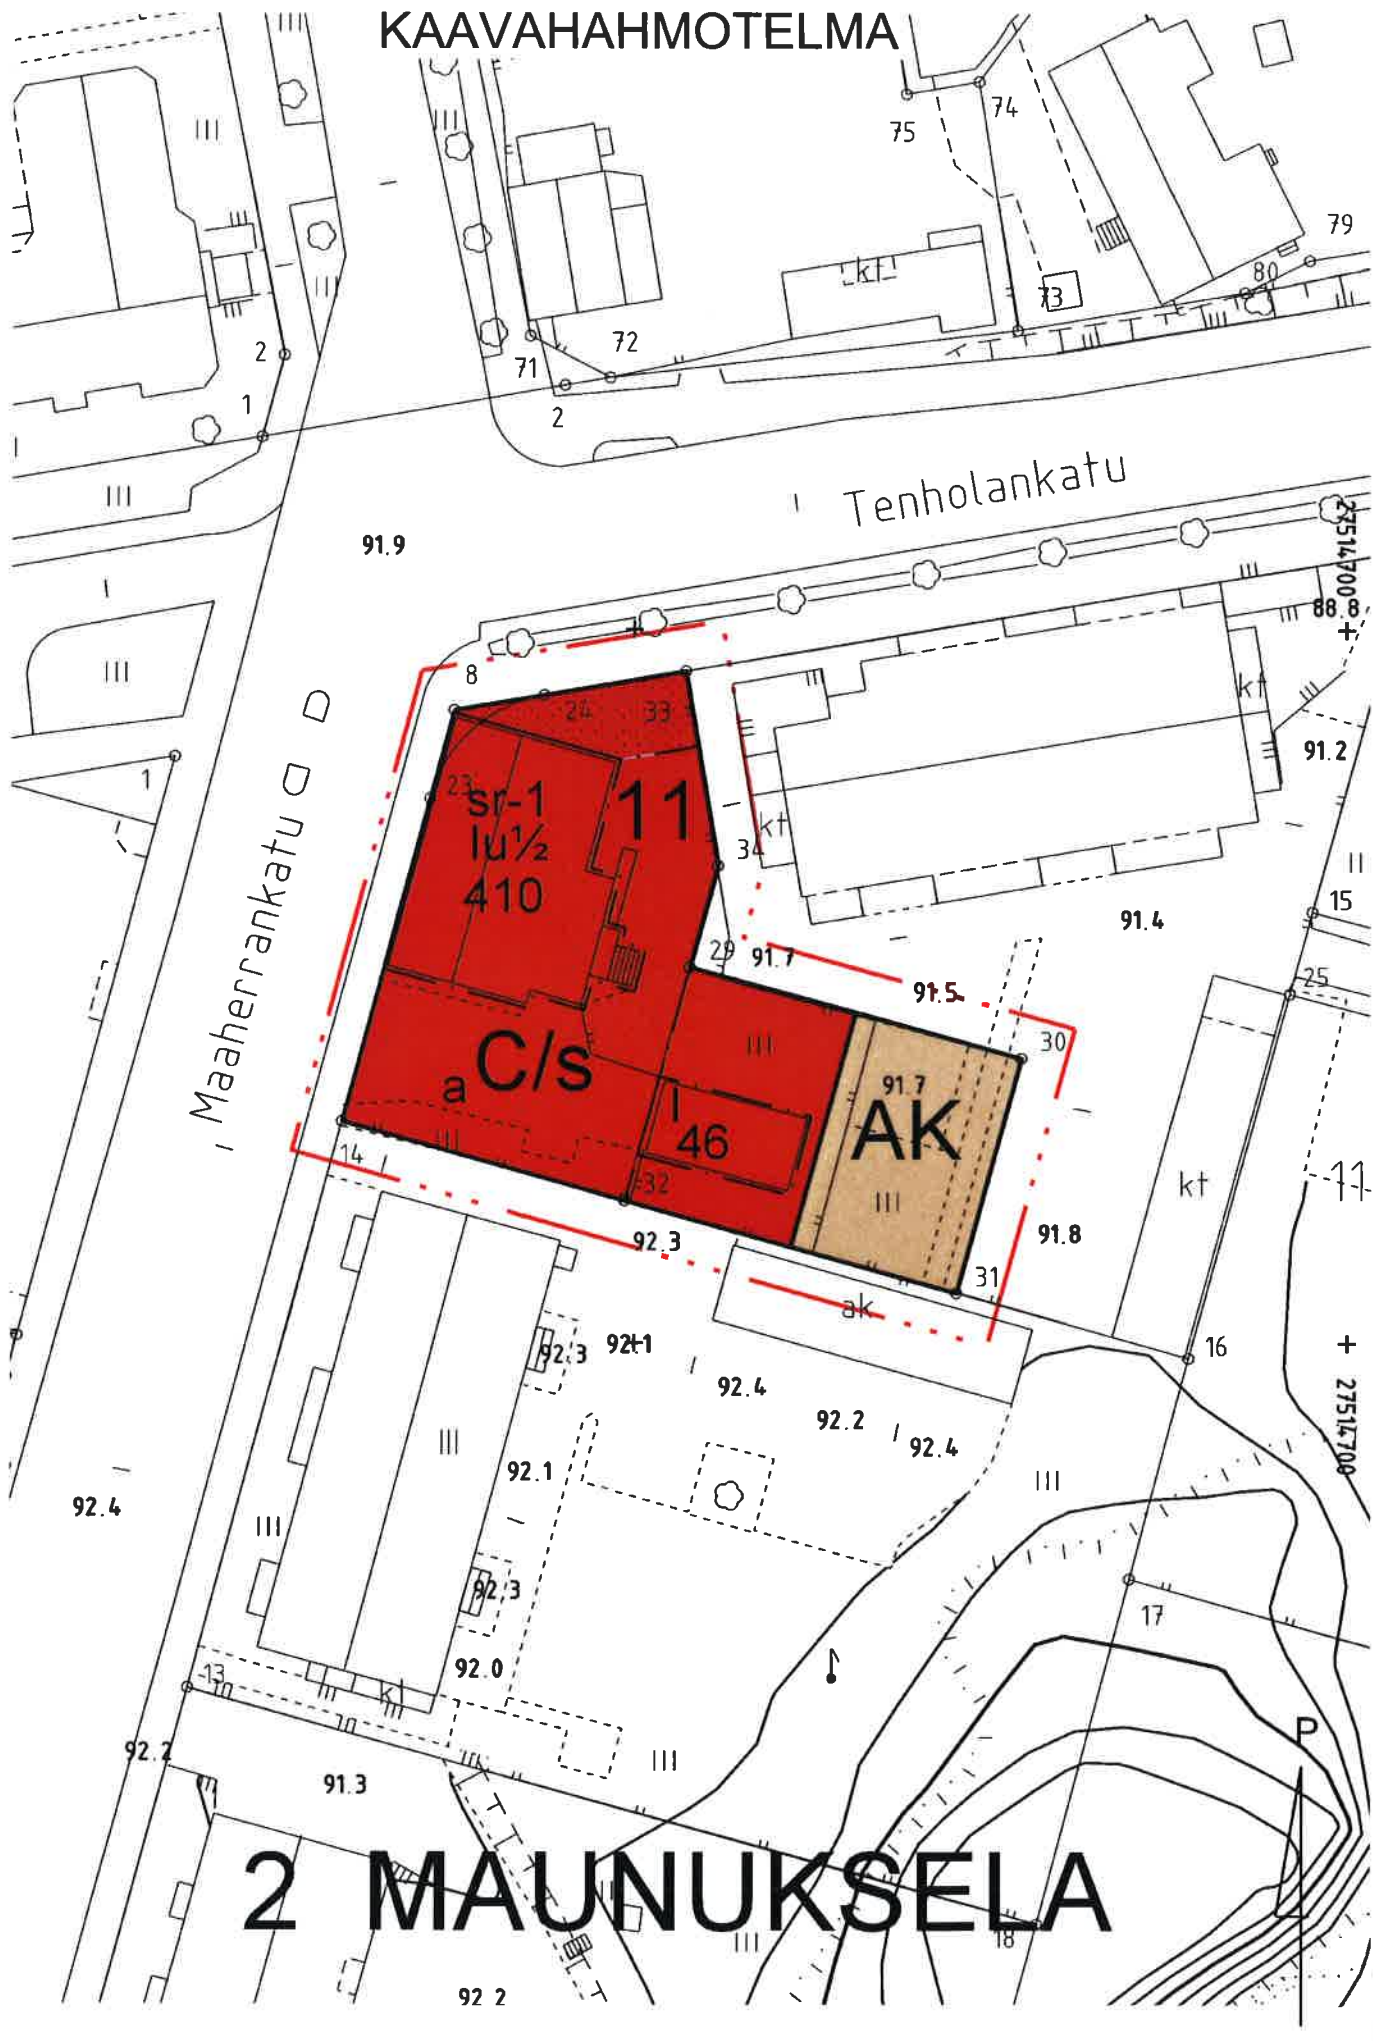

992

2. MAUNUKSELA, MAAHERRANKATU 31, SININEN TALO

LIITE 3.1

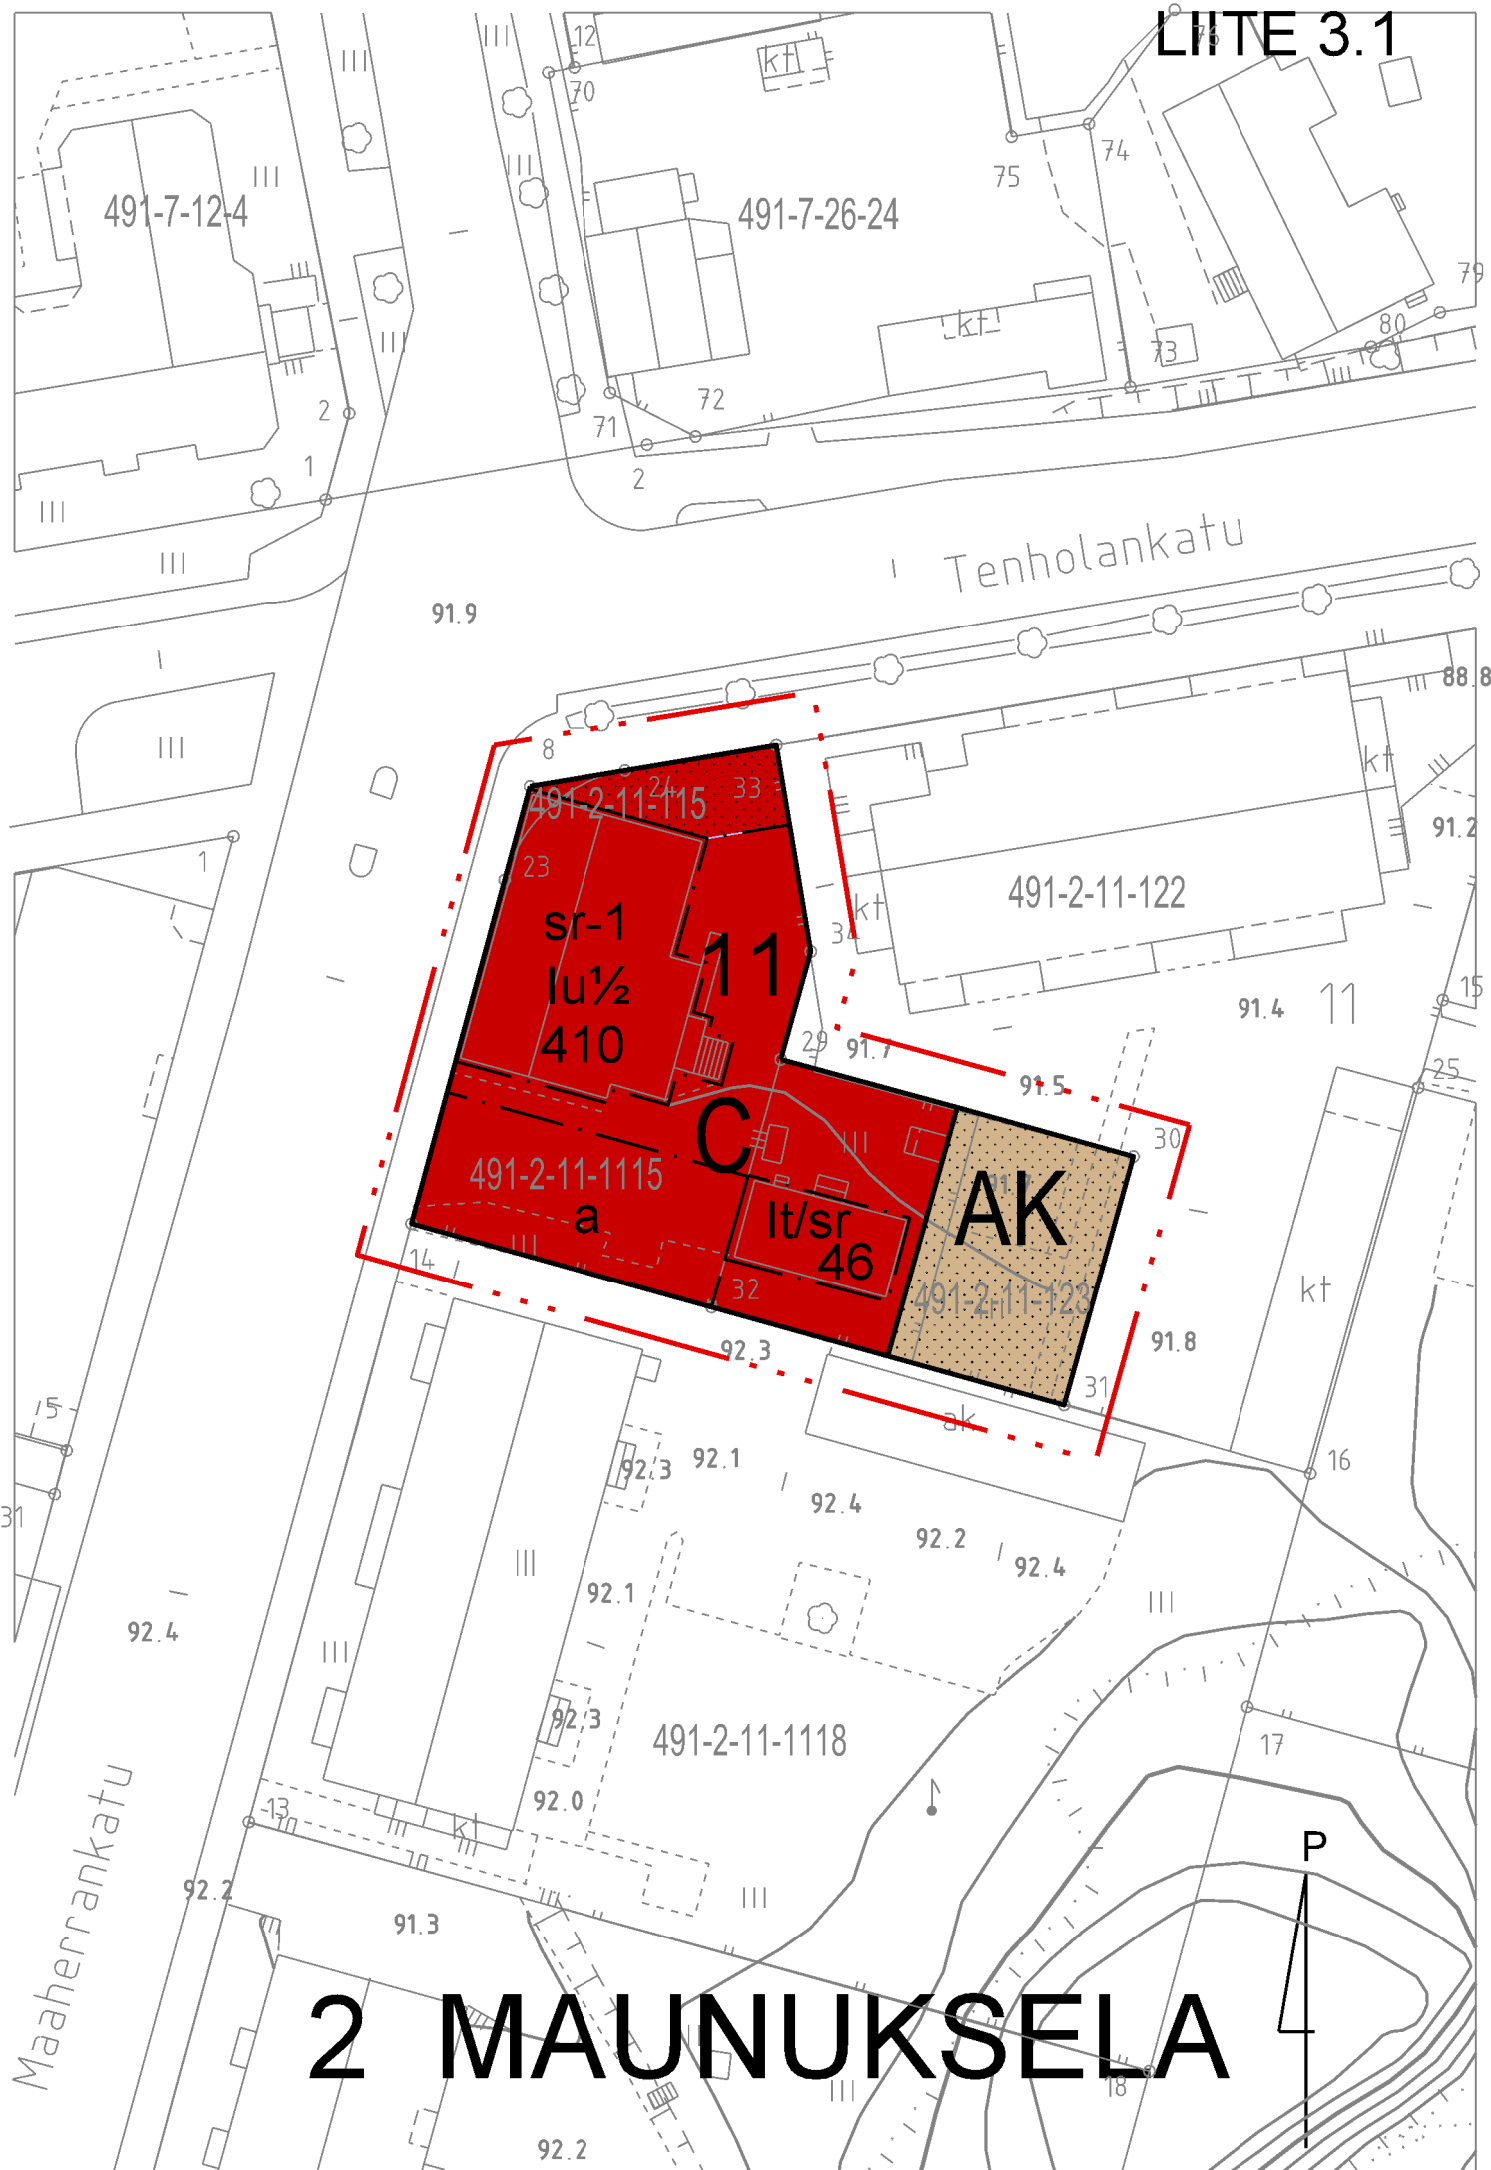



Keskustatoimintojen korttelialue.
Alueelle saa sijoittaa majoitus-, asuin-, palvelu-, liike- ja toimistorakentamista.



Asuinkerrostalojen korttelialue.



3 m kaava-alueen rajan ulkopuolella oleva viiva.



Korttelin, korttelinosan ja alueen raja.



Osa-alueen raja.

2
MAU
11

Kaupunginosan numero.

Kaupunginosan nimi.

Korttelin numero.

I


Roomalainen numero osoittaa rakennusten, rakennuksen tai sen osan suurimman sallitun kerrosluvun.

Iu½


Murtoluku roomalaisen numeron jäljessä osoittaa, kuinka suuren osa rakennuksen suurimman kerroksen alasta ullakon tasolla saa käyttää kerrosalaan laskettavaksi tilaksi.

410


Rakennusoikeus kerrosalaneliömetreinä.

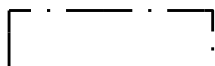


Rakennusala.

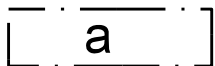


Auton säilytyspaikalle varattu alueen osa.

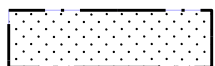

Istutettava alueen osa.

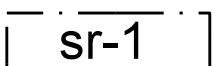

Paikallisesti arvokas suojeltava rakennus tai sen osa, jota ei saa purkaa. Rakennukseen ei saa tehdä suojeluarvoja heikentäviä korjaus- tai muutostöitä. Kohteita koskevista toimenpiteistä ja suunnitelmista on pyydettävä museoviranomaisten lausunto.

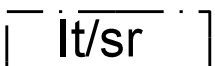

Suojeltava talousrakennus, jota ei saa purkaa. Mikäli rakennus joudutaan uusimaan, tulee se tehdä rakennuksen alkuperäistä ulkoasua kunnioittaen ja siten, että se sopeutuu alueella olevaan ympäristöön. Mikäli rakennuksen turvallisuus ja terveellisyys on heikentynyt, tulee rakennuksen osalta esittää kuntotutkimus ja sen perusteella tehty asianmukaiset suunnitelmat. Kohdetta koskevista toimenpiteistä on neuvoteltava kaupunkisuunnittelun ja museoviranomaisen / Savonlinnan maakuntamuseon kanssa.

YLEISMÄÄRÄYKSET:

AUTO- JA POLKUPYÖRÄPAIKAT:

- 1 § Autopaikkoja tulee varata seuraavasti:
 - Asunnot: 1 ap / 130 kem2
 - Palveluasunnot: 1 ap / 300 kem2
 - Liikehuoneistot: 1 ap / 50 kem2.
 - Toimistot, ravintolat ja kokouksetilat 1 ap / 70 kem2.
 Hotellien ja kulttuurikohteiden pysäköintivaade ratkaistaan tapauskohtaisesti.
- 2 § Rakennuksen pysäköintialueelta ja sisäänkäyntien yhteyteen on varattava riittävästi polkupyöräpaikkoja ja liikuntaesteisille tarkoitettuja autopaikkoja.
 - Asunnot 1 ppp / 30 kem2
 - Liike- ja toimitilat 1 ppp / 50 kem2
- 3 § Piha- ja pysäköintialueilla tulee varautua sähköautojen latauspisteisiin.
- 4 § Pysäköintialueet tulee jäsenellä istutuksin.

C- JA AK-KORTTELIALUEET

- 5 § Tomutus-, jätehuolto- ja autopaikat tulee tontilla erottaa leikki- ja oleskelualueista.
- 6 § Asuintonteille tulee järjestää yhtenäistä tilaa leikki- ja oleskelualueeksi vähintään 25 m2 asuinkerrosalan 100 m2 kohti.
- 7 § Rakennusten ulkoseinien ja ikkunoiden ja muiden rakenteiden ääneneristävyyden on oltava vähintään 35 dB. Asunnot on suunniteltava siten, että keskimääräinen sisämelutaso on alla 35 dB(A) päivällä ja alle 30 dB(A) yöllä.

PIHA JA OLESKELUALUEET

- 8 § Rakentamattomat tontinosat, joita ei käytetä tontille välttämättömiin kulkuteihin, pysäköintiin tai oleskelu- ja leikkialueiksi, on istutettava ja pidettävä huolitellussa kunnossa.
- 9 § Pihan leikki- ja oleskelualueilla keskimääräinen ulkomelutaso on oltava alle 55 dB(A) päivällä ja 45 dB(A) yöllä.
- 10 § Pysäköintialueet ja korttelin pihat ja rakennukset on suunniteltava ja rakennettava niin, että pohjavesitasapaino säilyy.
- 11 § Muodostuvien hulevesien määrää tulee vähentää käyttämällä yhtenäisiä istutusalueita ja mahdollisimman paljon läpäiseviä pintamateriaaleja.
- 12 § Mikäli maata kaivettaessa löytyy muinaismuistolain (295/63) nojalla rauhoitettu muinaisjäännös, on lain mukaan työt välittömästi keskeytettävä ja otettava yhteys museovirastoon.
- 13 § Tälle asemakaava-alueelle laaditaan erillinen sitova tonttijako.

RAKENNUSLUPA-ASIAKIRJOIHIN LIITETTÄVÄT ERILLISET SUUNNITELMAT

- 14 § Yleissuunnitelma kuivatuksesta/sadevesien johtamisesta ja käsittelystä ennen vesistöön laskemista, jätevesiviemäroinnistä ja rakennuksen perustamistavoista.
- 15 § Yleissuunnitelma tontin tai alueen kaikista liikennejärjestelyistä ja pysäköinnistä sekä käytöstä johtuvat jalankulun ja pyöräilyn esteettömyys- ja turvallisuusratkaisut.
- 16 § Rakennuslupa-asiakirjoihin on liitettävä pihasuunnitelma piharakenteineen ja yksilöidyin istutuksin.
- 17 § Asemapiirros ja yleisselvitys tontin tai alueen jätehuoltojärjestelyistä.
- 18 § Liikerakennuksien yleiset mainos- ja opastusratkaisut tontilla ja julkisivuilla.
- 19 § Selvitys sammutusvesihuollon järjestämisestä pelastusviranomaisen hyväksymällä tavalla.
- 20 § Tonttien luiskat ja pientareet eivät saa ulottua yleisille alueille, ellei asiasta ole tehty rakennuslupa-hakemukseen liitteeksi sopimusta tontin haltijan ja kaupungin välillä.
- 21 § Paloteknisten määräysten vaatimasta palomuurin rakentamisvelvollisuudesta ei tonteilla sijaitsevien ja paloteknisesti erillisten rakennusten välillä saa poiketa rakennusvalvonta- ja paloviranomaisten hyväksymällä tavalla.
- 22 § Rakennukset ympäristöineen on suunniteltava, rakennusluvassa osoitettava ja rakennettava asiantuntevasti niin, että näkymät liikenneväylille ja ympäröiville alueille ovat tasapainoiset ja siistit.

MIKKELI				ASEMAKAAVAN MUUTOS		1:500	
Asemakaavan muutos koskee: Mikkelin kaupungin 2. kaupunginosan (Maunuksela) korttelin osaa 11, tontit 1115, 115 ja 123.				Asemakaavan muutoksella muodostuu: Mikkelin kaupungin 2. kaupunginosan (Maunuksela) korttelin osaa 11, tontit 1115, 115 ja 123 sekä osa tontista 122.			
POHJAKARTTA TÄYTTÄÄ MAANKÄYTTÖ- JA RAKENNUSLAIN 54A §:N VAATIMUKSET.				VIREILLE TULO 29.4.2020 KAUPUNKIYMPÄRISTÖLAUTAKUNTA 23.2.2021 § 34 KAUPUNGINHALLITUS ALUST. 8.3.2021 § 98 NÄHTÄVILLÄ KAUPUNGINHALLITUS HYVÄKSYNYT KAUPUNGINVALTUUSTO HYVÄKSYNYT LAINVOIMAINEN			
MIKKELI . 2021 MAANKÄYTTÖINSINÖÖRI JUKKA PIISPA							
MIKKELIN KAUPUNKI ASUMISEN JA TOIMINTAYMPÄRISTÖN PALVELUALUE KAUPUNKIKEHITYS			MUUTOS				
			MUUTOS				
			MUUTOS				
LAAT. P.R	PIIRT. L.T.	TARK.	MUUTOS				
MIKKELI 15.2.2021 ASEMAKAAVAPÄÄLLIKKÖ KALLE RÄINÄ						NUMERO 992 LIITE 3	
				DNRO 2020-950			

Asemakaavan seurantalomake

Asemakaavan perustiedot ja yhteenveto

Kunta	491 Mikkeli	Täyttämispvm	05.02.2021
Kaavan nimi	2.kaupunginosa (Maunuksela) kortteli 11 osa		
Hyväksymispvm	Ehdotuspvm		
Hyväksyjä	Vireilletulosta ilm. pvm		29.04.2020
Hyväksymispykälä	Kunnan kaavatunnus		0992
Generoitu kaavatunnus			
Kaava-alueen pinta-ala [ha]	0,1091	Uusi asemakaavan pinta-ala [ha]	
Maanalaisten tilojen pinta-ala [ha]		Asemakaavan muutoksen pinta-ala [ha]	0,1091

Ranta-asemakaava Rantaviivan pituus [km]

Rakennuspaikat [lkm]	Omarantaiset	Ei-omarantaiset
Lomarakennuspaikat [lkm]	Omarantaiset	Ei-omarantaiset

Aluevaraukset	Pinta-ala [ha]	Pinta-ala [%]	Kerrosala [k-m ²]	Tehokkuus [e]	Pinta-alan muut. [ha +/-]	Kerrosalan muut. [k-m ² +/-]
Yhteensä	0,1091	100,0	456	0,42	0,0000	0
A yhteensä	0,0206	18,9			-0,0207	-46
P yhteensä						
Y yhteensä					-0,0678	-410
C yhteensä	0,0885	81,1	456	0,52	0,0885	456
K yhteensä						
T yhteensä						
V yhteensä						
R yhteensä						
L yhteensä						
E yhteensä						
S yhteensä						
M yhteensä						
W yhteensä						

Maanalaiset tilat	Pinta-ala [ha]	Pinta-ala [%]	Kerrosala [k-m ²]	Pinta-alan muut. [ha +/-]	Kerrosalan muut. [k-m ² +/-]
Yhteensä					

Rakennussuojelu	Suojellut rakennukset		Suojeltujen rakennusten muutos	
	[lkm]	[k-m ²]	[lkm +/-]	[k-m ² +/-]
Yhteensä				

Alamerkinnot

Aluevaraukset	Pinta-ala [ha]	Pinta-ala [%]	Kerrosala [k- m ²]	Tehokkuus [e]	Pinta-alan muut. [ha +/-]	Kerrosalan muut. [k- m ² +/-]
Yhteensä	0,1091	100,0	456	0,42	0,0000	0
A yhteensä	0,0206	18,9			-0,0207	-46
AK	0,0206	100,0			0,0206	0
AH					-0,0413	-46
P yhteensä						
Y yhteensä					-0,0678	-410
Y					-0,0678	-410
C yhteensä	0,0885	81,1	456	0,52	0,0885	456
C	0,0885	100,0	456	0,52	0,0885	456
K yhteensä						
T yhteensä						
V yhteensä						
R yhteensä						
L yhteensä						
E yhteensä						
S yhteensä						
M yhteensä						
W yhteensä						

"Maaherrankatu 31 Sininen talo" saadut lausunnot OAS/luonnoksesta/ehdotuksesta	
1. Henkilö 1 mielipide: 1.1 Sain naapurina kaavahahmotelman. 1.2 Mielestäni nykyisessä kaavassa olevalla yhteiskäyttöalueella ei ole erityisiä ympäristöarvoja vanhaa ulkorakennusta lukuun ottamatta. 1.3 Alueesta saisi paremmin käytettävän, jos ulkorakennusta kääntäisi 90 astetta eli rakennuksen ovet tulisivat Maaherrankadulle päin. Rakennuksen siirto nykyiselle sinisen talon tontillekaan ei liene kovin mahdoton toimenpide. Sitä voisi nykyistä paremmin käyttää autotallina, jätekatoksena, varastona tai ulkosaunana. 1.4 Tällöin yhteiskäyttöalue jäisi kokonaan Mikalon tonttiin liitettäväksi.	Kaavoittajan vastine Ei aiheuta kaavaan muutoksia. Alue on jaettu hallinnonjakosopimuksen osuuksien suhteessa tontteihin.
2. Savonlinnan maakuntamuseo (annettu 30.4.2020) 2.1 Savonlinnan maakuntamuseo toteaa, ettei sillä ole arkeologisen kulttuuriperinnön osalta huomautettavaa yllä mainitun asemakaavan muuttamisesta.	Merkitään tiedoksi.
3. Elinkeino-, liikenne- ja ympäristökeskus (annettu 4.6.2020) 3.1 Osallistumis- ja arviointisuunnitelmasta (OAS) käy riittävällä tavalla selville kaavamuutoshankkeen lähtökohdat sekä hankkeen tavoitteet. Tavoitteena on esitetty korttelissa 11 olevien Y- ja AK-alueiden yhteiskäyttöön osoitetun leikki- ja oleskelualueen saattaminen tarkoituksenmukaiseen käyttöön ja peilata alueen jatkokehittämistä mm. alueelle toteutuneeseen rakentamistilanteeseen. Hankkeeseen ei Etelä-Savon elinkeino-, liikenne ja	Merkitään tiedoksi.

ympäristökeskuksen (ELY-keskus) käsityksen mukaan sijoittuisi ainakaan mittavampaa rakentamista, myöskään alustava kaavaluonnos ei sitä esitä. Tavoitetta voidaan pitää perusteltuna eikä hanke vaadi näin olen ELY-keskuksen käsityksen mukaan laajempaa vaikutusten arviointia tai selvityksiä. OAS:sta selviää myös riittävällä tavalla osallisten mahdollisuudet osallistumis- ja vuorovaikutusmenettelyyn. 3.2 Etelä-Savon elinkeino-, liikenne- ja ympäristökeskuksella ei ole huomautettavaa OAS:n johdosta.	
4. Pohjois-Savon elinkeino-, liikenne- ja ympäristökeskus (annettu 4.6.2020) 4.1 Mikkelin kaupunki on pyytänyt Pohjois-Savon ELY-keskuksen liikenne ja infrastruktuuri -vastuualueelta (ELY-keskus) lausuntoa Maaherrankatu 31 asemakaavan muutoksen OAS:sta. Asemakaavamuutoksen tavoitteena on tutkia alueelle sopivaa käyttötarkoitusta. Asemakaava-alueella sijaitsee rakennushistoriallisesti arvokas rakennus. 4.2 Asemakaavamuutos sijaitsee keskellä kaupunkirakennetta eikä kaavamuutoksen vaikutuksilla ole merkitystä maanteihin. ELY-keskuksella ei ole huomautettavaa OAS:iin. 4.3 Kaavan luonnos- ja ehdotusvaiheesta ei ole tarpeen pyytää lausuntoja Pohjois-Savon ELY-keskukselta.	Merkitään tiedoksi.
5. Etelä-Savon pelastuslaitos (annettu 12.5.2020) 5.1 Mikkelin kaupunkisuunnittelupalvelut pyytää mielipiteitä kaavoituksesta, joka koskee asemakaavan muutosta 2.kaupunginosan (Maunuksela) korttelin osa 11 (tontit 1115, 115, 123 ja osa tontista 122) / Maunuksela. Asemakaavamuutoksen tavoitteena on tutkia alueelle sopivaa käyttötarkoitusta, jotta sen kehittäminen mahdollistetaan jatkossa joustavasti. Asemakaavamuutosta tehdään alueelle, jossa sijaitsee rakennushistoriallisesti arvokas rakennus, ns. sininen talo eli entinen Tenholan päiväkot. Lisäksi kaavamuutoksella on tarkoitus tutkia alueen	Merkitän tiedoksi.

yhteiskäyttökorttelin tarkoituksenmukaisuus ja peilata sen jatkokehittämistä mm. alueella toteutuneeseen rakentamiseen. 5.2 Pelastusviranomaiselle ei ole huomautettavaa asemakaavasta muutoksesta.	
---	--