



Suojatie
Asemapiirustus 1:100

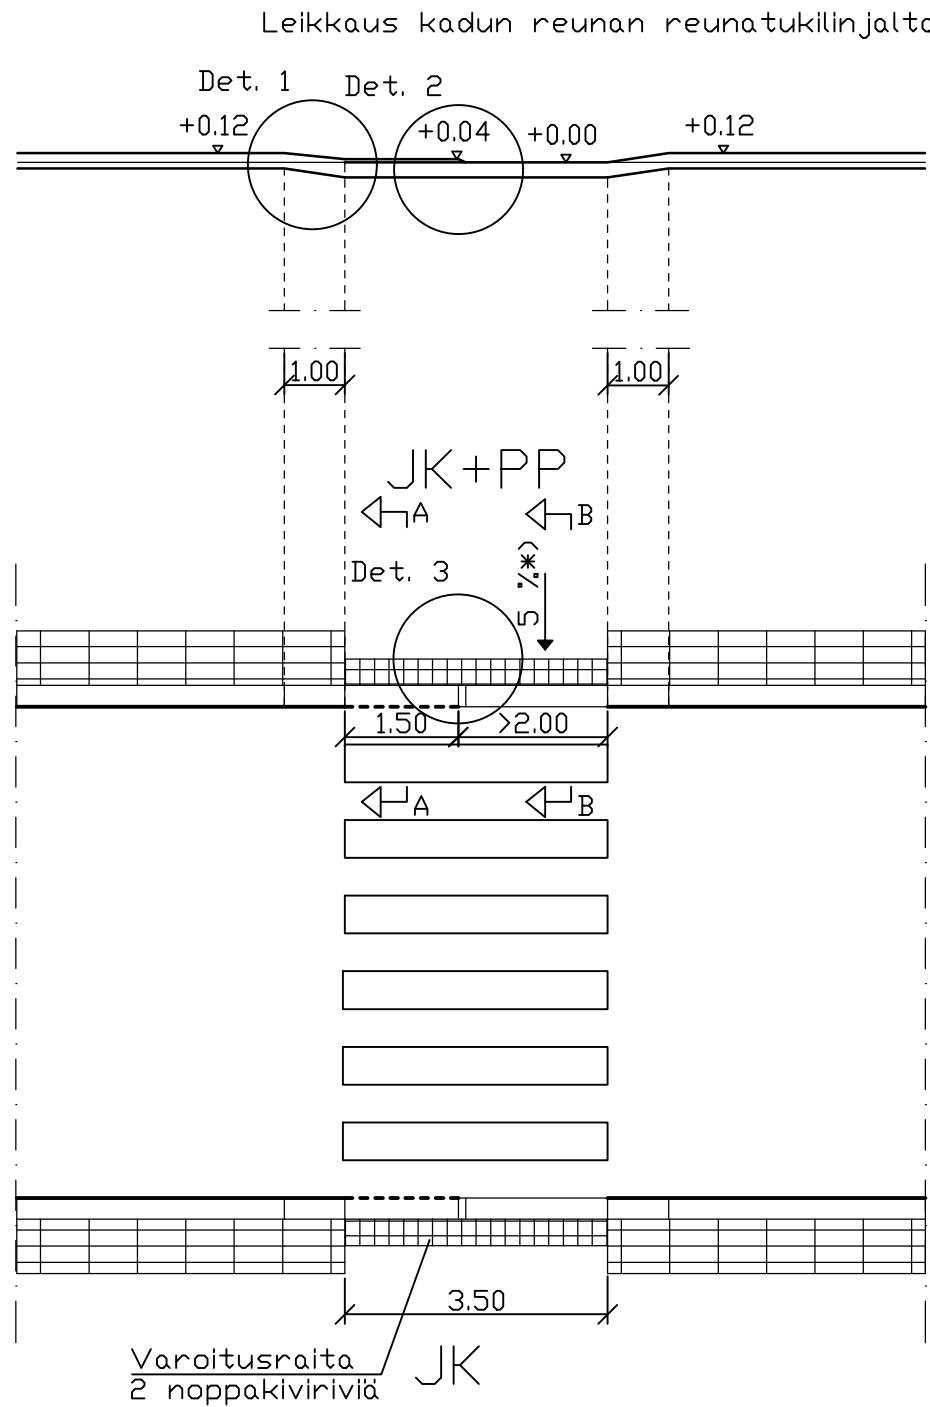


TIEMERKINTÄJEN LADONTAMALLIT (1:20)


Massaus

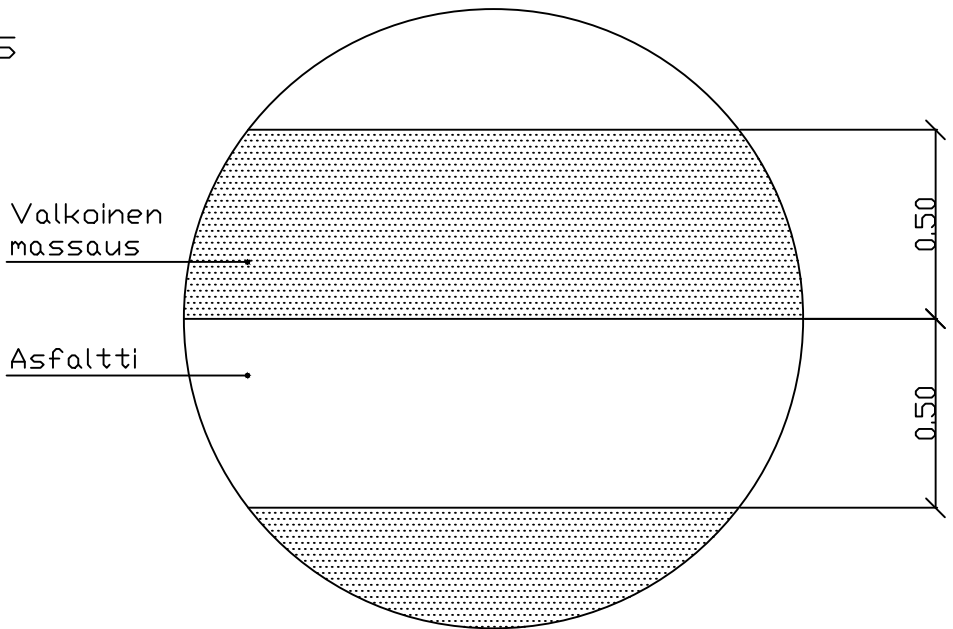

Betoninen iso suorakaidekivi

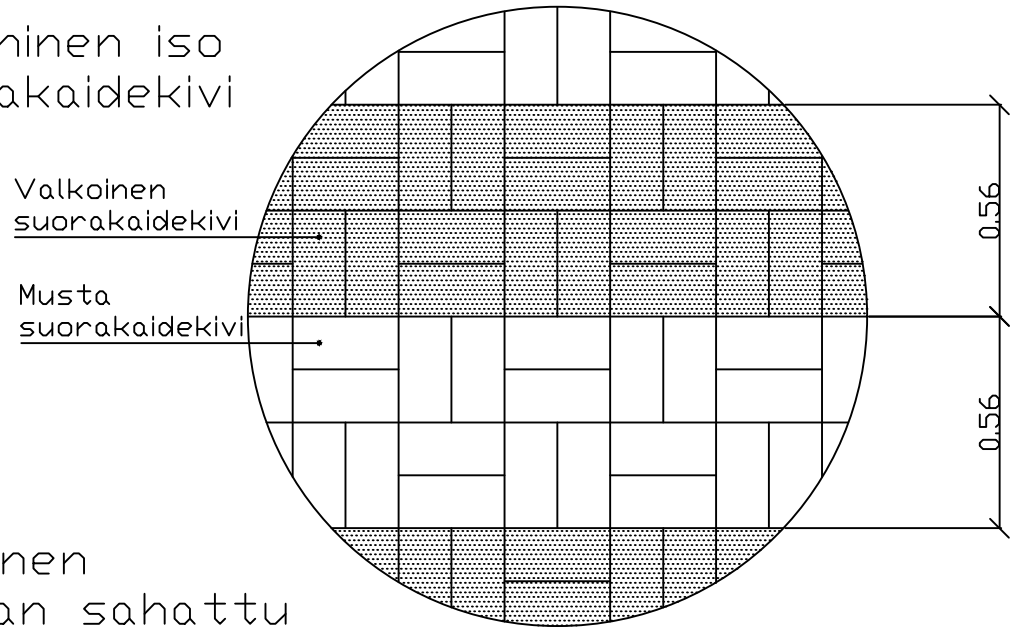


Luonnonkivinen yläpinnaltaan sahattu ja ristipäähakattu, sivupinnoiltaan lohkottu nupukivi (saumaus juotosbetonilla)

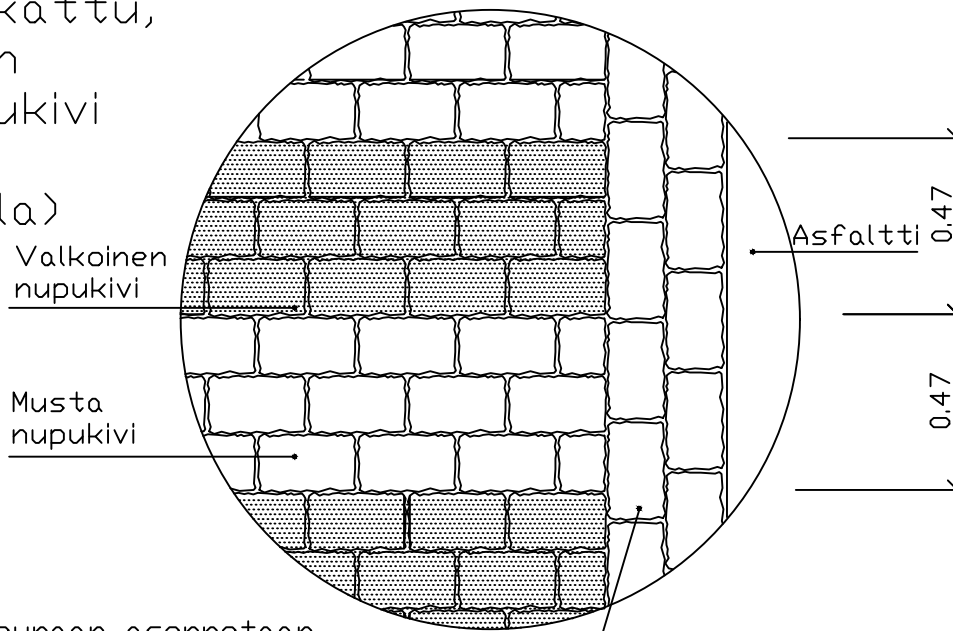


Suojatien reunaan asennetaan 2 riviä nupukiviä ajoradan poikkisuuntaan

Detaljit 1:20


Detalji 1

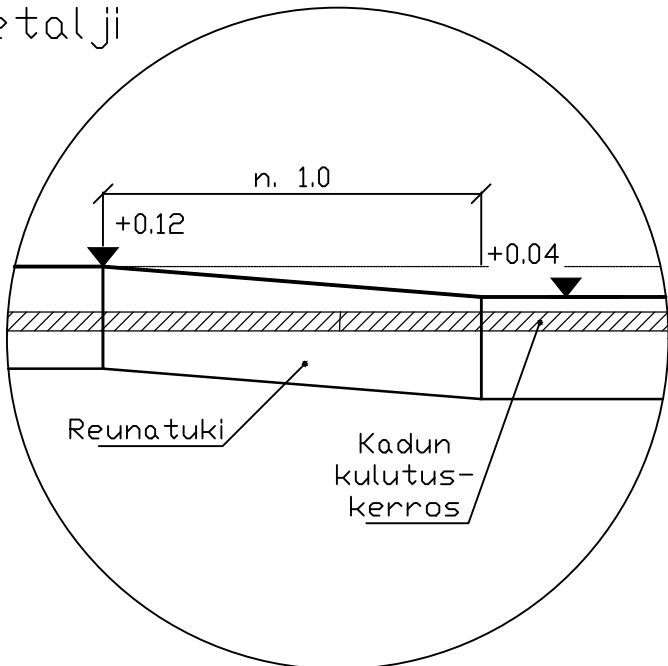



Detalji 2

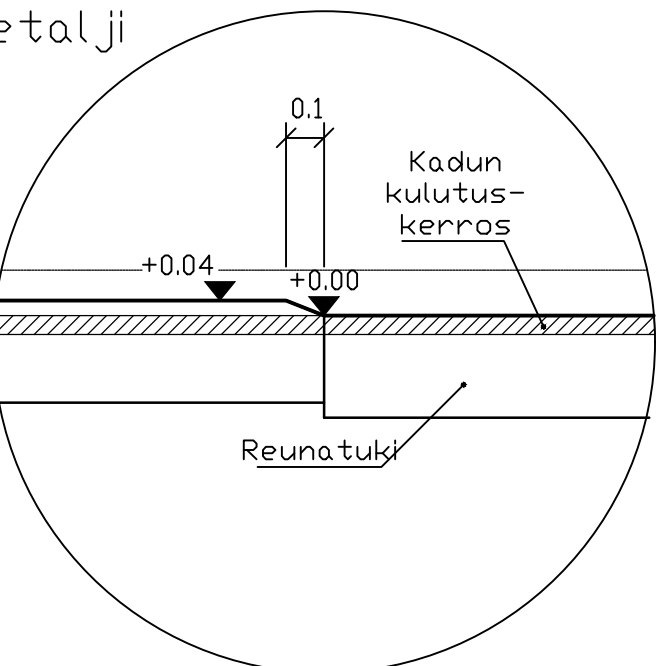

Detalji 3

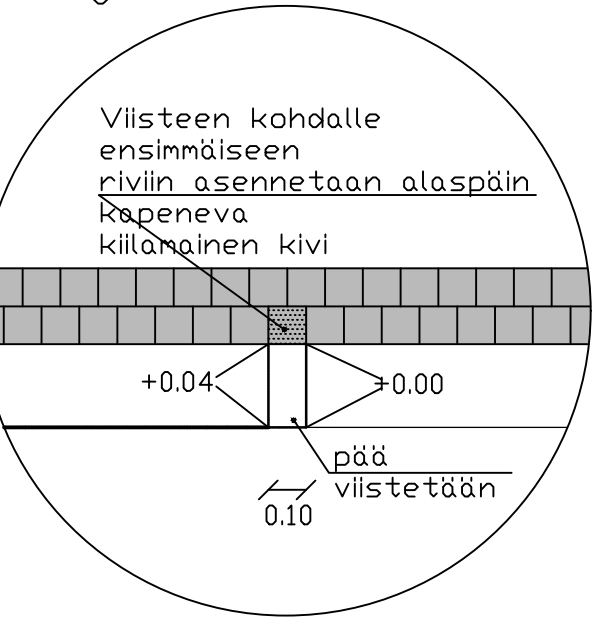

LEIKKAUKSET (1:20)

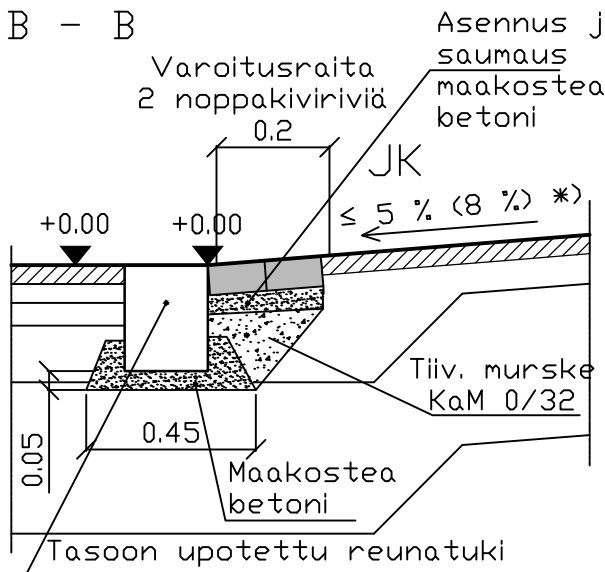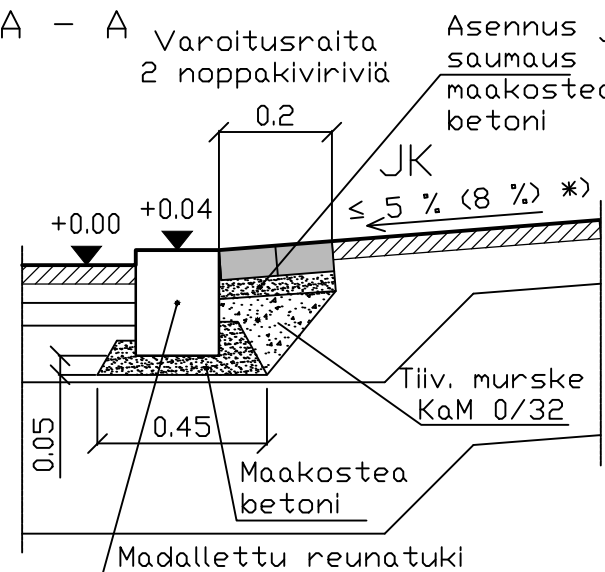

MERKINTÄJEN SELITYKSET

- Reunatuki
- Madallettu reunatuki
- Luonnonkivinen tasoon upotettu reunatuki

*> Jalkakäytävän kaltevuus suojatien reunatuen vieressä. Kaltevuuden tulisi olla ≤ 5 %, kapealla jalkakäytävällä kaltevuus voi olla enintään 8 %. Keskisaarekkeen kaltevuus määräytyy ajoradan kaltevuudesta.

- Näitä ratkaisuja luonnonkivisillä reunatuilla toteutettuina käytetään myös alueilla, joilla jalkakäytävät on erotettu ajoradasta betonisilla reunatuilla.

- Suojatien 4 cm korkean reunatukiosuuden pituus on aina 1,5 m

- Suojatien kohdalla reunatuen korkeuden asennustoleranssi ajoradan pinnasta on ±10 mm

Merkki	Muutos	Pv	Suunn.	Tark.
Piir.nimi	SUOJATIE PERUSTASON RATKAISU			Piir.nro 15/1
Piir.laji	TYYPPIPIIRRUSTUS			Säilytys
Piir.sisältö	ASEMAPIIRUSTUS LADONTAMALLIT DETALJIT LEIKKAUKSET			Suhde 1:100 1:20 1:20 1:20
MIKKELIN KAUPUNKI ASUMISEN JA TOIMINTA-YMPÄRISTÖN PALVELUALUE KAUPUNKIYMPÄRISTÖN ELINKAARIPALVELUT Kunnanmäki 7 50600 Mikkeli puh 015-1941			Laat.pv 29.3.2021	
Tark.			Hyv.pv	
Hyväks. KivK			Suunn. EJK	Luov.pv
			Piirt.	Vesilaitos hyv.

RAMBOLL

Ramboll
Jääkärintäti 33
50130 Mikkeli
puh. 040 861 9314

Suunn. ala

Työnro
1510061311

Tiedosto

Piirustussno

Piirustuksia

Muutos

hyv.

KivK

Suunn.

EJK

piirt.

pvm