
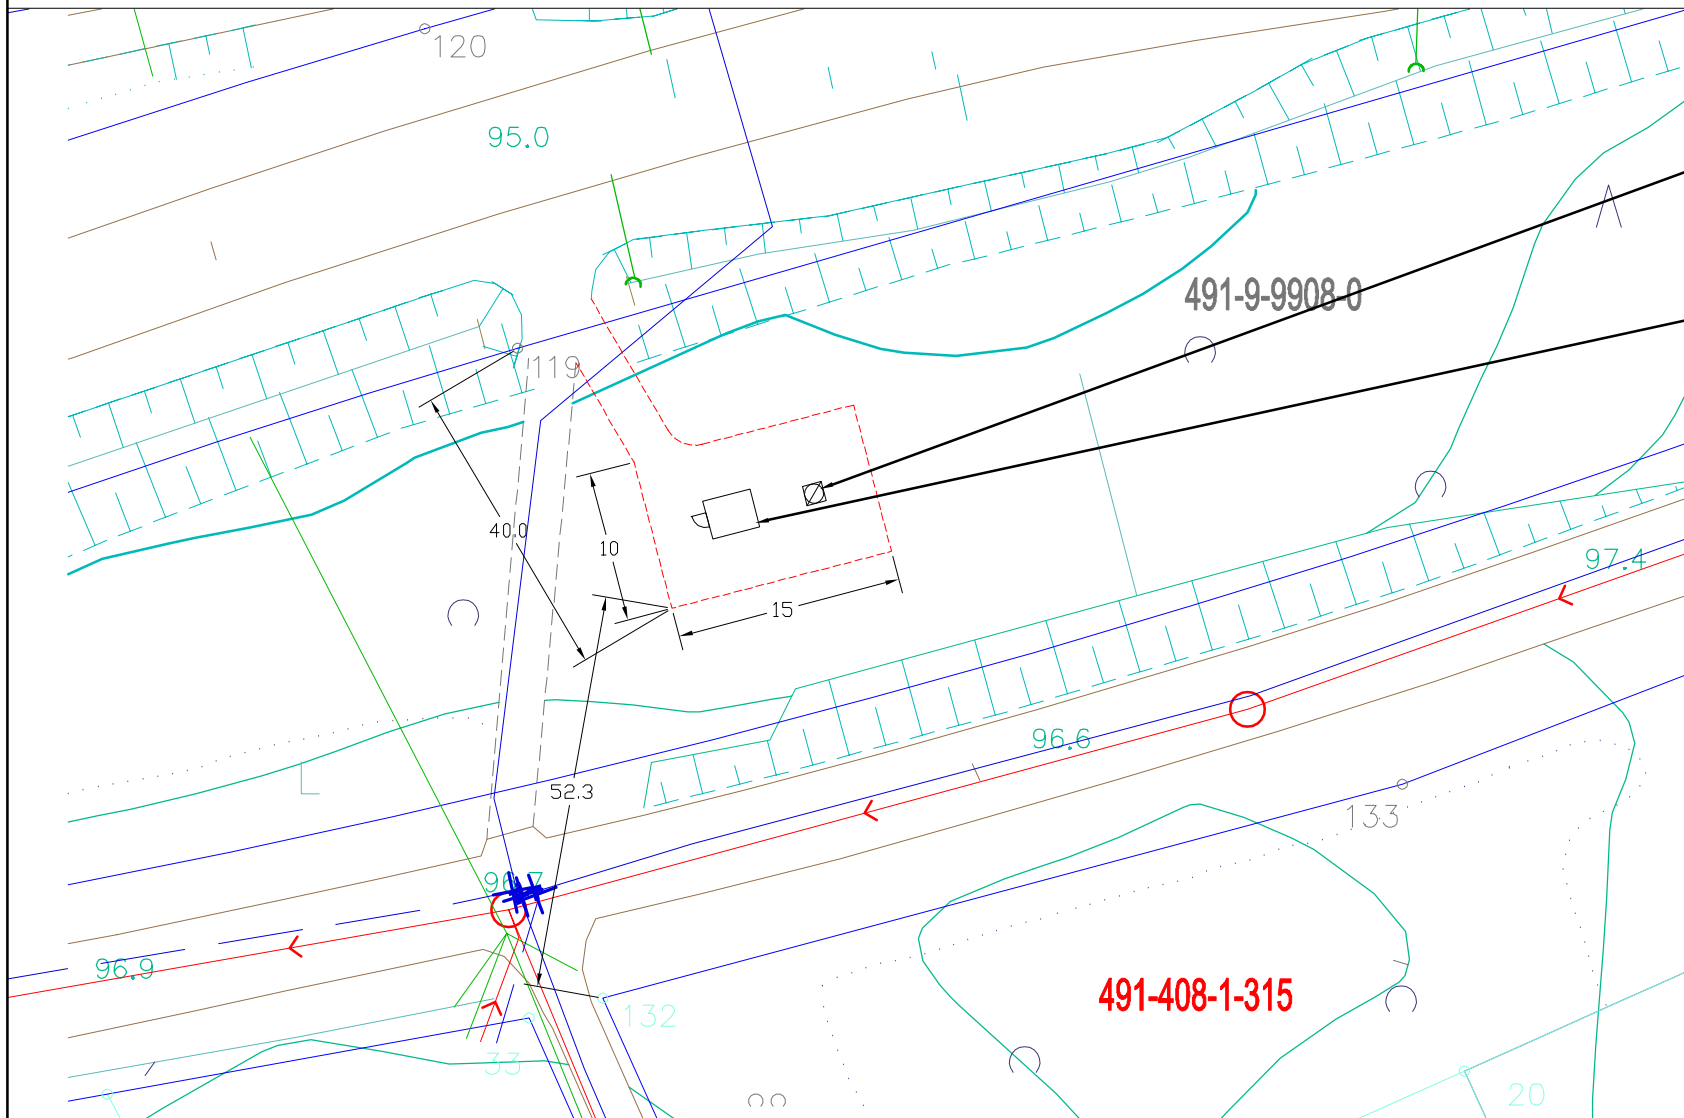


1:2000

Uusi masto h=42m

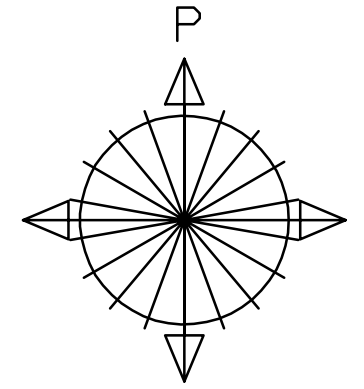

1:500

Uusi masto h=42m

Uusi masto laitetila 3.2x2.6m

Maston keskipisteen koordinaatit ETRS-GK27:
6843738.4652 , 27516431.0742

k.osa/ kylä	kortteli/ tila	Tontti/ Rn:o	Viranomaisen merkintöjä	
Rakennustoimenpide	UUSI		Piirustuslaji	Juokseva nro
Rakennuskohteen nimi ja osoite	MPY Telecom Oyj 42m vapaastiseisova masto Juvantie		Piirustuksen sisältö	Mittakaava
<h1 style="margin: 0;">Aerial Oy</h1> <p style="margin: 0;">suunn.(nimi, tutkinto, allekirj.) Arno Tiihonen, ins.</p>			Suunn.ala	Tiedosto
			ARK	
			Piirustusnro	Muutos
			piirt.	hyv.
			AT	MK
			pvm	
				20.9.2021