




Vilhonkatu

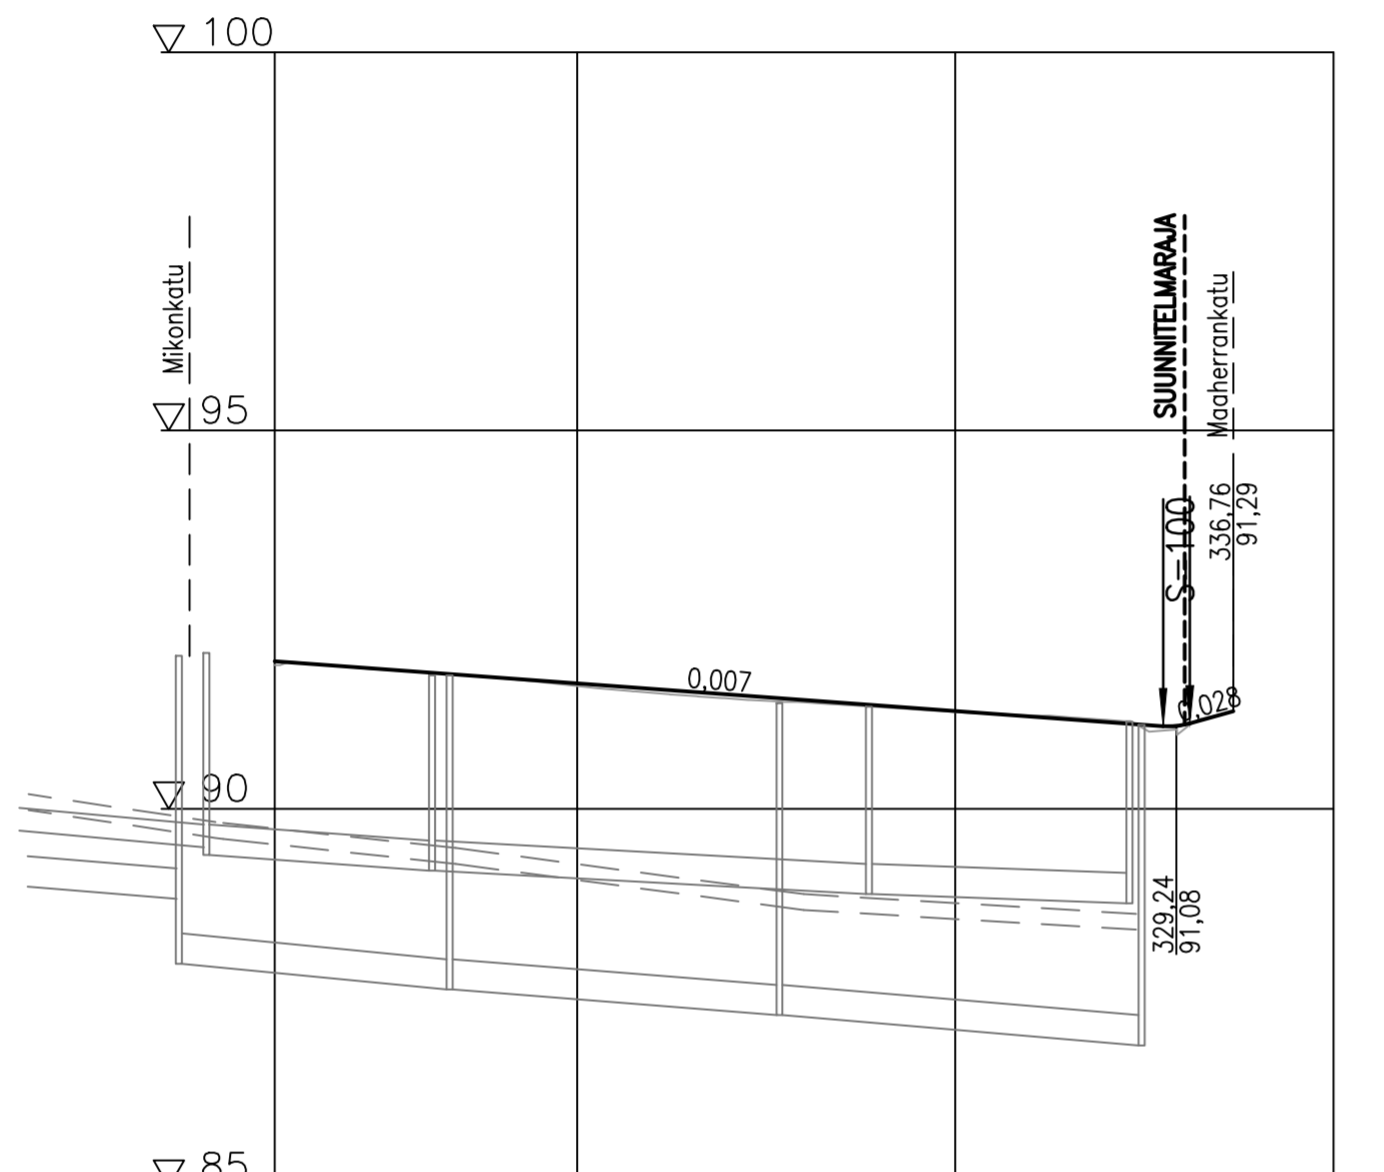

Jätevesiviemäri nykyinen, sisäpohjan korkeus	400 B	87,61	400 B	87,27	400 B	86,87
Putken mitat ja laatu	35,15/0,010	232,7	42,81/0,008	276,3	47,10/0,008	324,2
Paalu, kaivoväli ja kaltevuus	89,18		88,87		88,75	
Sadevesi nykyinen, sisäpohjan korkeus	450 B		450 B		450 B	
Putken mitat ja laatu	29,32/0,007	230,4	57,02/0,005	288,2	33,65/0,004	322,6
Paalu, kaivoväli ja kaltevuus	89,48		88,87		88,61	
Vesijohto nykyinen, laen korkeus	200 V		200 V		200 V	
Putken mitat ja laatu	233,9		280,0		323,9	
Paalu						

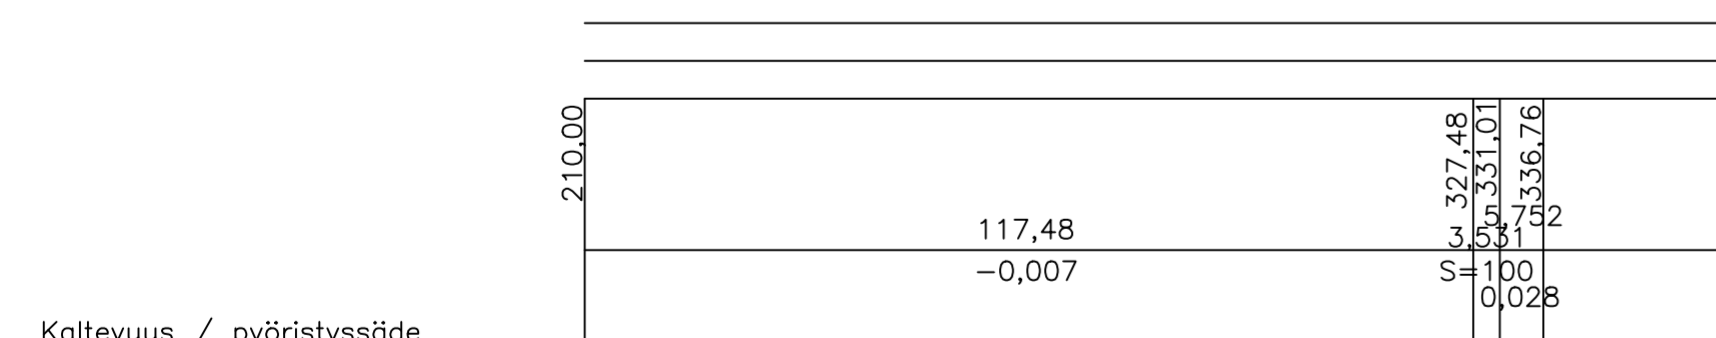

Kaltevuus / pyörityssäde	117,48	-0,007	327,48	331,01	336,76									
Tasausviivan korkeus	91,95	91,87	91,80	91,73	91,66	91,58	91,51	91,44	91,36	91,29	91,22	91,14	91,10	91,29
Maanpinnan korkeus	91,90	91,87	91,80	91,72	91,62	91,53	91,46	91,41	91,34	91,28	91,24	91,18	91,03	91,29
Kaarevuus	0	250	300	350									36,76	
Ajoradan sivukaltevuus													0,030	

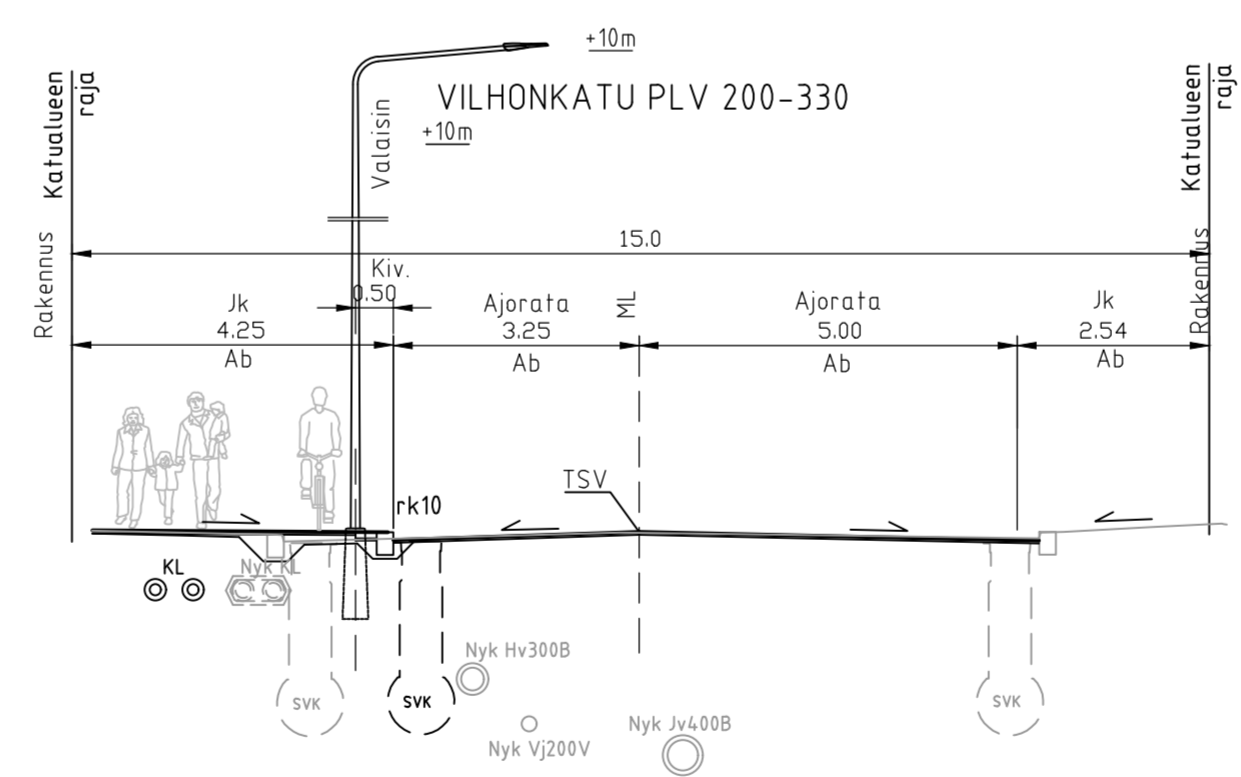

Merkki	Muutos	Pv	Suunn.	Tark.
Piir.nimi	VILHONKATU KLV VALILLA MIKONKATU-MAAHERRANKATU			Piir.nro 111326-2
Piir.laji	YHDYSKUNTATEKNIikka			Säilytys
Piir.sisältö	PITUUSLEIKKAUS TYYPIPOIKKILEIKKAUKSET			Suhde 1:1000/1:100 1:100
Tark.	MIKKELIN KAUPUNKI ASUMISEN JA TOIMINTA-YMPÄRISTÖN PALVELUALUE KAUPUNKIYMPÄRISTÖ MAAHERRANKATU 9-11 50100 Mikkeli puh 015-1941			Laat.pv 28.3.2022
Hyväks.	Suunn. KivK	Piirt.		Luov.pv
				Vesilaitos hyv.

RAMBOLL	Ramboll Jääkärikatu 33 50130 Mikkeli puh. 040 861 9314	Suunn. ala	Työnro	Tiedosto
		TKA	1510067337	
hyv.		Piirustusno	Piirustuksia	Muutos
		Suunn. KivK	piirt.	pvm