

Riippuen eri pylvästoimittajien mallista:

Ristikko-osien muoto on neliö ja sivun pituus vaihtelee noin 500 - 700 mm välillä.

Putkiosien halkaisija vaihtelee noin 500 - 900 mm välillä.

Ristikko-osuus pylvään päässä on 18 - 24 metriä.

Pylvästoimittajan rakennesuunnittelija mitoittaa ja suunnittelee pylvään rakenteen tarkemmin rakennepiirustuksessaan.

Väri: pylväs, ristikko- ja putkiosat

- sinkitty (väri "vaalea harmaa, sinkitty")




Värit, laitesuoja:

- kts. tarkempi väriyysuunnitelma laitesuojakopin omasta julkisivupiirustuksesta  
- RR23 tumma harmaa




Tulostetut värisävyt voivat tulostusteknisistä syistä poiketa hieman oikeasta sävystä.

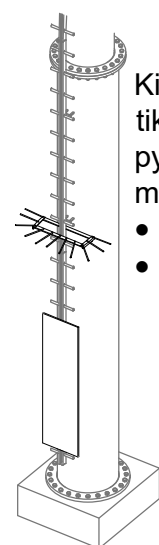

Kiipeilyesteet tikkaaseen (2 kpl) pylvästoimittajan malliston mukaan:

- piikkieste
- ja levy

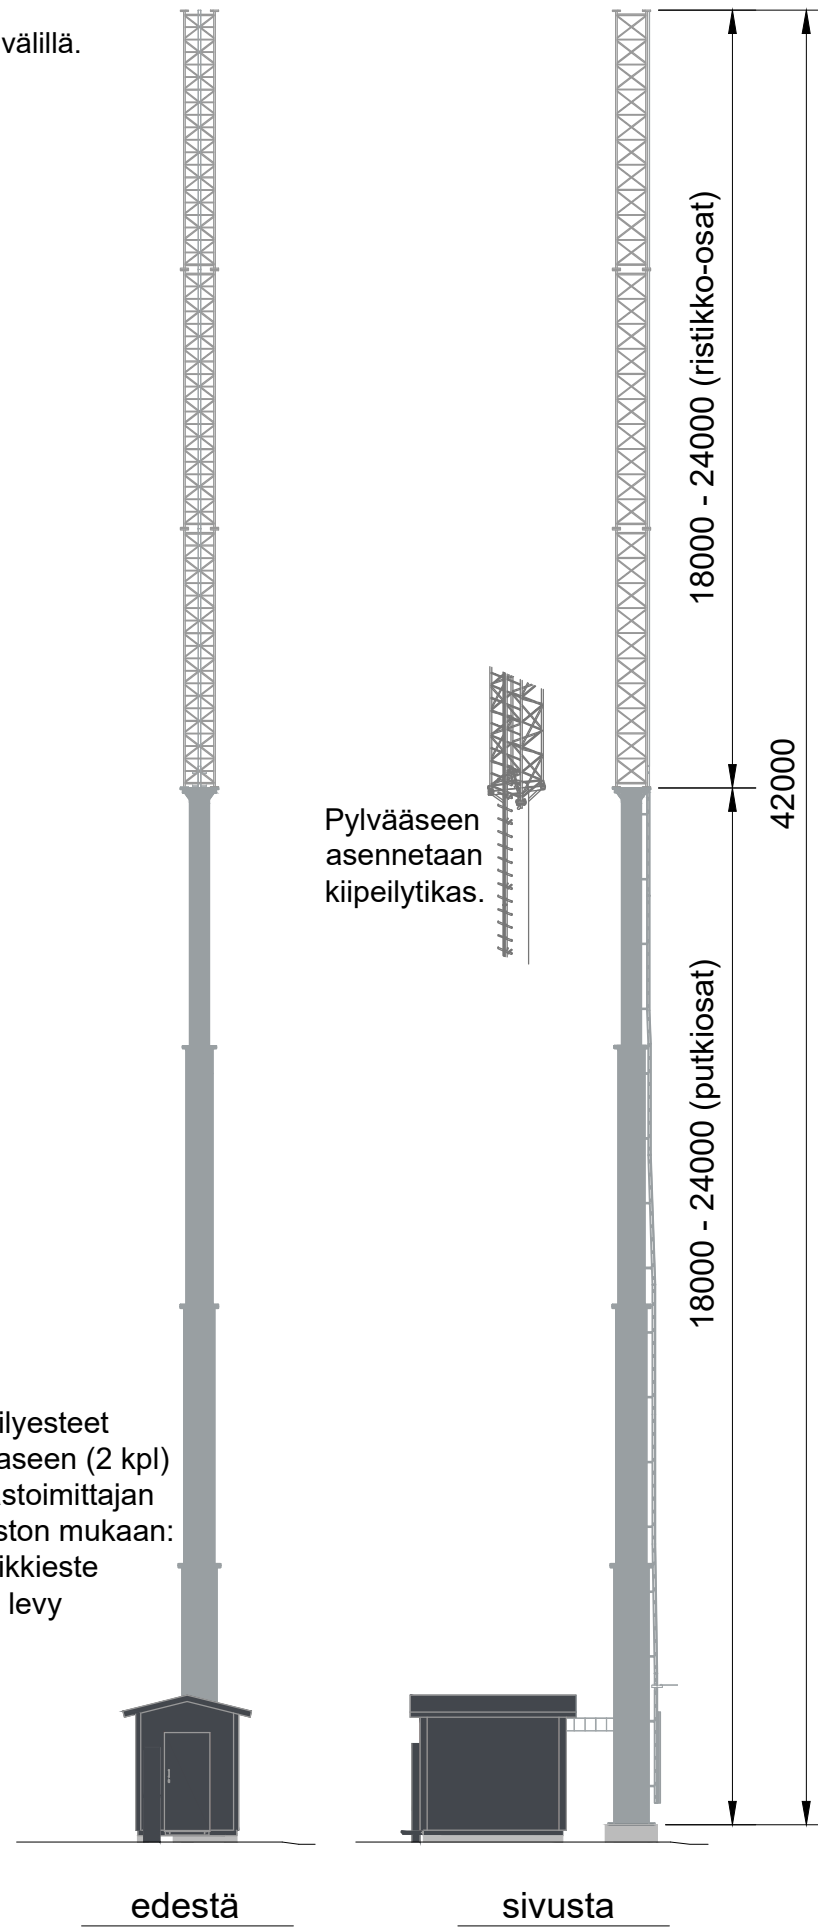

K.osa/Kylä 408	Kortt./Tila 5 / KINNARI	Tontti/Rn:o 8	Viranomaisen merkintöjä varten	
Rakennustoimenpide UUDISRAKENNUS / ERILLISLAITE			Piirustuslaji PÄÄPIIRUSTUS	No 2/3
Rakennuskohteen nimi ja osoite Matkaviestintukiasema Hormikuja (yleinen alue, VL, Oravinpuisto) 50170 MIKKELI			Korkeus- ja koord. järjestelmä N2000 / ETRS-GK27	
Rakennuskohteen nimi ja osoite Matkaviestintukiasema Hormikuja (yleinen alue, VL, Oravinpuisto) 50170 MIKKELI			Piirustuksen sisältö JULKISIVUPIIRROS Pylvään päämitat ja väritys Pylväs, h = 42 m	Mittakaavat 1:175 A3
Suunnitteluala ARK		Työn n:o	Piir. n:o 02	Muutos
Pääsuunnittelija Rejlers Finland Oy, RI Tommi Nurmi			Kohteen suunnittelutunnus Telia Towers Finland Oy / Oravinmäki_uusi, id 15 491 27239	
Suunnittelija Rejlers Finland Oy, tekn. Ari Ervasti			Pvm 10.6.2022	

