
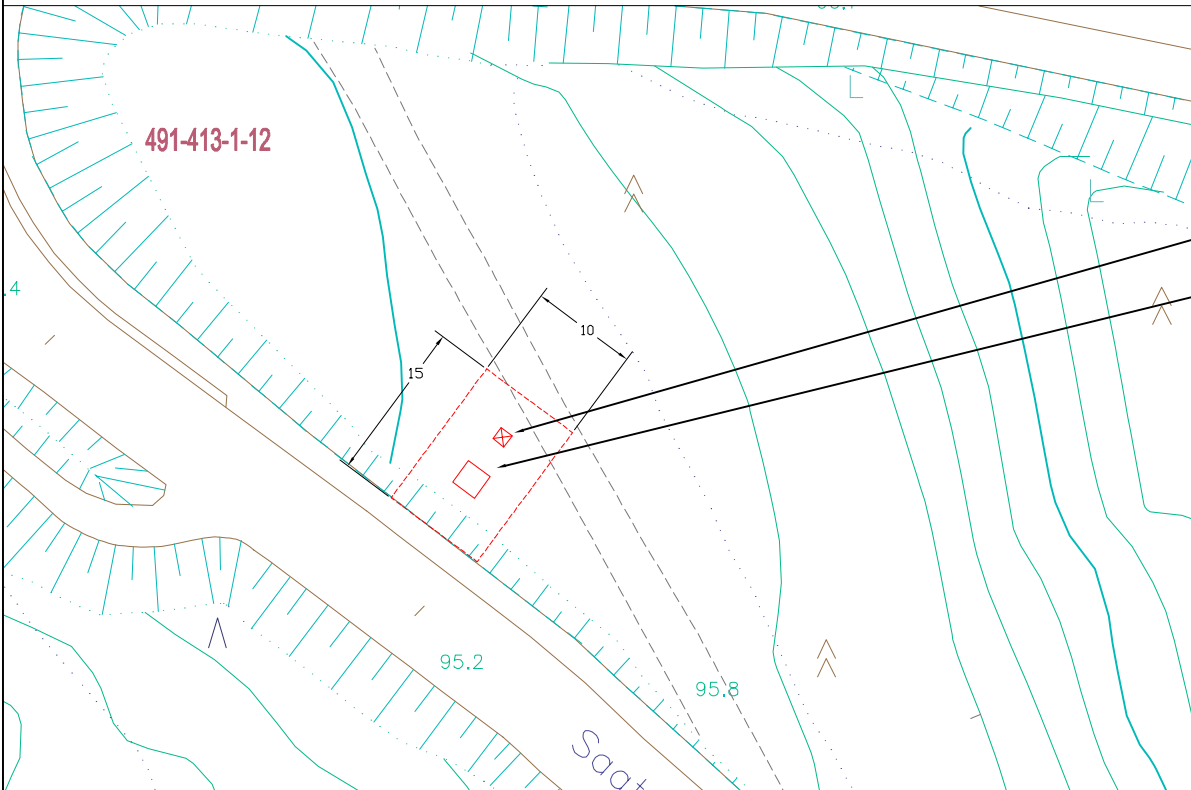


1:2000

Uusi masto 48m

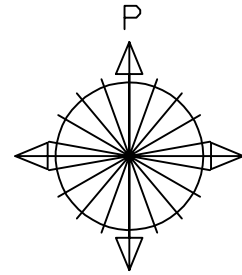

1:500

Uusi masto 48m

Uusi laitetila 2.5x2.5m

Maston keskipisteen koordinaatit ETRS-GK27:
6842713.2660 , 27512780.5449

k.osa/ kylä	kortteli/ tila	Tontti/ Rn:o	Viranomaisen merkintöjä	
Rakennustoimenpide UUSI			Piirustuslaji PÄÄPIIRUSTUS	Juokseva nro
Rakennuskohteen nimi ja osoite MPY Telecom Oyj 48m vapaastiseisova masto Saattotie			Piirustuksen sisältö Asemakuva	Mittakaava 1:500 1:2000
Aerial Oy			Suunn.aik ARK	Työnro
			Tiedosto	
suunn.(nimi, tutkinto, allekirj.) Arno Tiihonen, ins.			Piirustusnro	Muutos
			piirt. AT	hyv. KTo
			pvm 17.2.2022	