
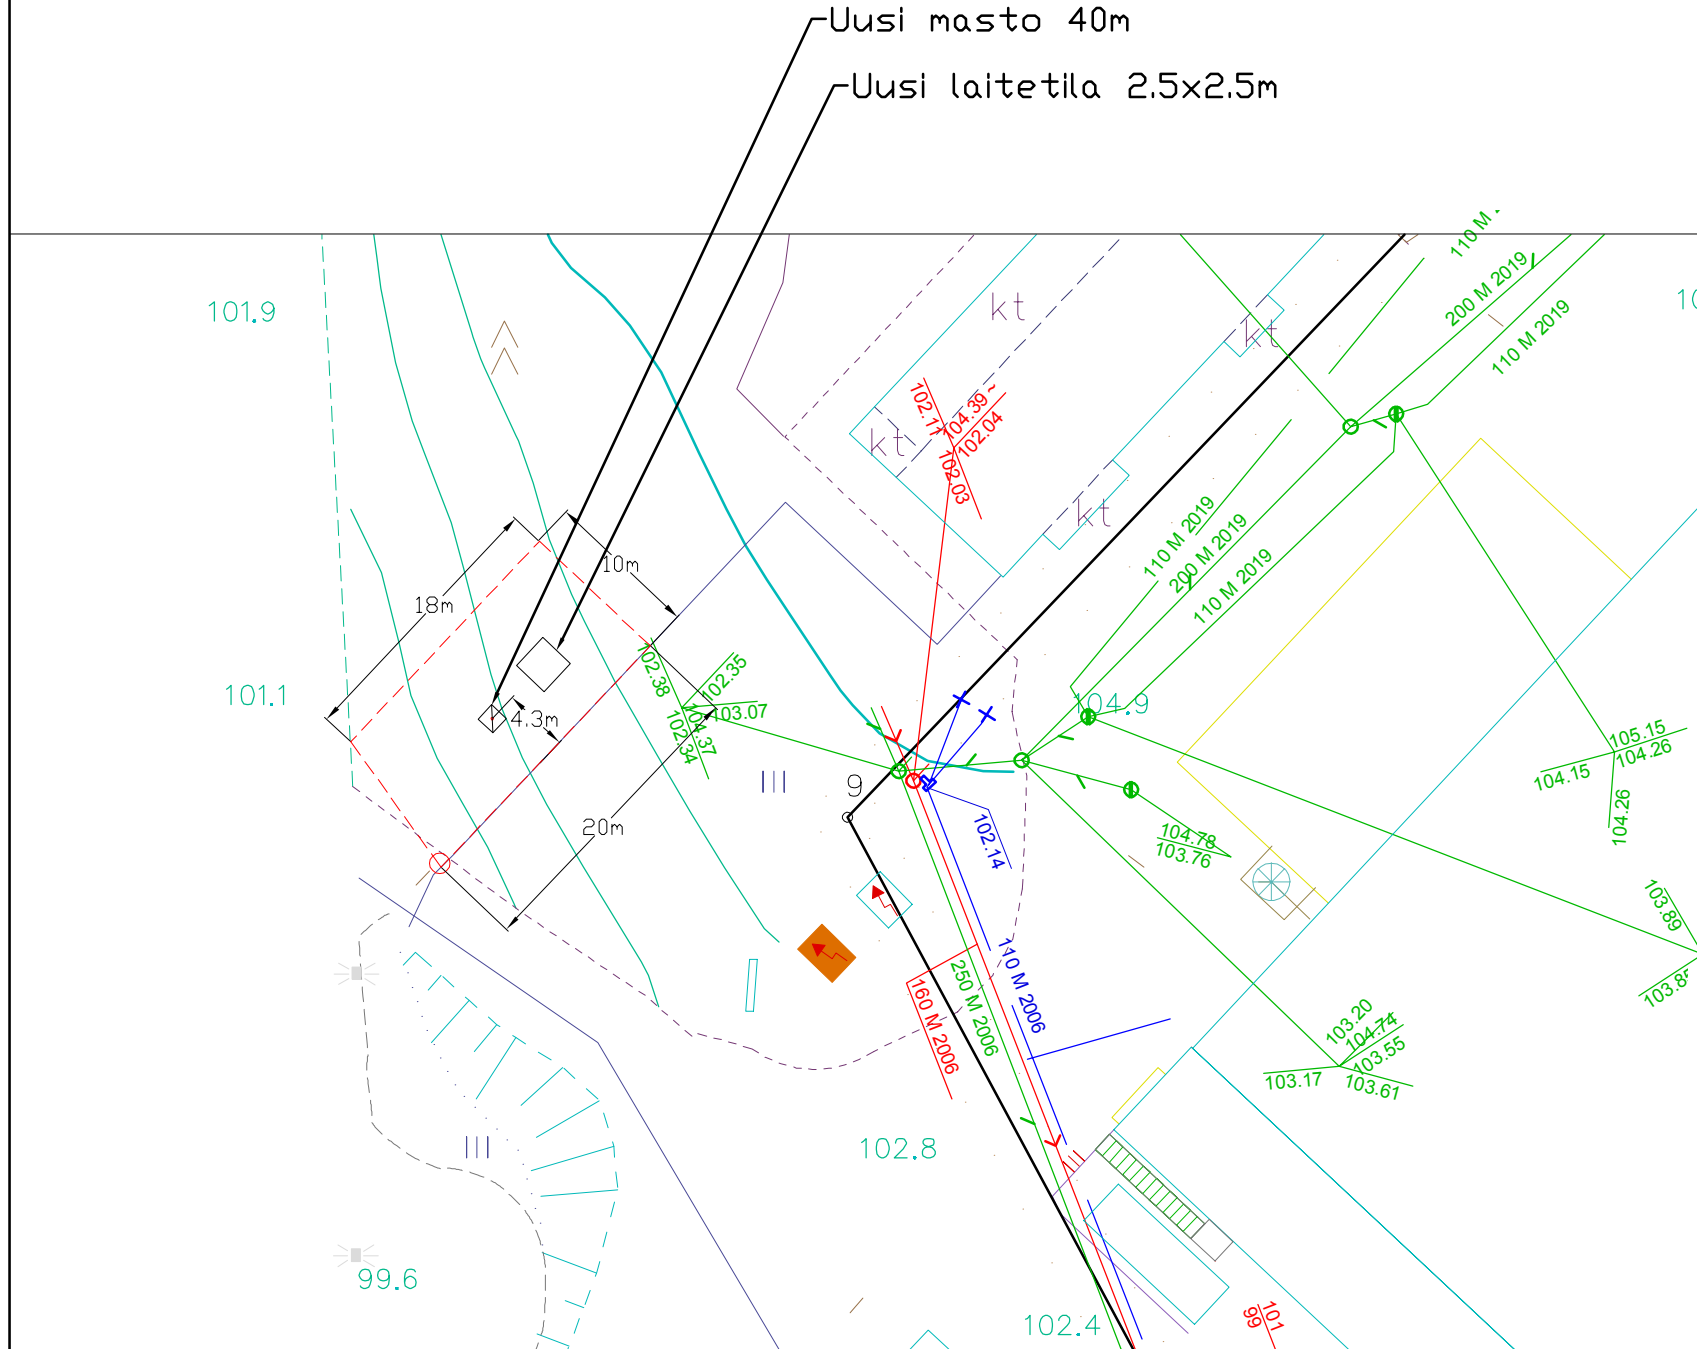


1:2000

Uusi masto 40m

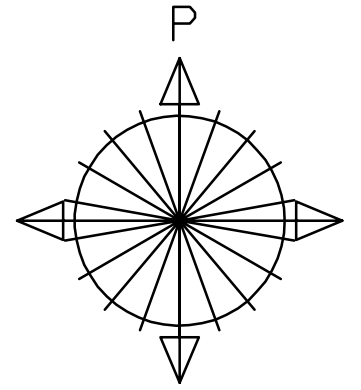

1:500

Uusi masto 40m

Uusi laitetila 2.5x2.5m

Maston keskipisteen koordinaatit ETRS-GKn:
27512766.7260 , 6844105.3440

k.osa/ kylä	kortteli/ tila	Tontti/ Rn:o	Viranomaisen merkintöjä	
Rakennustoimenpide UUSI			Piirustuslaji PÄÄPIIRUSTUS	Juokseva nro
Rakennuskohteen nimi ja osoite MPY Telecom Oyj 40m vapaastiseisova masto Mikkeli Totopolku			Piirustuksen sisältö Asemakuva	Mittakaava 1:500 1:2000
Suunn.ala ARK		Työnro	Tiedosto	
Piirustusnro		Muutos		
suunn.(nimi, tutkinto, allekirj.) Arno Tiihonen, ins.		piirt. AT	hyv. KTo	pvm 23.8.2022

Aerial Oy