




JULKISIVU A-B

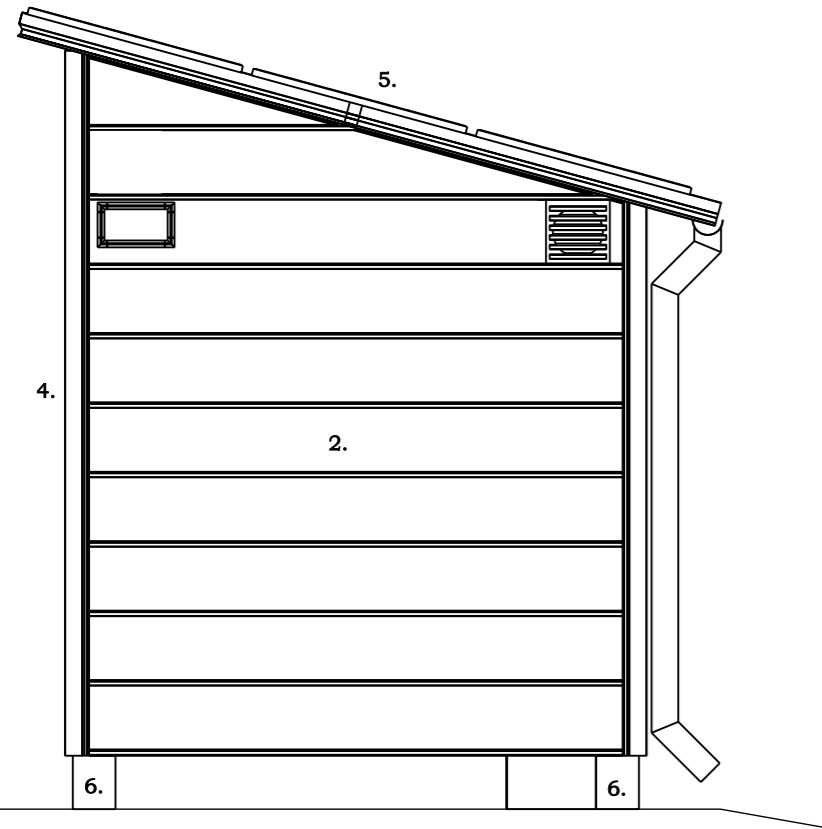


JULKISIVU B-C

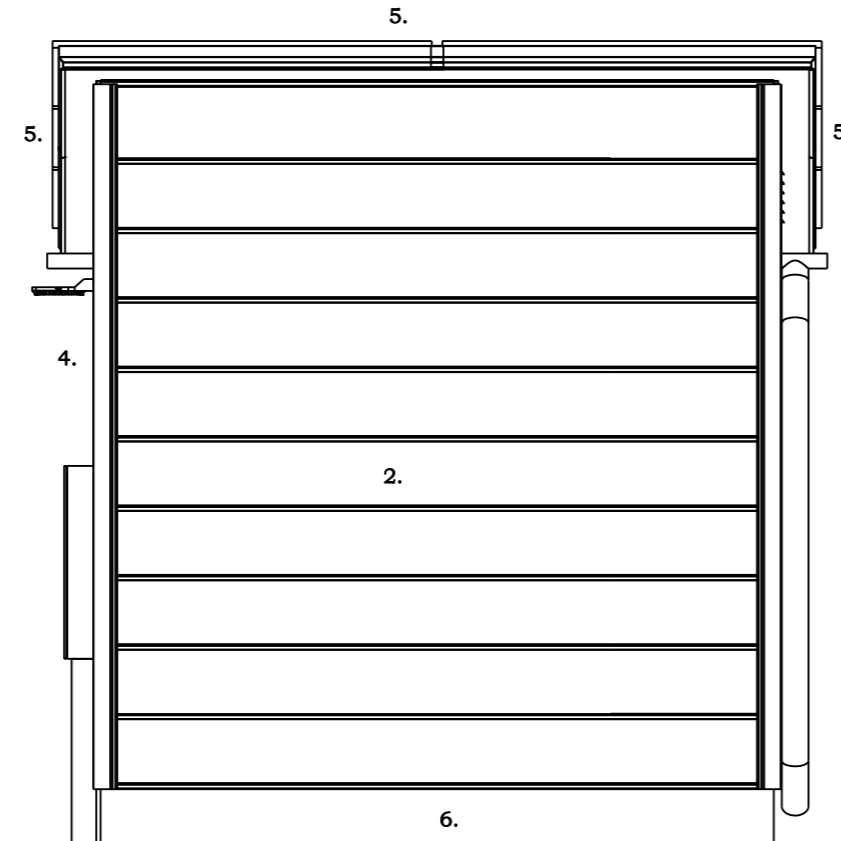

JULKISIVU C-D

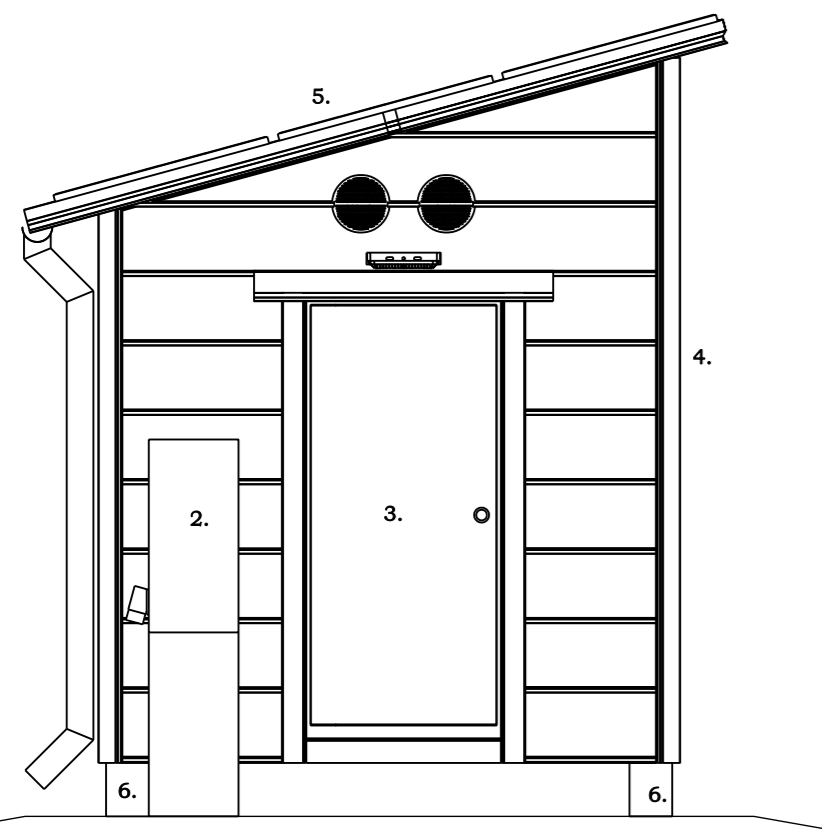

JULKISIVU D-A

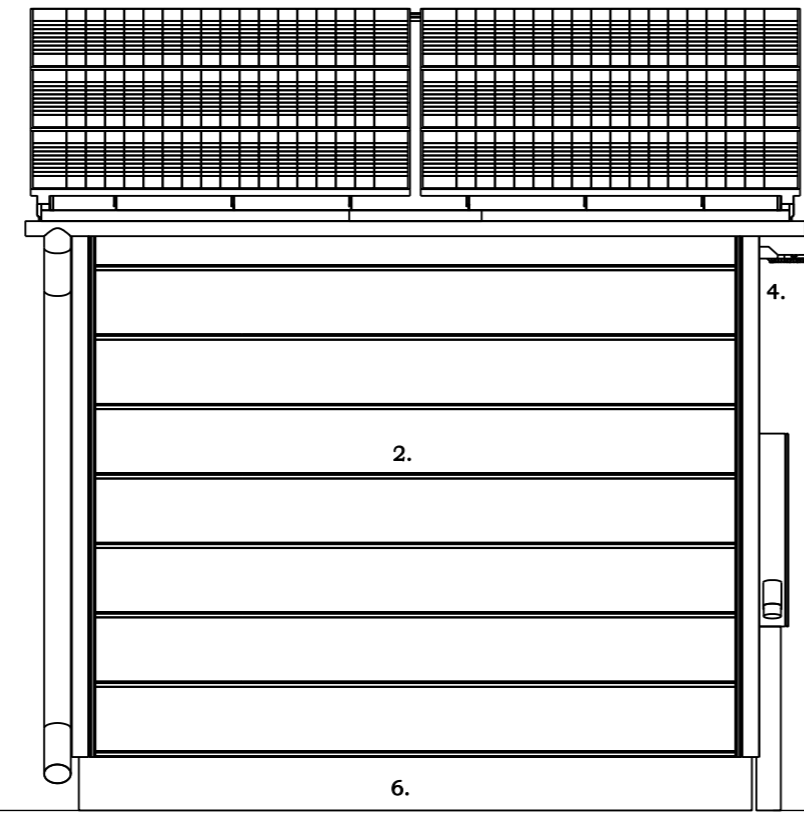

1. KATTOPELTI
2. SEINÄPELTI
3. OVI
4. PELTILISTA
5. OTSAPELTI / RÄYSTÄS
6. BETONIPILARI

- VÄRI RR33 MUSTA
 VÄRI RR23 TUMMA HARMAA
 VÄRI RR23 TUMMA HARMAA
 VÄRI RR23 TUMMA HARMAA
 VÄRI RR33 MUSTA
 VÄRI LUONNON HARMAA

Pääsuunnittelijan allekirjoitus:

GROOM

K.OAS/KYLÄ -	KORTTELI/TILA -	TONTTI/RN:O -	SUUNNITTELIJA NOORA HYYRYLÄINEN, INS
RAKENNUSOIKEUS UUDISRAKENNUS			PIIRUSTUSLAJI PÄÄPIIRUSTUS
RAKENNUSKOHTTEEN NIMI JA OSOITE MPY TELECOM OYJ TOTOPOLKU			PIIRUSTUKSEN SISÄLTÖ Julkisivu MITTAKAAVA 1:25
RAKENNUTTAJA MPY TELECOM OYJ	TEKIJÄ HARRI HAAVIKKO Oy Lekatie 6 50170 Mikkeli	PIIRT. NH	SUUNNITTELUALA JA PIIRUSTUKSEN NUMERO ARK
PÄIVÄYS 21.09.2022		SIVU 1/2	