



Kasarikuja

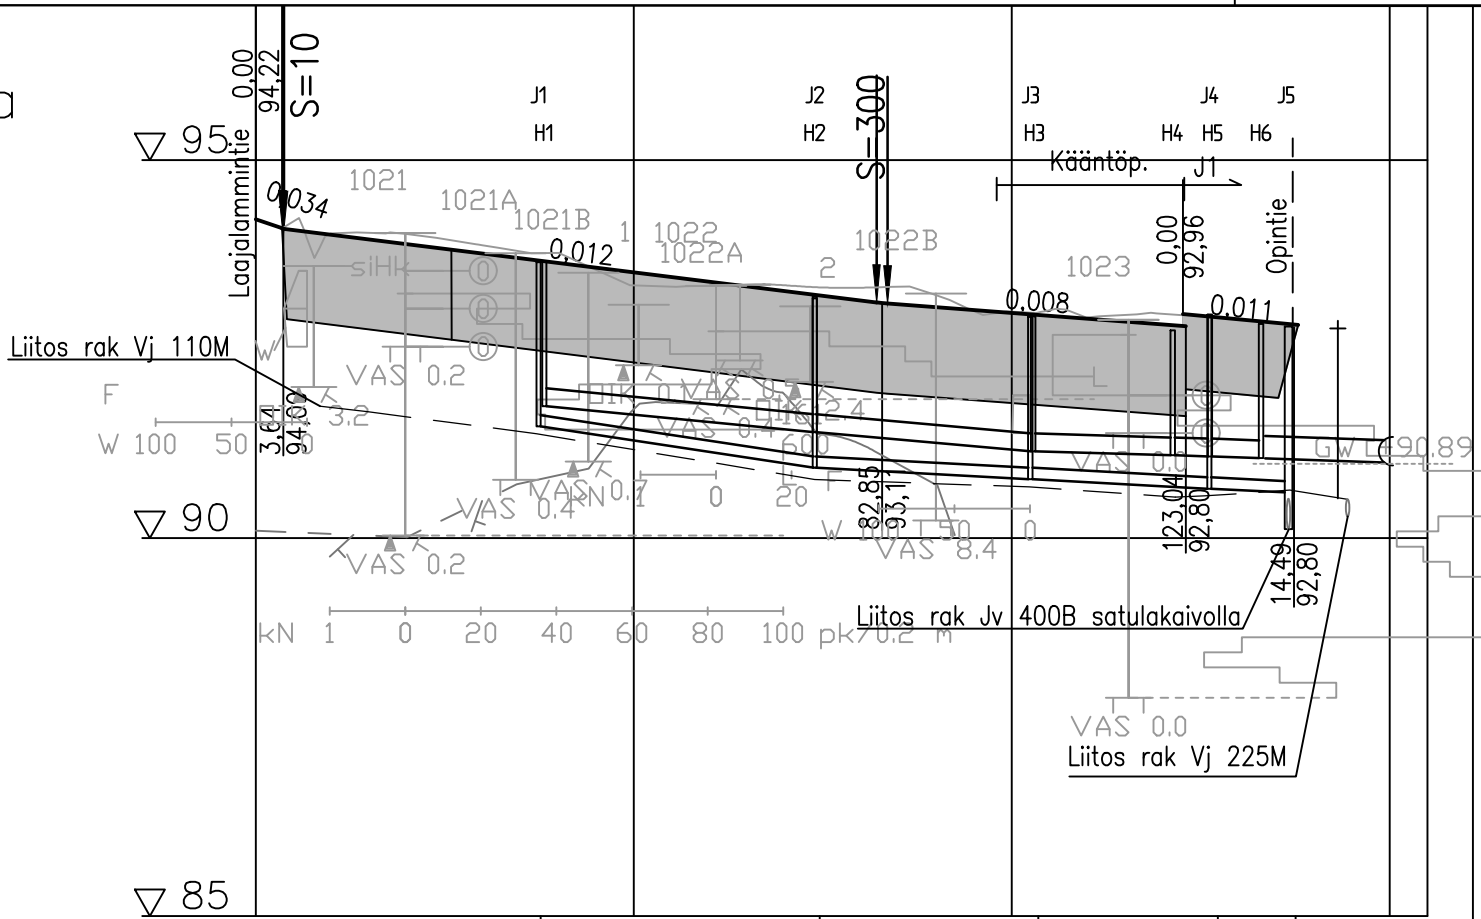


Jätevesiviemäri, sisäpohjan korkeus	9148	160 M/k SN8	9093	160 M/k SN8	9078	160 M/k SN8	9065	160
Putken mitat ja laatu	37.7	37.13/0.015	74.8	29.13/0.005	103.9	23.14/0.005	127.0	136.8
Paalu, kaivoväli ja kaltevuus								
Hulevesiviemäri, sisäpohjan korkeus	9174	250 M/k SN8	9140	250 M/k SN8	9109	250 M/k SN8	9108	315 M/k SN8
Putken mitat ja laatu	38.4	36.89/0.009	75.3	30.02/0.008	105.3	23.14/0.005	127.0	136.8
Paalu, kaivoväli ja kaltevuus								
Vesijohto, laen korkeus	110	110 M PN10	110 M PN10	110 M PN10	110 M PN10	110 M PN10	110	110
Putken mitat ja laatu	9174	9167	9138	110 M PN10	9077	110 M PN10	9068	110 M PN10
Paalu	8.5	14.8	37.1	73.9	102.3	118.6	129.9	138.4
Päällysrakenne	5E-120			6E-99				
Putkien perustamistapa	Asennusalusta		Asennusalusta		Asennusalusta + kiviainesarina			
Kaivantotyyppi	Tuettu kaivanto		Luiskat + kalliolkanaali		Tuettu kaivanto			
Matka	0	3,534	3,748	82,118	83,586	123,038	0	14,488
Kaltevuus / pyöristyssäde	3,534	0,215	78,37	1,468	39,452	123,038	0	14,488
Tasausviivan korkeus	-0,034	-0,012	S=300	-0,008	-0,011			
Maanpinnan korkeus	94,22	94,01	93,89	93,76	93,64	93,52	93,39	93,27
Kaarevuus	94,21	94,03	94,02	93,87	93,77	93,34	93,34	93,31
Ajoradan sivukaltevuus	0,00	0,00	0,00	0,00	0,00	0,00	0,00	0,00


KASARIKUJA plv. 5-98

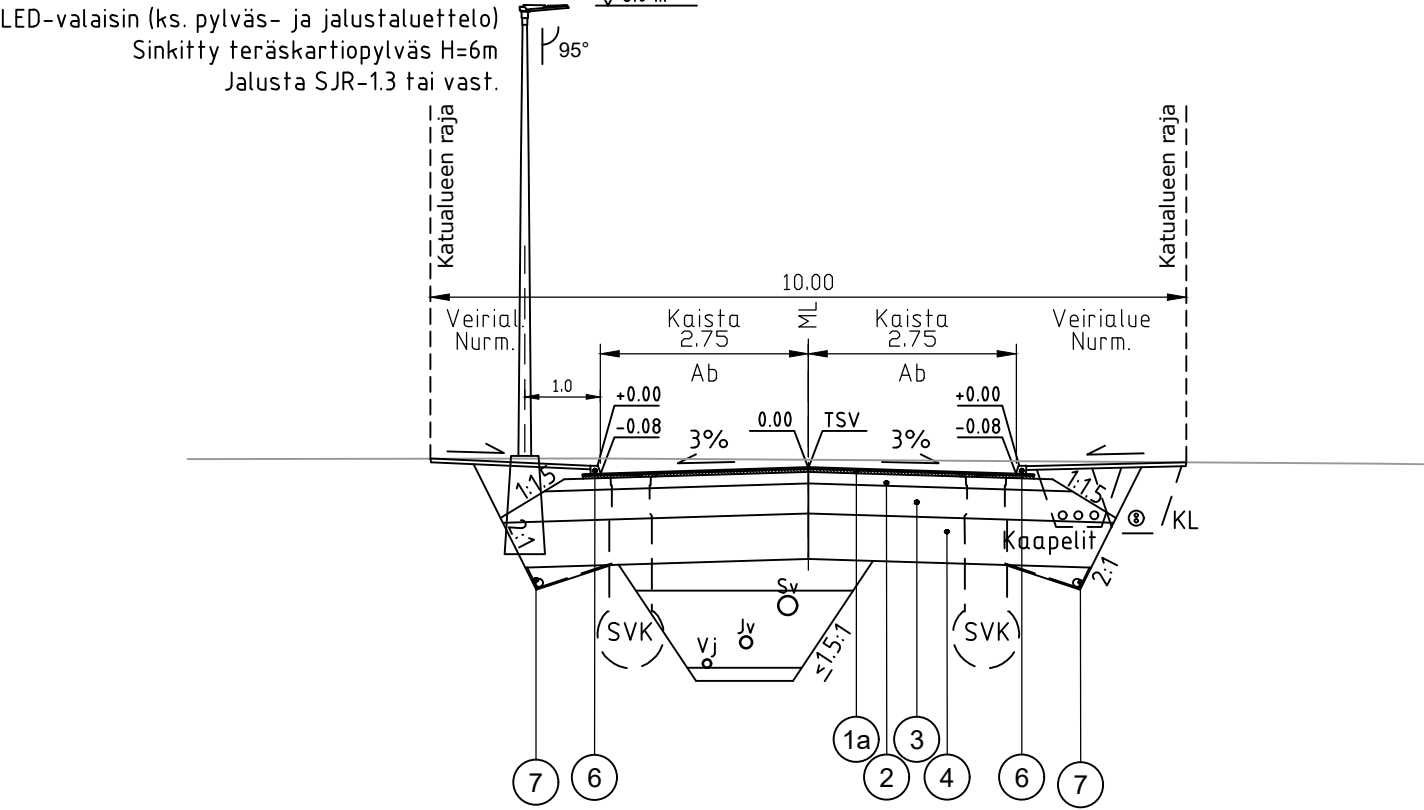

KASARIKUJA plv. 98-123
(kääntöpaikka)

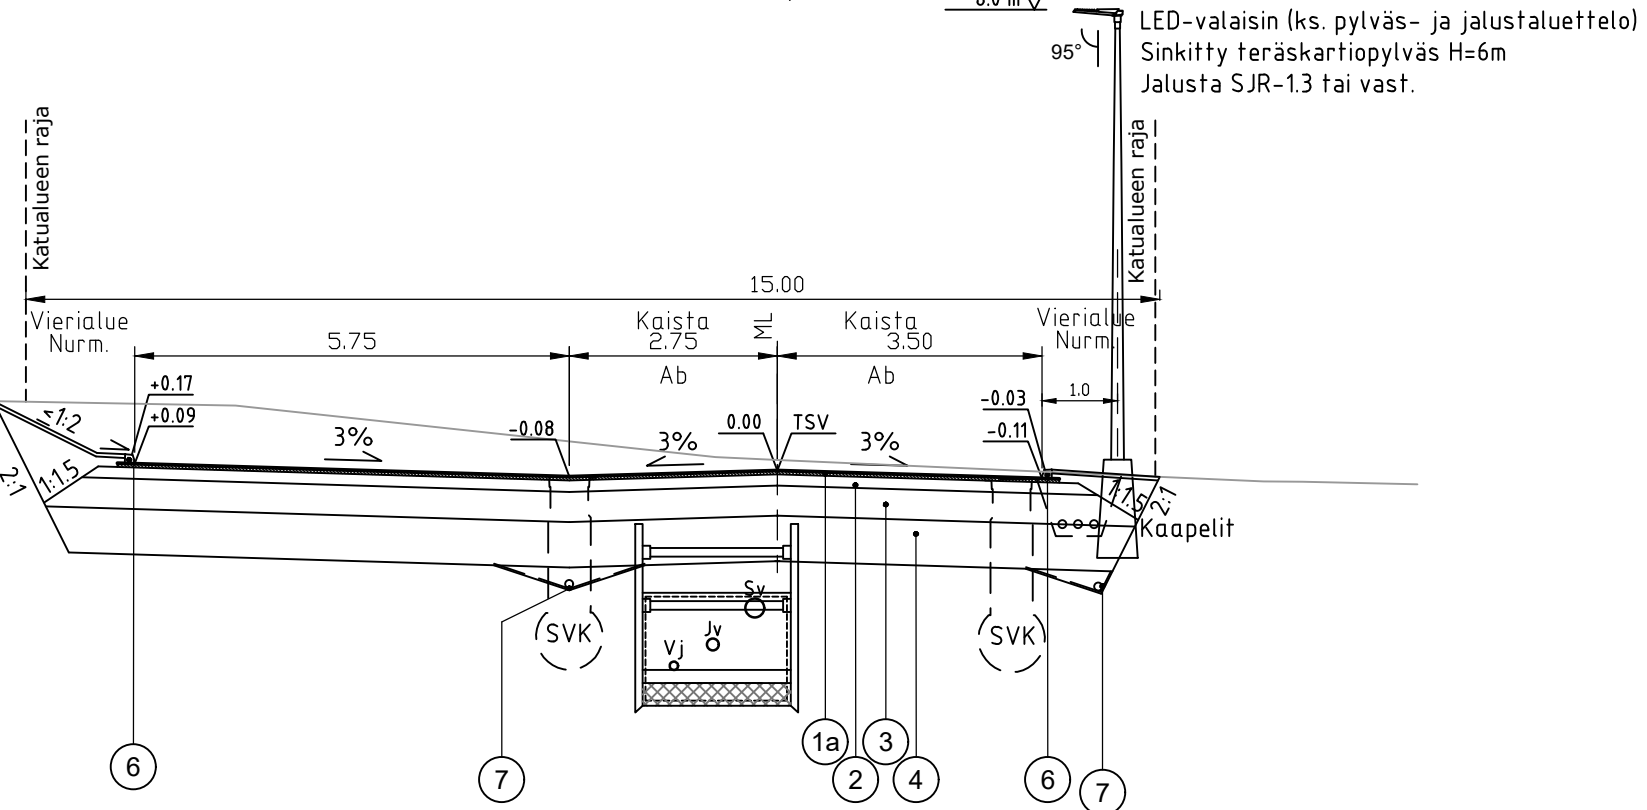

J1

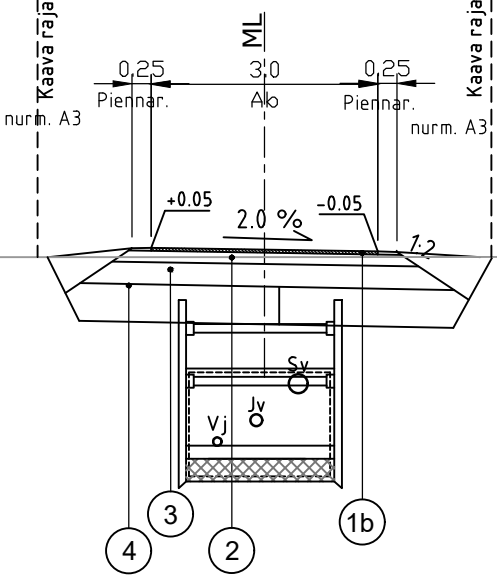

MATERIAALITAUUKKO KATU + JK-PP -TIE

Päälysrakenteen osat	Kerrosvahvuudet	
	5E	6E
1a Kulutusk. Ab 16/120	5	-
1b Kulutusk. KaM 0/11	-	4
2 Kantava kerros KaM 0/56	15	15
3 Jakava kerros KaM 0/90	40	30
4 Suodatinkerros Hk	60	50
5 Yhteensä cm	120	99
6 Liimattava bet. reunakivi h=8 cm		
7 Salaoja 110 M SN8, So-sora + suod.kangas N2		

Merkki	Muutos	Pv	Suunn.	Tark.
Piir.nimi	KASARIKUJA		Piir.nro	111329-2
Piir.laji			Säilytys	
Piir.sisältö	PITUUSLEIKKAUS TYYPPIPOIKKILEIKKAUKSET		Suhde	1:1000/1:100 1:100
MIKKELIN KAUPUNKI ASUMISEN JA TOIMINTA- YMPÄRISTÖN PALVELUALUE KAUPUNKIYMPÄRISTÖ Maaherrankatu 9-11 50100 Mikkeli puh 015-1941		Laat.pv	21.2.2023	
Tark.			Hyv.pv	
Hyväks.			Luov.pv	
		Suunn. KivK	Piirt. ViHi	Vesilaitos hyv.

RAMBOLL	Ramboll Jääkärikatu 33 50130 Mikkeli puh. 040 861 9314	Suunn. ala TKA	Työnro 1510073574	Tiedosto
		Piirustusno	Piirustuksia	Muutos
hyv.		Suunn. KivK	piirt. ViHi	pvm