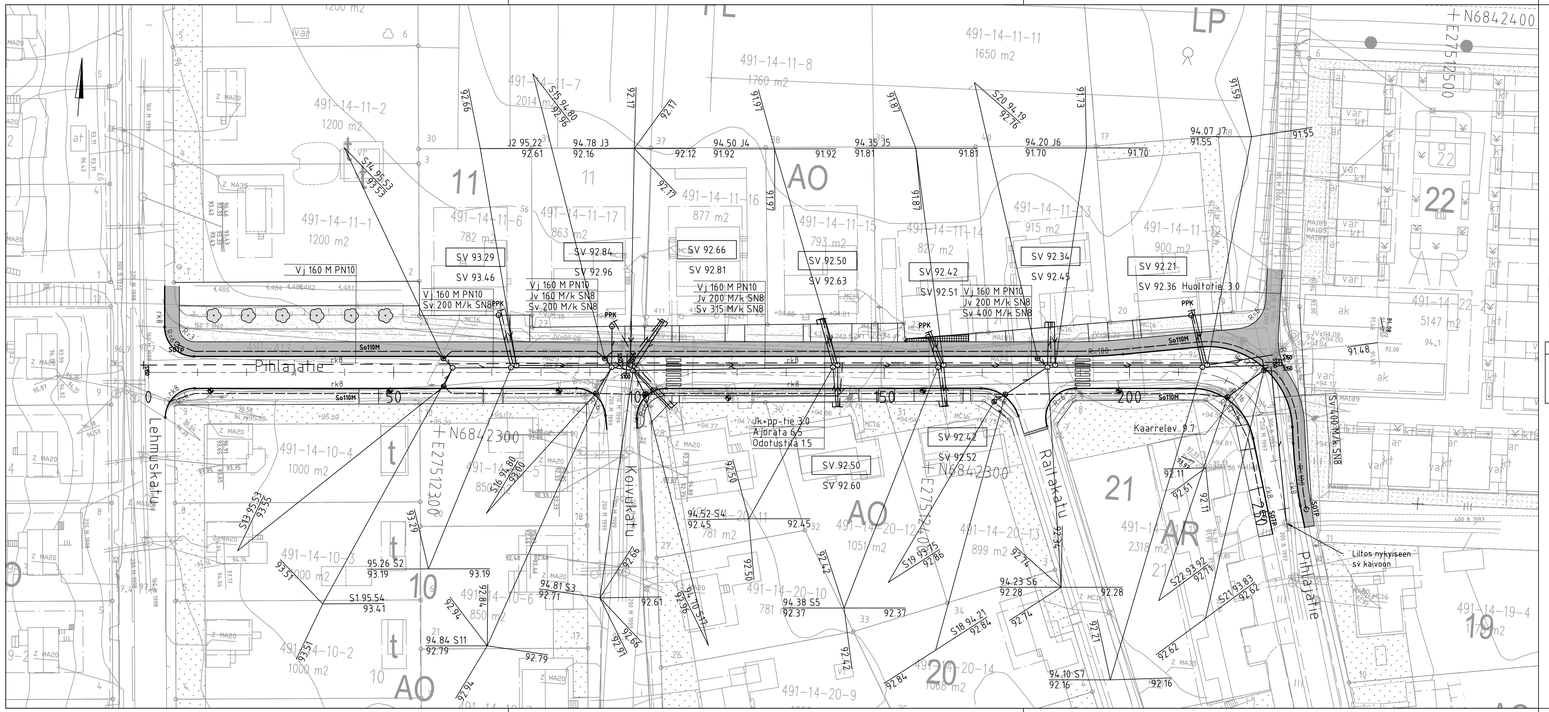

MERKINTÖJEN SELITTEET:

- Yhdistetty jalkakäytävä–pyörätie
- Noppakiveys harmaa gran.
- Nurmialue A3 – kasvualusta 5 cm
- Istutettava lehtipuu, Amerikanpihlaja Sorbus americana RYM 12–14, tuenta kahdella tukiseipäällä
- Nyk. siirr. valaisinpylväs, teräs
- Sadevesikaivo, ritiläkansi Liitosputki 160 M/k SN8
- Sa110M — Salaojaputki 110 M/k SN8
- SaTP — Salaojan tarkastusputki
- PPK — Pallopadotuskaivo
- Tonttiputket Sv, Vj, Pv Tonttiventtiili
- Suunnitelmaraja
- SV 00.00 — Tonttiviemärin liitoskorkeus runkoviemäriin
- SV 00.00 — Tonttiviemärin korkeus tontin rajalla

Koordinaattiluettelo ETRS-GK27, korkeusjärjestelmä N2000
Linjan Pihlajatie_M pääpisteet

Nro	Paalu	Y	X	Pituus	Säde
1	0	6842307.676	27512239.973	212.738	
2	212.738	6842323.318	27512452.135	21.917	16
3	234.655	6842311.699	27512468.712	19.898	
4	254.553	6842292.546	27512474.107		

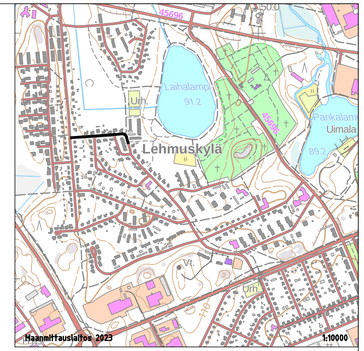

Merkki	Muutos	Pv	Suunn.	Tark.
Pllr.otsi			Pllr.nro	
PIHLAJATIE VÄLILLÄ LEHMUSKATU-KORTTELI 14-22			111336-1	
Pllr.laji			Säilytys	
Pllr.sisältö ASEMAPIIRUSTUS			Suhde 1:500	
MIKKELIN KAUPUNKI ASUMISEN JA TOIMINTA–YMPÄRISTÖN PALVELUALUE KAUPUNKIYMPÄRISTÖ Maaherrankatu 9-11 50100 Mikkeli puh 015-1941			Laat.pv 31.10.2023	
Tark.	Suunn. KiVK		Hyv.pv	
Hyväks.	Piirt.		Luov.pv	Vesilaitos hyv.

RAMBOLL
Ramboll
Jääkärinkatu 33
50130 Mikkeli
puh. 040 861 9314

Suunn.ala	Työnro	Tiedosto
TKA	1510079372	
Piirustusnro	Piirustuksia	Muutos
suunn.	piirt.	pvm
EeJu/KiVK		

hyv.