
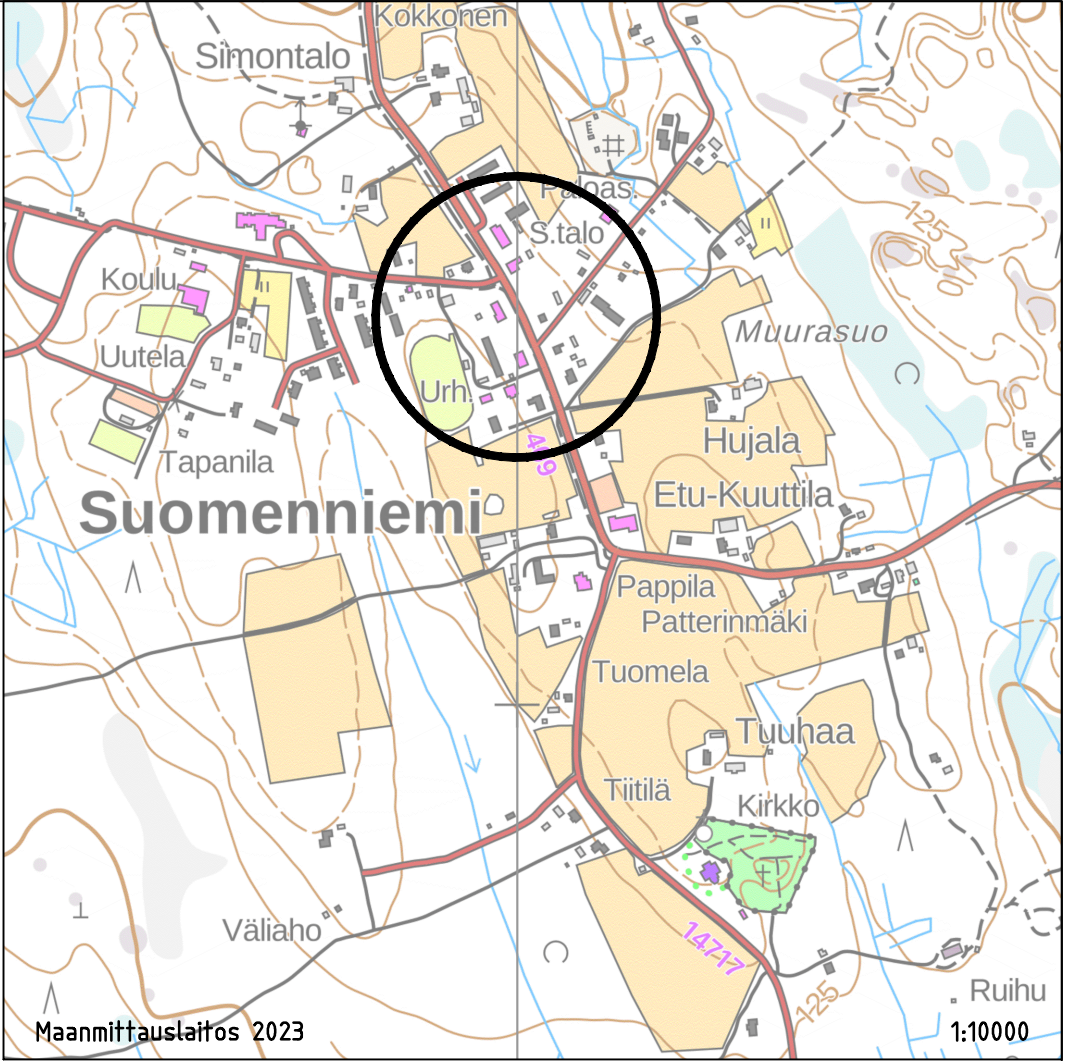
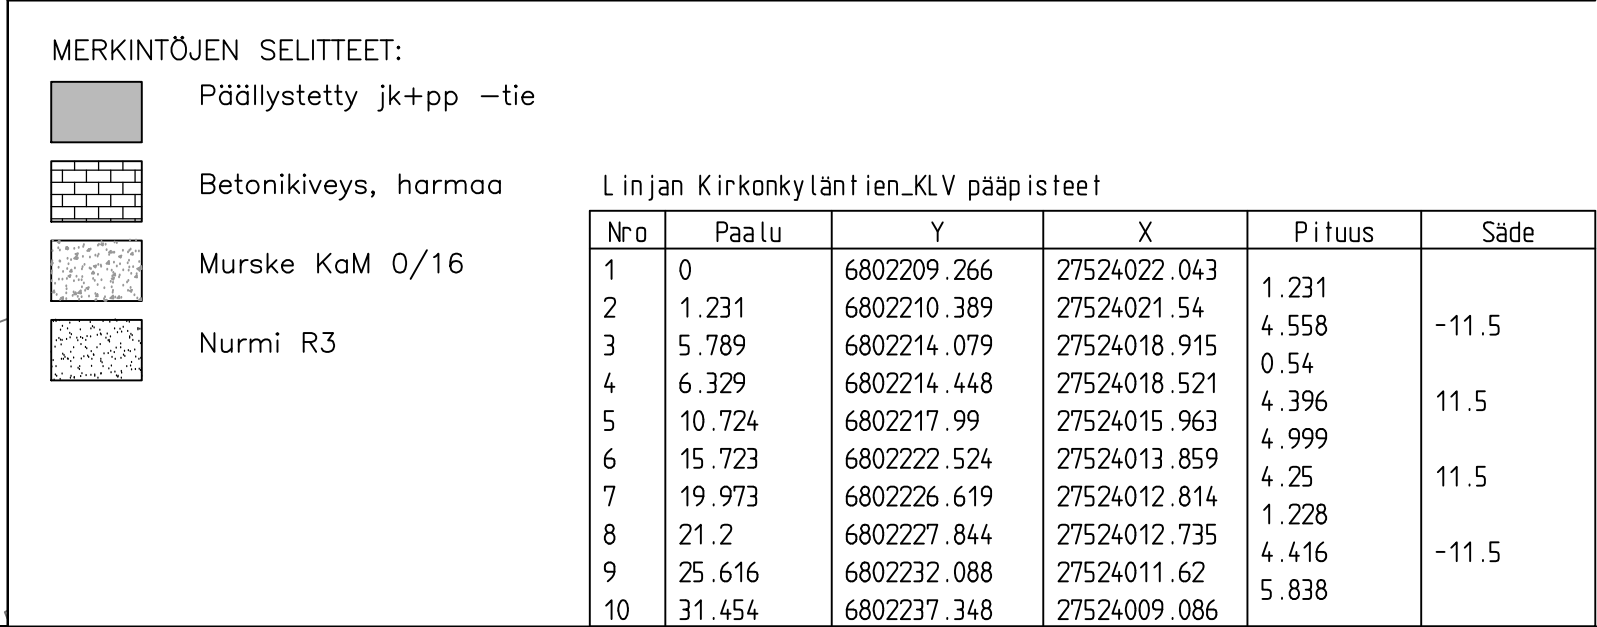
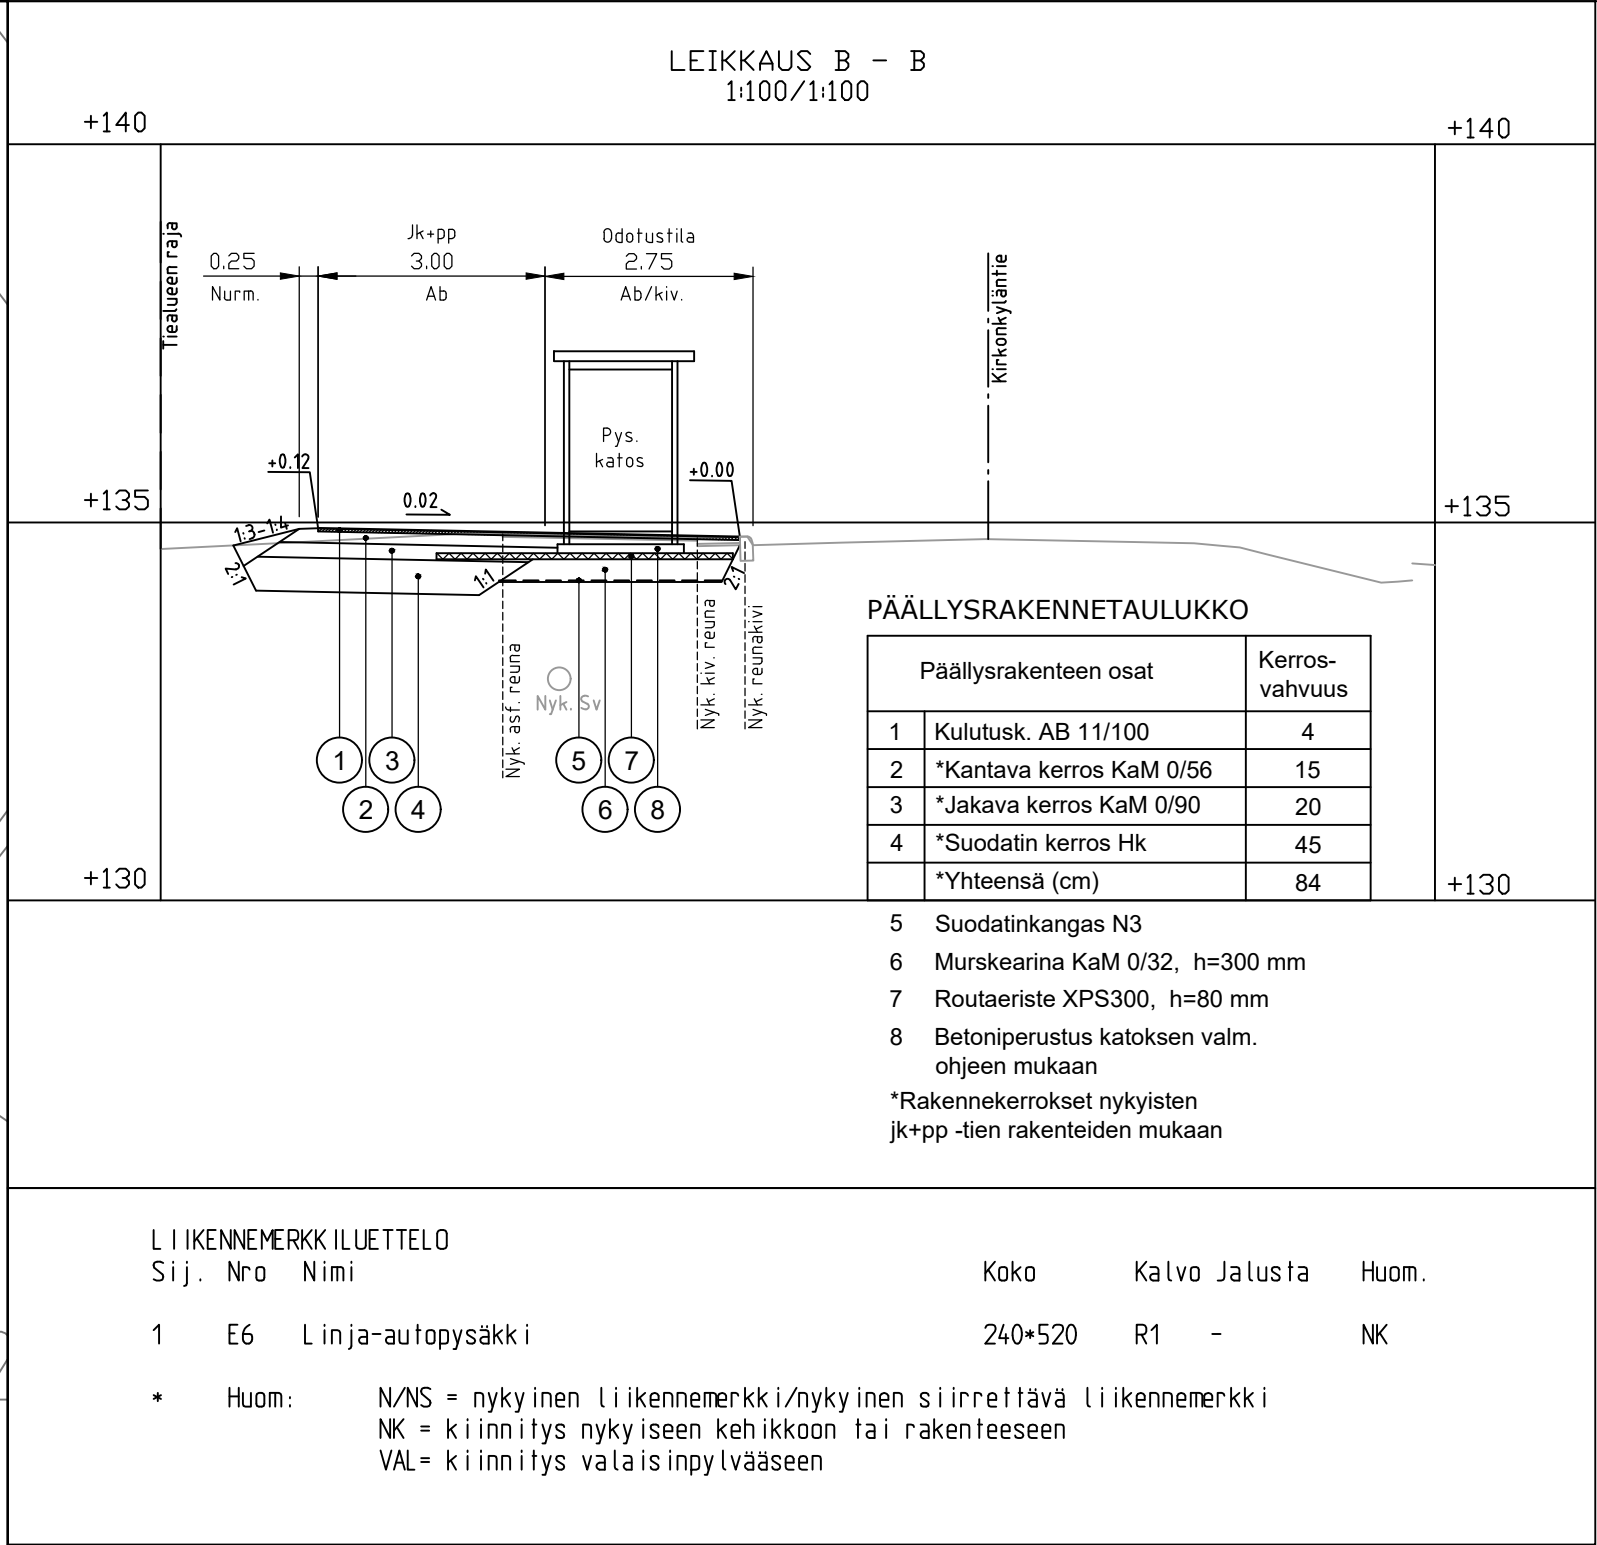


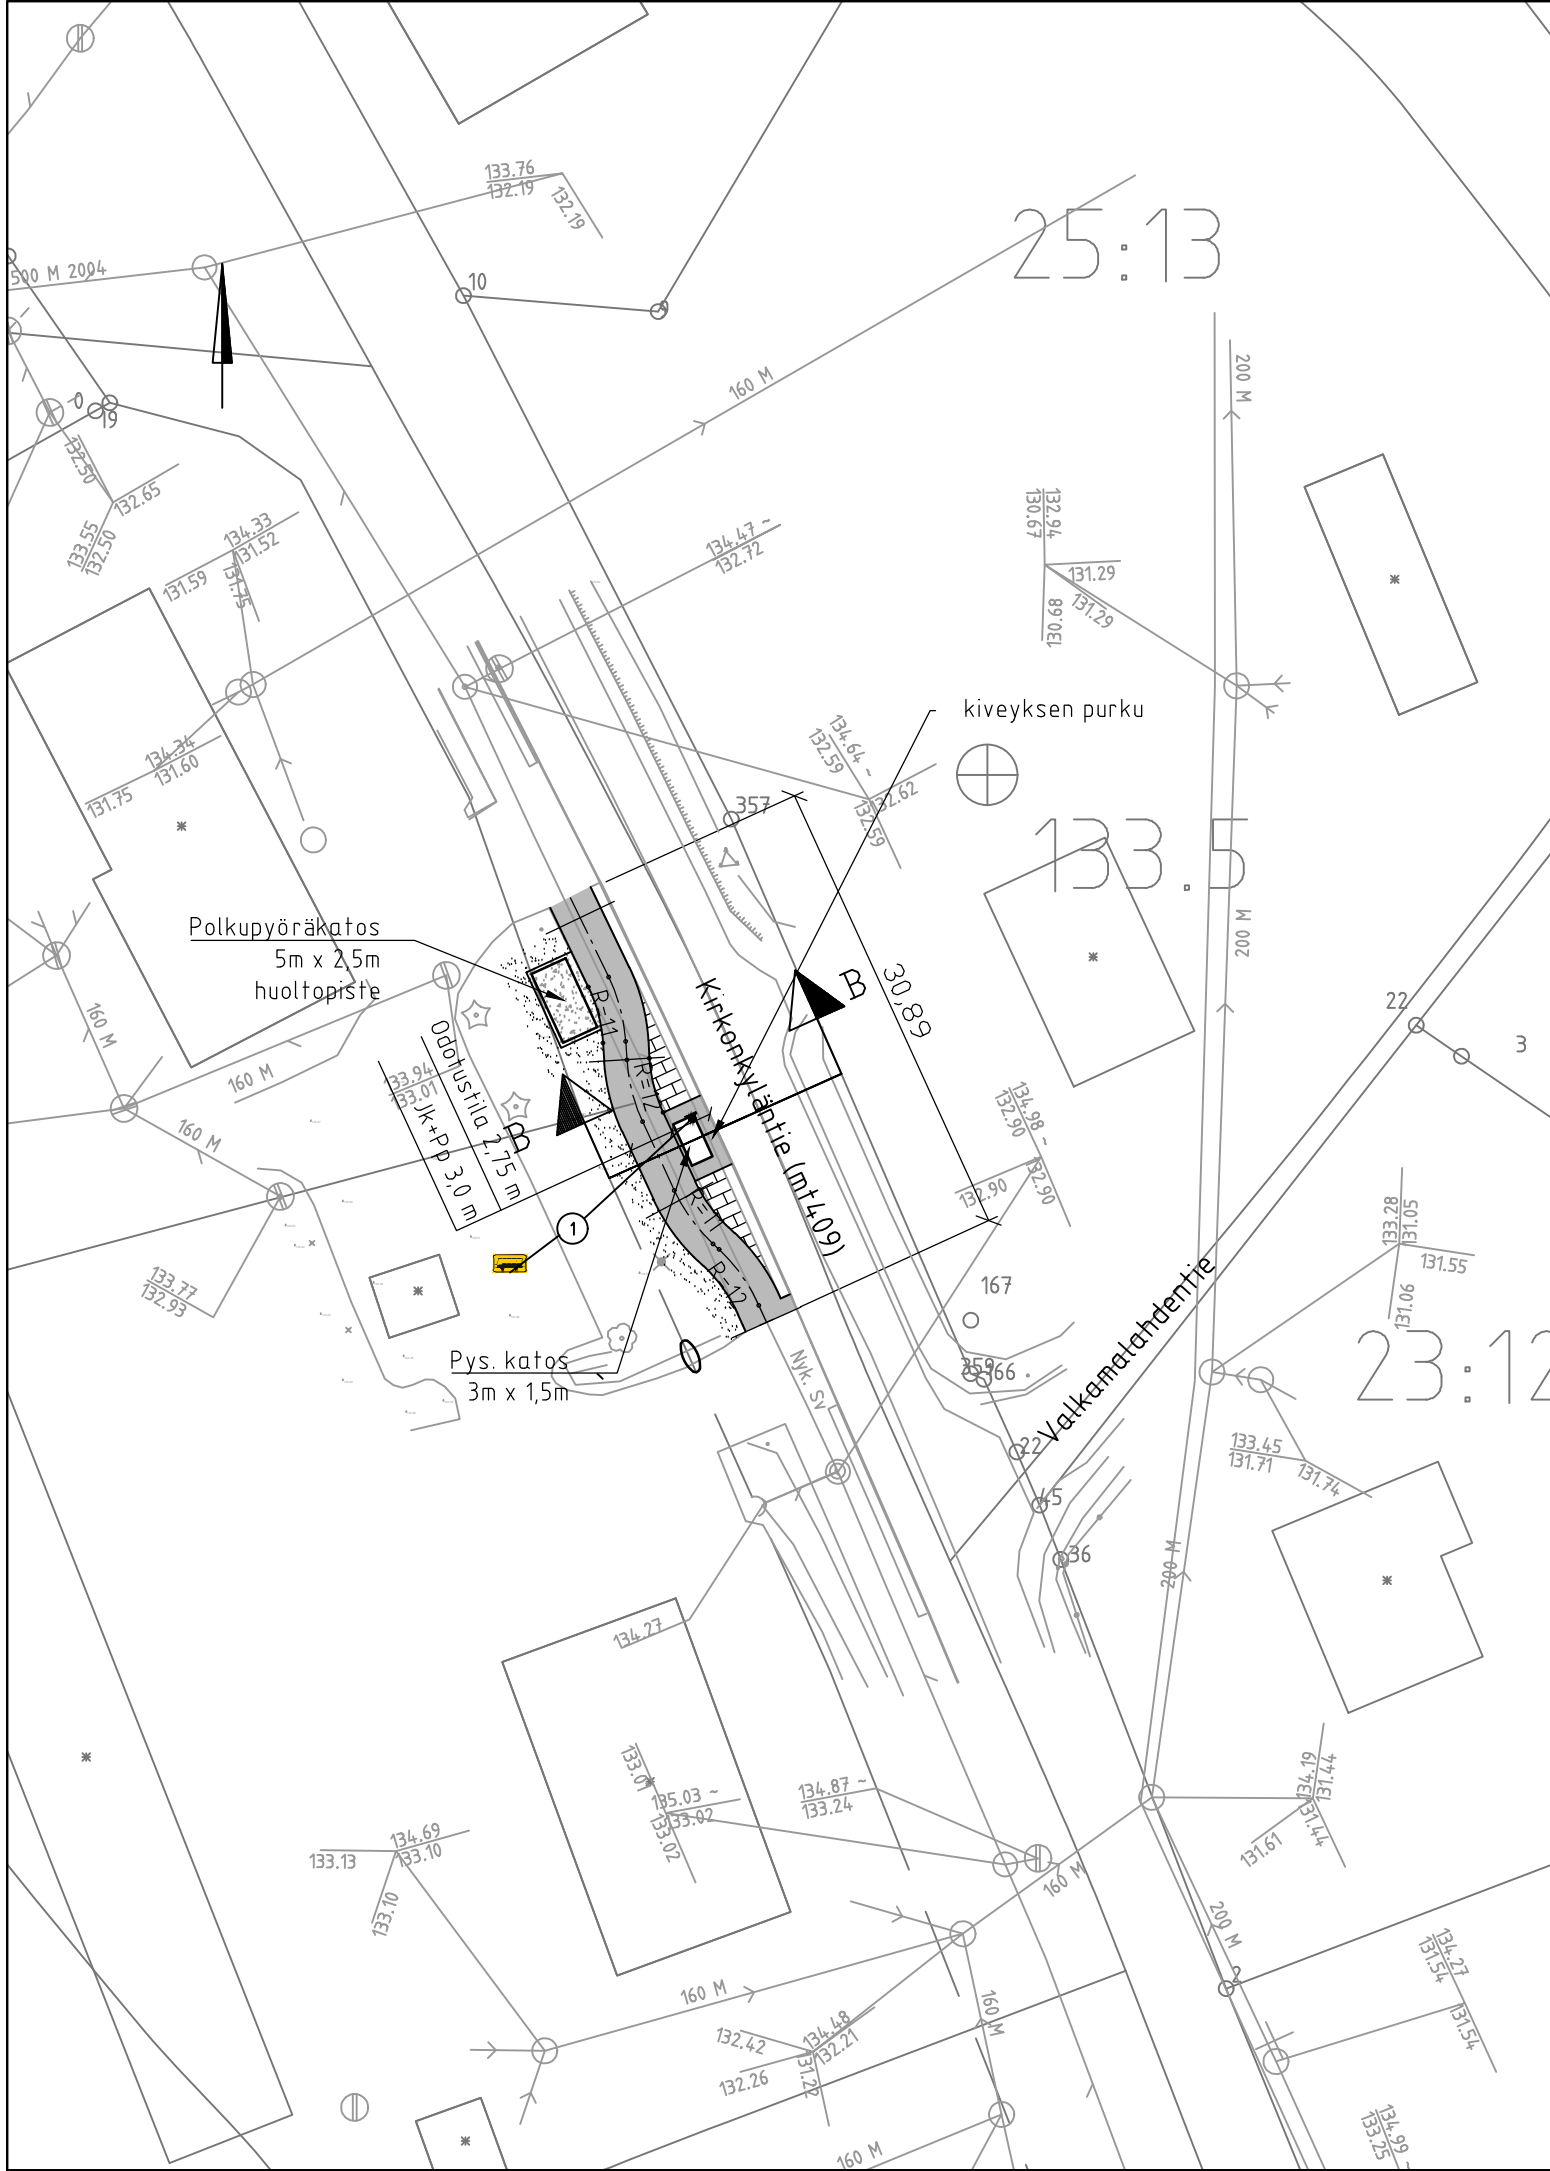

Merkki	Muutos	Pv	Suunn.	Tark.
Piir.nimi			Piir.nro	
KIRKONKYLÄNTIE LAP			15101	
Piir.laji			Säilytys	
RAKENNUSSUUNNITELMA				
Piir.sisältö			Suhde	
ASEMAPIIRUSTUS			1:500	
LEIKKAUS B-B			1:100	
MIKKELIN KAUPUNKI ASUMISEN JA TOIMINTA- YMPÄRISTÖN PALVELUALUE KAUPUNKIYMPÄRISTÖ Maaherrankatu 9-11 50100 Mikkeli puh 015-1941			Laat.pv	31.10.2023
			Hyv.pv	
Tark.		Suunn. KivK/EeJu	Luov.pv	
Hyväks.		Piirt.	Vesilaitos	hyv.

RAMBOLL	Ramboll Jääkärintäti 33 50130 Mikkeli puh. 040 861 9314	Suunn.ala	Työnro	Tiedosto
		Piirustusnro	Piirustuksia	Muutos
hyv.	suunn.	piirt.	pvm	
KivK/EeJu				