


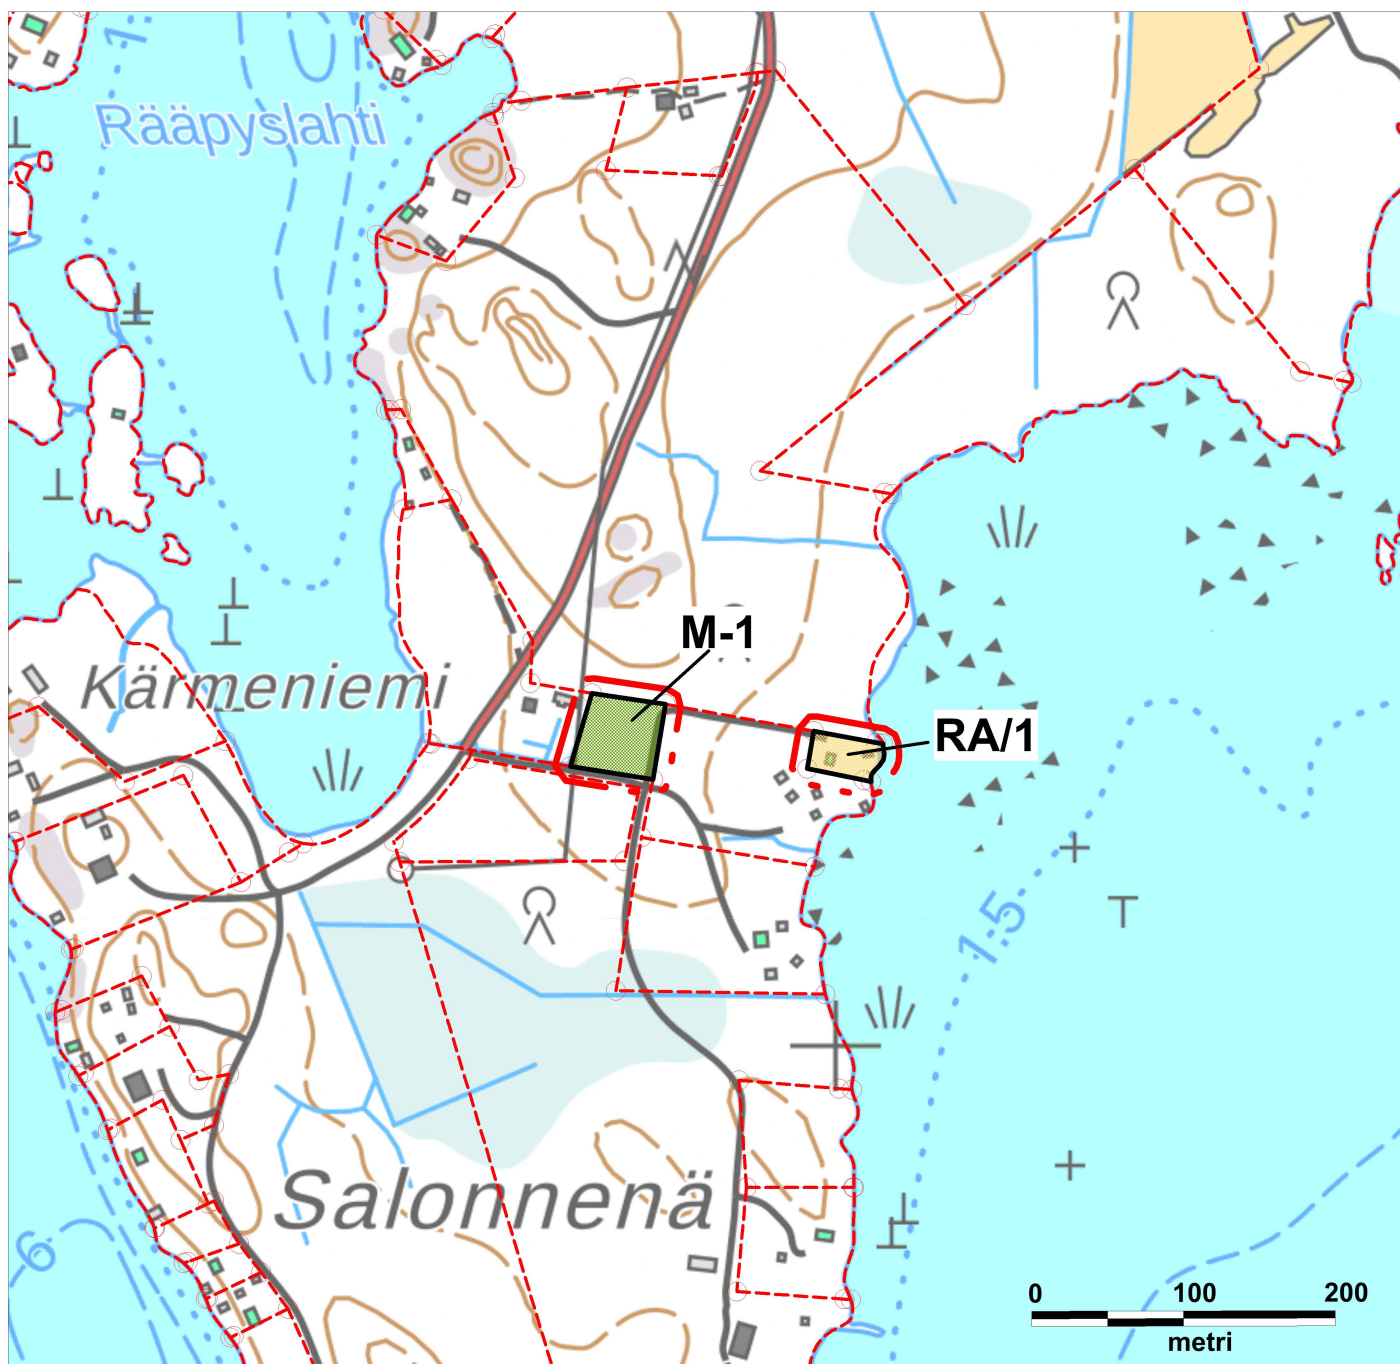

MK 1 : 5 000

Luonnos 9.11.2023

MITTAKAAVA 1:5 000

YLEISKAAVAMERKINNÄT JA -MÄÄRÄYKSET

RA/1

Loma-asuntoalue

Numero kirjaintunnuksen jäljessä osoittaa kuinka monta yhden asunnon käsittävää lomarakennuspaikkaa alueelle saa muodostaa. Luku sisältää myös kantatilan lomarakennuksen tai saunan.

M-1

Maa- ja metsätalousvaltainen alue.

Jonka rantarakennusoikeus on merkitty kartalle. Muilla kuin ranta-alueilla voi rakentaa yleisesti hyväksytyn hajakennusoikeuden puitteissa

— 10 m alueen ulkopuolella oleva viiva, jota vahvistaminen koskee.

— Alueen raja

== Ajoyhteys

YLEISET MÄÄRÄYKSET

Tätä rantayleiskaavaa saa käyttää rakennusluvan myöntämisen perusteena RA- alueilla (MRL 44 § ja 72 § 1mom). Rakennuspaikkojen koosta ja rantaviivan pituudesta sekä rakentamisen määrästä ja maastoon sopivuudesta on säädetty kunnan rakennusjärjestyksessä.

Jätevesien käsittelyssä ja jätehuollossa tulee erityislainsäädännön lisäksi noudattaa kunnan rakennusjärjestystä, jätehuoltomääräyksiä sekä ympäristön- ja terveydenhuoltoviranomaisten antamia määräyksiä.

Luumäellä 9.11.2023

Antti Hirvikallio
Maankäyttöinsinööri, YKS 371