



Poikkileikkaus B

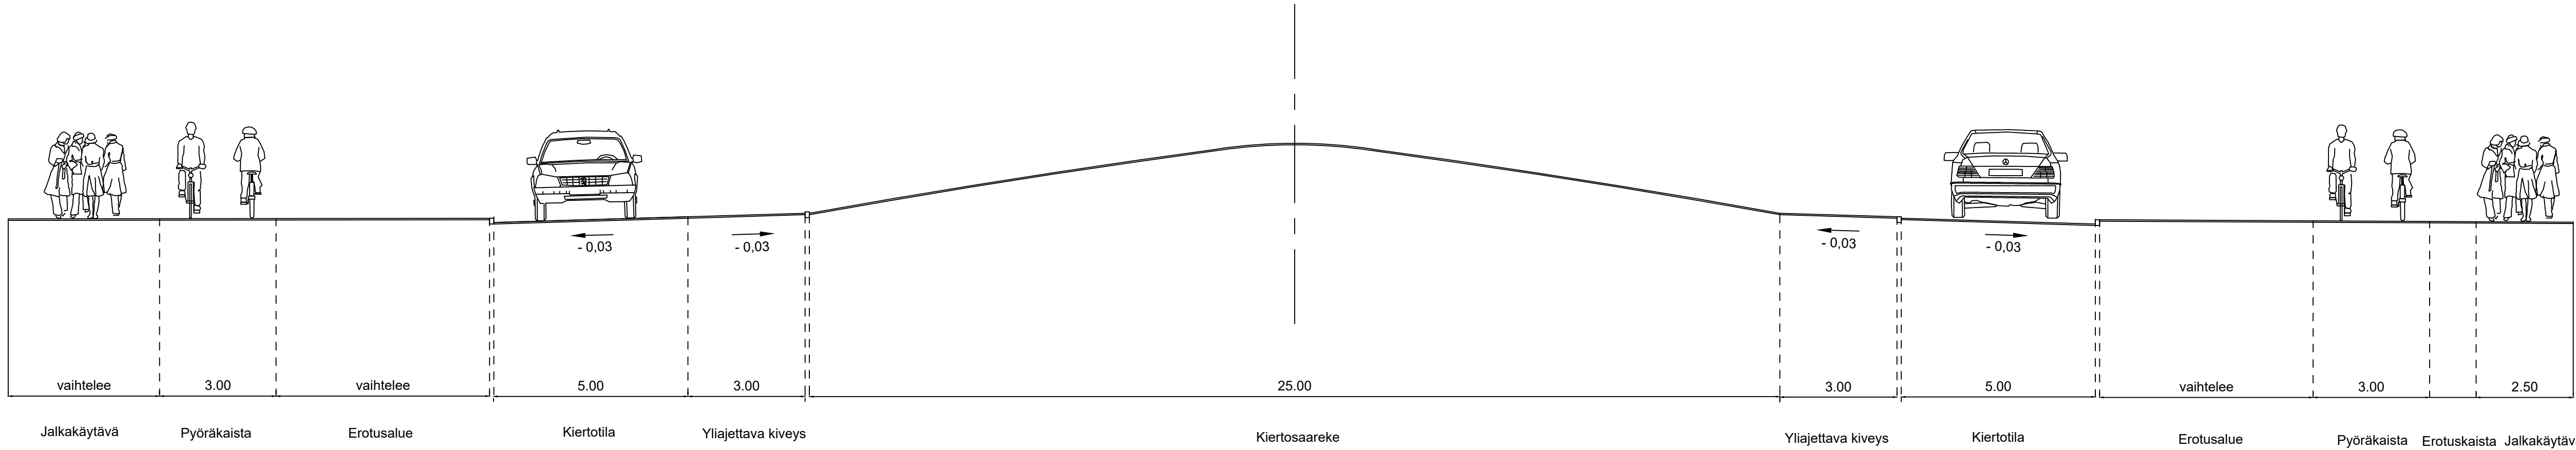

Poikkileikkaus C  
Katualueen leveys ~23,00 m

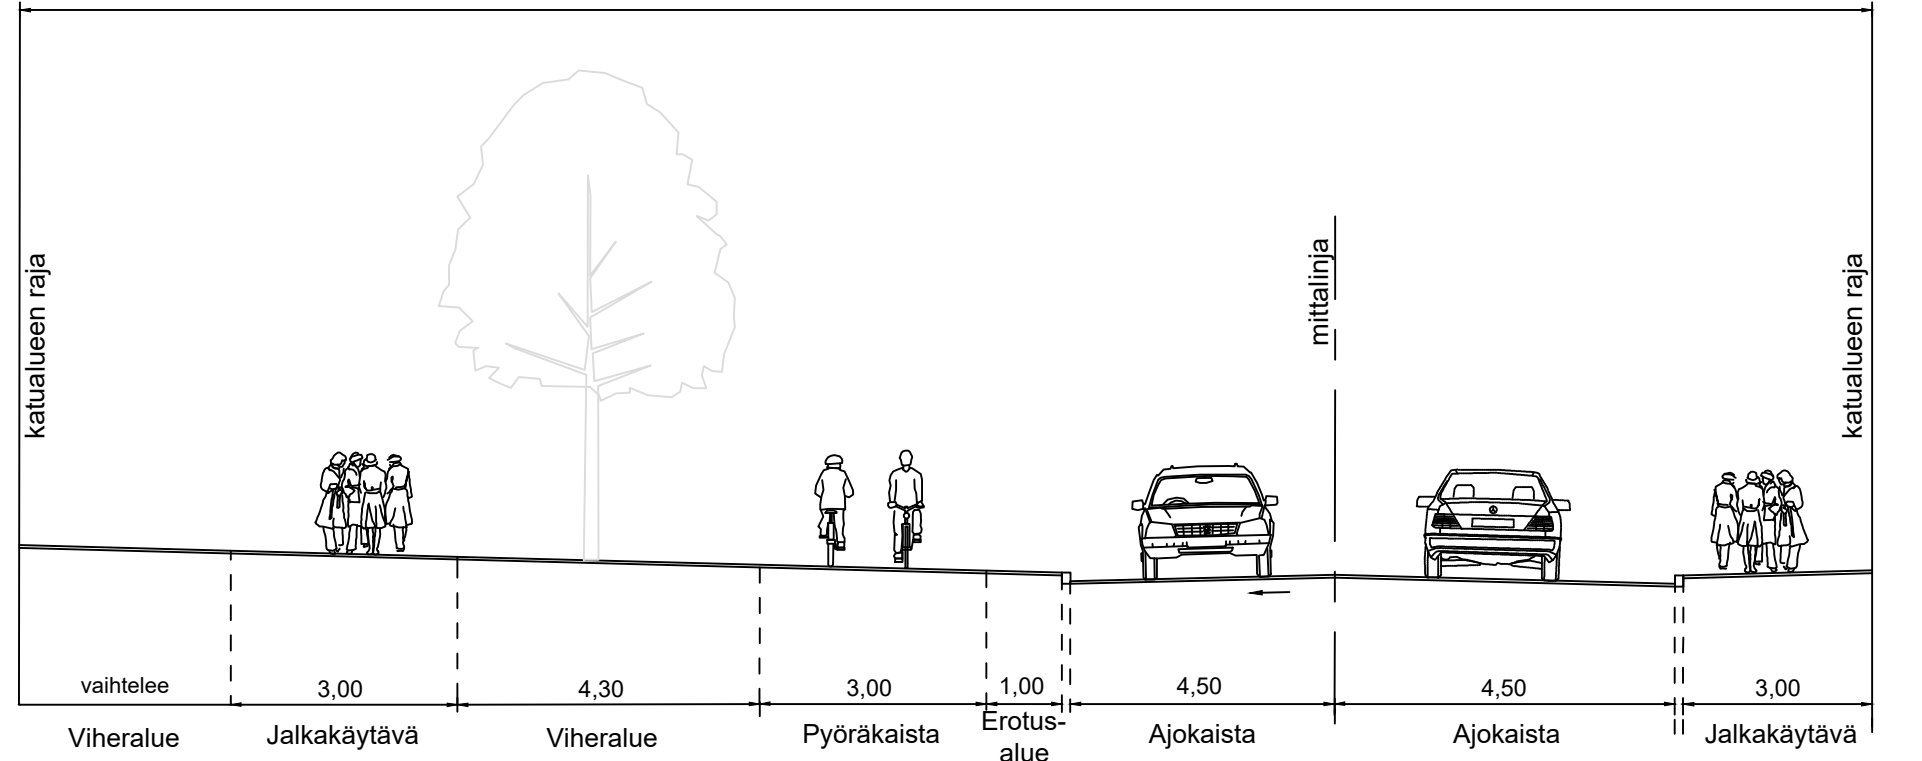

Selitteet

- Ajorata
- Jalkakäytävä
- Pyöräkatu
- Katukiveys, betoni
- Katukiveys, luonnonkivi
- Viheralue
- Oleva kiveys säily
- Huomiokiveys, suojatie
- Istutettava lehtipuu
- Poistettava puu
- Säilytettävä puu
- Valaisin
- Vesihuolto, oleva
- Vesihuolto, suunniteltu

Yleissuunnitelma

|                                    |  |                                 |  |          |  |                         |  |             |  |
|------------------------------------|--|---------------------------------|--|----------|--|-------------------------|--|-------------|--|
| Rakennuskohteen nimi ja osoite     |  | kaup.osa/työsk.korttelikintistö |  | Päivä    |  | Koord./kort.järjestelmä |  | Mittakaavat |  |
| Otavankatu                         |  | KAUP.O                          |  | 8.1.2024 |  | ETRS-GK27/N2000         |  | 1:500       |  |
| välillä Polttimontkatu - Vuorikatu |  | Asemapiirustus                  |  | Päivä    |  | Suunnitelma             |  | 1:100       |  |
| Mikkelin kaupunki                  |  | SITOWISE                        |  | Päivä    |  | Suunnitelma             |  | Muutos      |  |
| 8.1.2024                           |  | MRa                             |  | JKo      |  | MVä                     |  | RAK         |  |
|                                    |  |                                 |  |          |  |                         |  | KAU47620    |  |