


MERKINTÖJEN SELITTEET:

- Kivituikka, polku ja piha-alue
- Ruoppaus
- Niitto
- Molskotti/seulanpääkivi
- Maisemanurmi II
- Kulkuluiska, kaltevuus 5 %
- Porraskelma
- ±76.70 Korkeustaso, laituri, kulkutasot ja piha-alue
- ±76.70 Korkeustaso, ruoppaus
- Ruoppausalueen reuna
- Pöytä, penkit, tulisija

Koordinatit luogittelo ETRS-GK27, korkeusjärjestelmä N2000
Linjan Polku pääpisteet

Nro	Paalu	Y	X	Pituus	Säde
1	0	6841063.966	27514854.742	6.752	
2	6.752	6841068.403	27514849.652	6.964	7
3	13.716	6841074.663	27514847.321	15.995	
4	29.711	6841090.5	27514849.568	4.755	10
5	34.466	6841094.876	27514851.31	1.239	
6	35.706	6841095.887	27514852.026		

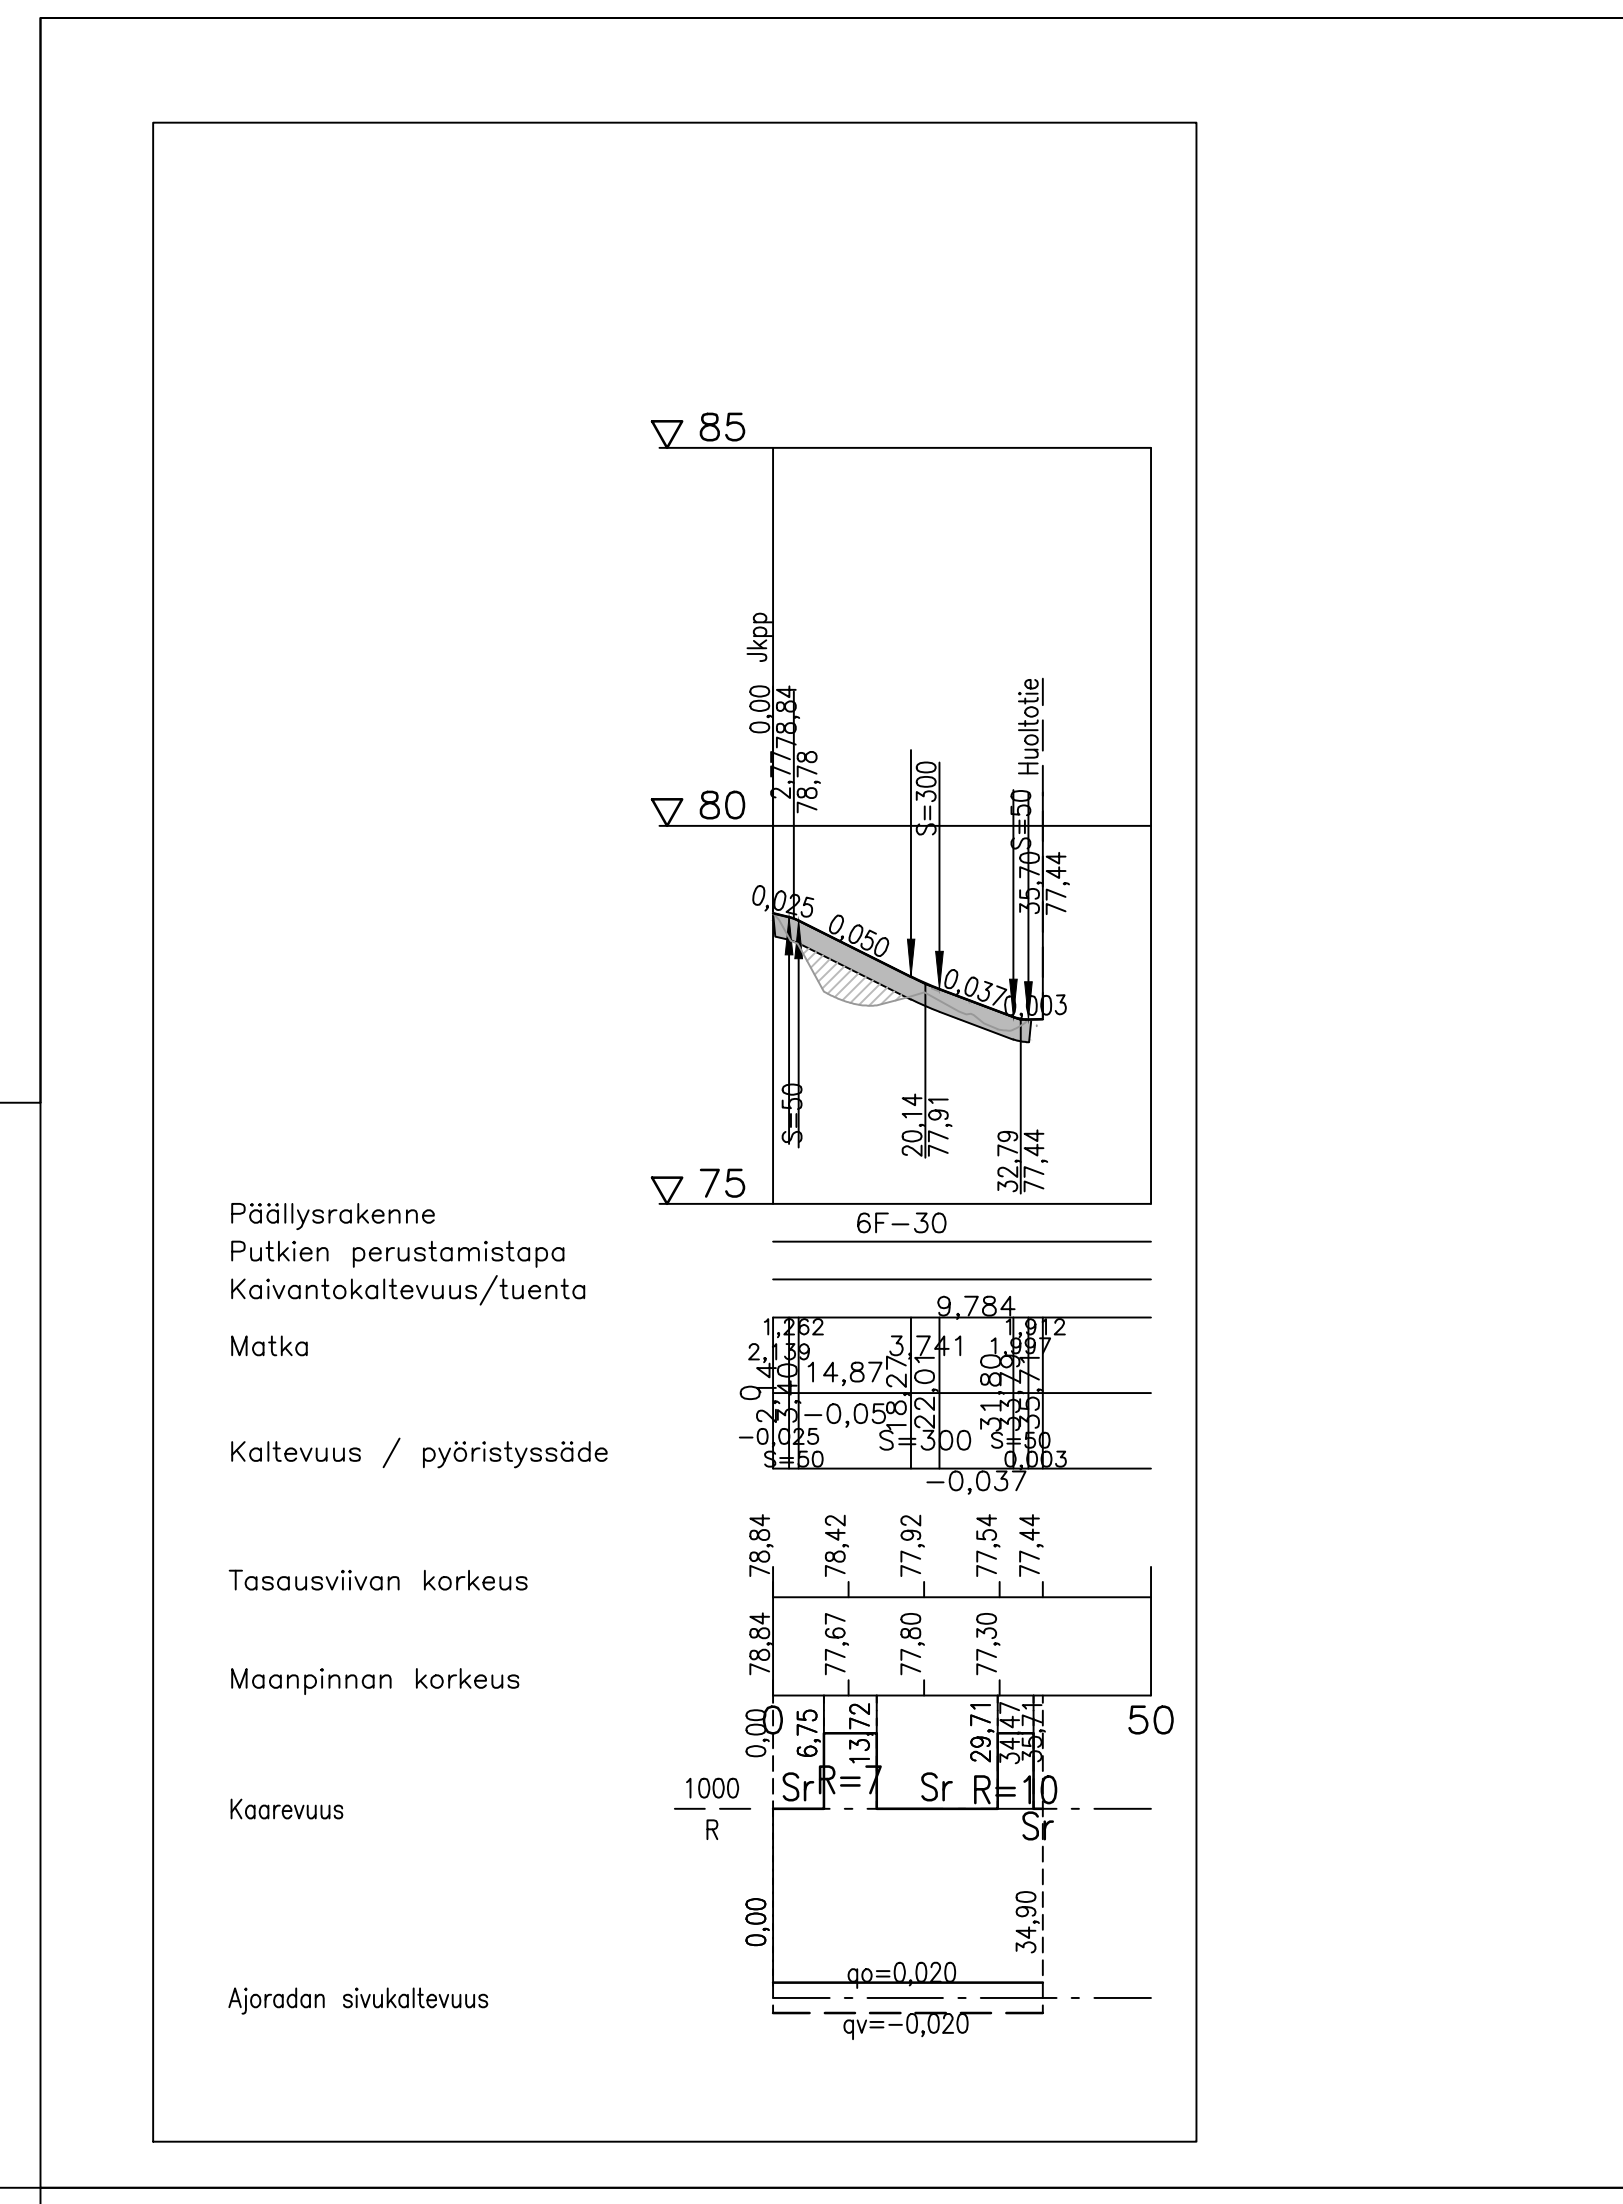

Merkki	Muutos	Pv	Suunn.	Tark.
Piir.nimi			Piir.nro	
KAIHUNLAHDEN KOTA				4.51-1
Esteetömyysoimenpiteitä alueella				
Piir.laji			Säilytys	
Piir.sisältö			Suhde	1:250 1:100 1:1000/1:100 1:100
ASEMAPIIRUSTUS LEIKKAUS A-A PITUUSLEIKKAUS, Polku TYYPPIPOIKKILEIKKAUS, Polku			Laat.pv	14.6.2024
MIKKELIN KAUPUNKI ASUMISEN JA TOIMINTA- YMPÄRISTÖN PALVELUALUE KAUPUNKIYMPÄRISTÖ Maaherrankatu 9-11 50100 Mikkelä puh 015-1941			Hyy.pv	
Tark.		Suunn. Kivik	Luov.pv	
Hyväks.		Piir.	Vesilaitos hyv.	

RAMBOLL Ramboll Jääkärikatu 33 50130 Mikkelä puh. 040 861 9314

Suunn. ala **TKA** Työno 1510084813
Pituusnumero Pituuskuusi Muutos

hyy. suunn. Kivik piir. pvm