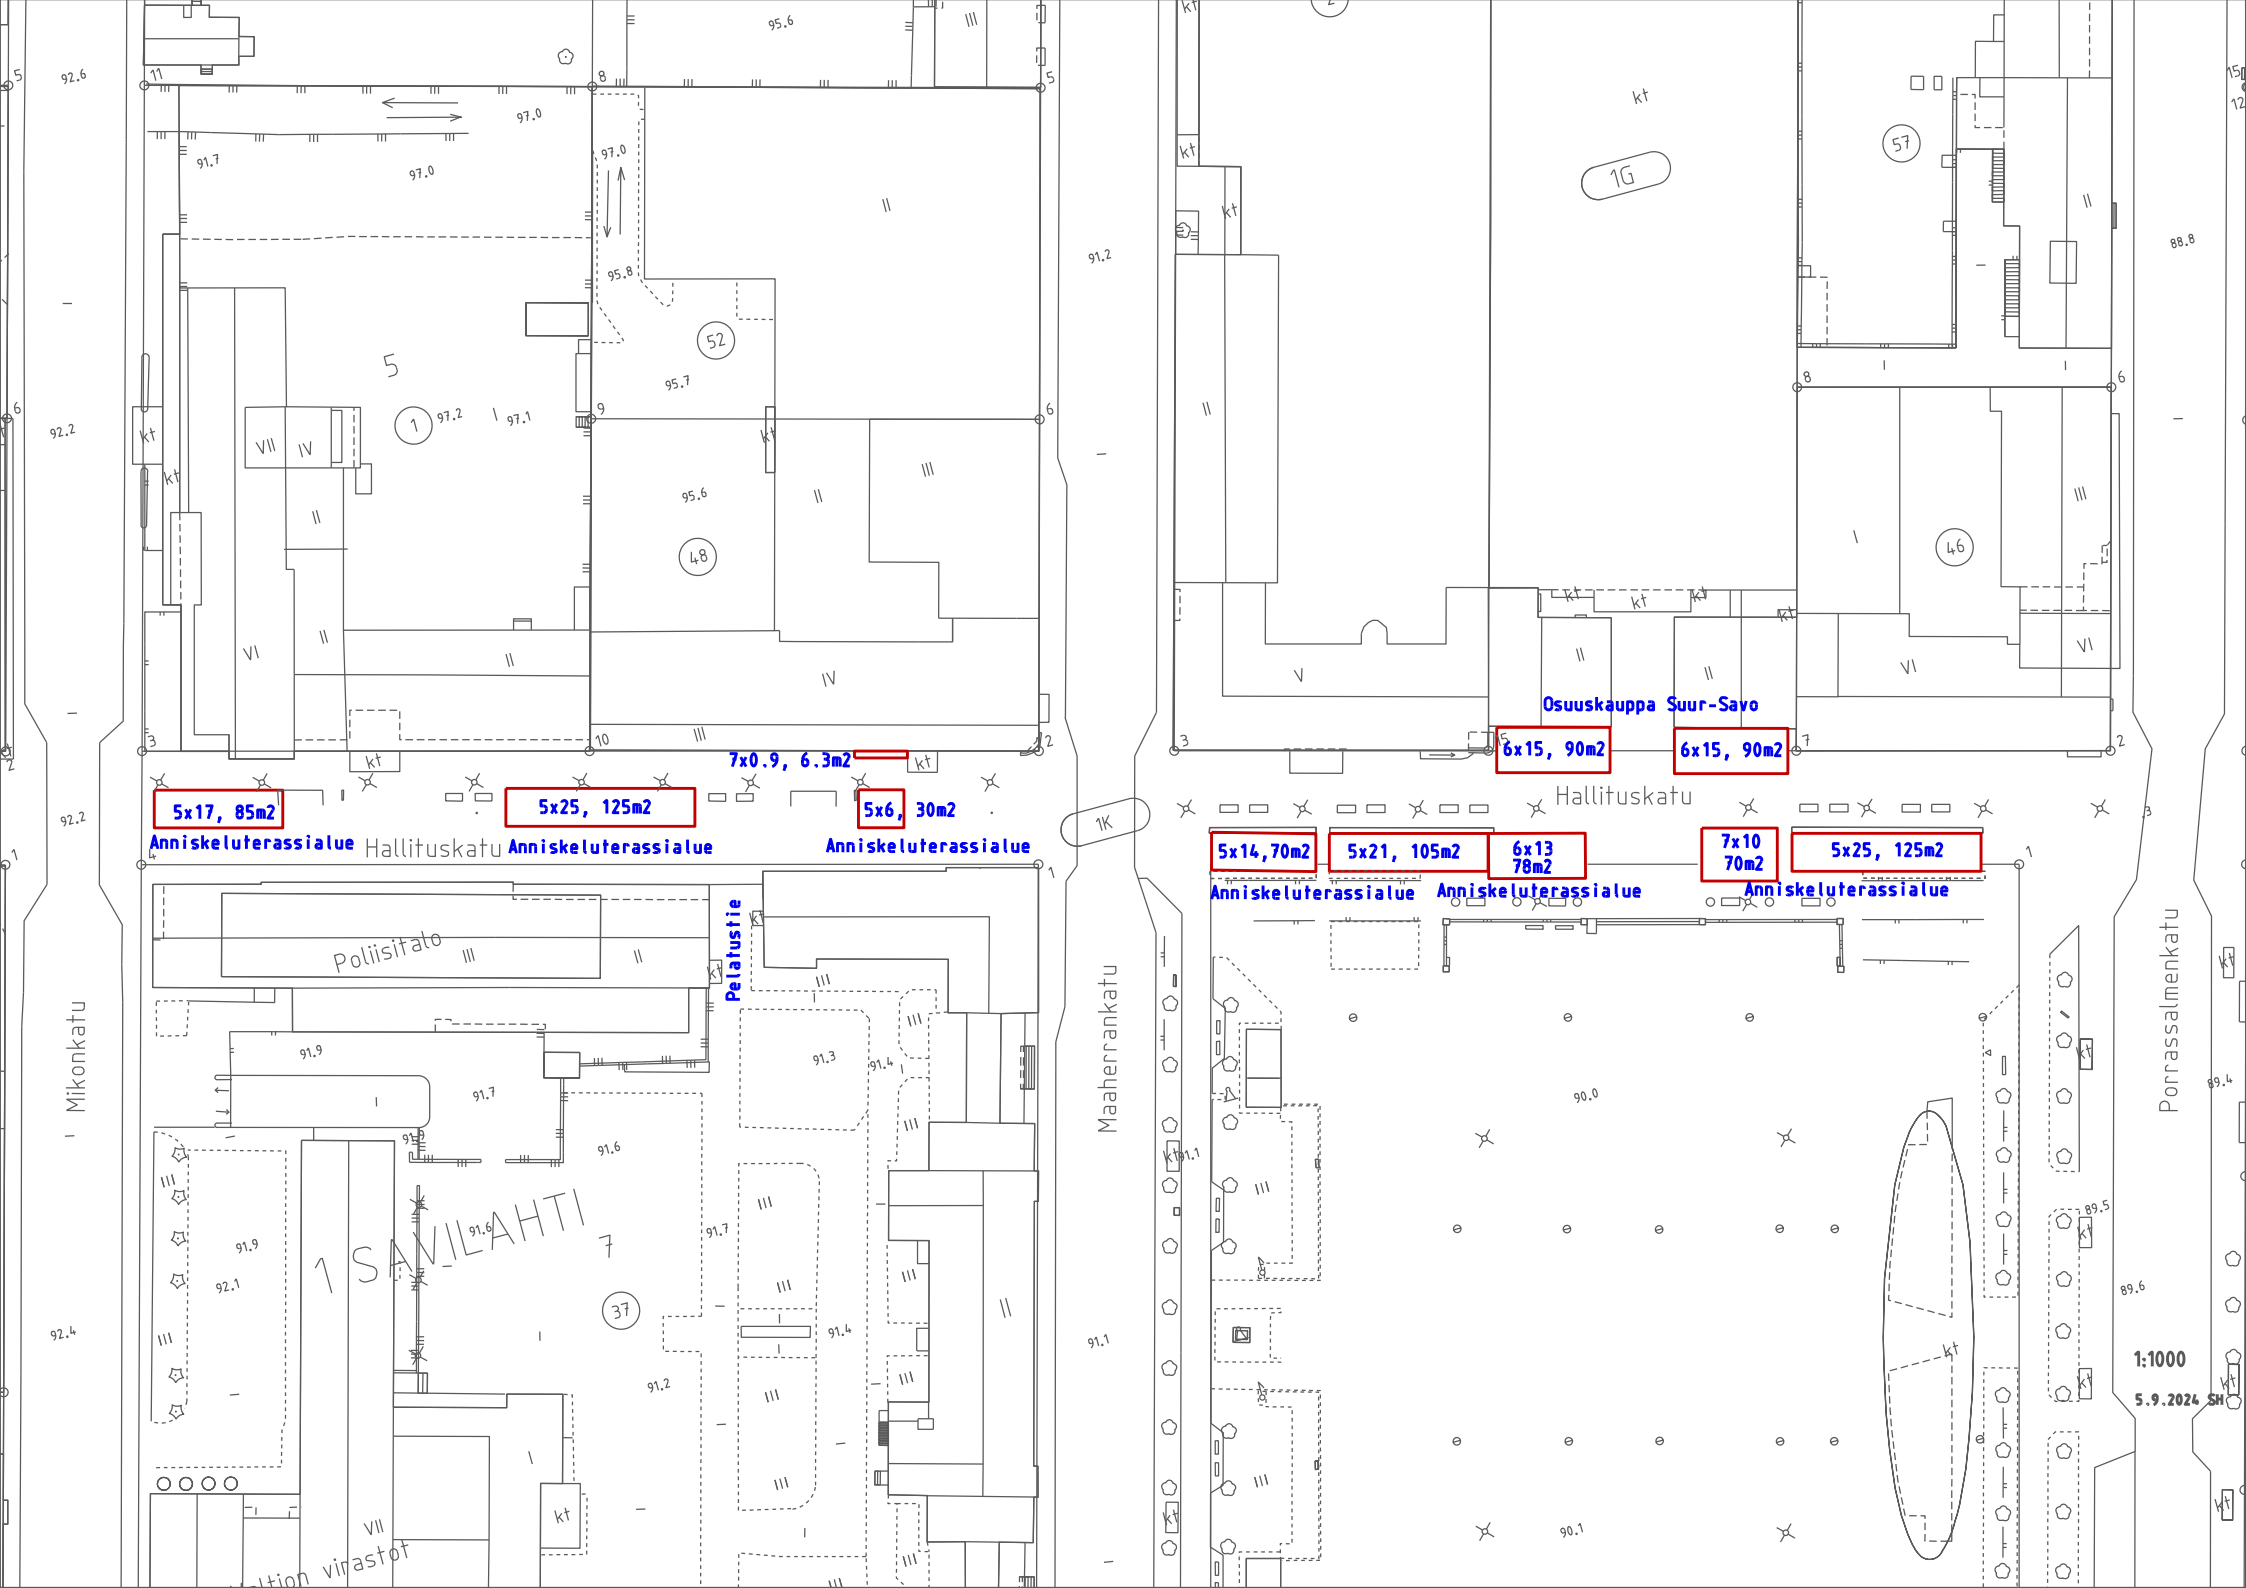
5x17, 85m2
Anniskeluterassialue
5x25, 125m2
Anniskeluterassialue
7x0.9, 6.3m2
5x6, 30m2
Anniskeluterassialue
Hallituskatu
Osuuskauppa Suur-Savo
6x15, 90m2
6x15, 90m2
5x14,70m2
Anniskeluterassialue
5x21, 105m2
Anniskeluterassialue
6x13
78m2
7x10
70m2
5x25, 125m2
Anniskeluterassialue
Poliisitalo
Pelastustie
Mikonkatu
Maaherrankatu
Porrassalmenkatu
1 SAVILAHTI 7
1:1000
5.9.2024 SH