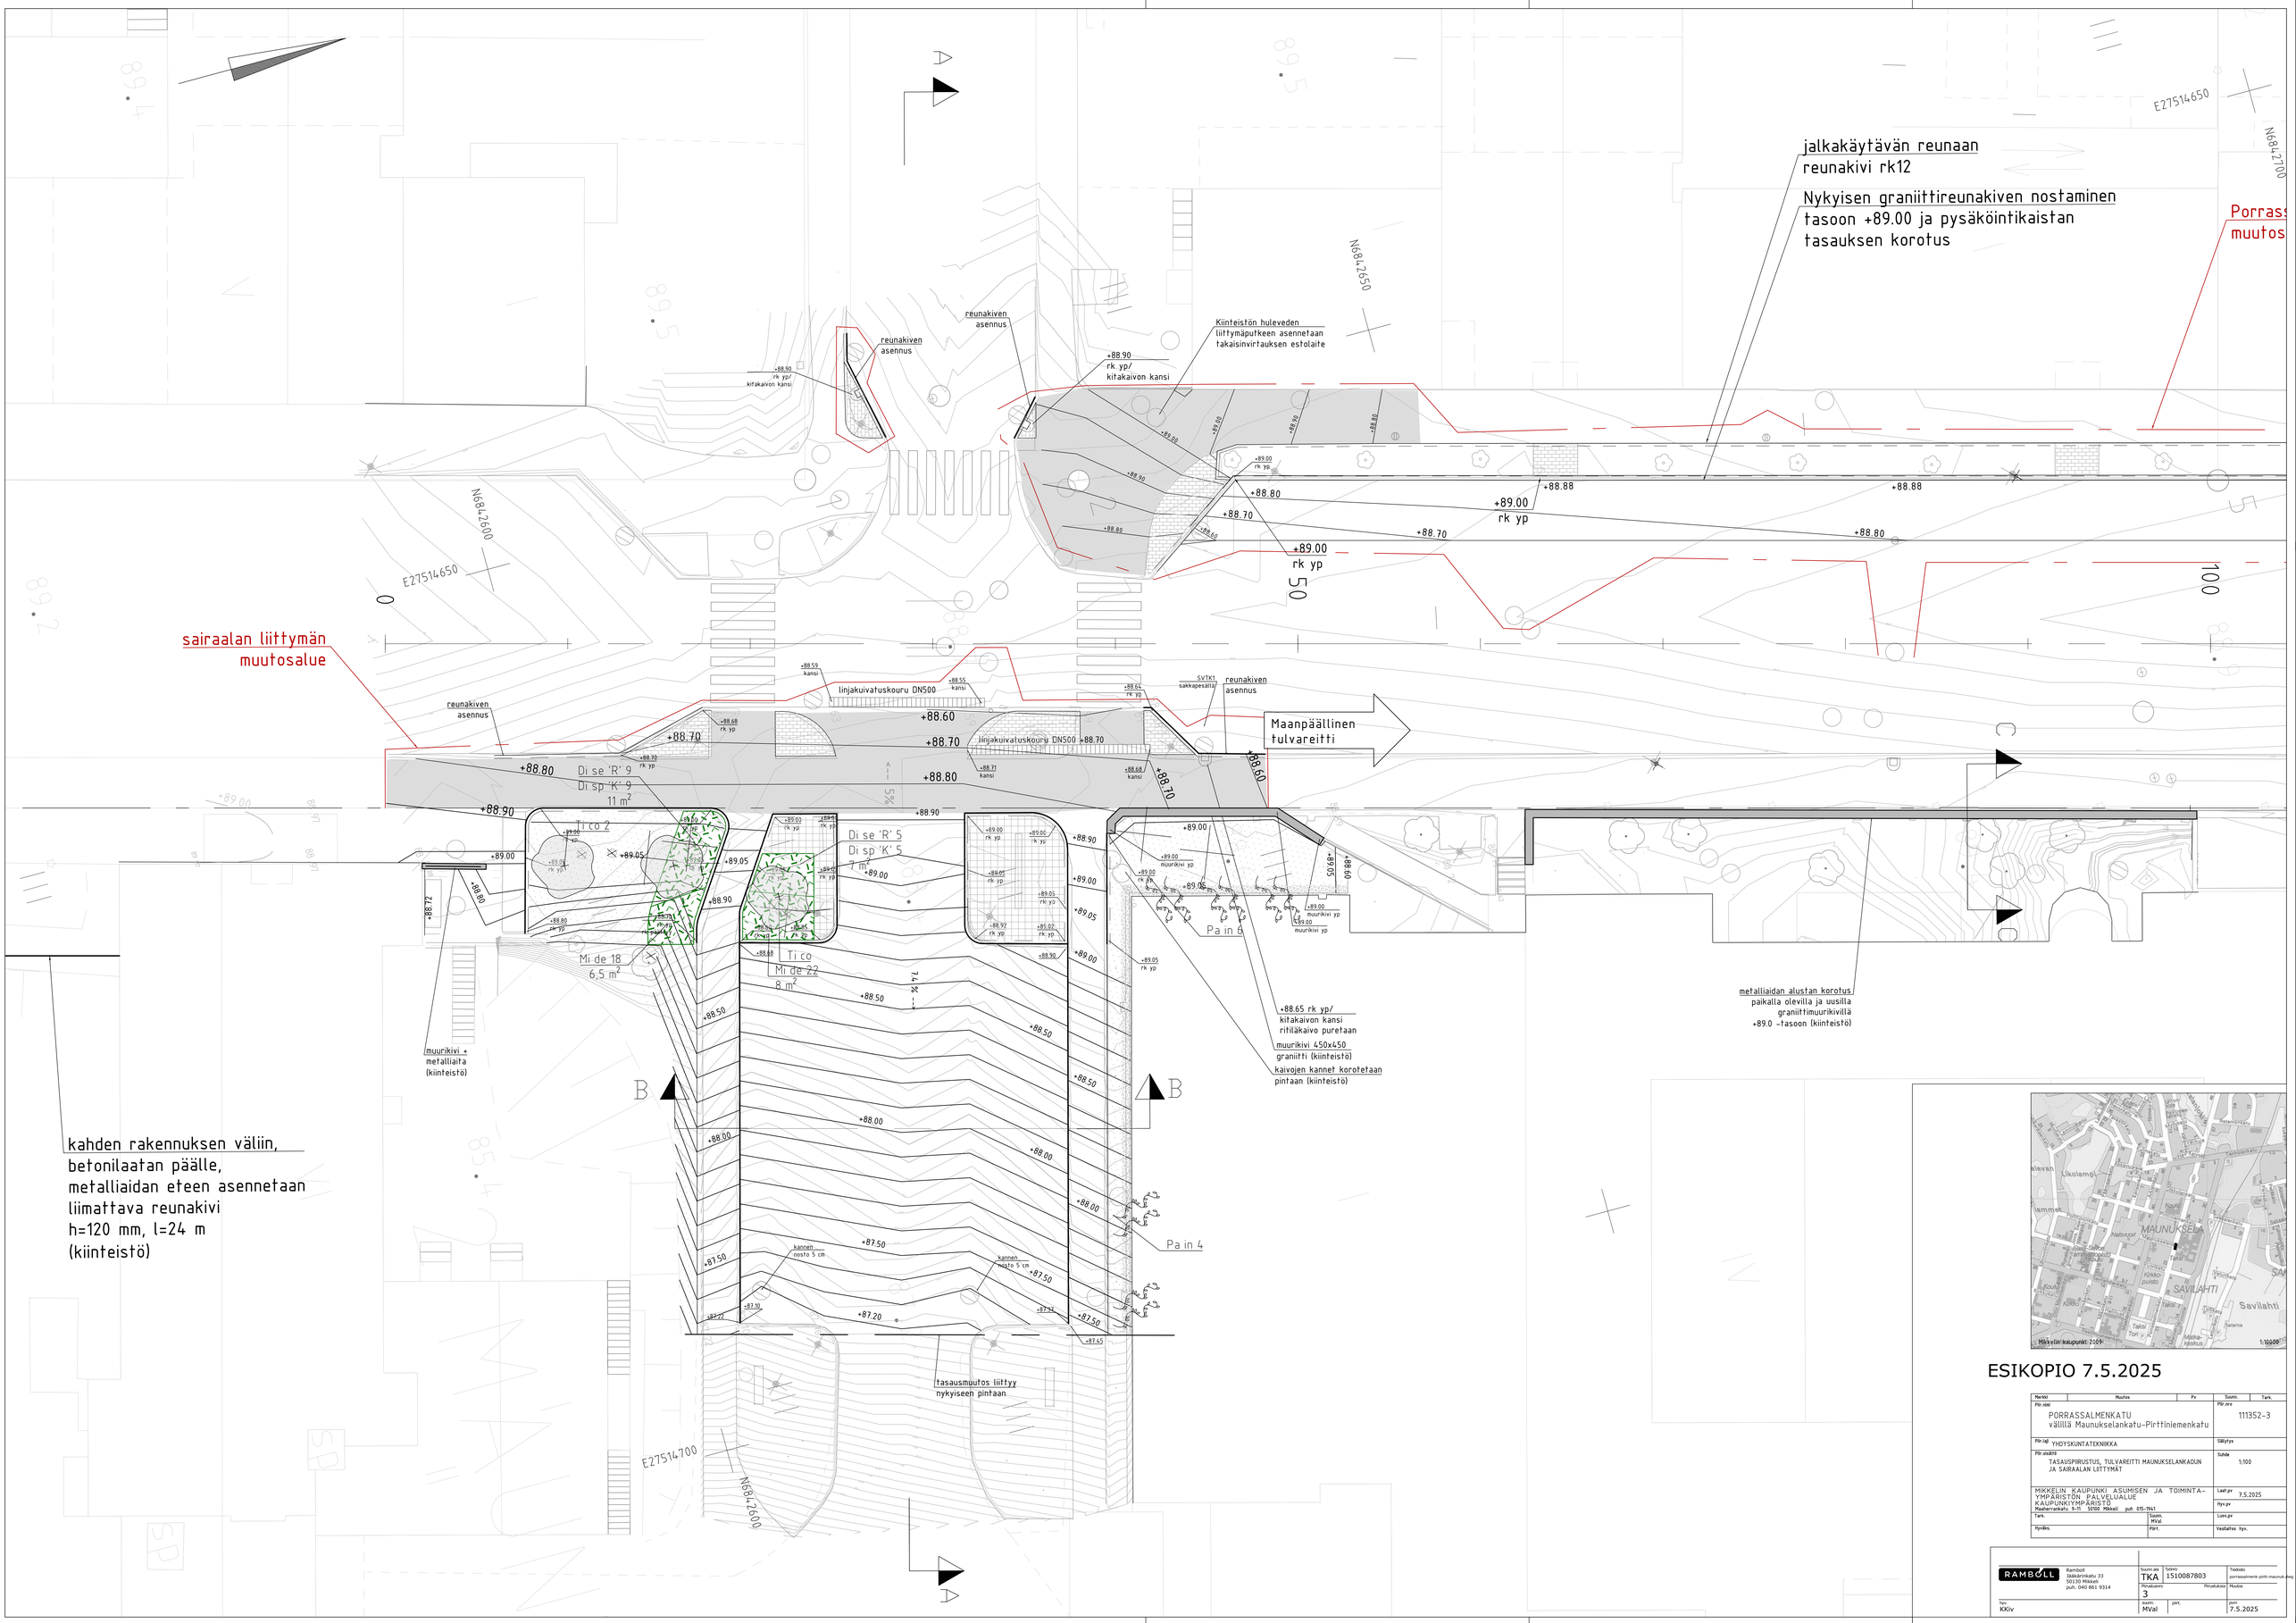

ESIKOPIO 7.5.2025

Merkki	Muutos	Pv	Suunn.	Tark.
Pltr.nimi: PORRASSALMENKATU välillä Maunukselankatu-Pirttiniemenkatu			Pltr.nro: 111352-3	
Pltr.laj: YHDYSKUNTATEKNIKKA			Säilytys	
Pltr.sisältö: TASAUSPIIRUSTUS, TULVAREITTI MAUNUKSELANKADUN JA SAIRAALAN LIITTYMÄT			Suhde: 1:100	
MIKKELIN KAUPUNKI ASUMISEN JA TOIMINTA-YMPÄRISTÖN PALVELUALUE KAUPUNKIYMPÄRISTÖ Maaherrankatu 5-11 52100 Mikkeli puh. 015-7941			Laat.pv: 7.5.2025	
Tark.		Suunn. MVal	Hyv.pv	
Hyväks.		Pltr.	Luon.pv	
			Vesilaitos hyv.	

RAMBOLL
Ramboll
Jääkärinkatu 33
50130 Mikkeli
puh. 040 861 9314

Suunn.ala: TKA	Työnro: 1510087803		Tiedosto: porrassalmenk-pirtt-maunukselanka
Piirustusnro: 3		Piirustuksen:	Muutos:
Nro: KKiv	Suunn.: MVal	pirt.	Päivä: 7.5.2025