

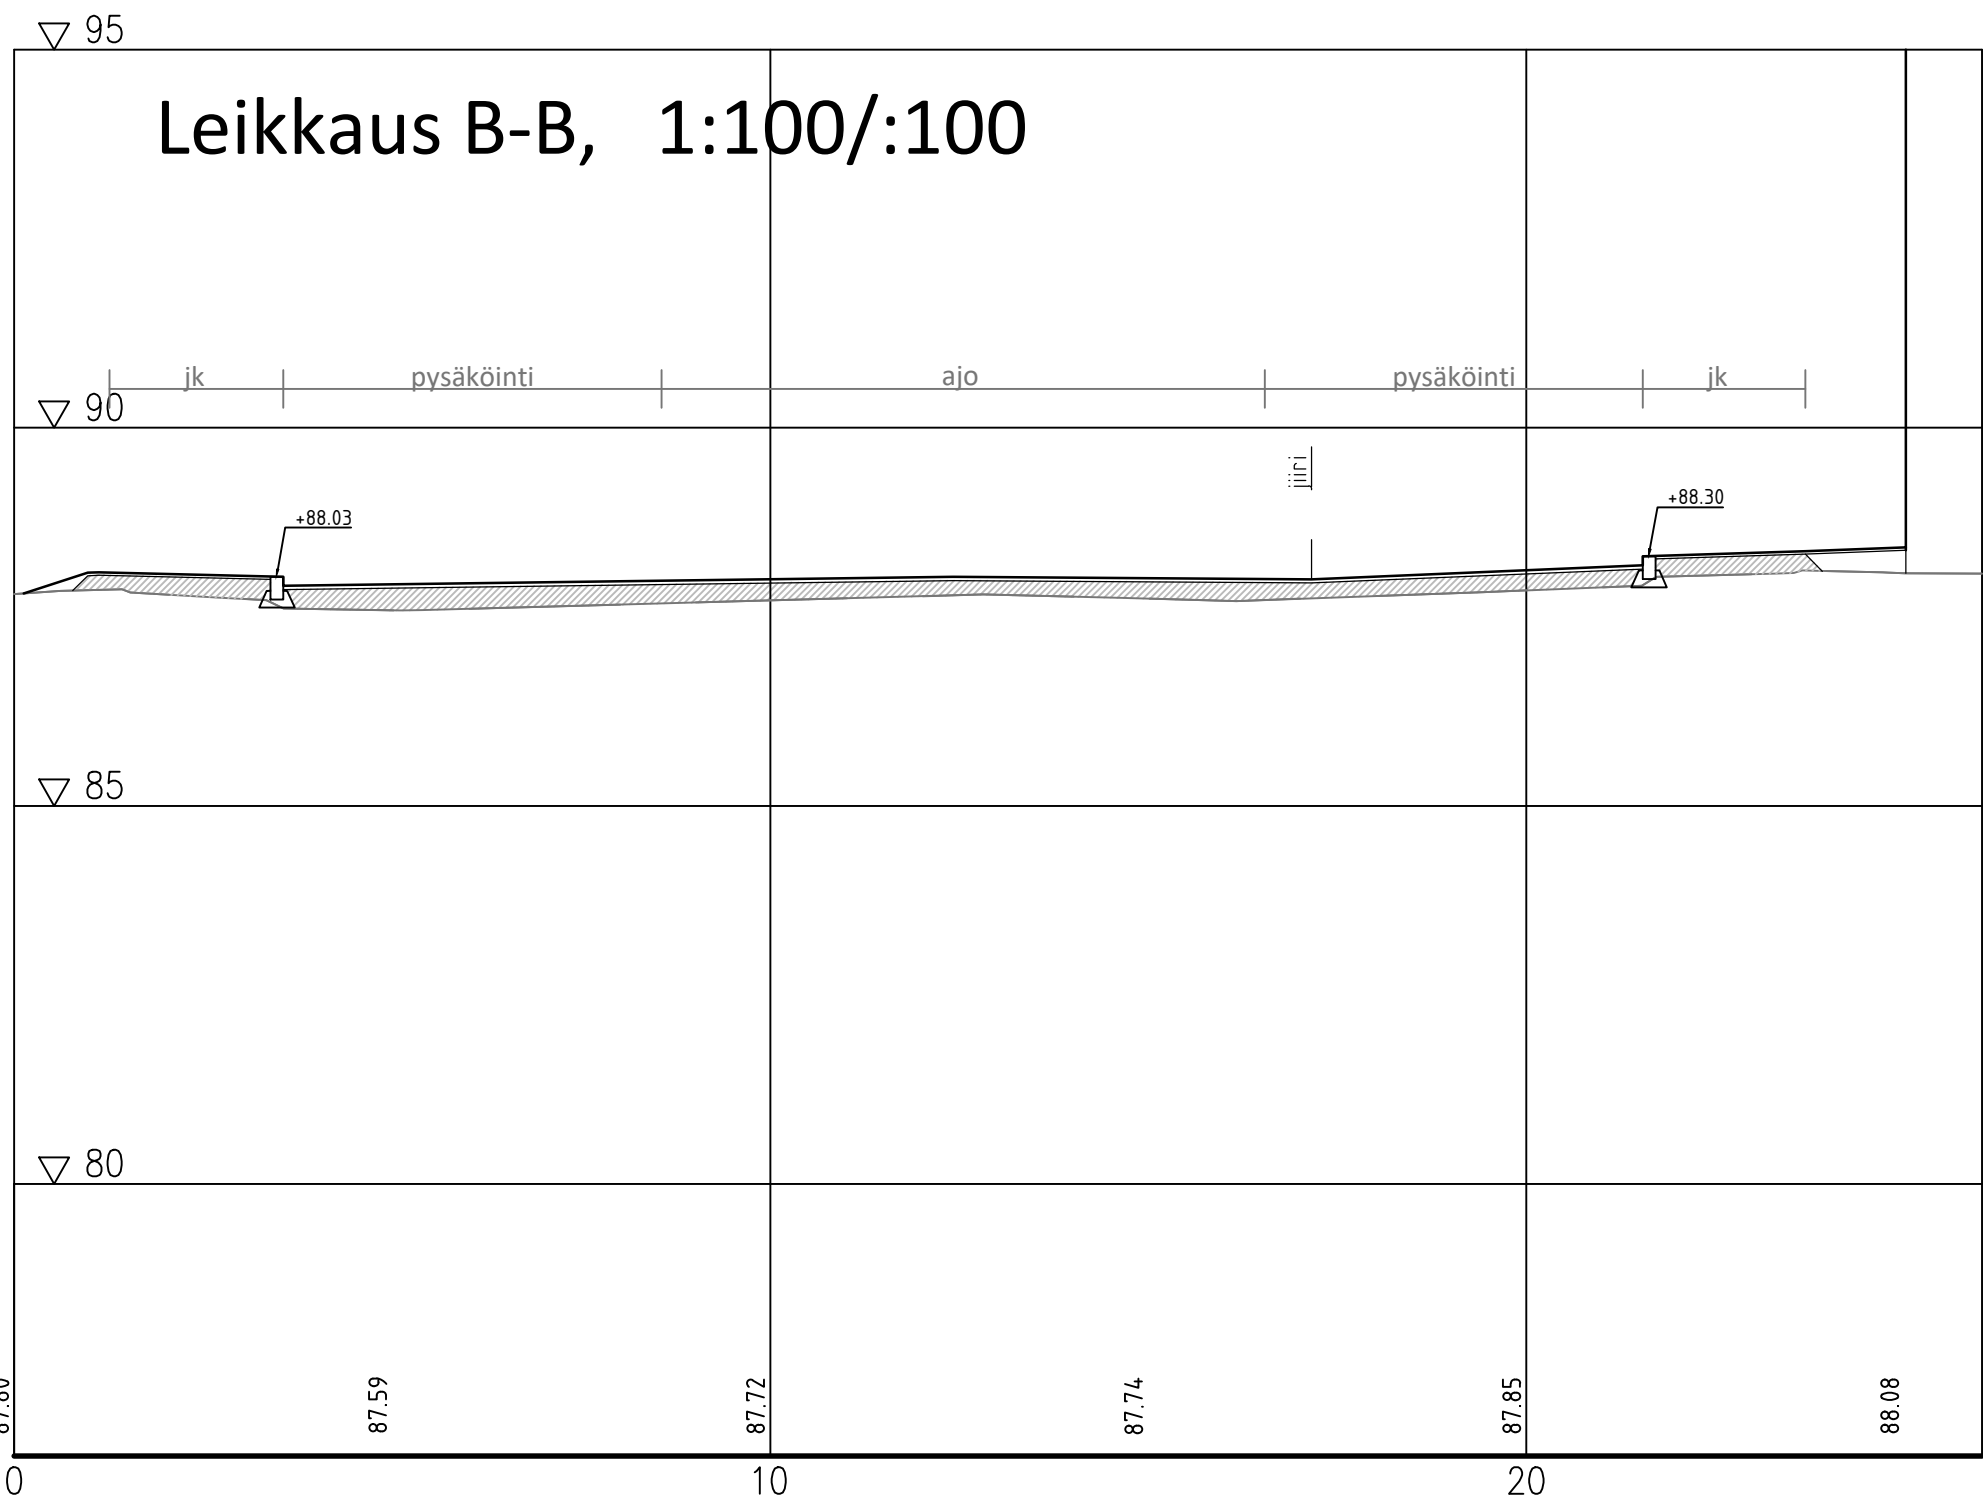


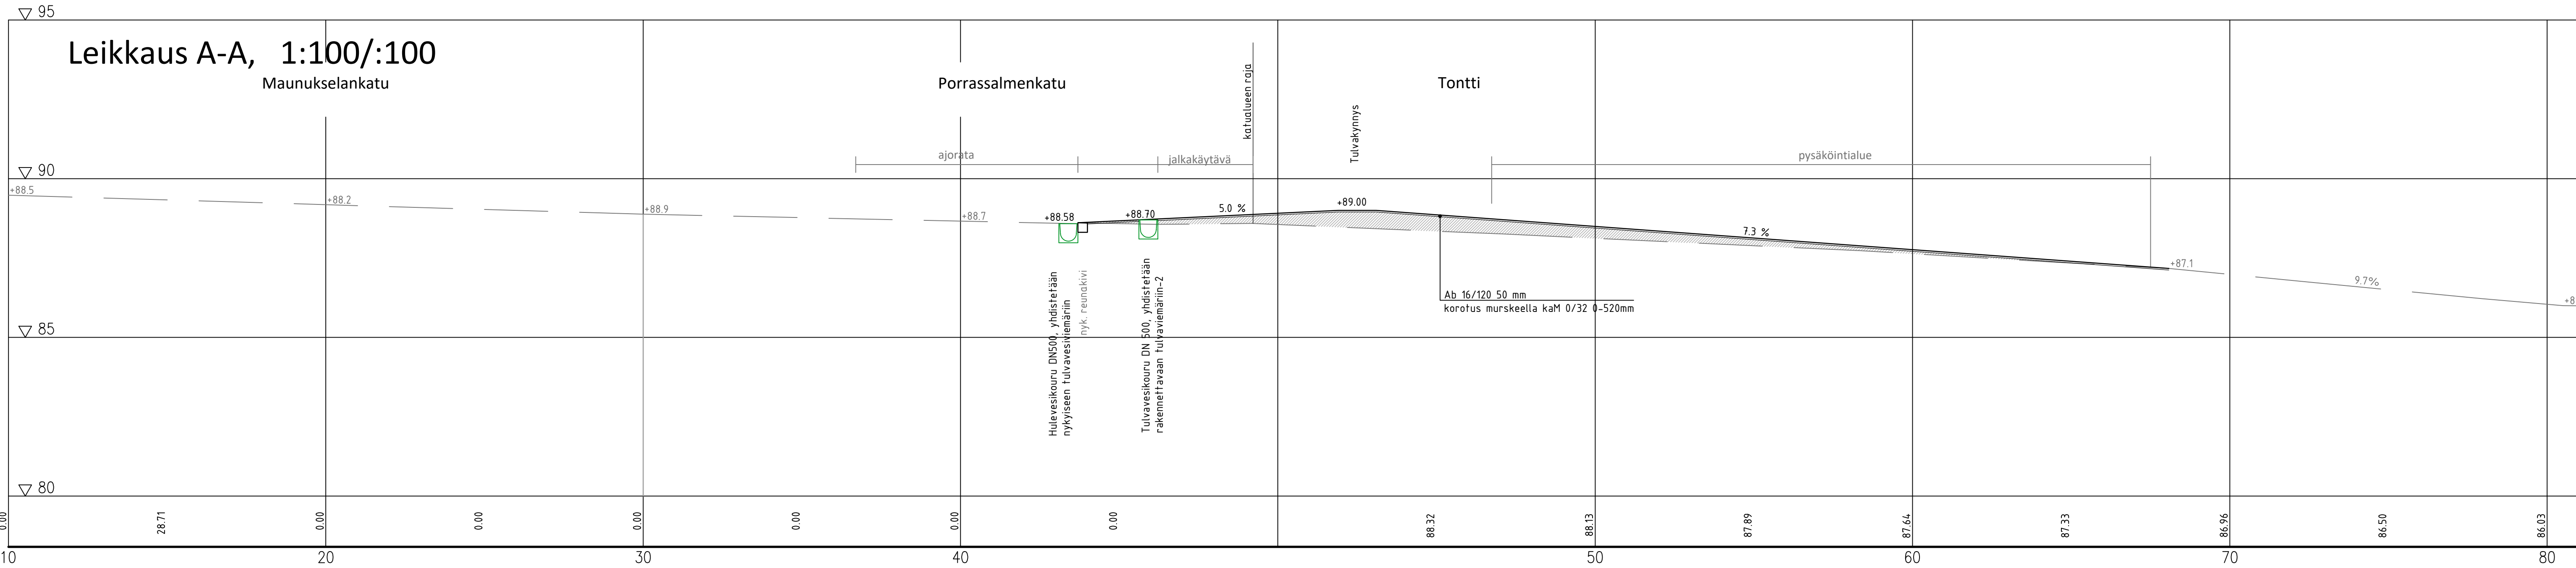

Leikkaus C-C, 1:20

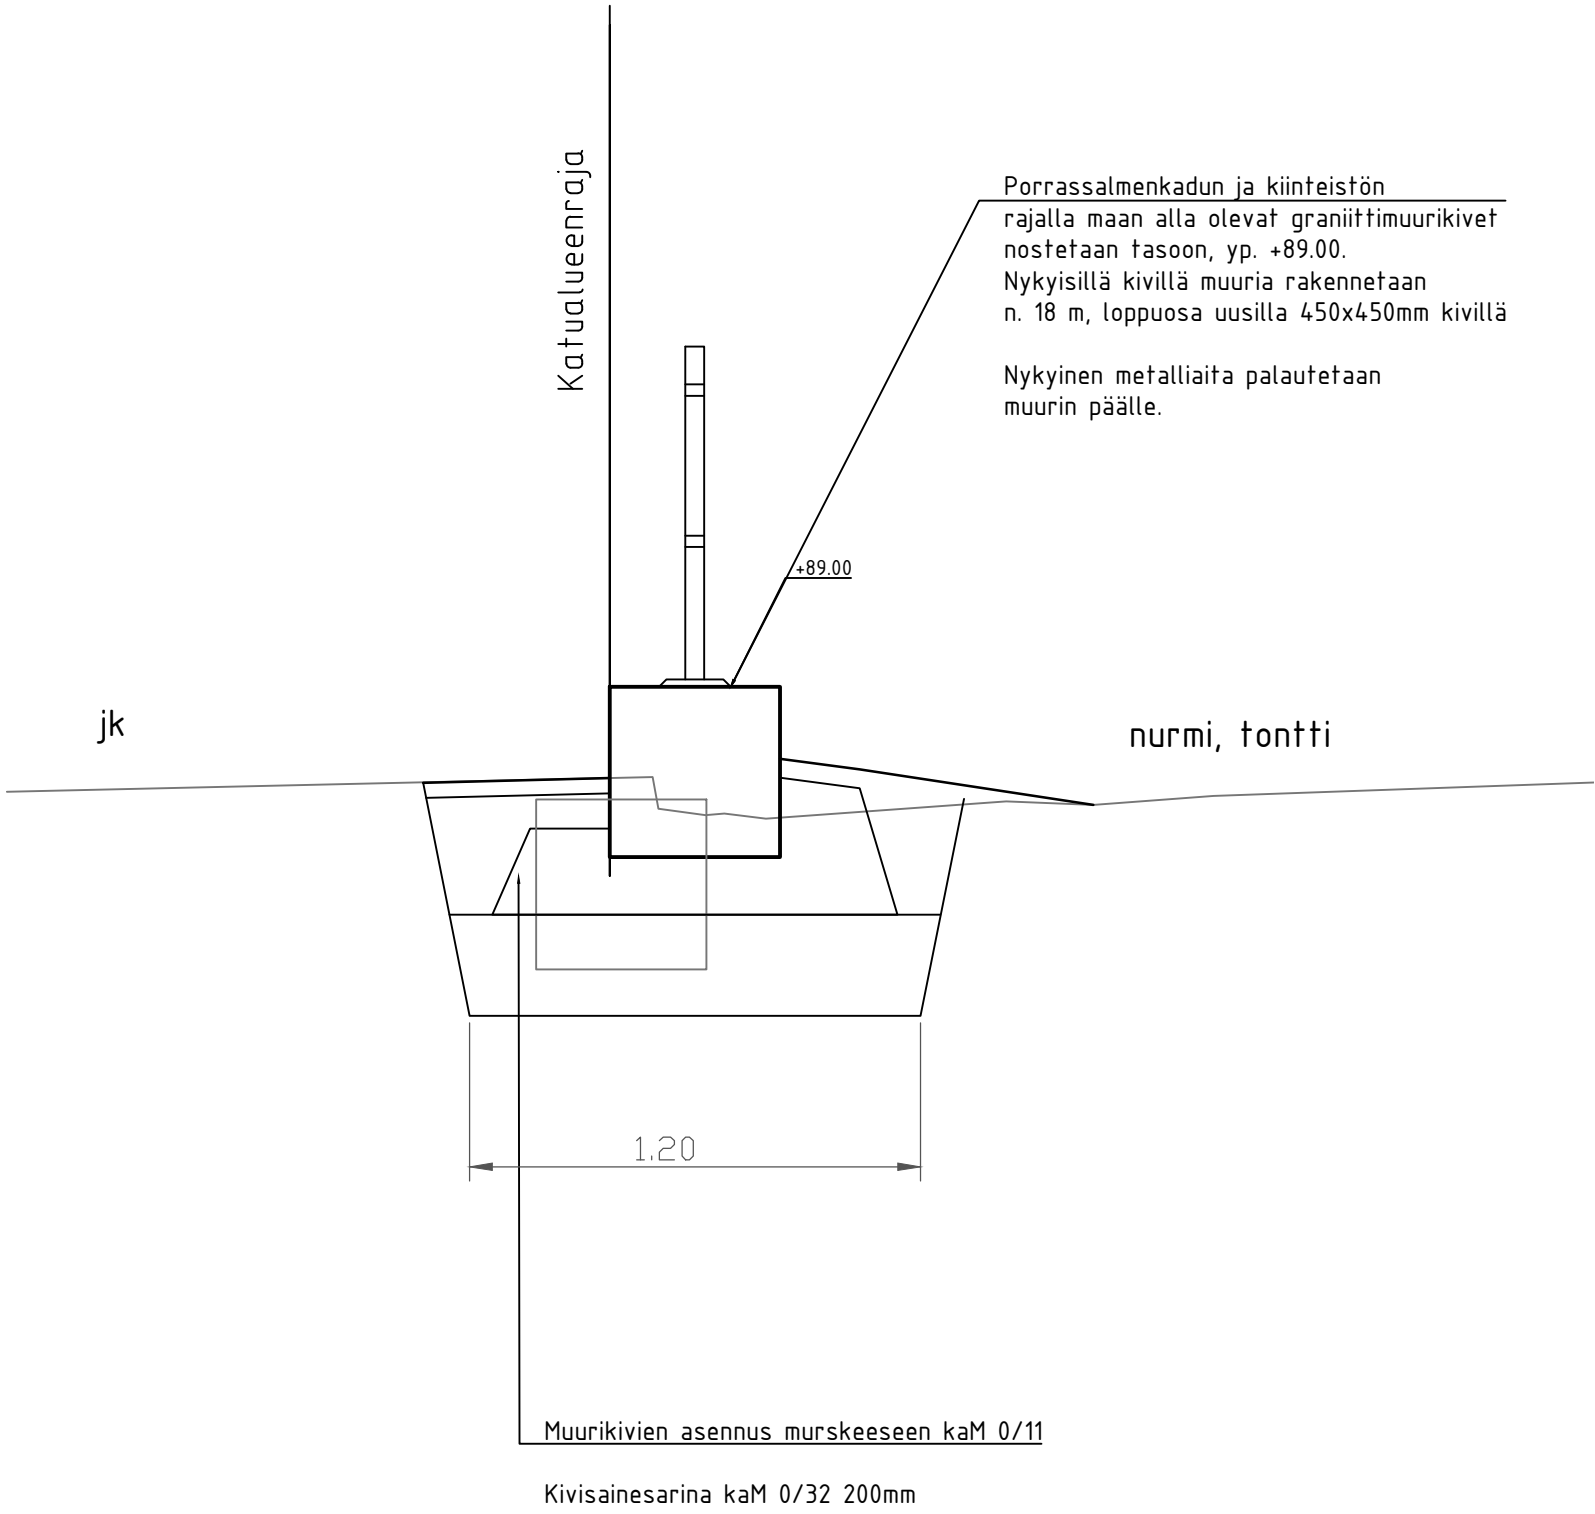

ESIKOPIO 7.5.2025

Merkki	Muutos	Pv	Suunn.	Tark.
Piir.nimi	PORRASSALMENKATU Maunukselankadun liittymä			111352-5
Piir.laji	YHDYSKUNTATEKNIikka			Säilytys
Piir.sisältö	LEIKKAUSPIIRUSTUS LEIKKAUS A-A, B-B JA C-C			Suhde 1:100, 1:20
MIKKELIN KAUPUNKI ASUMISEN JA TOIMINTA- YMPÄRISTÖN PALVELUALUE KAUPUNKIYMPÄRISTÖ Maaherrankatu 9-11 50100 Mikkeli puh 015-1941			Laat.pv	7.5.2025
Tark.			Hyv.pv	
Hyväks.			Suunn. MVal	Luov.pv
			Piir.T.	Vesilaitos hyv.

Suunn.ala RAMBOLL Ramboll Jääkärintie 33 50130 Mikkeli puh. 040 861 9314		Työno TKA 1510087803 Pienasuure X suunn. MVal	Tiedosto porrassalmenk- piirt-maunuk- piir.png Päiväys 7.5.2025
--	--	---	--