

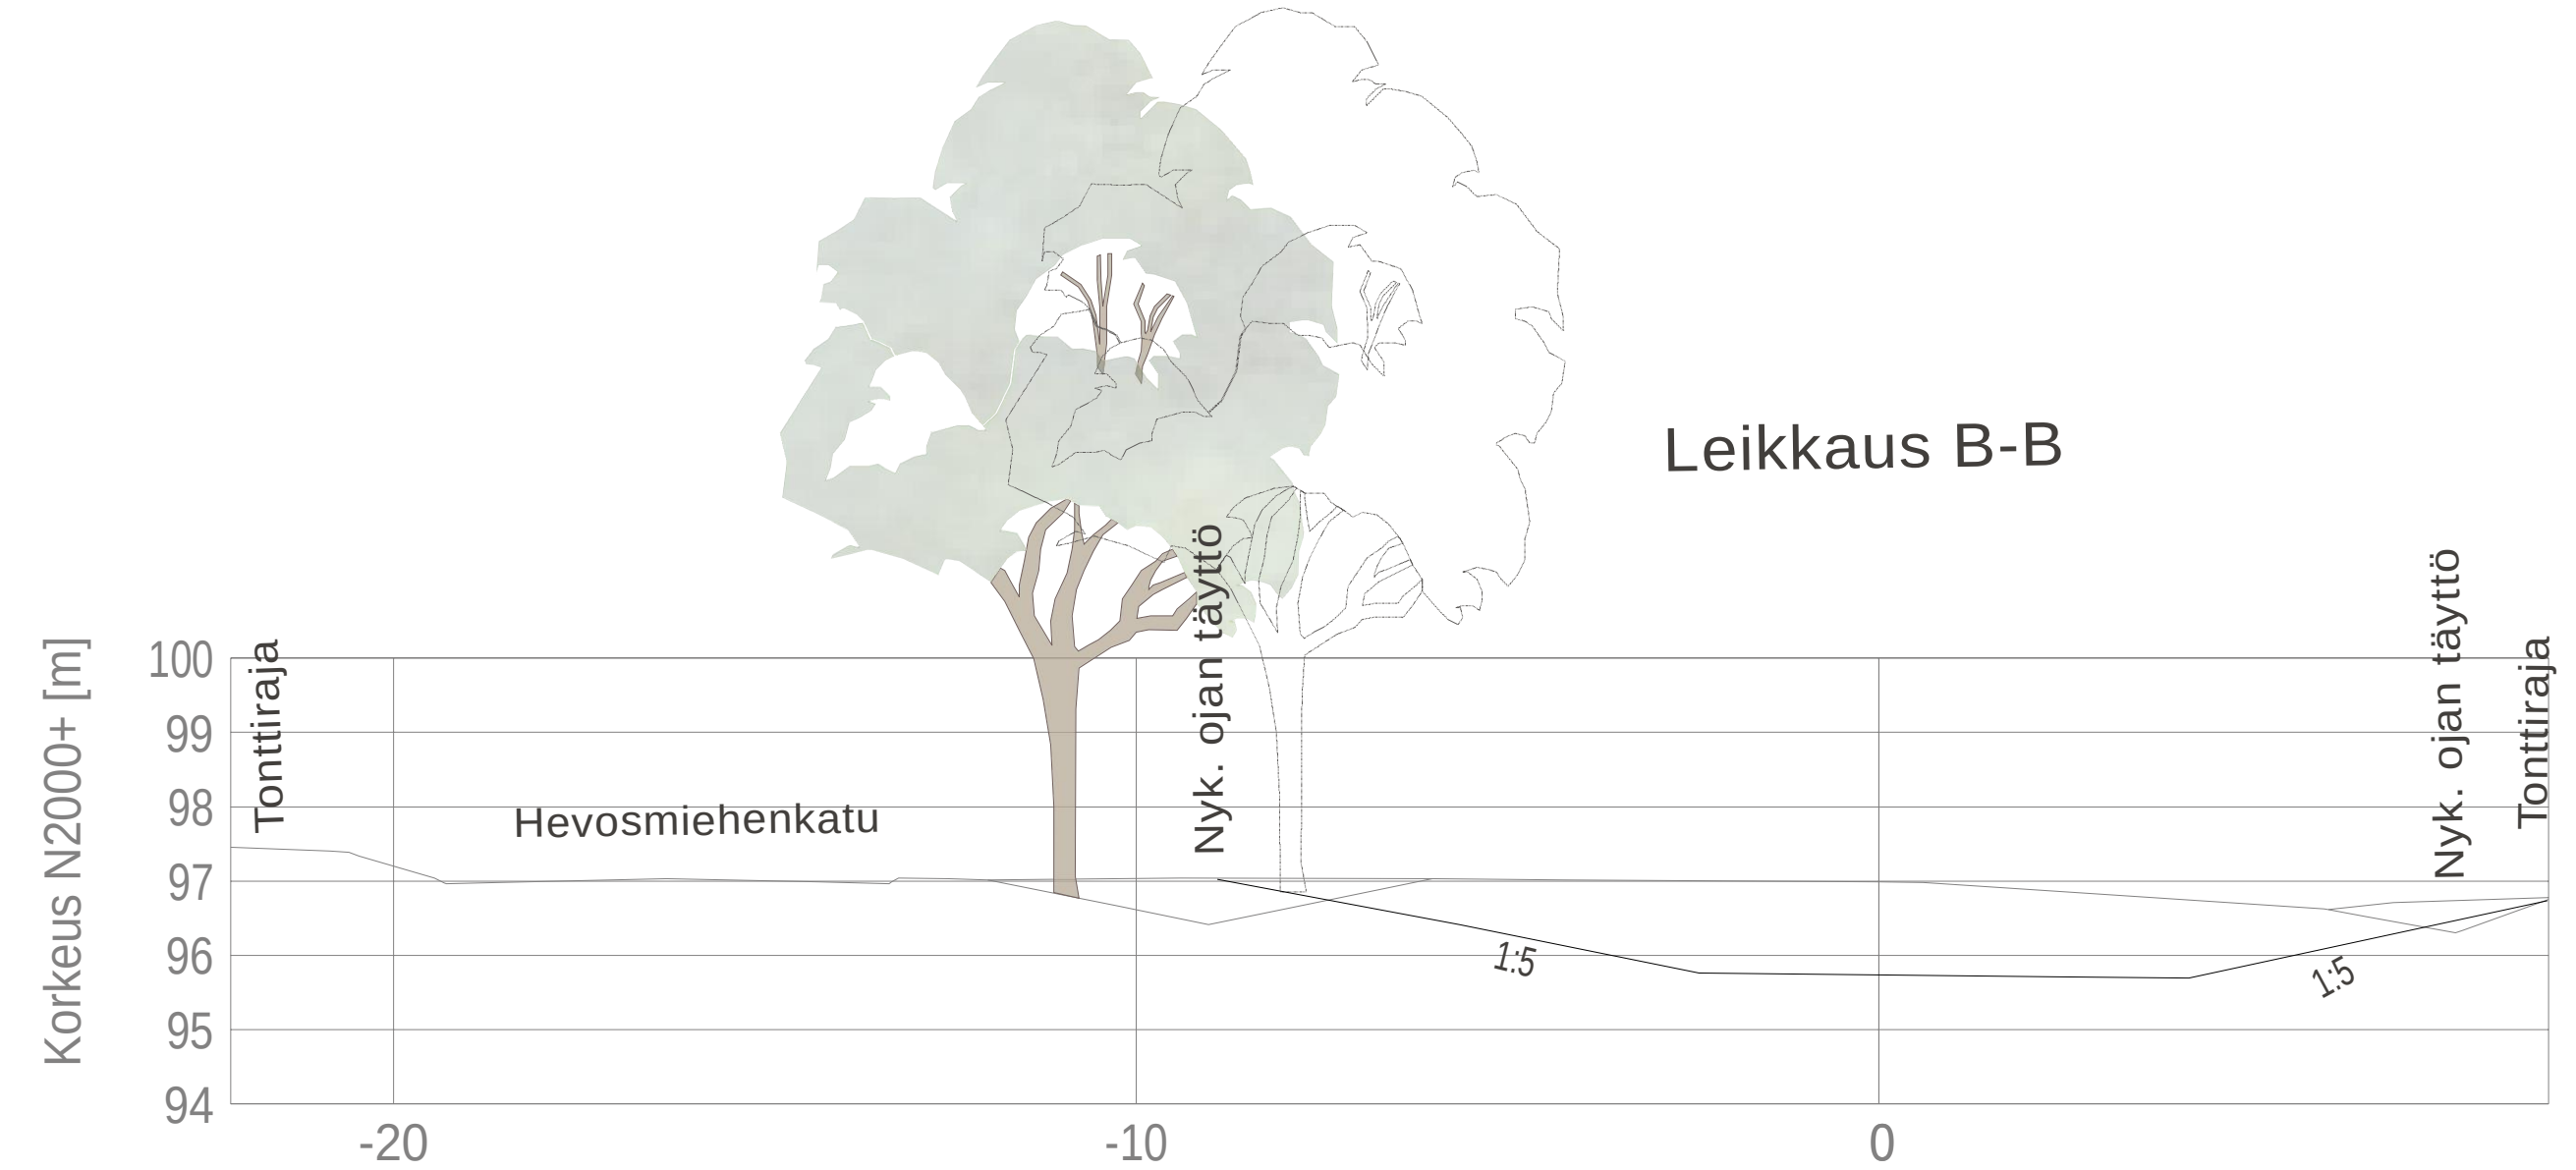


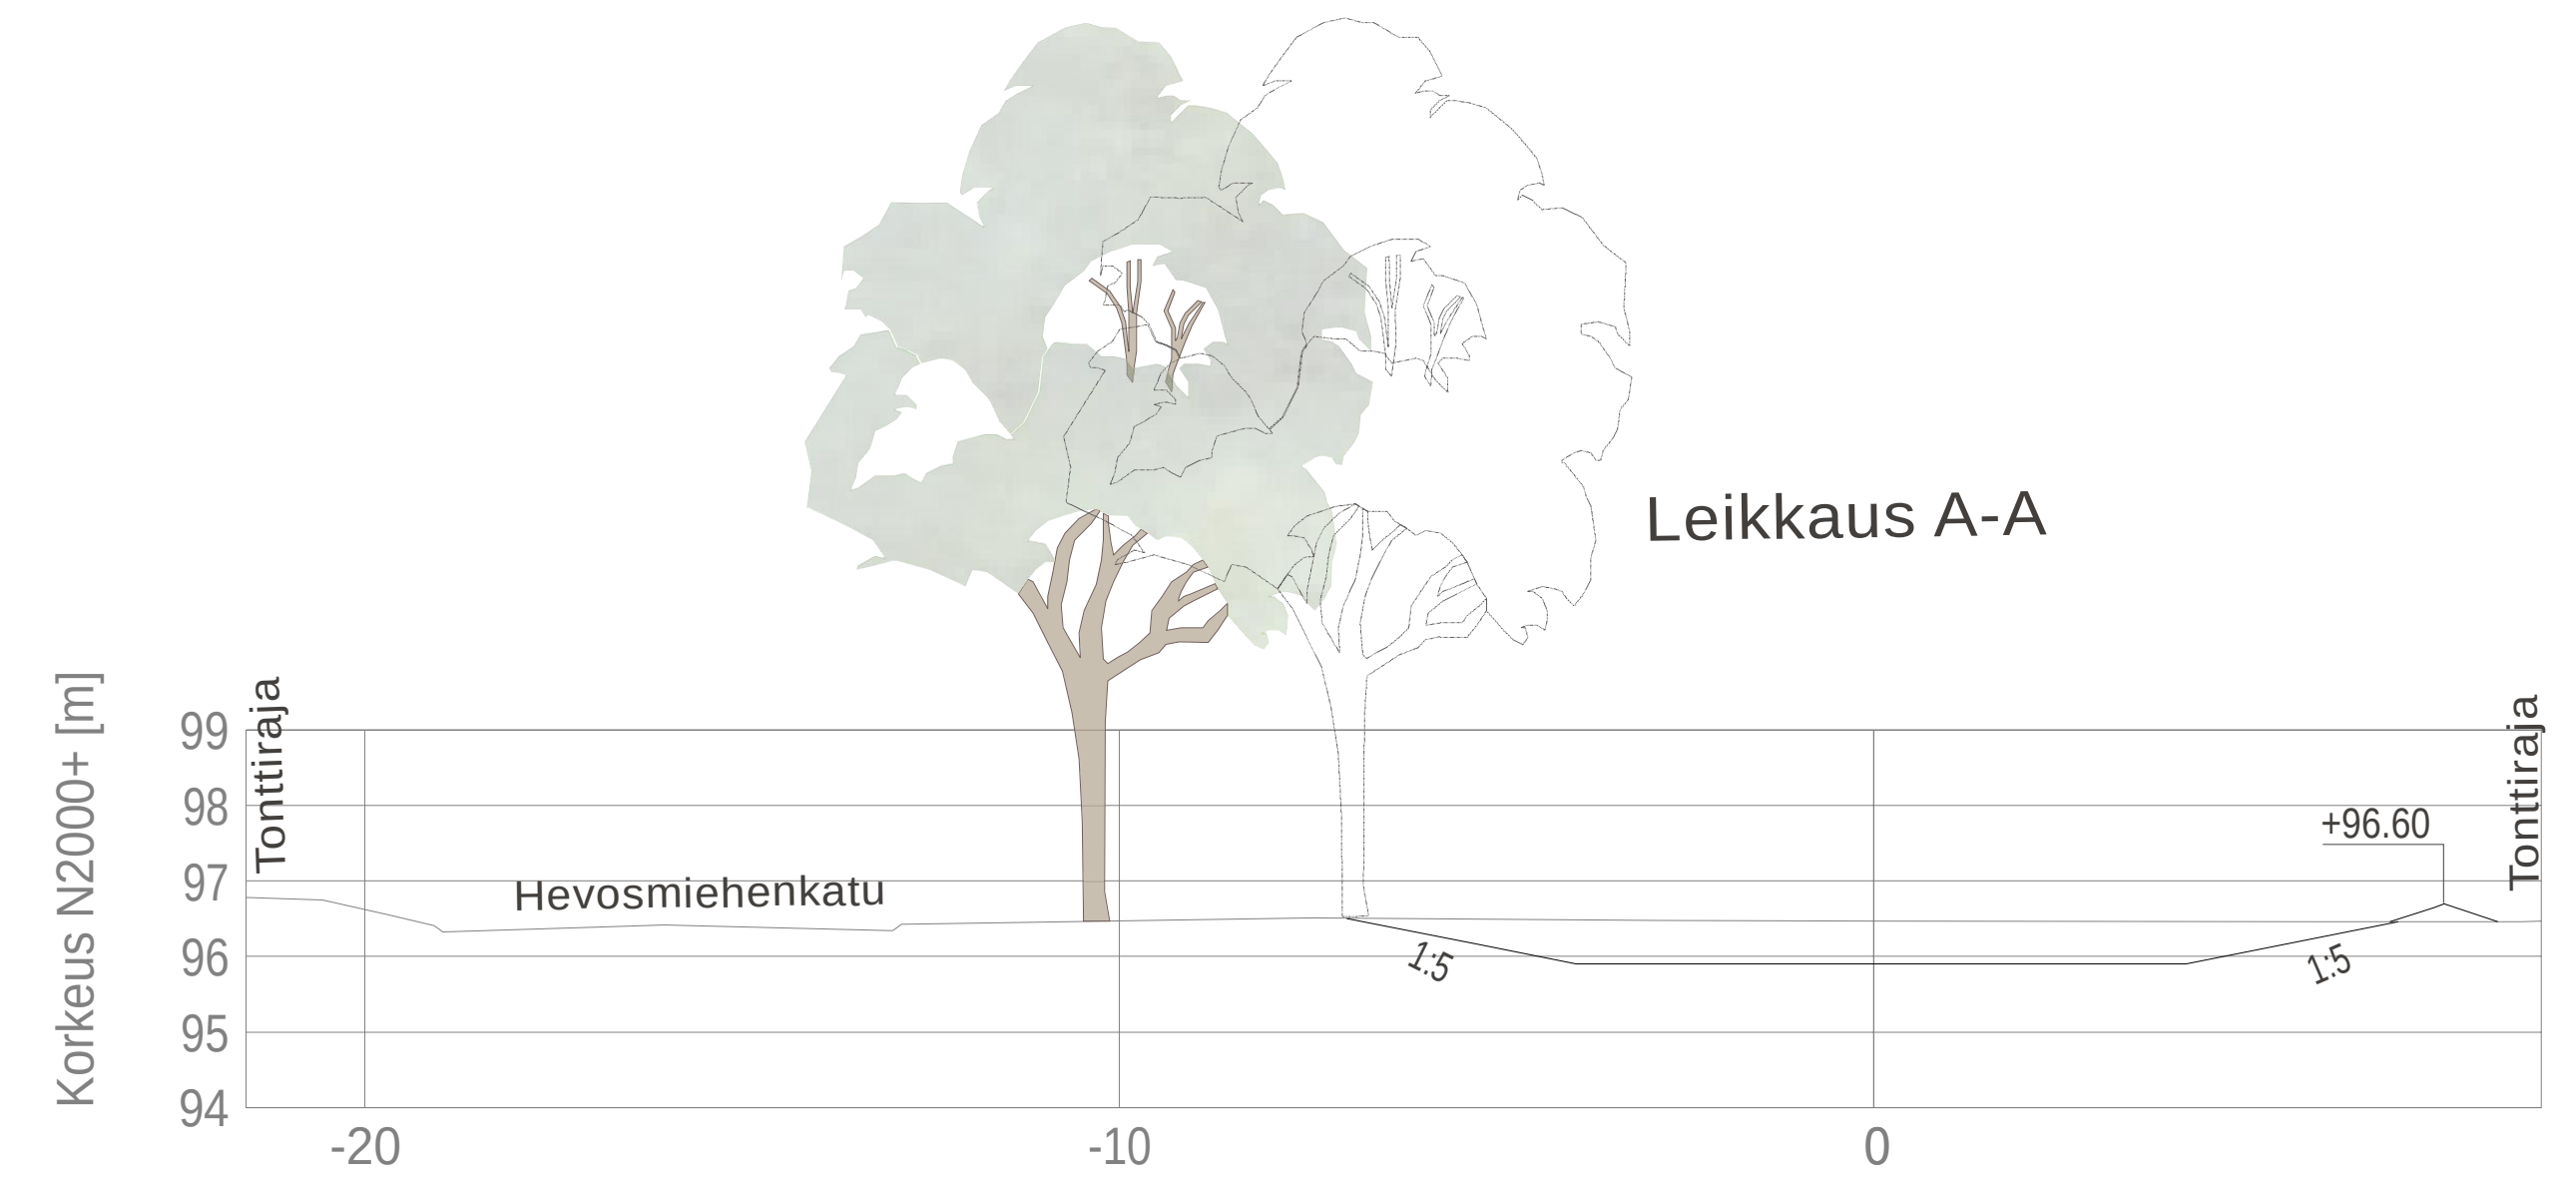

- MERKINTÖJEN SELITTEET:
- Nurmetus R3 - kasvualusta 50mm
 - Kentäkiveys rummun päässä # 150-250 mm - asennetaan maakostean betoniin - reuna muotoillaan maastoon sopivaksi
 - Nykyinen säilyvä lehtipuu
 - Poistuva lehtipuu
 - Istutettava lehtipuu, puistolehmus Tilia x Vulgaris (Ti vu) rym 16-18, 31 kpl, kasvualusta 100 cm
 - Hulevesipainanne
 - Suunniteltu korko
 - Tulvareitti

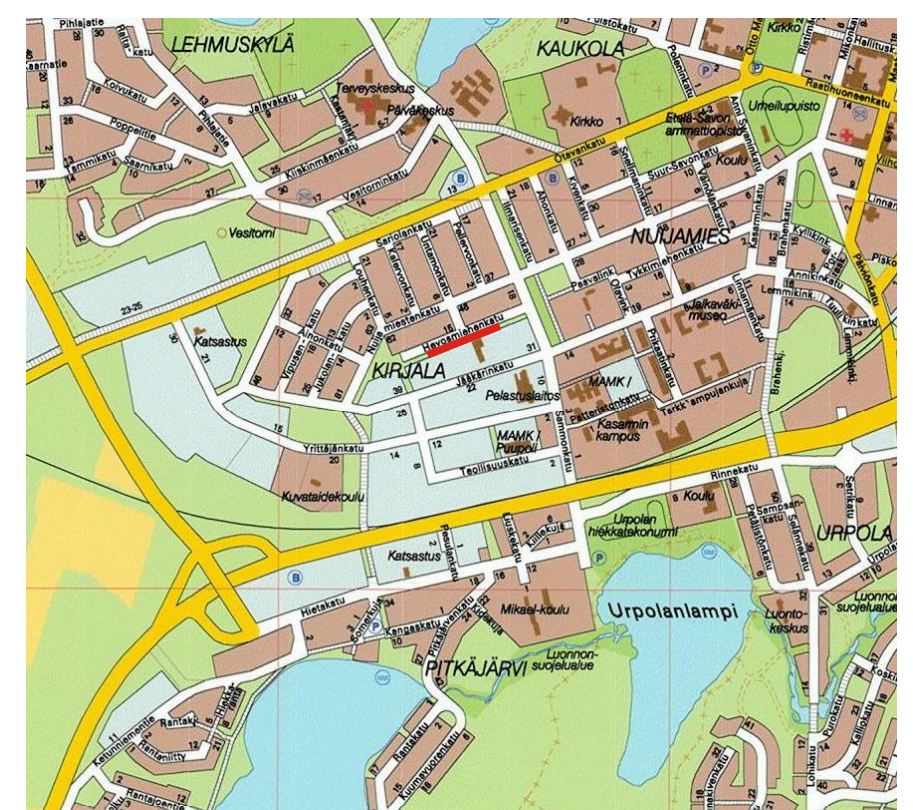

Koordinaattiluolettelu: ETRS-GK27
korkeusjärjestelmä: N2000

Henkilö	Muutos	Pv	Suunn.	Tark.
Piir.nimi	HEVOSMIEHENPUISTO TULVATILANTEEN HULEVESISUUNNITELMA			10.13-1
Piir.laji	Puistosuunnitelma			Säilytys
Piir.sisältö	ASEMAPIRUSTUS LEIKKAUS A-A, B-B			Suhte 1:500 1:100
MIKKELIN KAUPUNKI ASUMISEN JA TOIMINTA- YMPÄRISTÖN PALVELUALUE KAUPUNKIYMPÄRISTÖ Maaherrankatu 9-11 50100 Mikkelissä puh. 015-1941				Leht.pv 13.6.2025
Tark.	Suunn. xx			Hyv.pv
Hyväks.	Piir.			Luov.pv
				Vesilaitos hyväks.

Ramboll

Ramboll
Jääkärikatu 33
50130 Mikkelissä
puh. 040 963 9314

TKA

Työno
1510091212
Päätös
Päätös

huv.

Mval

suunn.

Sraa/EKA

Tiedosto

13.6.2025