


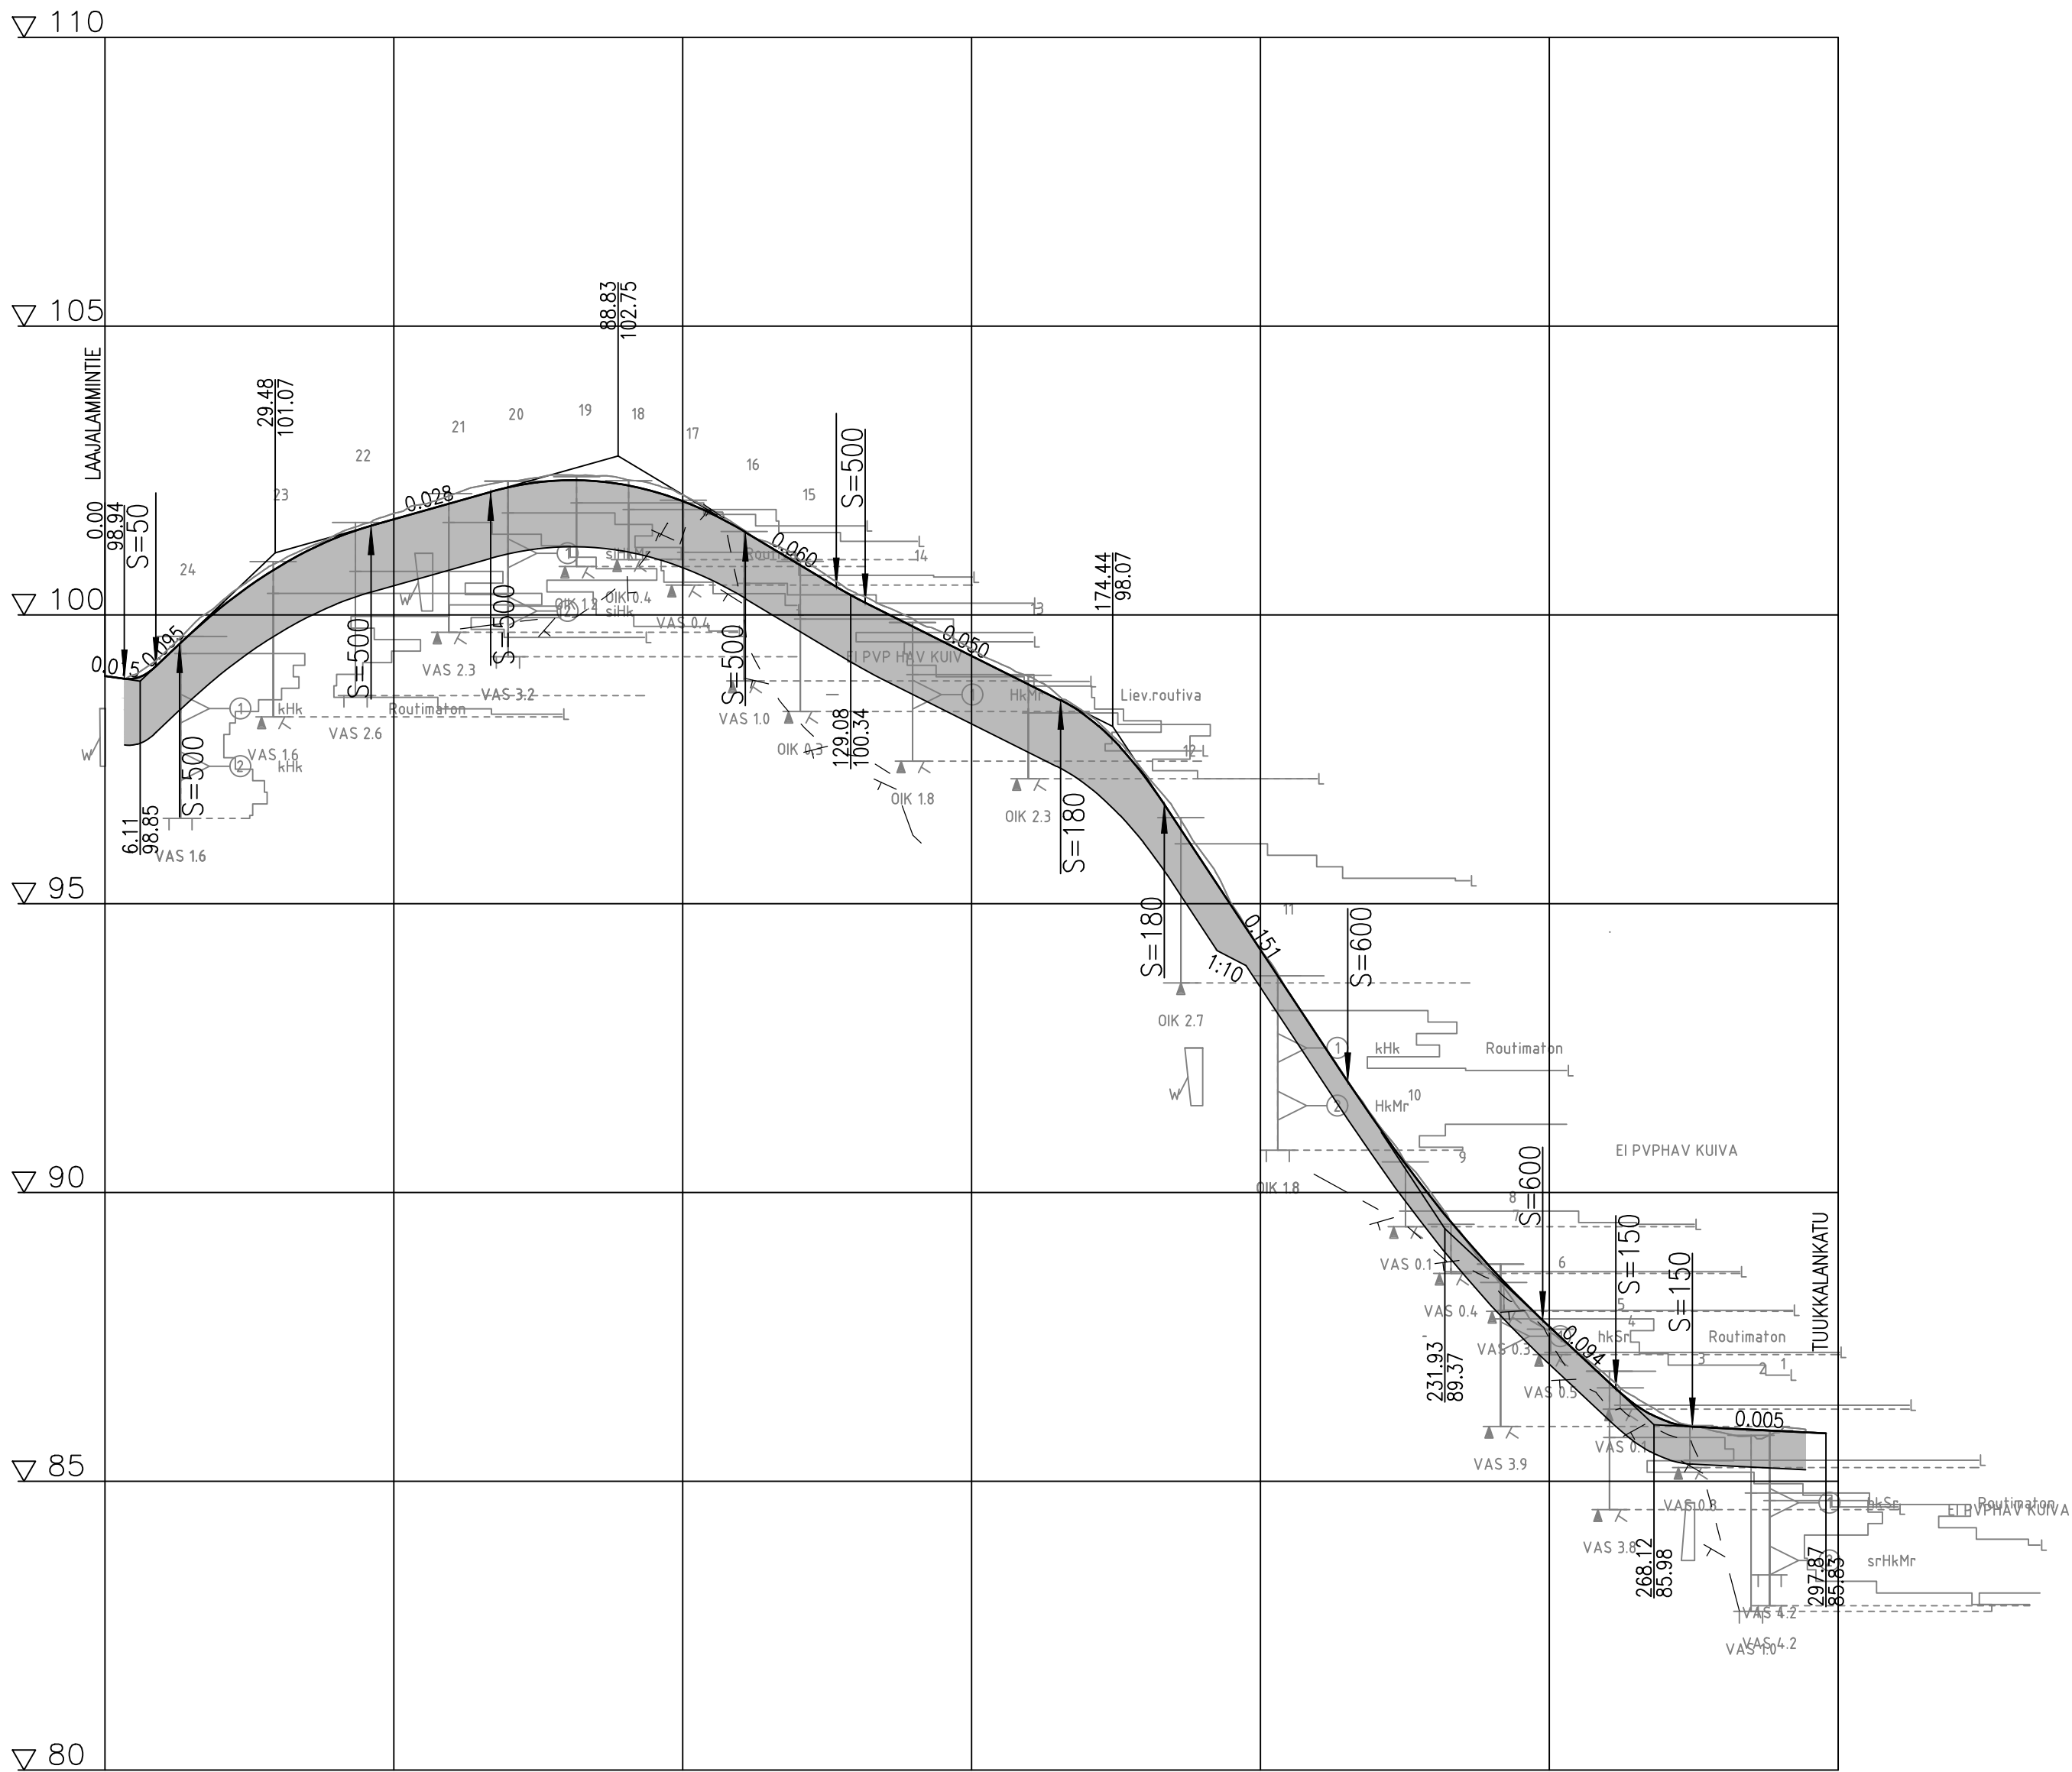

Jätevesiviemäri, sisäpohjan korkeus

Putken mitat ja laatu

Paalu, kaivoväli ja kaltevuus

Sadevesiviemäri, sisäpohjan korkeus

Putken mitat ja laatu

Paalu, kaivoväli ja kaltevuus

Vesijohto, laen korkeus

Putken mitat ja laatu

Paalu

Jätevesiviemäri nykyinen, sisäpohjan korkeus

Putken mitat ja laatu

Paalu, kaivoväli ja kaltevuus

Vesijohto nykyinen, laen korkeus

Putken mitat ja laatu

Paalu

Päällysrakenne

Putkien perustamistapa

Kaivantokaltevuus/tuenta

Matka





Kaltevuus / pyöristyssäde

Tasausviivan korkeus

Maanpinnan korkeus

Kaarevuus

Ajoradan sivukaltevuus

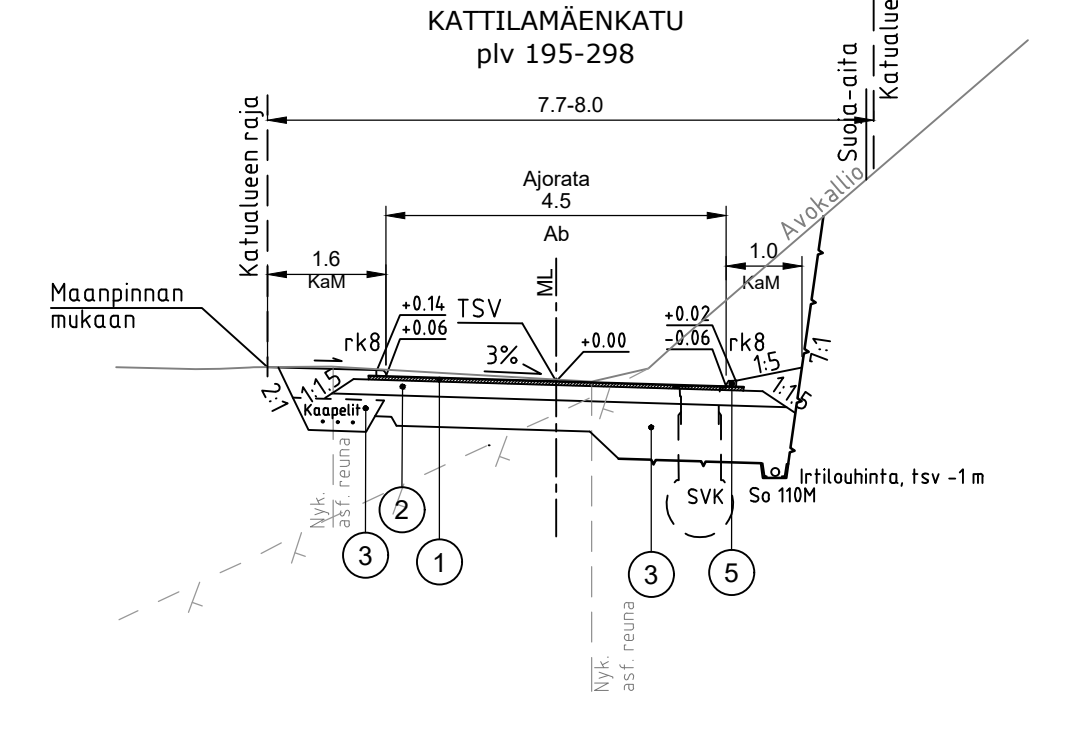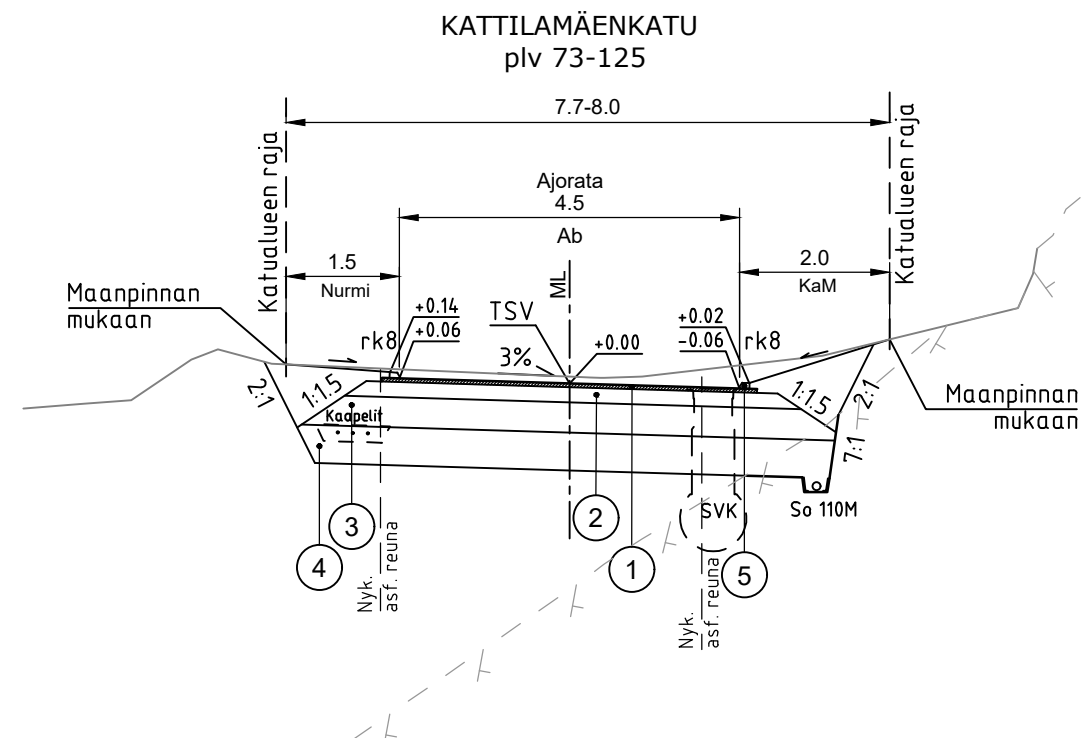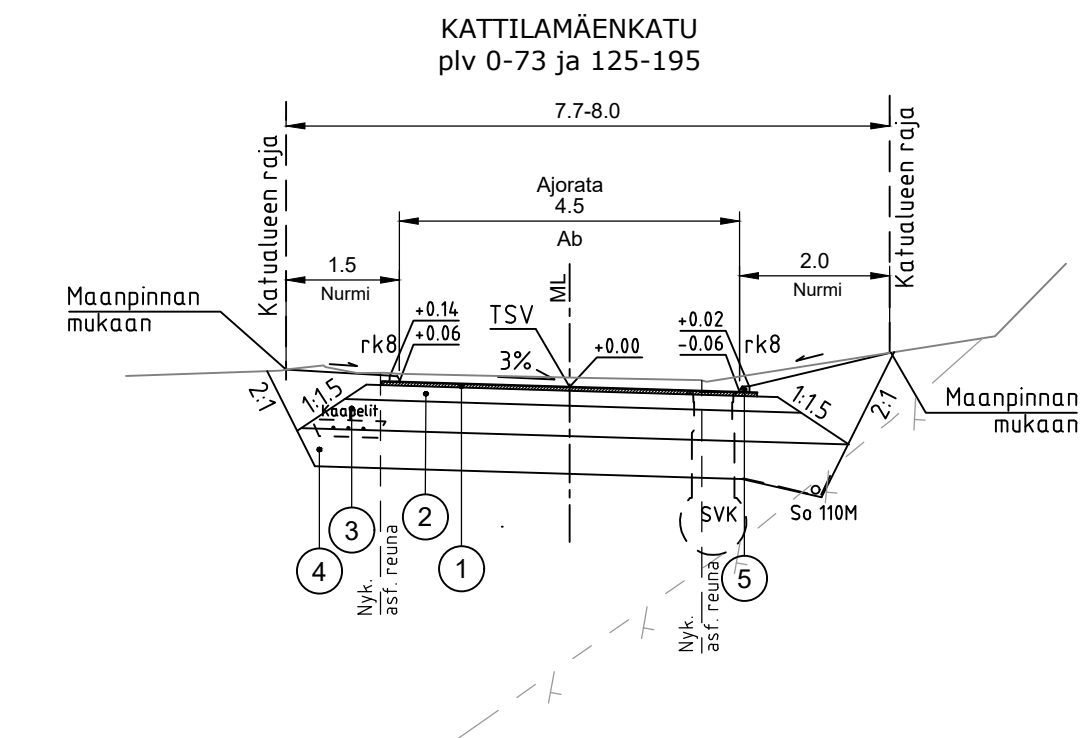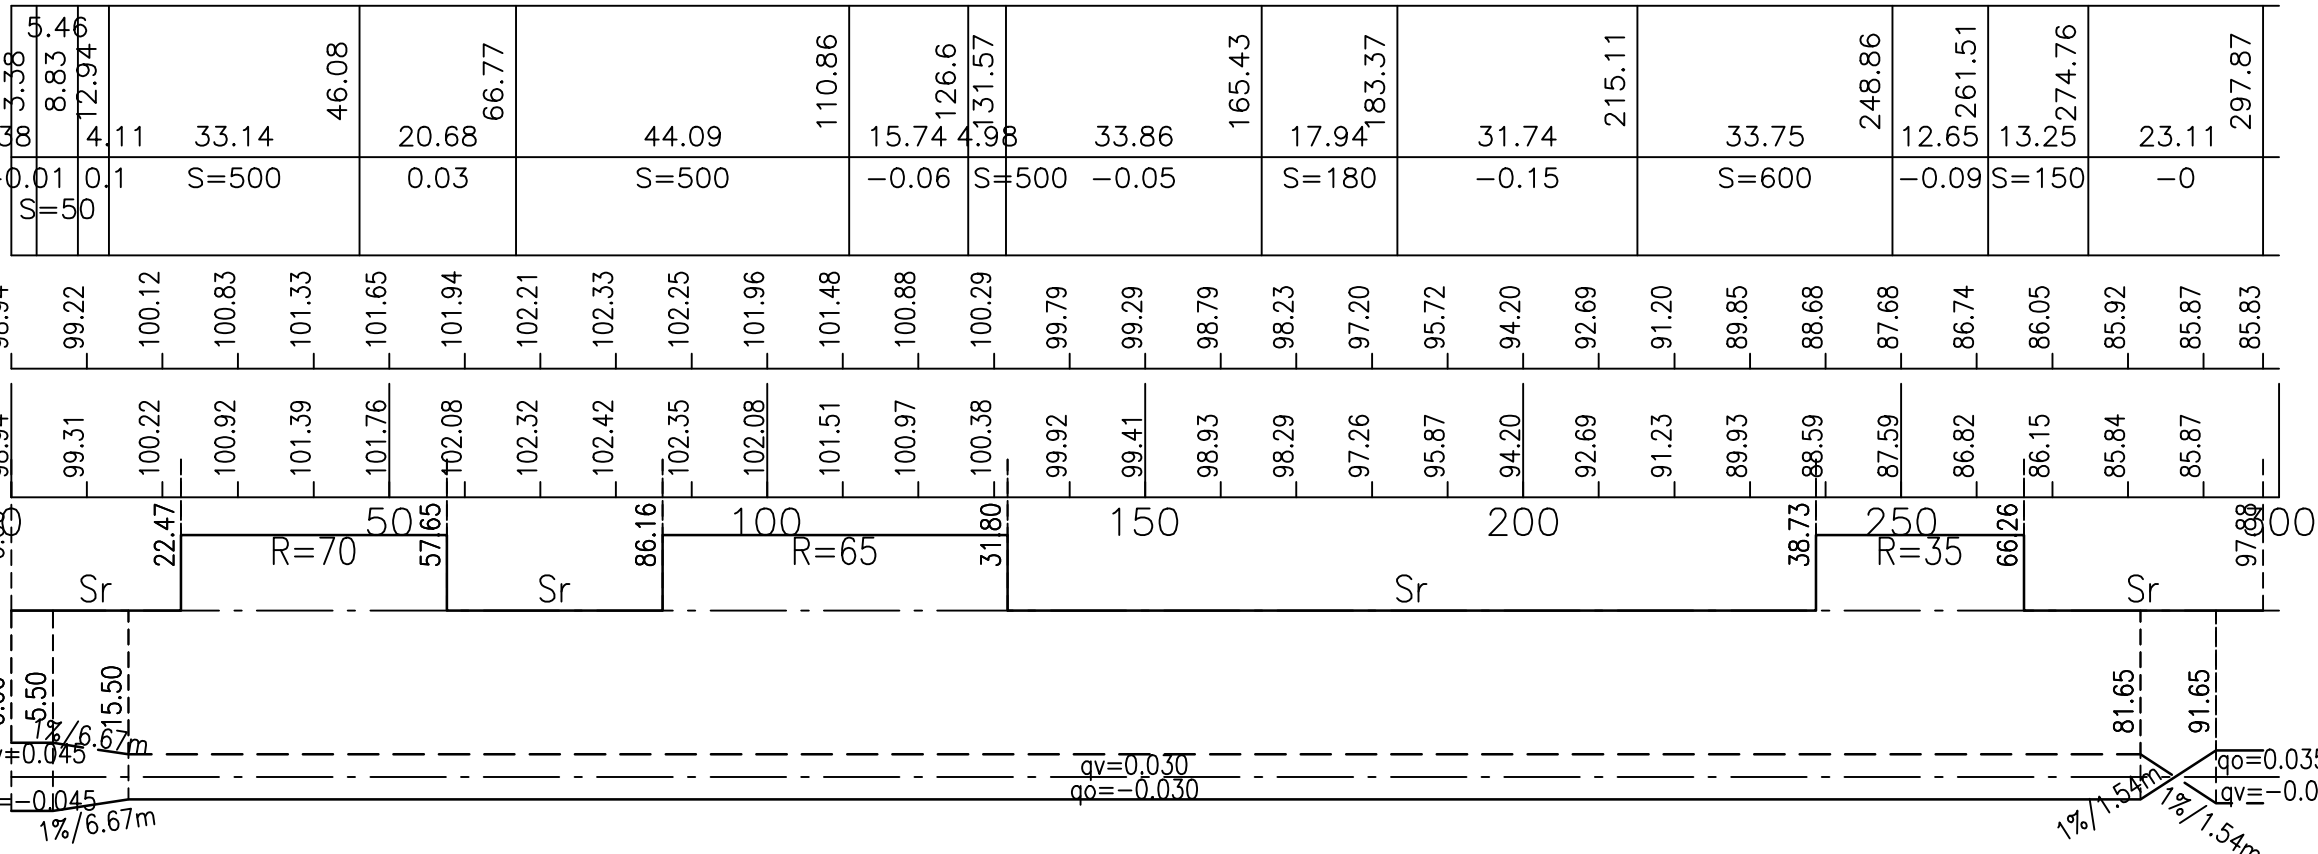

MATERIAALITAUUKKO KATU

Paällysrakenteen osat	Kerrosvahvuudet		
	5D	5F	5A
1a Kulutusk: Ab 16/120	5	5	5
2 Kantava kerros KaM 0/56	20	20	20
3 Jakava kerros KaM 0/90	40	40	-
4 Suodatinkerros Hk	-	50	-
Yhteensä cm	65	115	25

5 Liimattava betonireunatuki (näkyvä osa 8 cm)

Merkki	Muutos	Pv	Suunn.	Tark.
Piir.nimi	KATTILAMÄENKATU		Piir.nro	111362-6
Piir.laji	KATUSUUNNITELMA		Säilytys	
Piir.sisältö	PITUUSLEIKKAUS TYYPPIPOIKKILEIKKAUKSET		Suhde	1:1000/1:100 1:100
MIKKELIN KAUPUNKI ASUMISEN JA TOIMINTA- YMPÄRISTÖN PALVELUALUE KAUPUNKIYMPÄRISTÖ Maaherrankatu 9-11 50100 Mikkeli puh 015-1941			Laat.pv	2.2.2026
Tark.	Suunn.		Hyv.pv	
			Luov.pv	
Hyväks.	Piir.t.	Vesilaitos hyv.		

RAMBOLL

Ramboll
Jätkänselänkatu 33
50130 Mikkeli
puh. 040 861 9314

Suunn. ala

Työno

Piirustusto

Piirustuksia

Huufos

Hyv.

MVal

Suunn.

Piir.t.

pvm