
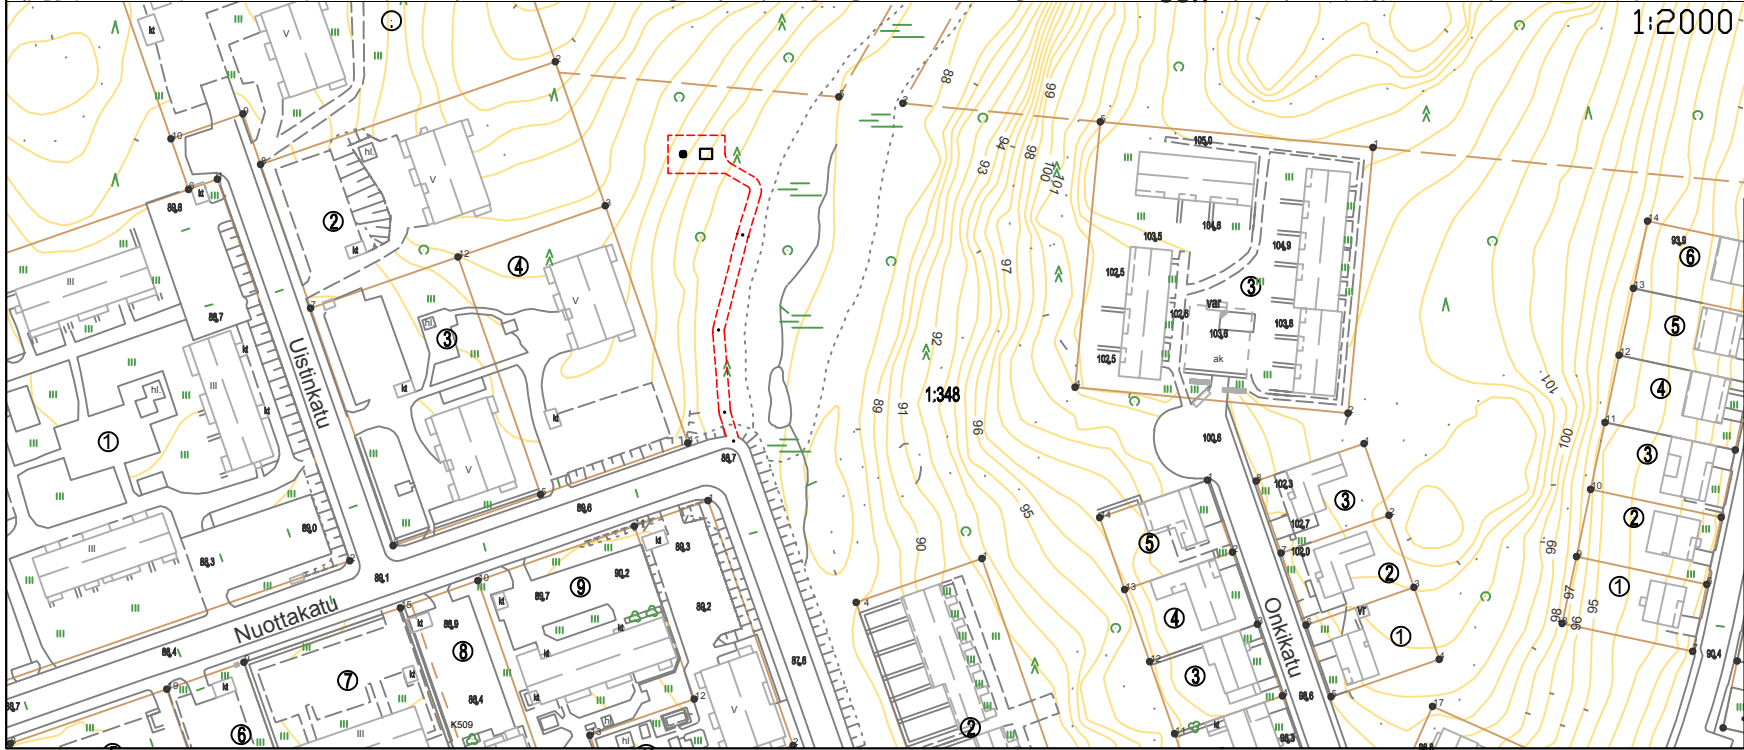


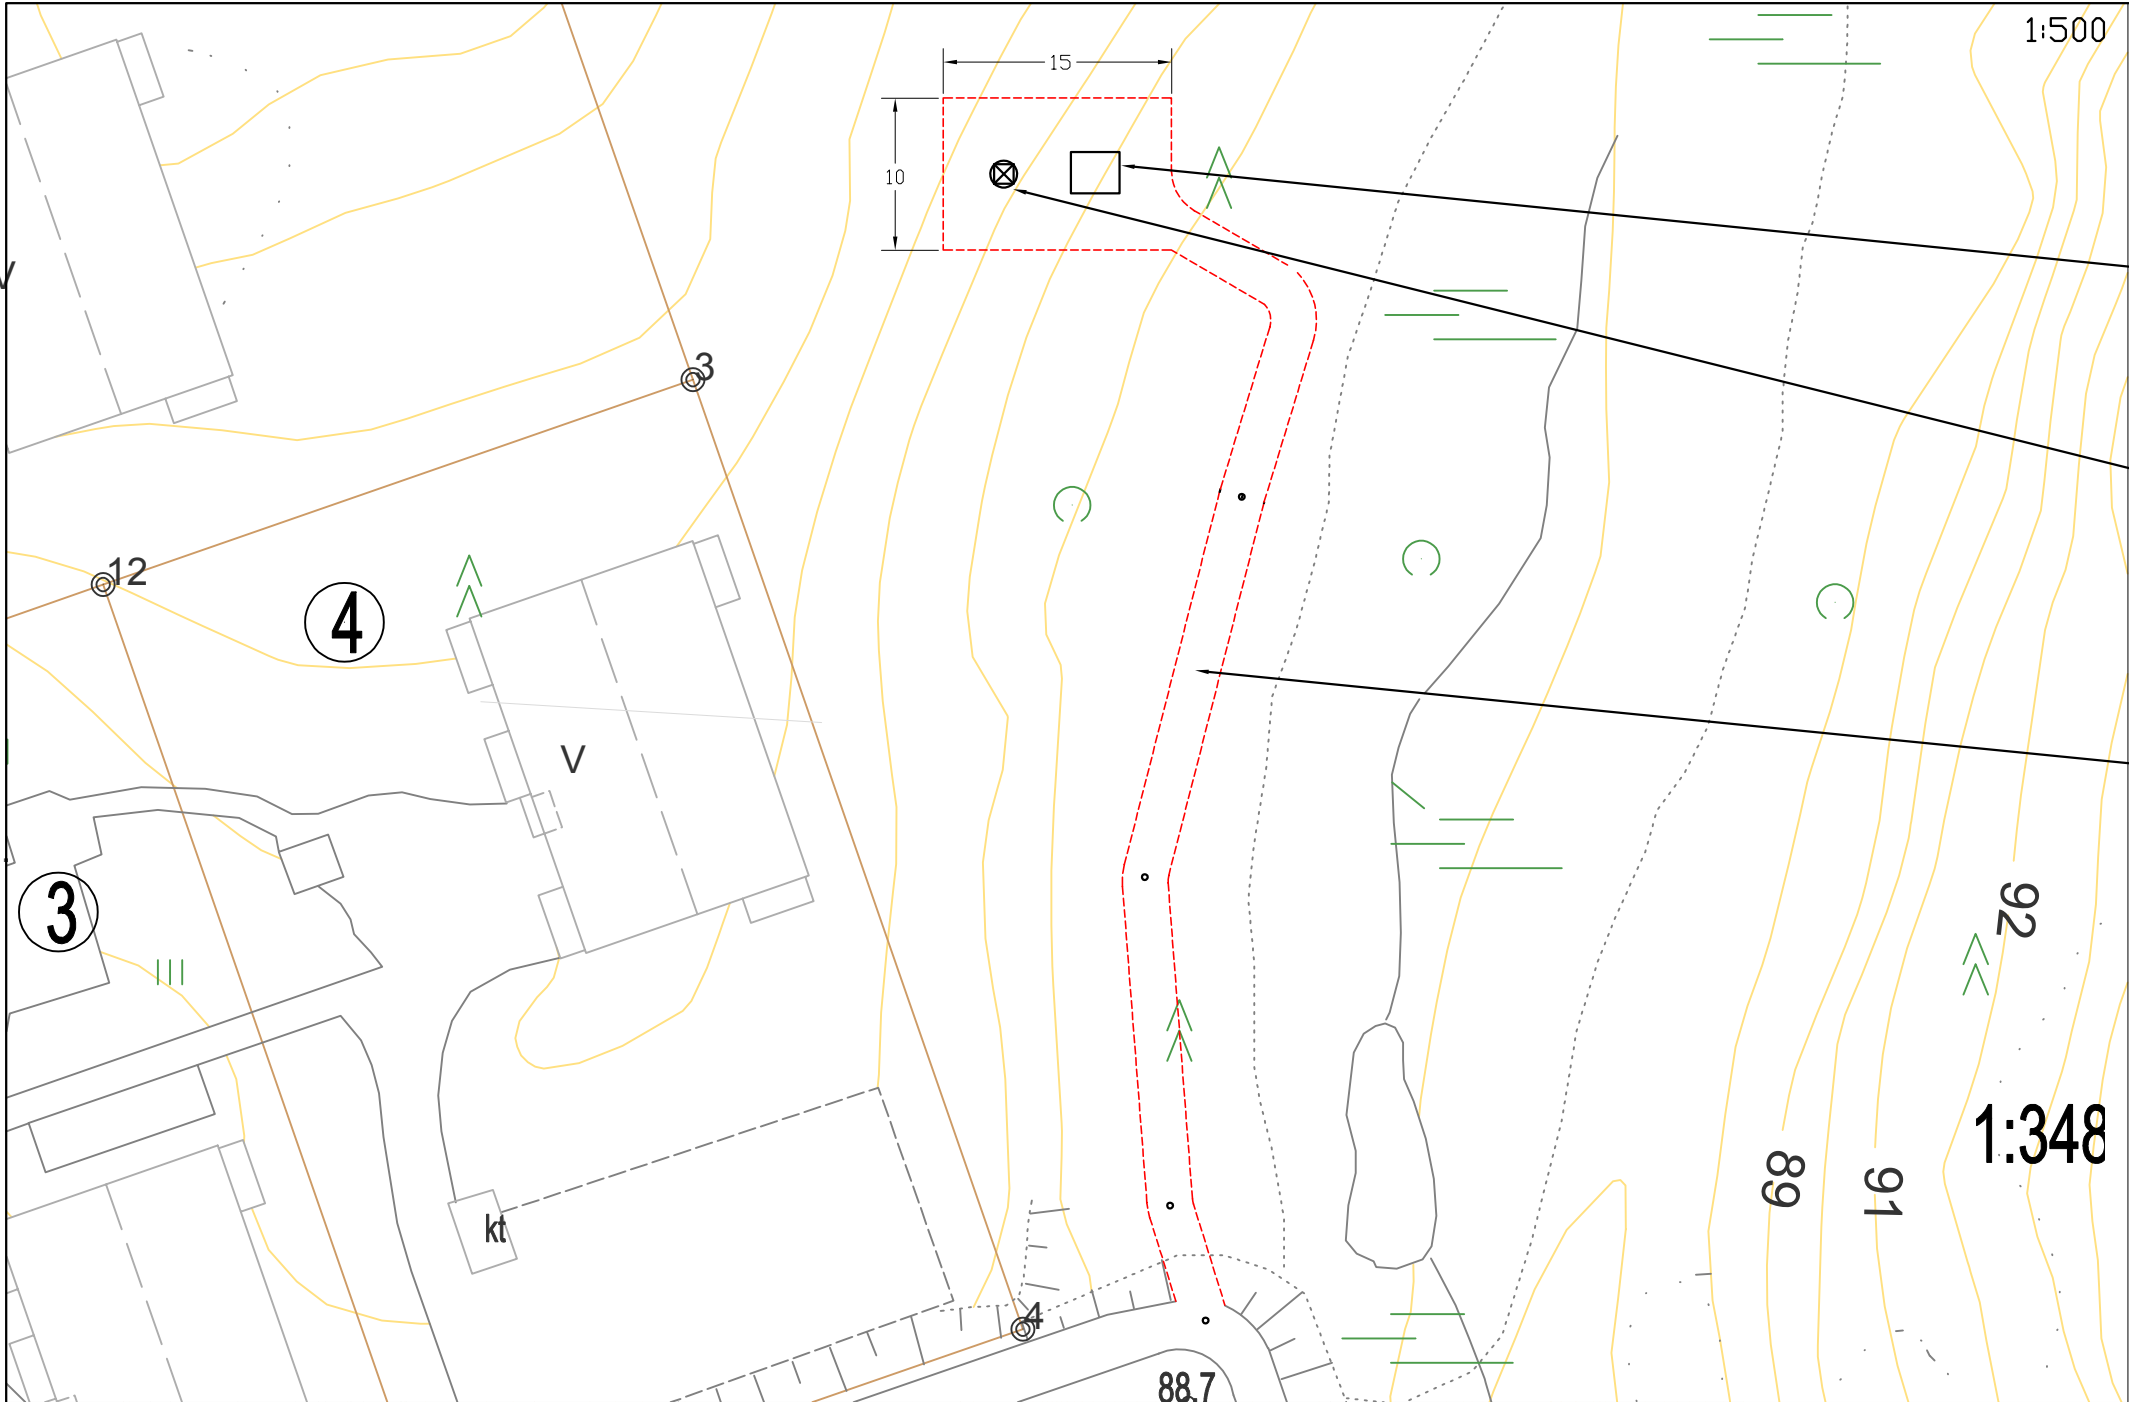

Maston keskipisteen koordinaatit ETRS-GK27:
X=27516283.5130 Y=6842044.8180

k.osa/ kylä	kortteli/ tila	Tontti/ Rn:o	Viranomaisen merkintöjä	
Rakennustoimenpide			Piirustustyyppi	Juokseva nro
UUSI			PÄÄPIIRUSTUS	
Rakennuskohteen nimi ja osoite			Piirustuksen sisältö	Mittakaava
MPY Telecom Oyj			Asemakuva	1:500
48m vapaastiseisova masto			.	1:2000
Mikkeli				
Nuottakatu				
Aerial Oy			Suunn.ala	Tiedosto
			ARK	
suunn.(nimi, tutkinto, allekirj.) Arno Tiihonen, ins.			Työnro	Muutos
			piirt. AT	pvm 10.12.2025