

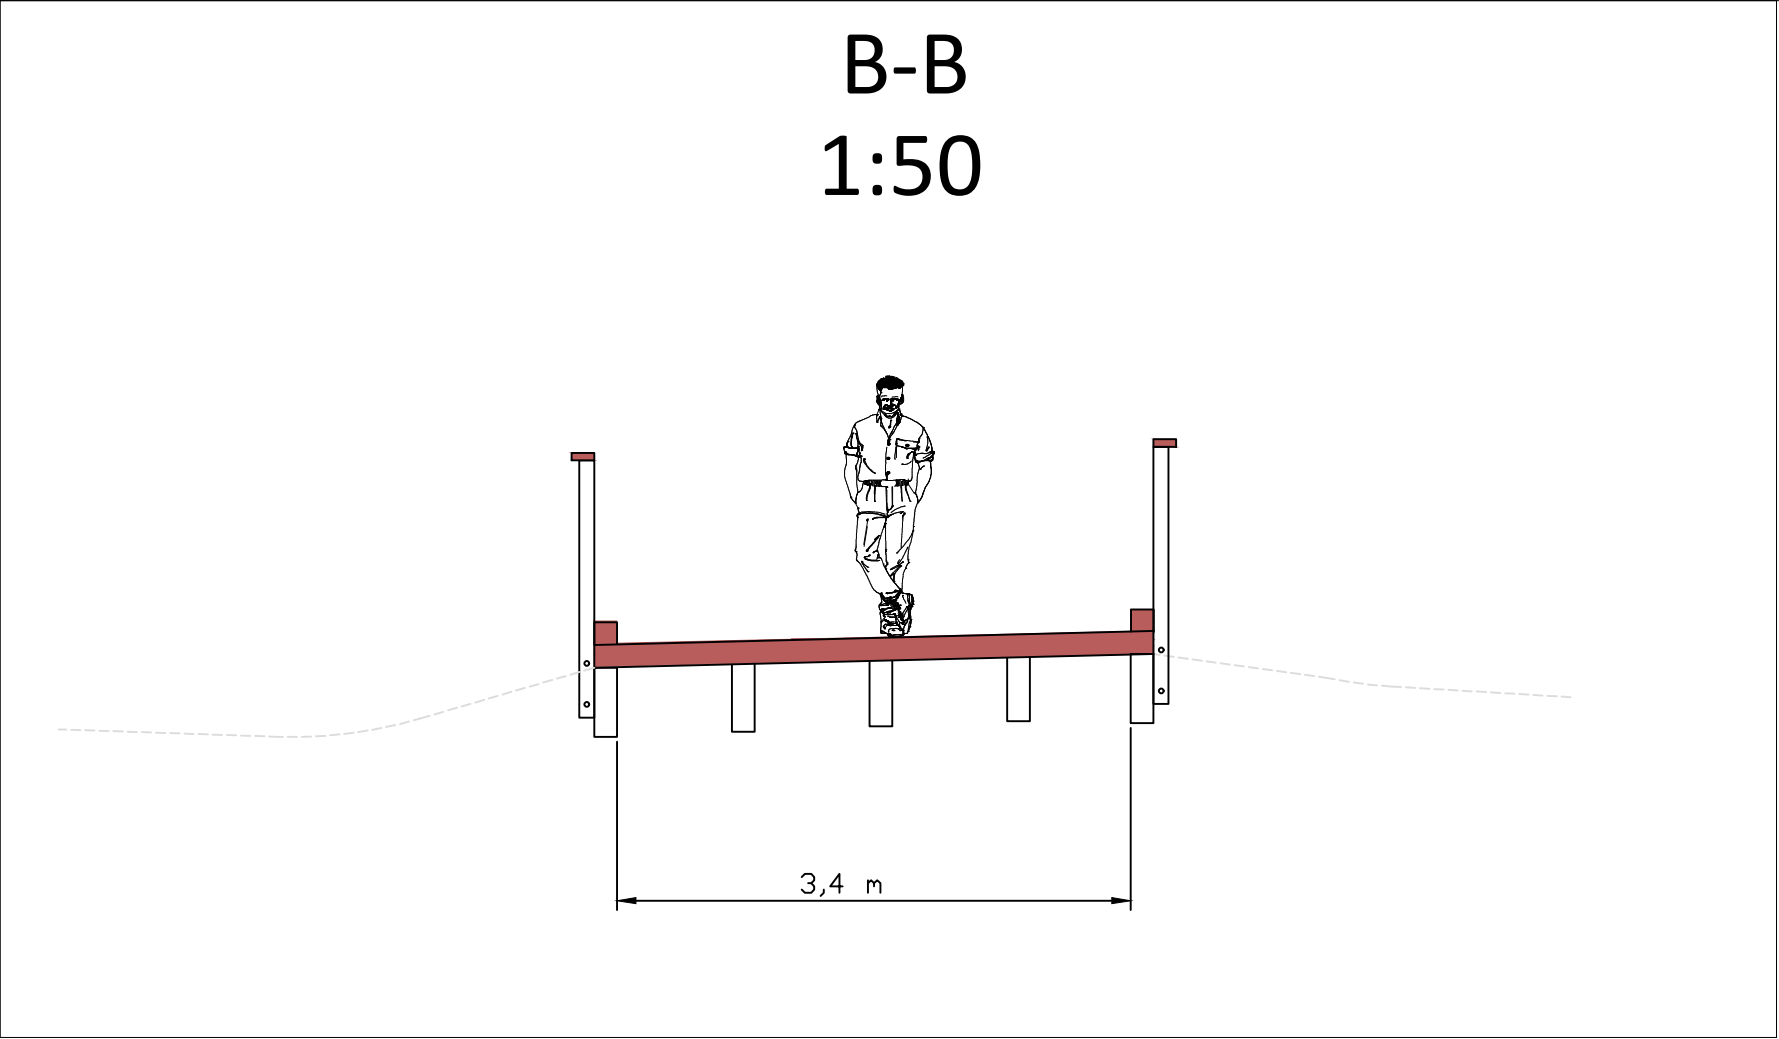


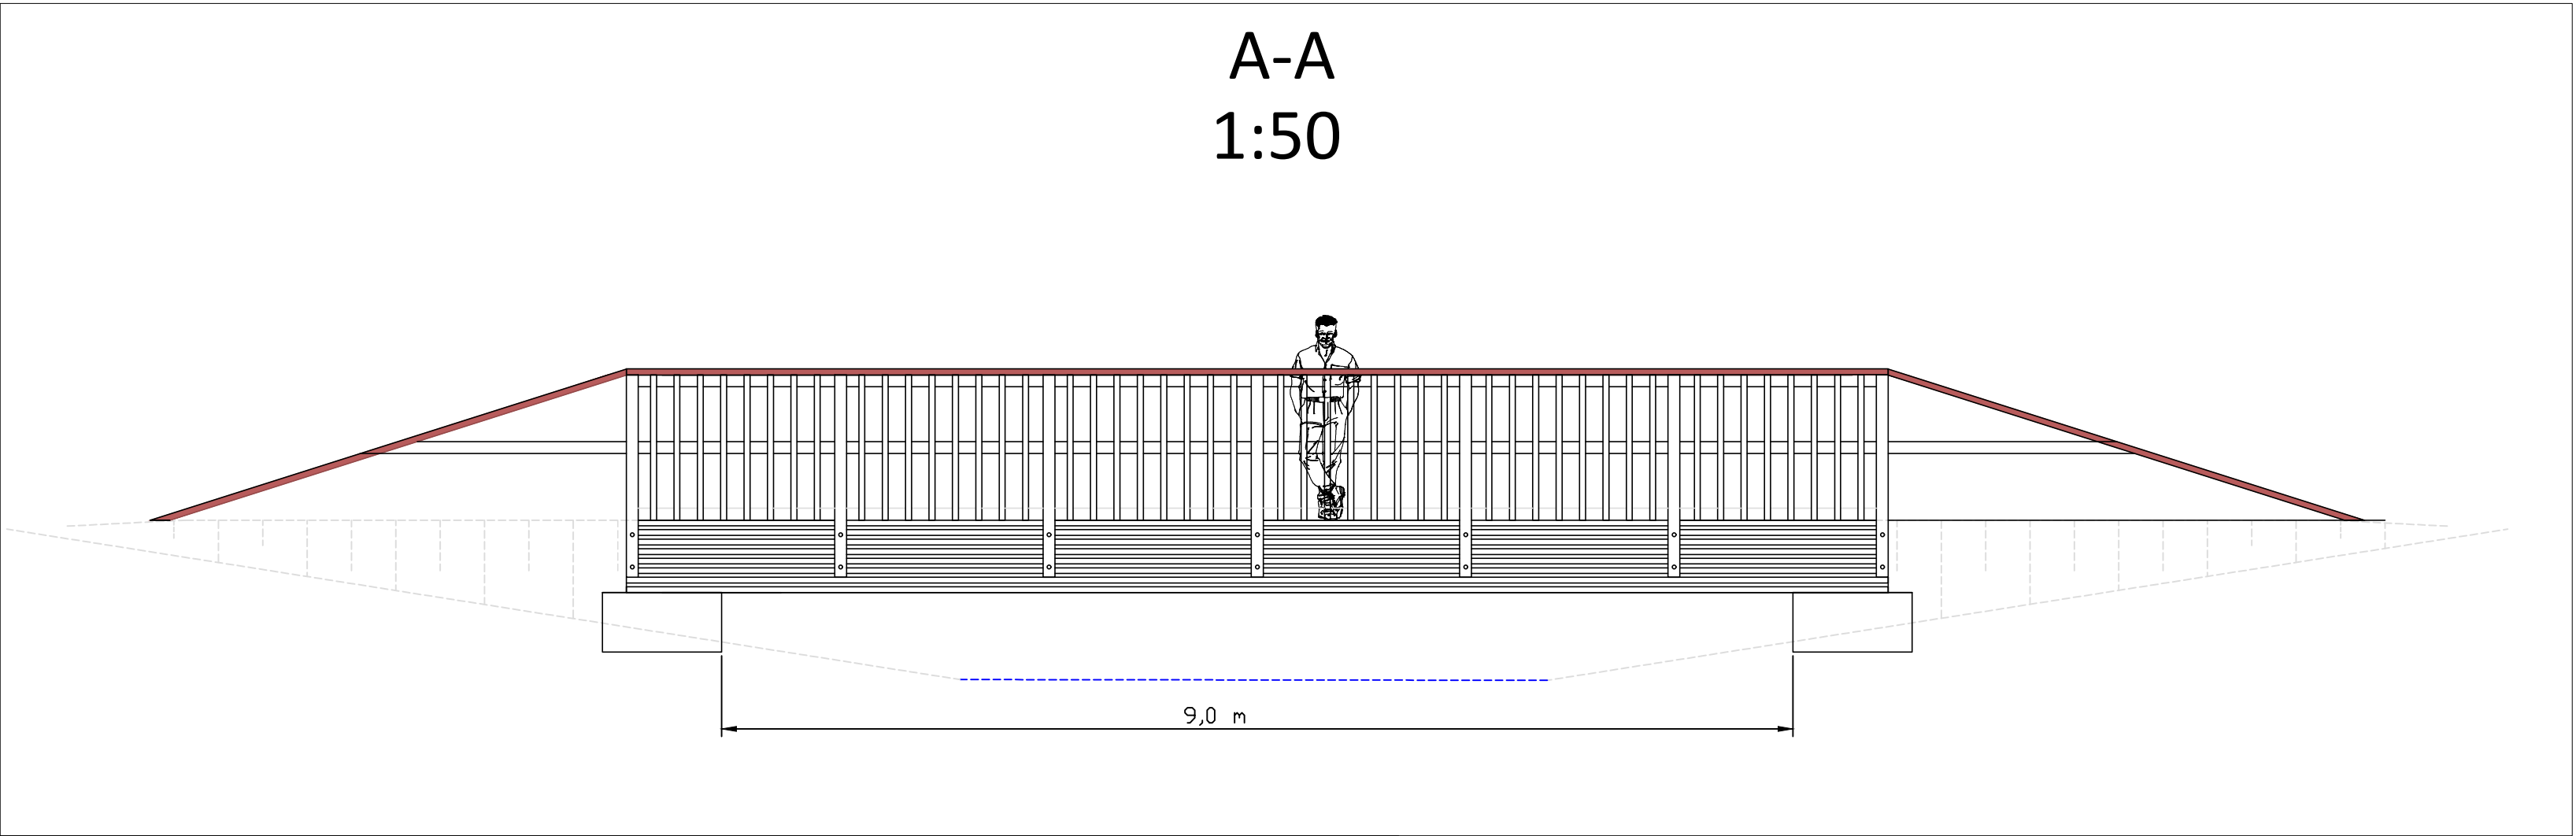

Savilahdenpuiston silta (SK6019)

Uusitaan silta esteettämäksi

- jänneväli 10 m (siltaaukko 9 m)
- Silanleveys 3,4 m
- puurakenteinen
- perustus 0,5*1*3,7 m betoni
- Sillankaiteet sillan tyypikuvan mukaisesti.

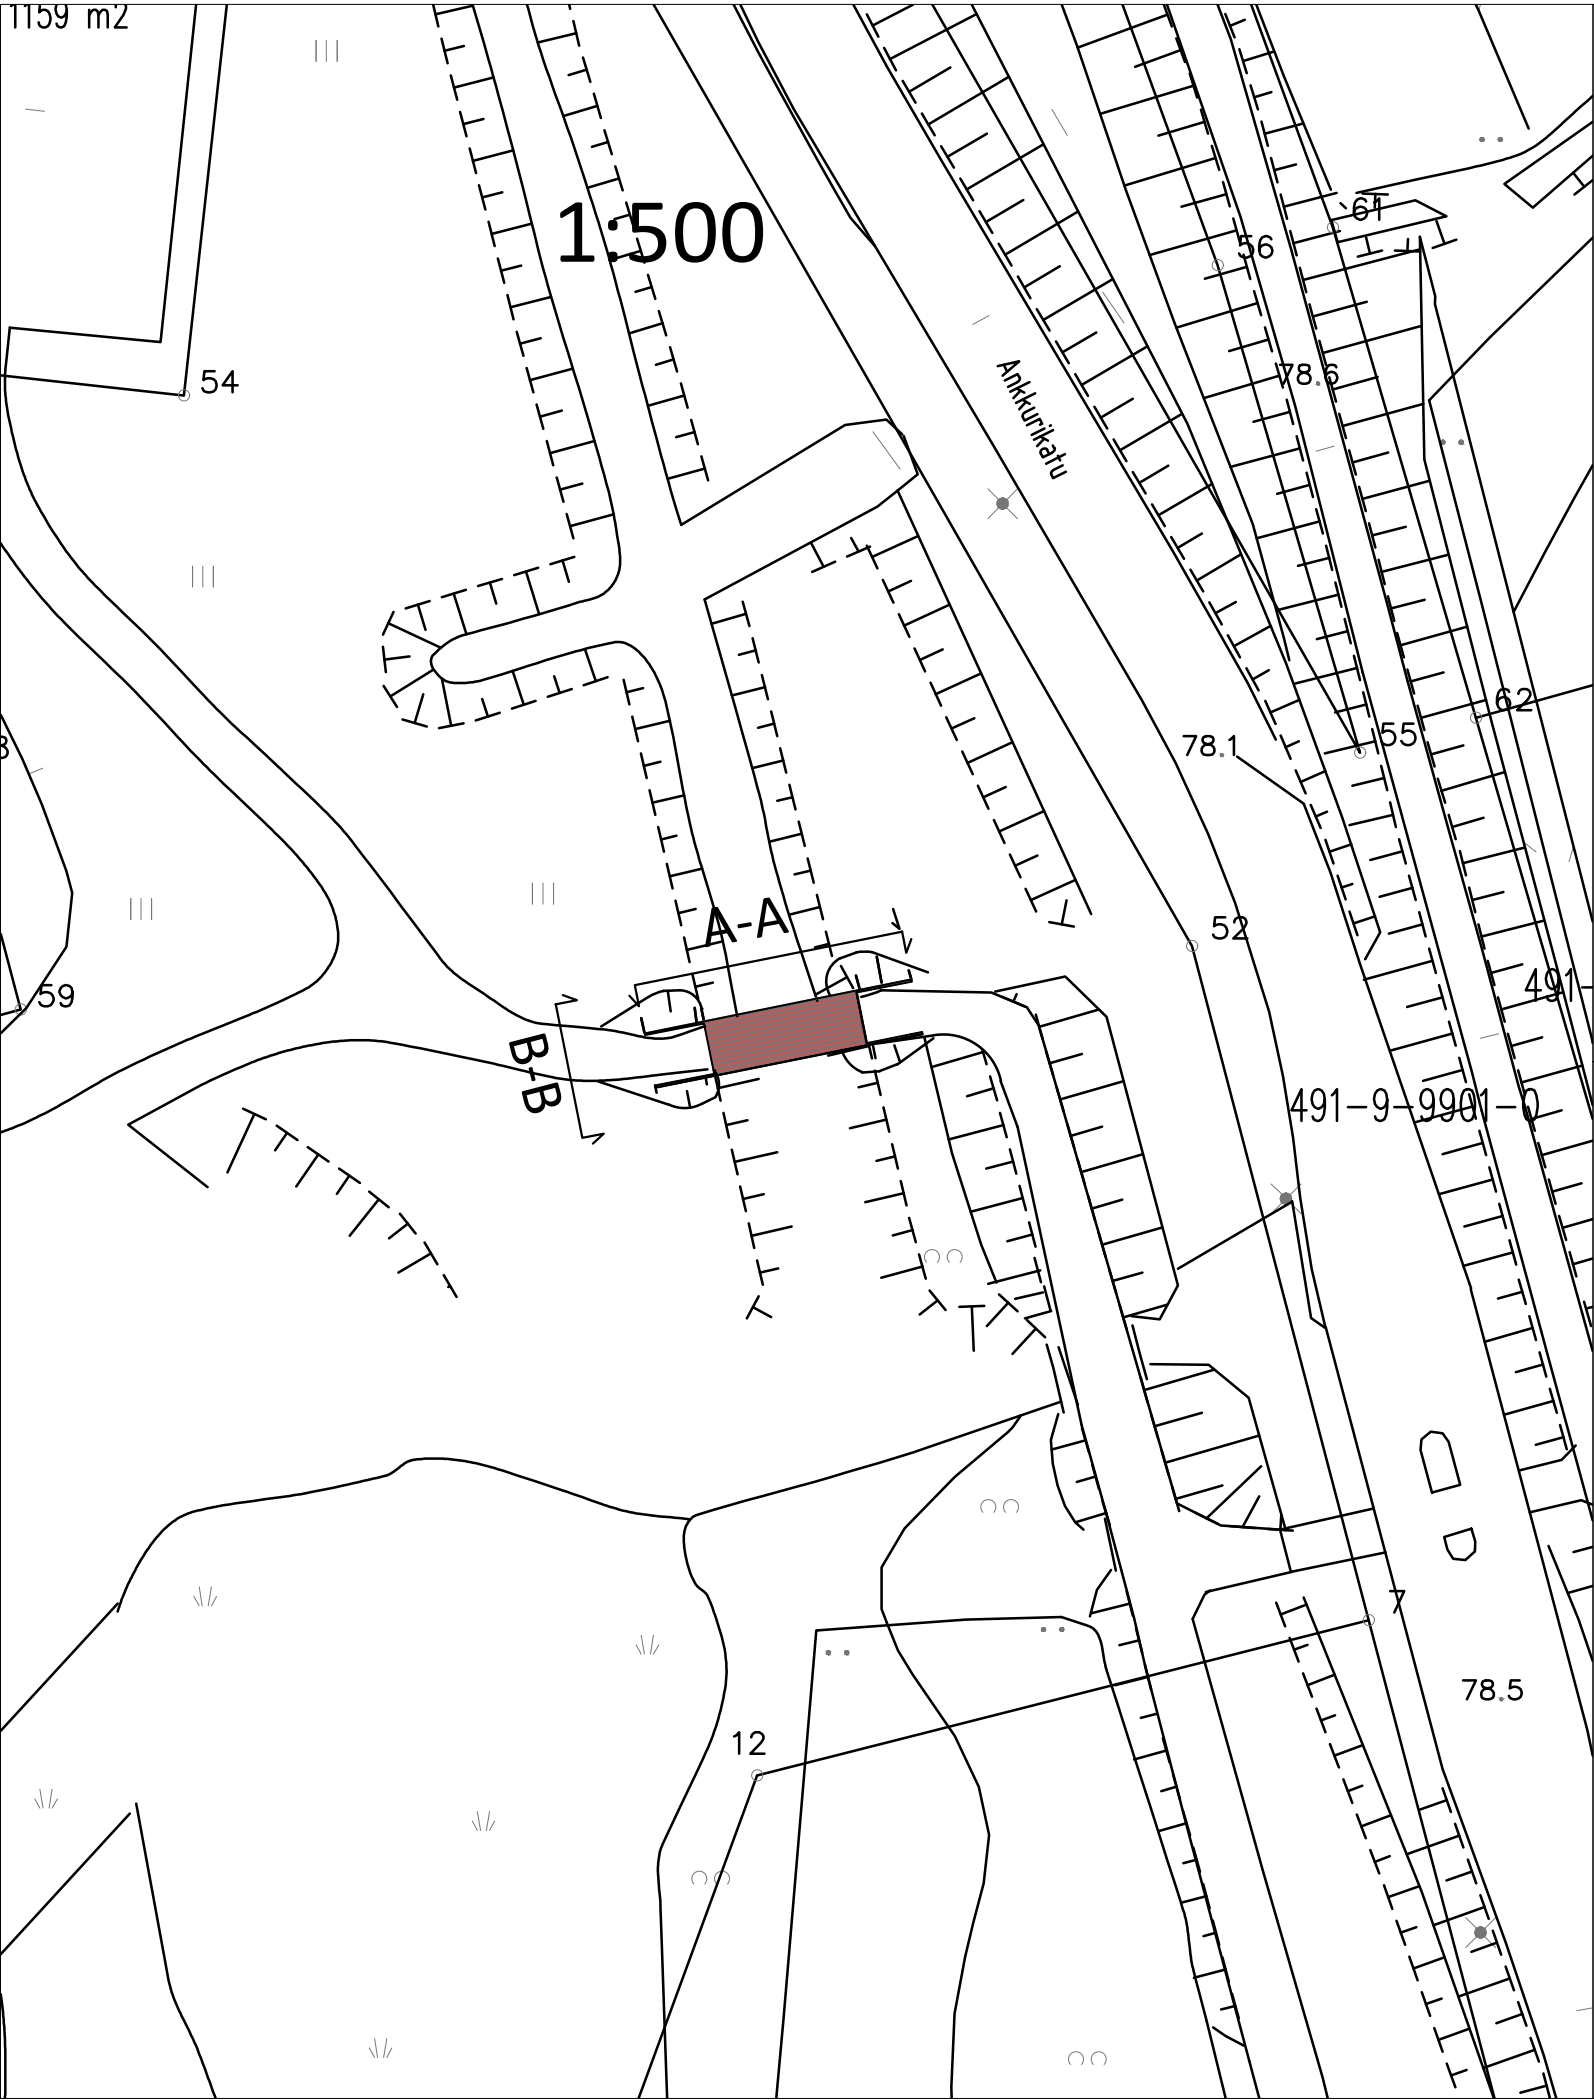

Suunnitelman koordinaattijärjestelmä: ETRS-GK27/EPsg:3881
Suunnitelman korkeusjärjestelmä:N2000

Merkki	Muutos		Pv	Suunn.	Tark.
Piir.nimi	SK-6019 SAVILAHDENPUISTO PUISTOSILLAN UUSIMINEN			Piir.nro	12165
Piir.laji				Säilytys	
Piir.sisältö	Asemapiirustus Leikkaukset Sijaintikartta			Mittakaava	1:500
					1:50
	MIKKELI MIKKELIN KAUPUNKI ASUMISEN JA TOIMINTA- YMPÄRISTÖN PALVELUALUE KAUPUNKIYMPÄRISTÖ Maaherrankatu 9-11 50100 Mikkelä puh 015-1941			Laat.pv	9.7.2026
				Hyv.pv	
Tark.	Suunn. J.Lehtikanto			Luov.pv	
Hyväks.				Piir. J.Lehtikanto	Vesilaitos hyv.