
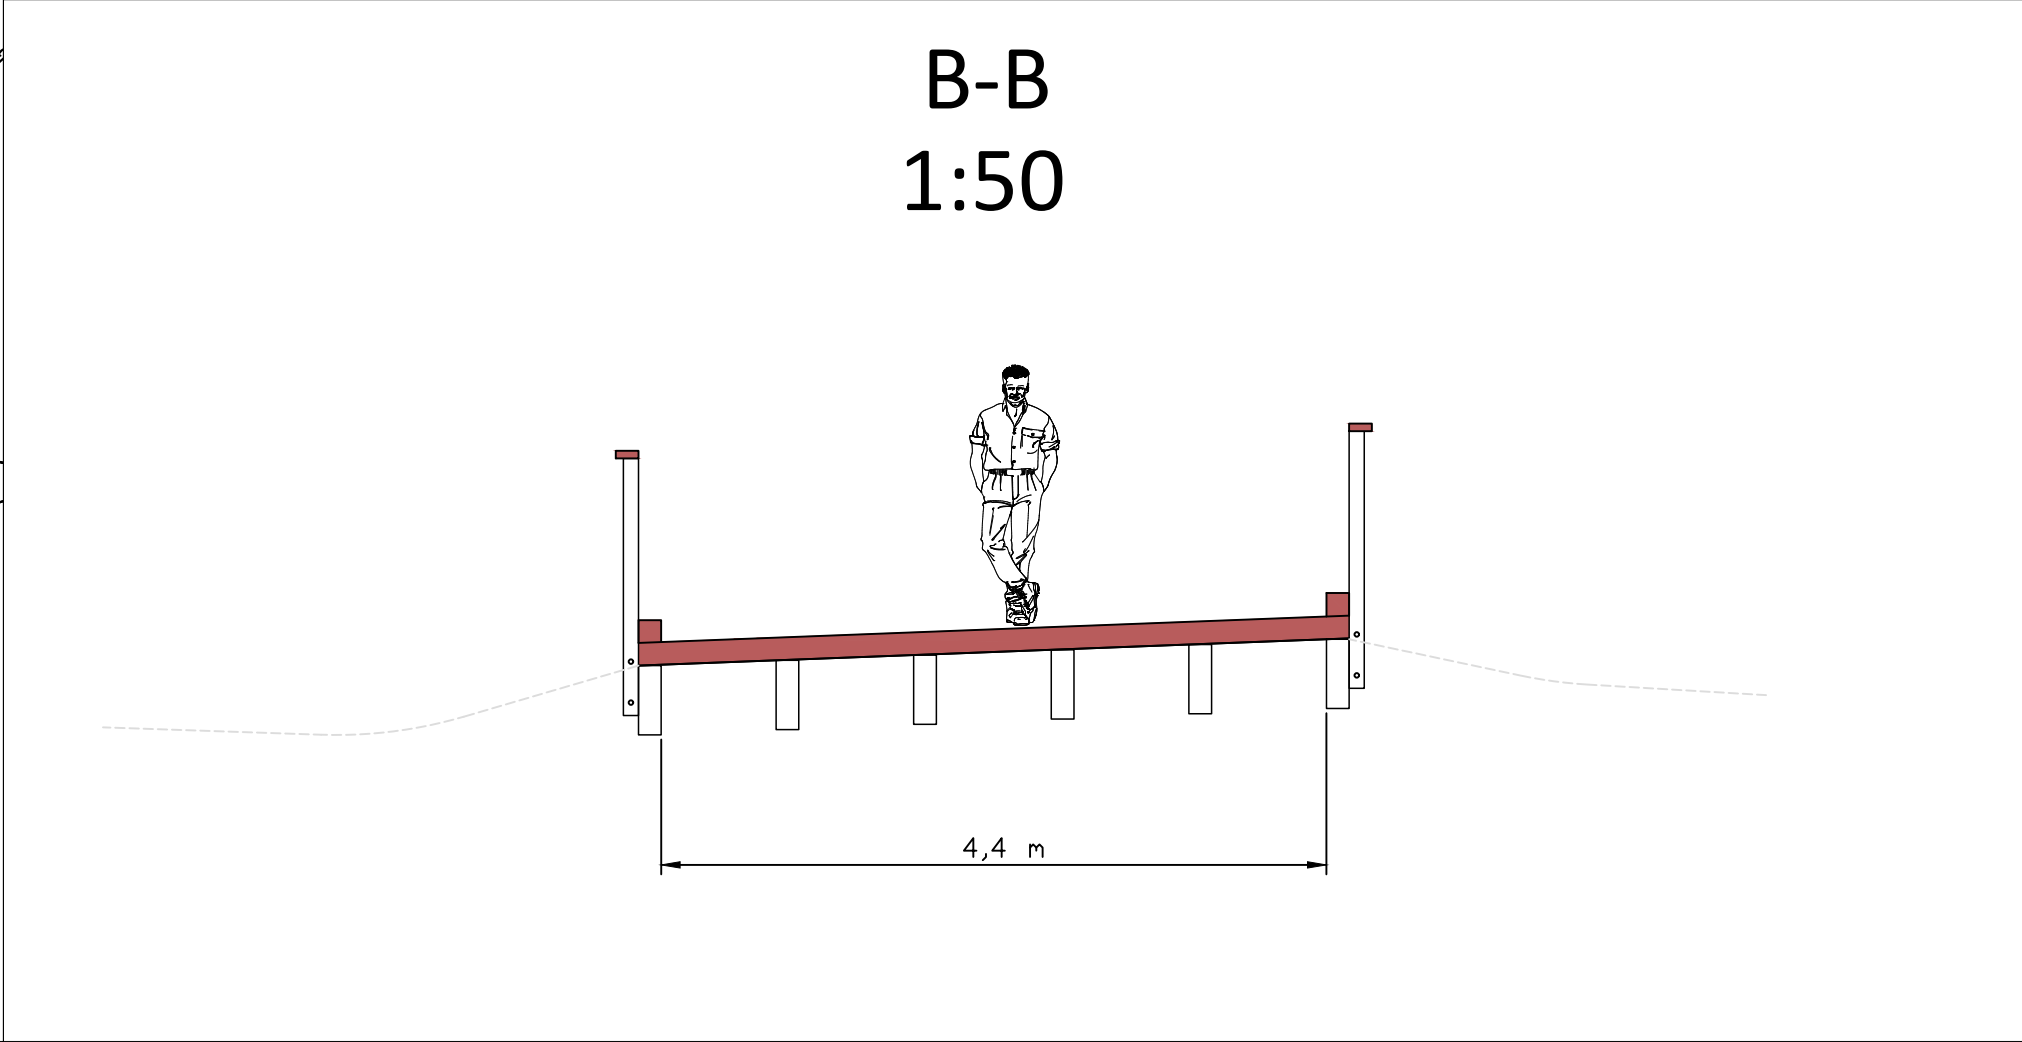
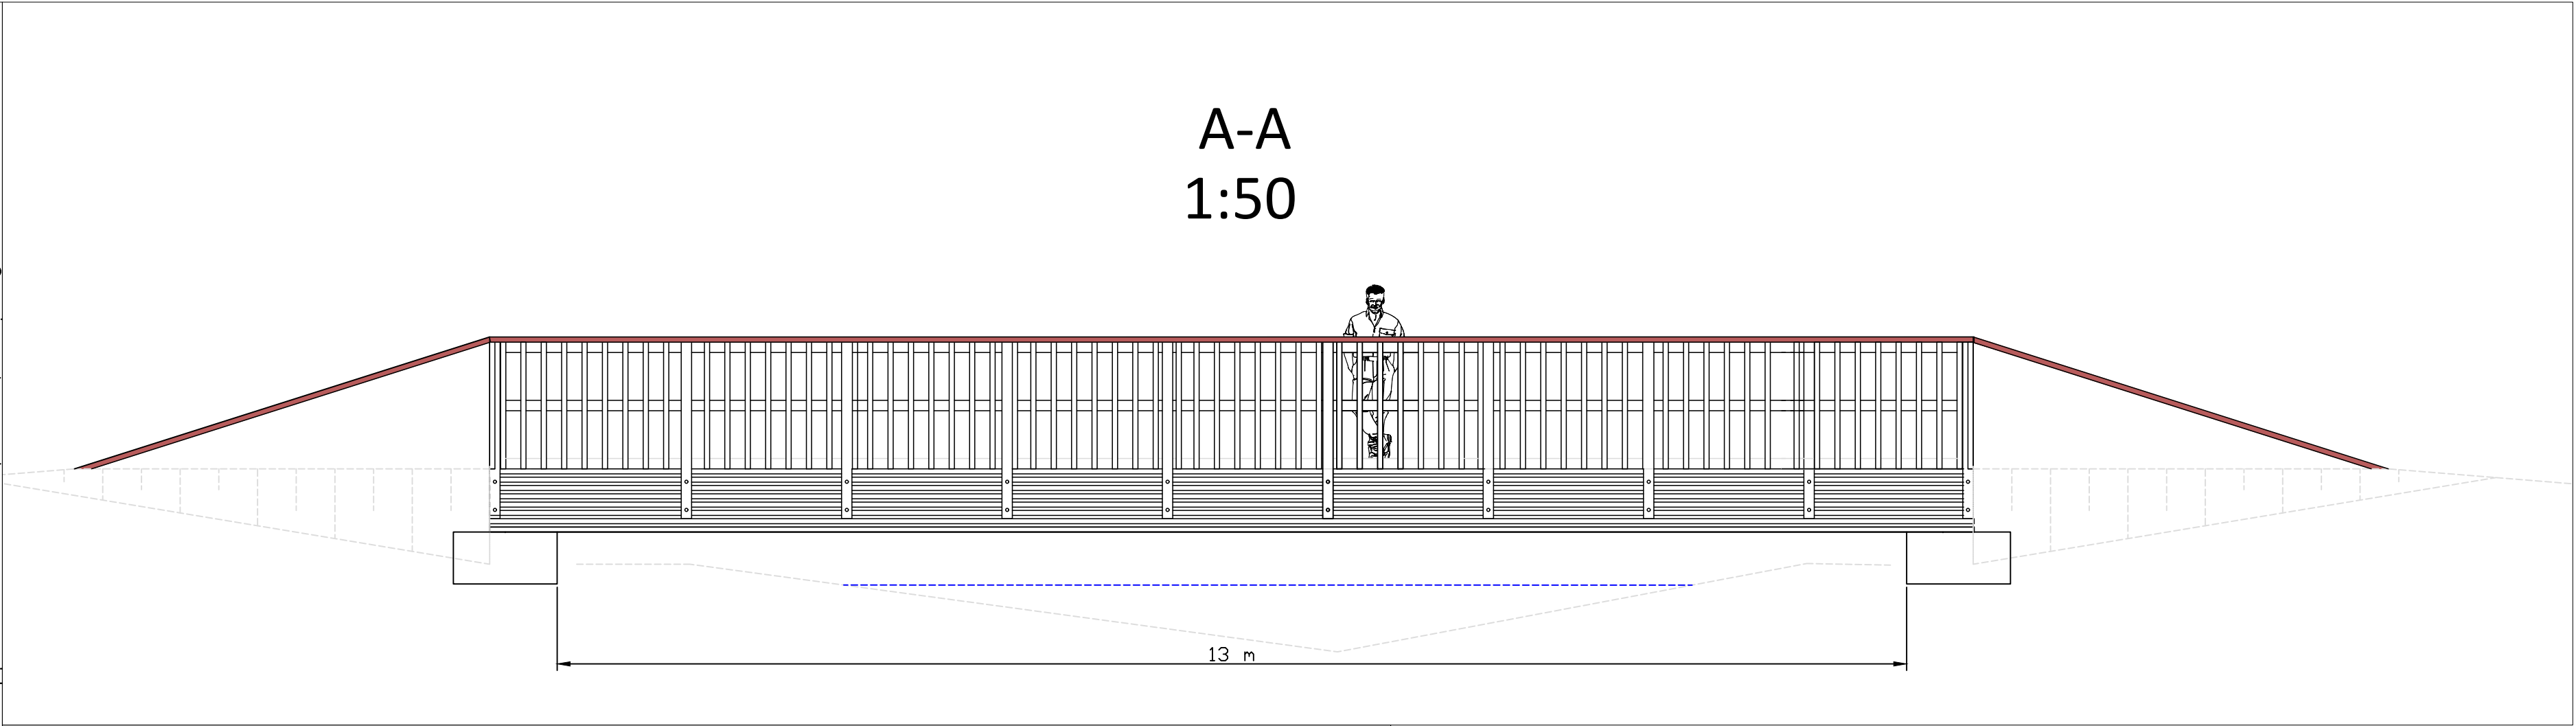


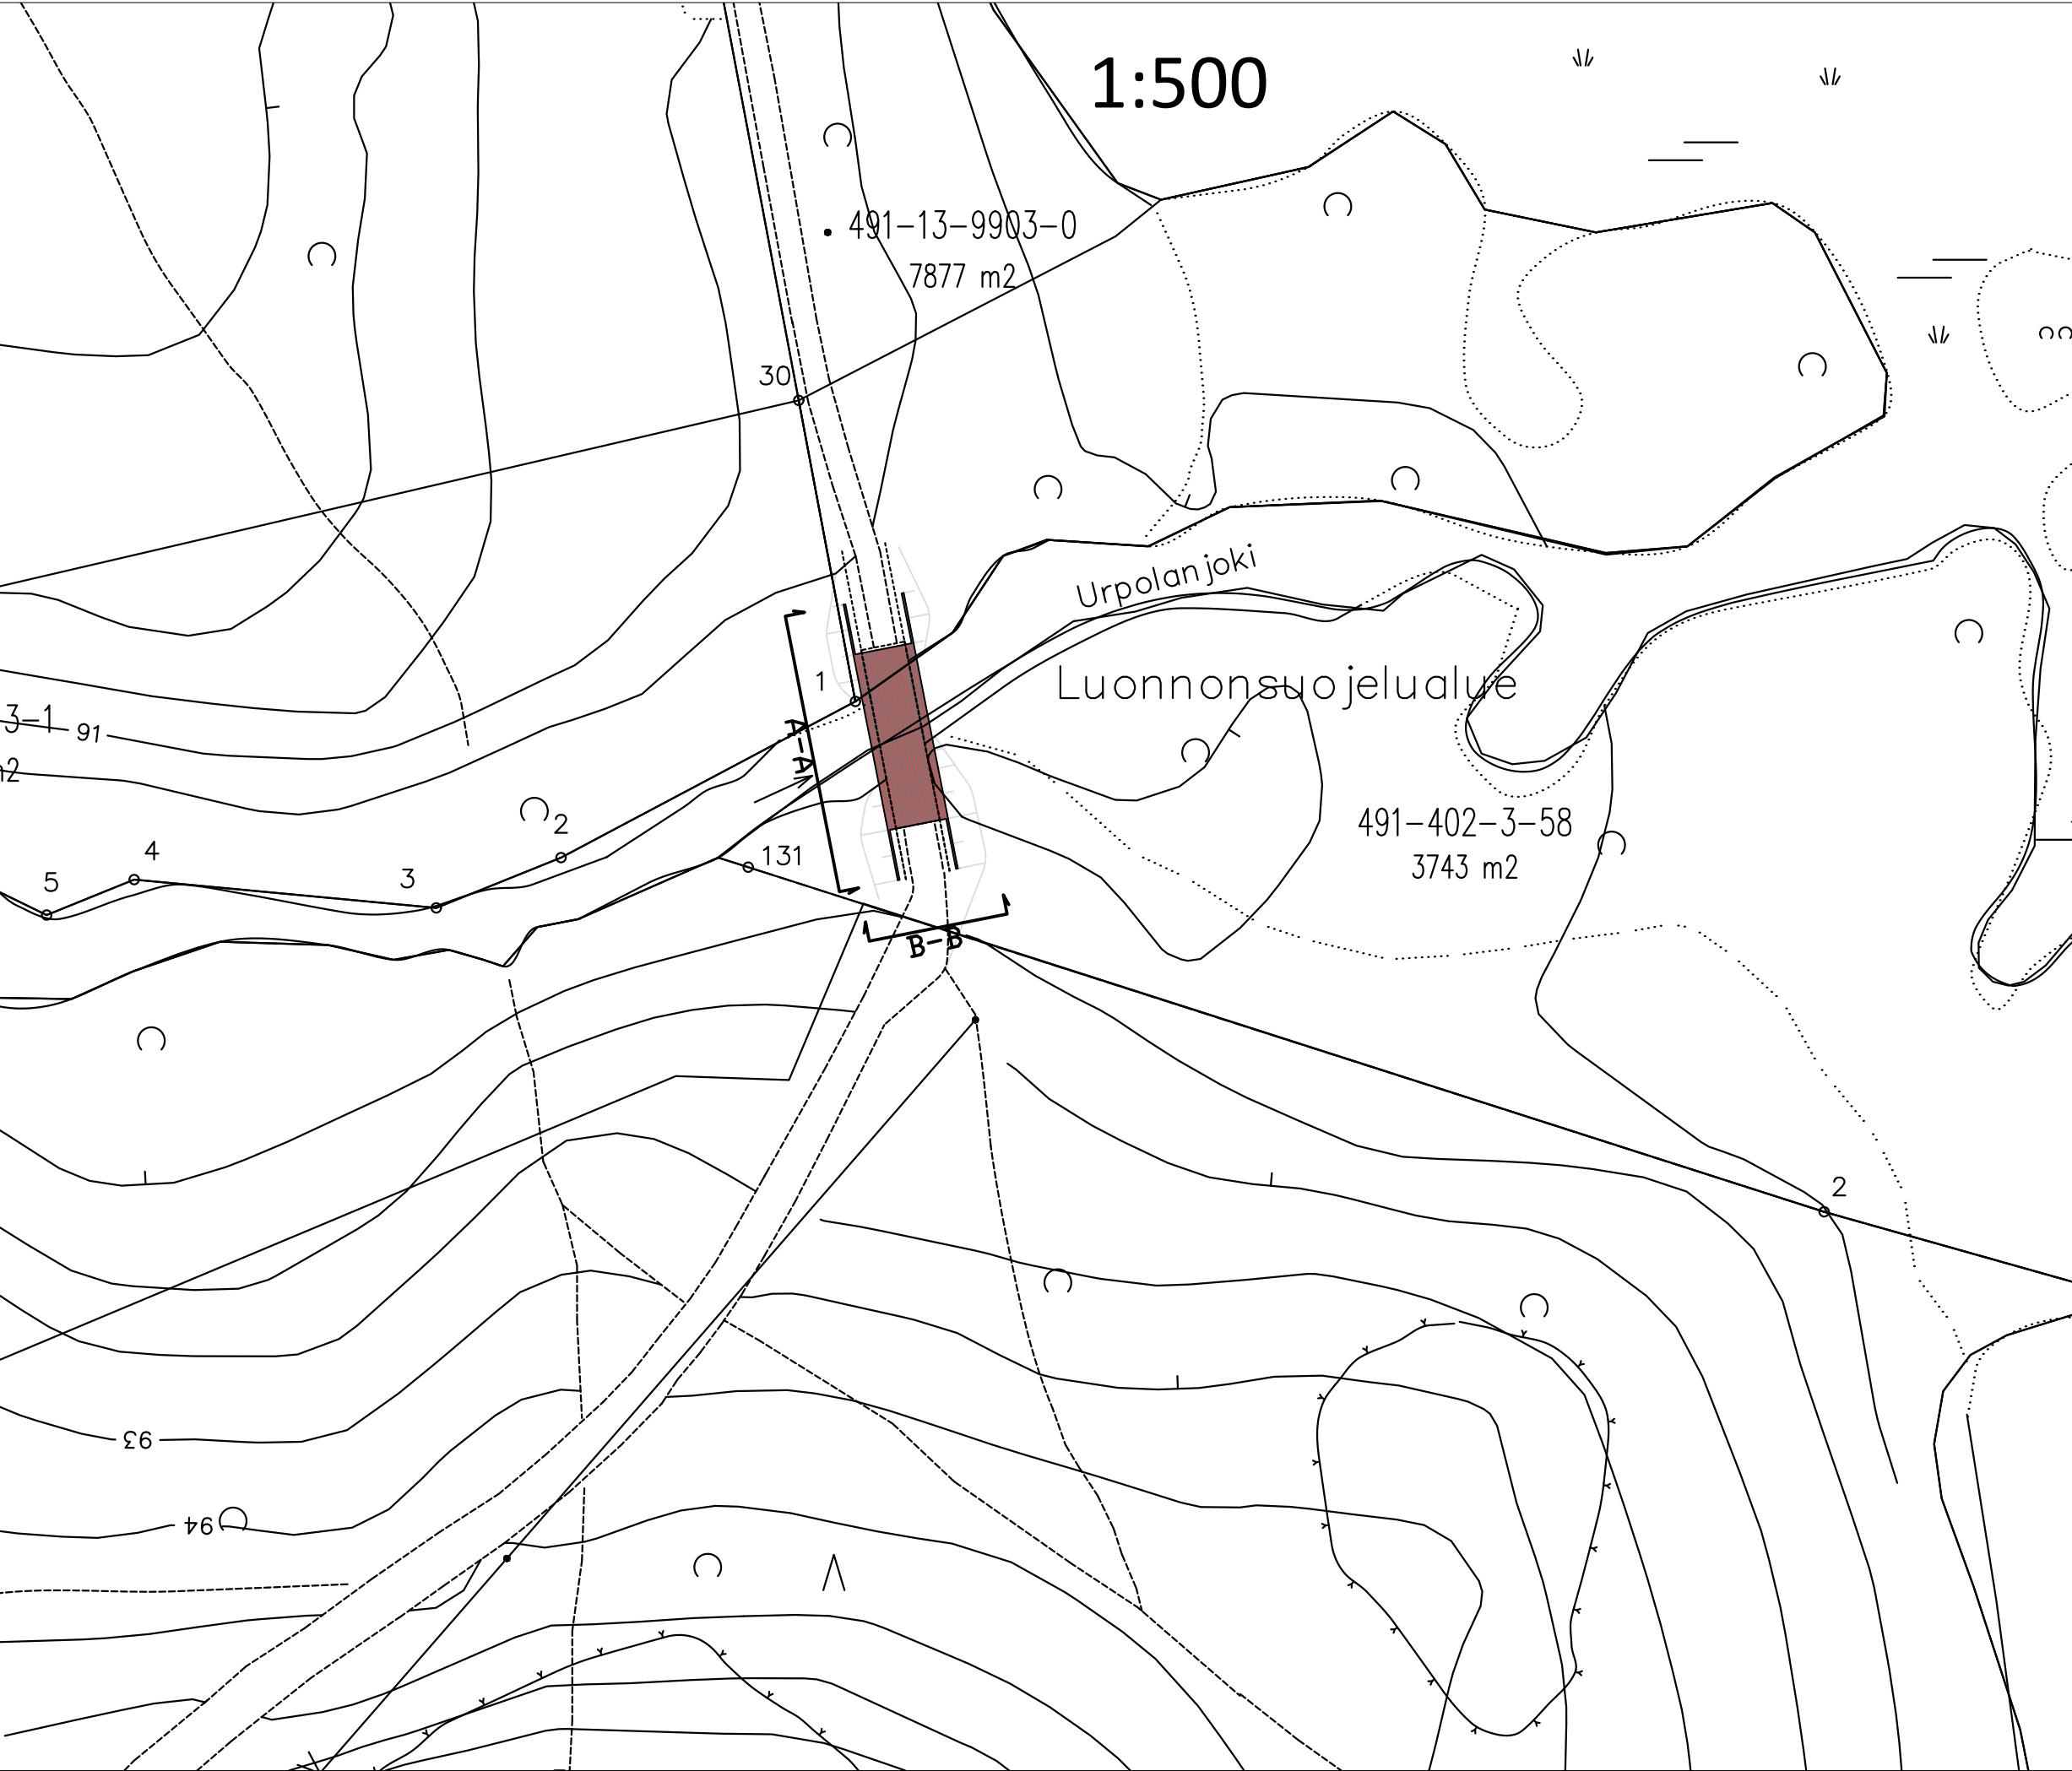

Urpolan kuntopolun puistosilta (SK-3121)

Silta sijaitsee luonnonsuojelualueella.

Uusitaan silta ja perustukset

- jänneväli 14 m (siltaaukko 13 m)
- sillanleveys 4,4 m
- puurakenteinen
- perustus 0,5*1*4,7 m betoni
- Sillankaiteet sillan tyyppikuvan mukaisesti.



Suunnitelman koordinaattijärjestelmä: ETRS-GK27/EPG:3881

Suunnitelman korkeusjärjestelmä:N2000

Merkki	Muutos	Pv	Suunn.	Tark.
Piir.nimi SK-3121 URPOLAN KUNTOPOLUN PUISTOSILLAN UUSIMINEN			Piir.nro 12164	
Piir.laji Puiostosuunnitelma			Säilytys	
Piir.sisältö Asemapiirustus Leikkaukset Sijaintikartta			Mittakaava 1:500 1:50	
MIKKELI			MIKKELIN KAUPUNKI ASUMISEN JA TOIMINTA- YMPÄRISTÖN PALVELUALUE KAUPUNKIYMPÄRISTÖ Maaherrankatu 9-11 50100 Mikkeli puh 015-1941	
Tark.			Suunn. J.Lehtikanto	Luov.pv
Hyväks.			Piir. J.Lehtikanto	Vesilaitos hyväks.