


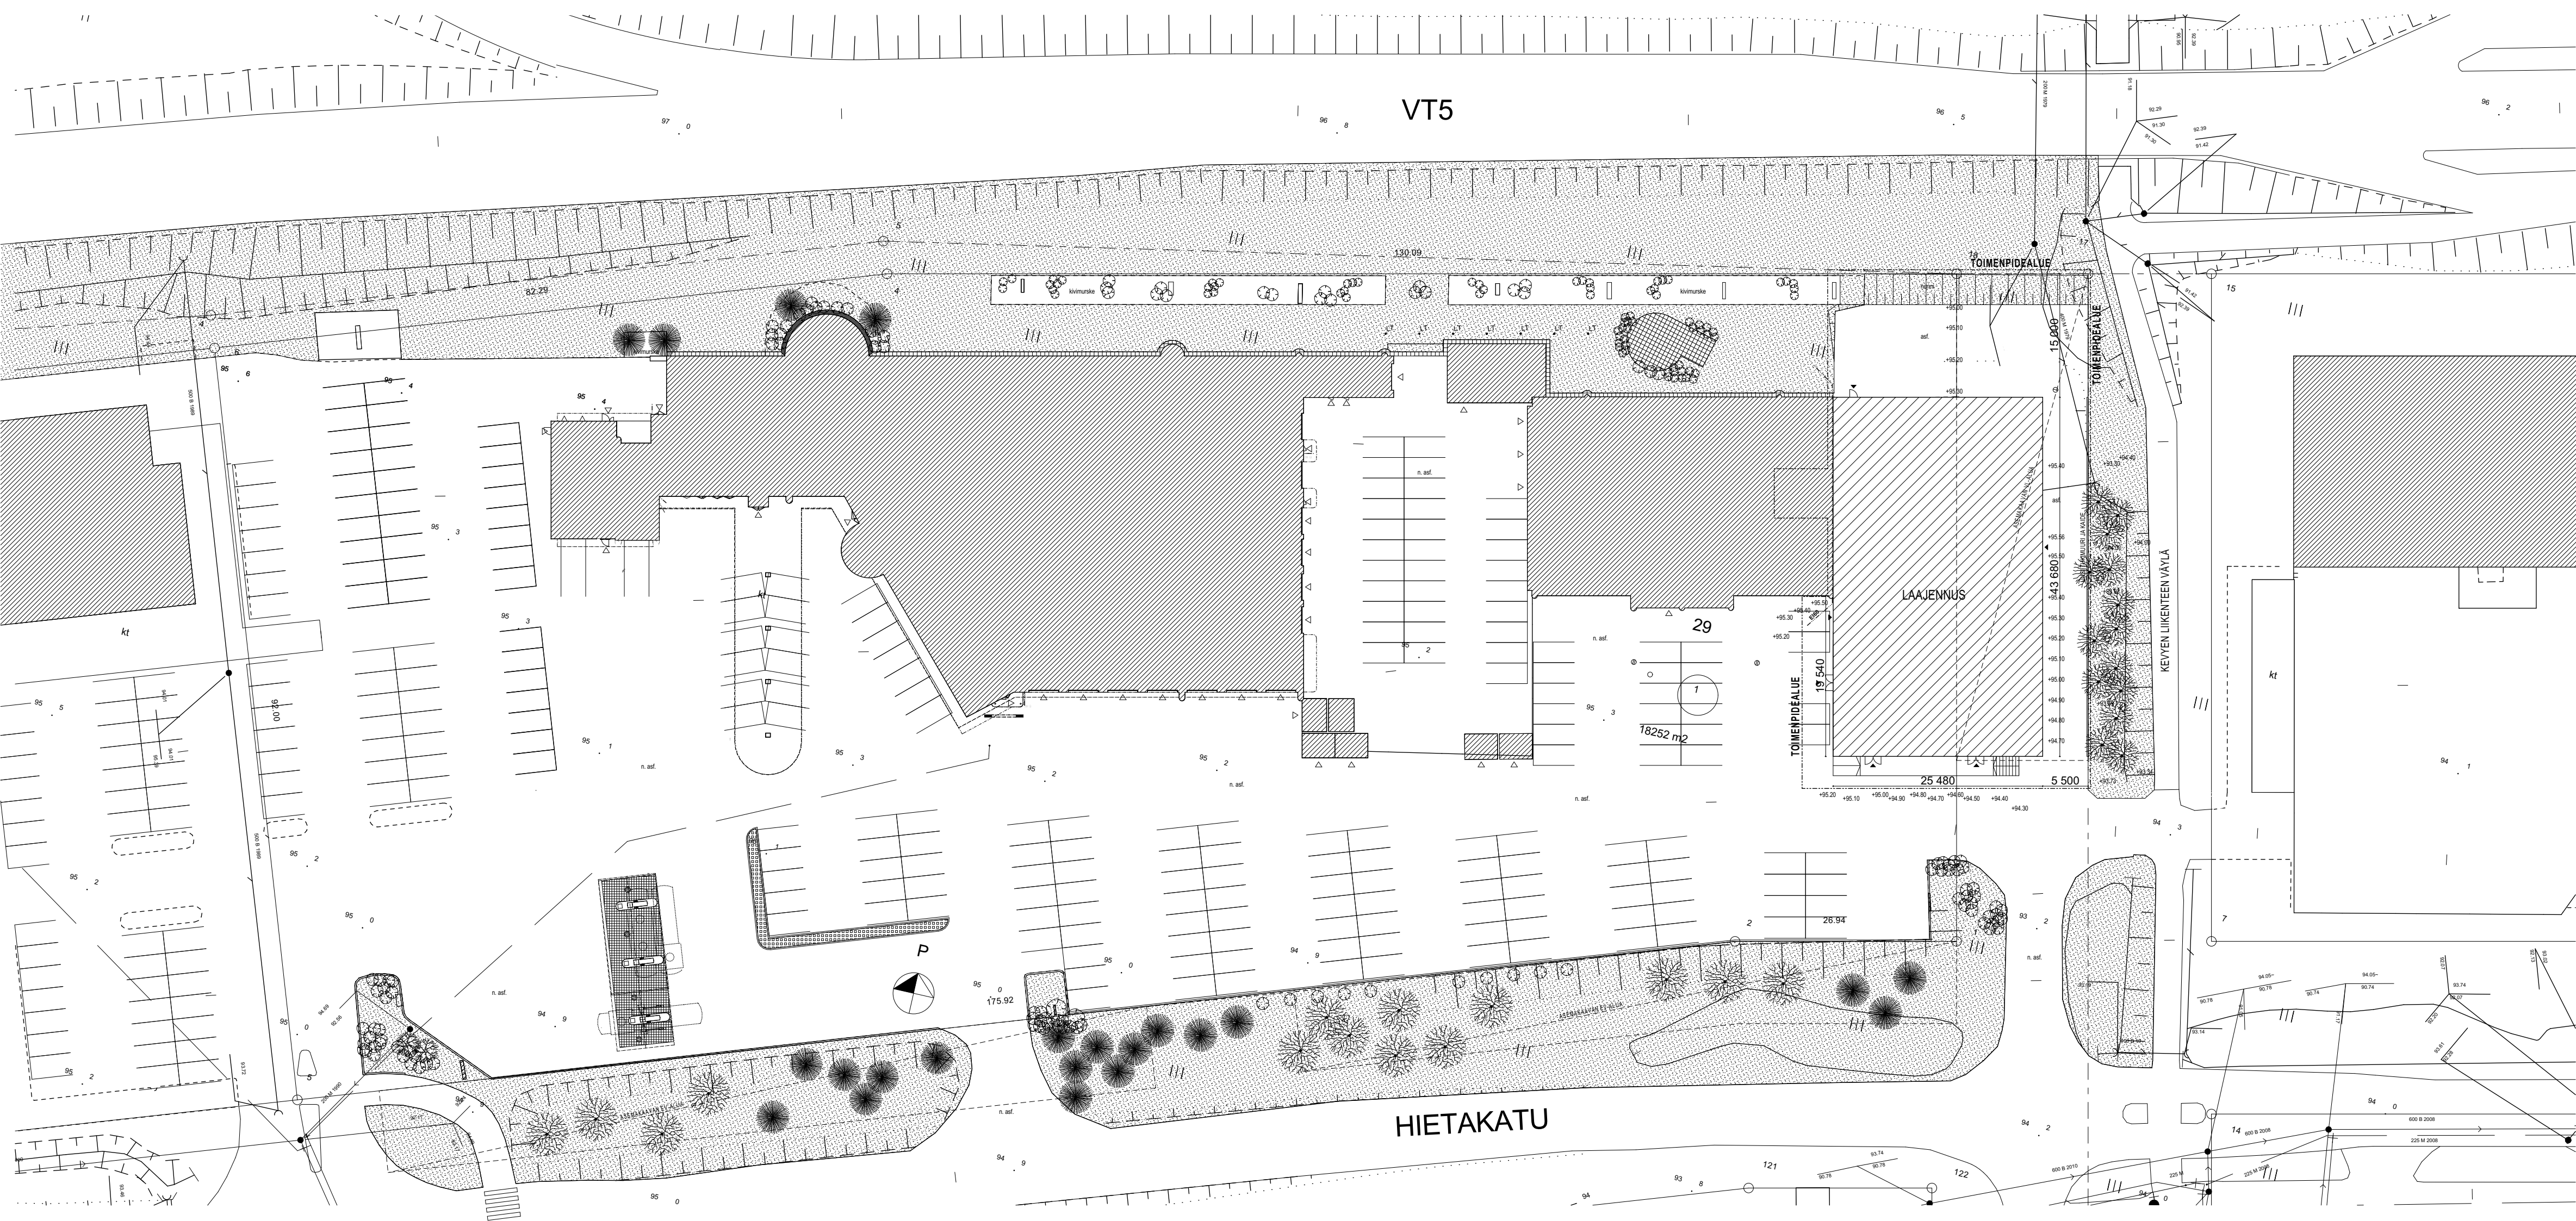

Kaupunginosa/kylä	Kortteli/tila	Tontti/Rn:o	Viranomaisten arkistointimerkintöjä varten	
13	29	1		
Kiinteistötunnus	Rakennustoimenpide	Piirustuslaji	Juoks. nro	
491-13-29-1	LAAJENNUS	PÄÄPIIRUSTUS		
Rakennuskohteen nimi ja osoite		Piirustuksen sisältö	Mittakaavat	
OK SUUR-SAVO - SAVON AUTOKESKUS		ASEMAPIIRUSTUS	1:500	
HIETAKATU 5				
50130 MIKKELI				
ARKKITEHTITOIMISTO HEIKKI KIRJALAINEN OY Porrasalmenkatu 21A 50100 MIKKELI p.015-161888 www.ark-kirjalainen.fi E-mail: toimisto@ark-kirjalainen.fi				
Piirtäjä	Suunnittelija	Tiedoston sijainti: G:\Kuvaark1\1364 Savon Autokeskus ja Etelä-Savon AutoL2\364 Hietakatu 5 - Savon Autokeskus - Laajen-		
HK	HK	Suunnitteluala, työnumero ja piirustusnumero		
Päiväys	Vastuullinen suunnittelija			
27.10.2017				
	HK	ARK 364 P 00		