

HAKEMUS KUNTIIN SUUNNITTELUTARVERATKAISULLE TAI POIKKEAMISALLE

10.03.00.04
Lupatunnus MUNO-2017-752
Vastaanotto ja päiväys 15.3.2017/ka

☐ SUUNNITTELUTARVERATKAISU (MRL 137 §)		☒ POIKKEAMINEN (MRL 23 LUKU)	
1. Rakennuspaikka (hakija täyttää)	Kunta / Kaupunki <u>MIKKELI (491)</u>	Kunnanosa <u>MUJAMIES (5)</u>	Kortteli / Kylä / Yleinen alue <u>12</u>
	Tontti / Tila R.No <u>345</u>	Rakennuspaikan pinta-ala m ² <u>1411,5</u>	☐ Koko tila ☐ Määräala
	Postiosoite <u>JAAKOBINK 3, 50100 MIKKELI</u>		
2. Hakija(t) Rakennuspaikan omistajat tai haltijat. Rakennus- hankkeeseen ryhtyvän huolehtimis- velvollisuudet: kts RakMK A 2	Hakijan nimi <u>AS. OY TALO 2000</u>	Puhelinnumero <u>0500-250444</u>	
	Postiosoite <u>MAATHEPPANKO 30 AS 1, 50100 MIKKELI</u>		
	Hakijan nimi	Puhelinnumero	
	Postiosoite		
Sähköpostiosoite			
3. Maksun veloitus	Veloitettavan nimi <u>AS. OY TALO 2000, MAATHEPPANKO 30 AS 1, 50100 MIKKELI</u>		
4. Asiamies jolla oikeus korjata hakemusta.	Asiamiehen nimi <u>SEPPÖ ASIKAINEN</u>	Puhelinnumero <u>0500-250444</u>	
	Postiosoite <u>KS. HAKIJA</u>	Sähköpostiosoite <u>SEKKEITTEITTOIMISTO.ASIKAINEN@KOLUMBUS.FI</u>	
	Lähtöselostus tulevasta rakennushankkeesta ☒ Toimitetaan erillisellä liitteellä		
5. Rakennus- hanke	Vanhasta rakennuksesta pureminen ja uuden asuinkepposalon rakentaminen.		
	☐ Omakotitalo ☐ Rivitalo ☒ Asuinkepposalo ☐ Teollisuus- ja varastorakennus ☐ Liikerakennus ☐ Lomarakennus ☐ Talousrakennus, sauna tms ☐ Käyttötarkoituksen muutos ☐ Muu, mikä		
	Asuinhuoneistojen lukumäärä <u>14</u>	Rakennuksen (-sten) kerrosaluku <u>3 + ulakko</u>	Kerrosala m ² <u>1073</u>
	Kokonaisala m ² <u>1285</u>		
Tähän mennessä käytetty kerrosala m ² ja rakennustyyppi			
6. Liitteet	☐ Selvitys omistus- ja hallintaoikeudesta		
	☐ Valtakirja		
	☐ Kiinteistörekisterikartta ja ajantasainen tieto kaikista maanomistaja naapureista (hankittava maanmittauskonttorista)		
	☐ Ote kaavasta, kaavaluonnoksesta tai -ehdotuksesta		
	☐ Ympäristökartta suunnittelutarveratkaisuhakemukseen		
	☐ Ote yleiskaavasta suunnittelutarveratkaisuhakemukseen		
	☒ Asemapiirroksia <u>2</u> kpl		
	☒ Piirustuksia <u>10</u> kpl		
	☐ Selvityksiä naapureille tiedottamisesta ja kuulemisesta _____ kpl		
	☐ Liittymälupa yleiselle tielle tarvittaessa		
☐ Lausunnot (ympäristökeskus, maakunnan liitto, naapurikunta) tarvittaessa			
7. Tietojen luovutus	☐ Kunnan luparekisteristä saa luovuttaa henkilötietoja sisältävän kopion, tulosteen tai sen tiedot sähköisessä muodossa suoramarkkinointia sekä mielipide- tai markkinatutkimusta varten (julkisuuslaki 16 § 3 mom.).		
	☐ Kunnan luparekisteristä ei saa missään muodossa antaa henkilötietoja suoramarkkinointia eikä mielipide- tai markkinatutkimusta varten (henkilötietolaki 30 §). Kunta on velvollinen toimittamaan rakentamista koskevia tietoja väestötietojärjestelmään, josta ne ovat muiden viranomaisten (mm. verohallinto) saatavilla.		
8. Päätöksen toimitus	☐ Postitse	☐ Hakijalle	☒ Asiamiehelle
9. Hakijoiden allekirjoitukset Kaikkien hakijoiden allekirjoitus, jos vaiutettu asiamies ei ole allekirjoittajana.	Paikka ja päivämäärä <u>MIKKELI 16.03.2017</u>		
	Allekirjoitus ja nimenselvennys <u>SEPPÖ ASIKAINEN</u>		

Hakemus jatkuu seuraavalla sivulla



KERROSALALASKELMA

Kerrosalat: m2	Asemakaava:	Toteutus:
	Kerrokset + Porrash.	Kerrokset + porrash
1. kerros	250 + 33 = 283	298 (sis. 164m2 aputiloja)
2. kerros	250 + 27 = 277	292
3. kerros	250 + 27 = 277	292
Ullakkokerros	100 + 40 = 140	191
Yhteensä	850 + 127 = 977	1073 ylitys 96 km2

Kerrosalan ylityksellä parannetaan asuinhuoneistojen toimivuutta. Todettakoon että 1.kerroksen kerrosalaan sisältyy 164 km2 asuntojen apu- ja yhteistiloja.

KÄYTTÖTARKOITUKSEN MUUTOS

1. kerroksen asuntojen aputiloja on pienennetty ja sijoitettu tilalle

kaksi asuntoa n.93 m2 Aputiloille varattu pinta-ala osottautui liian suureksi.

Ullakkokerroksen aputilat on muutettu kahdeksi asunnoksi n. 144 m2. Aputiloihin

ajatellut sauna- ja kuntoilutilat on jätetty pois. Saunat on sijoitettu asuntojen yhteyteen..

YLEISIÄ OHJEITA

Rakennuksessa tulee olla harja- tai pulpettimainen harjakatto. Parvekkeet pitää upottaa rakennuksen runkoon.

MIKKELI 16 . 03 . 2017

ARKKITEHTITOIMISTO

SEPPO ASIKAINEN OY

AS. OY TALO 2000


Jääkärintie 3. 50100 Mikkeli

Tiedot/luonnokset 16. 03. 2017

	1.K.	2.K.	3.K.	UK.	YHT.
Asuinhuoneistoja	2	5	5	2	14
Asuinkuoneistoala	93,5	241	241	147	722,5

Asuinhuoneistojen kerrosala	101	265	265	159	790
Aputilojen kerrosala	164				164
Porrash. ja hissin kerrosala	33	27	27	32	119
Kokonaiskerrosala	298	292	292	170	1073

Portaan ja hissin sallittu kerrosala $750 + 100 = 850 \text{ m}^2$; $850 \times 15\% =$	127
Normaalikerroksien kerrosalan ylitys 1.- 3.kerros	45
Ullakon kerrosalan ylitys	51
Asuntojen keskipinta-ala $704 \text{ m}^2 : 14 \text{ as}$	52
Autopaikoitus: Vaade 1,5 ap/ huoneisto, $1,5 \times 14 = 21 \text{ ap.}$	21
Asemakaavan kerrosala yhteensä 977 m^2 . Ylitys $1073 - 977$	96
Tontin pinta-ala $1411,5 \text{ m}^2$. tontin tehokkuus	n. 0,75
Rakennuksen ala m^2	361
Lämmin tilavuus m^3	3570

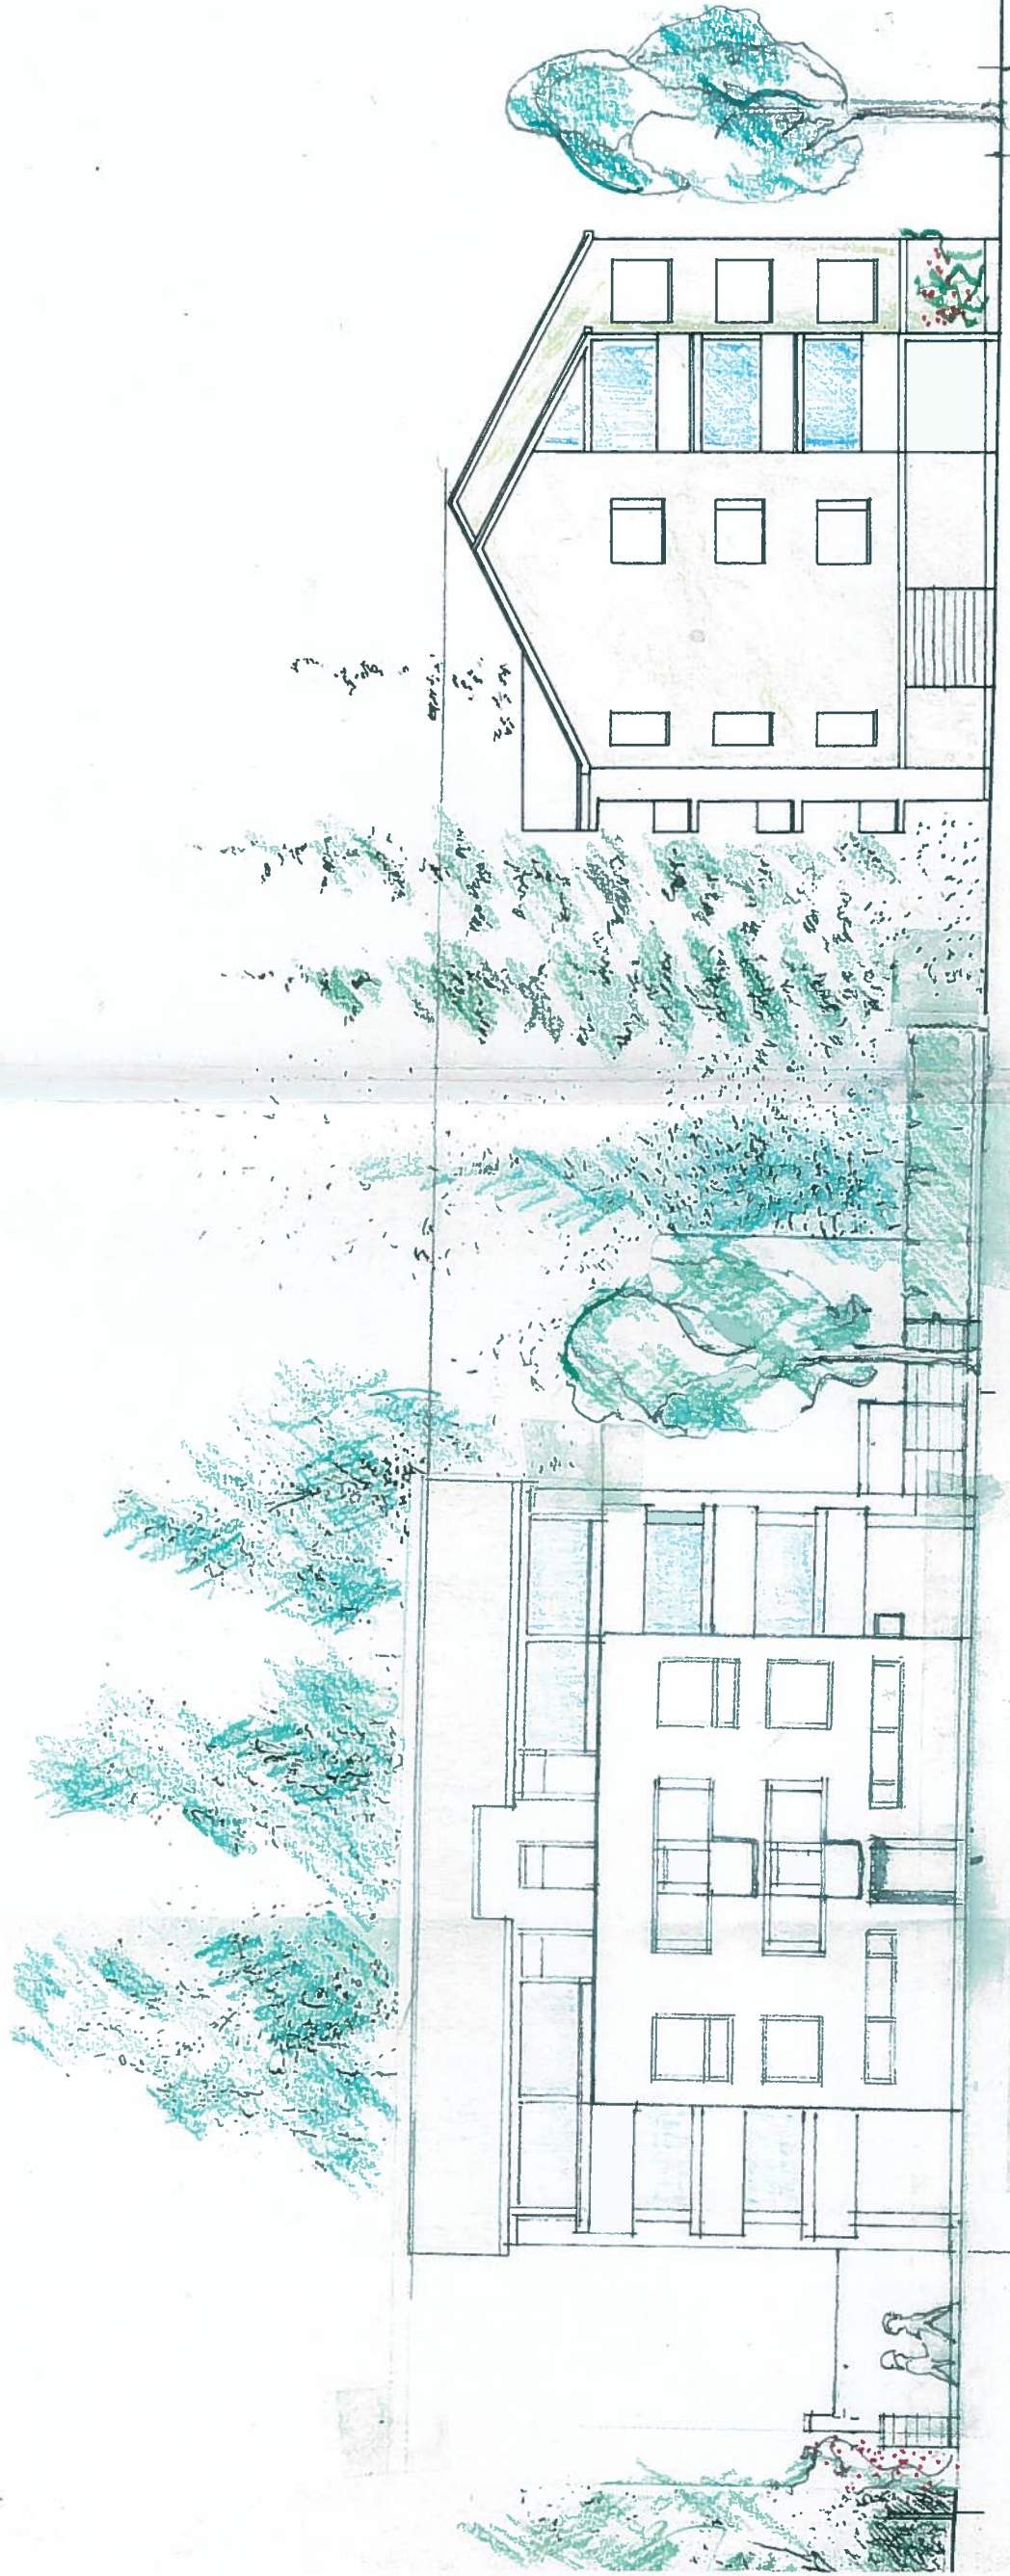

AS. OY TALO 2000. JÄÄKÄRINKATU 3.

MUUTOKSIA


06. 03. 2017

ARKKITEHTITOIMISTO
SEPPÖ AIKAINEN OY




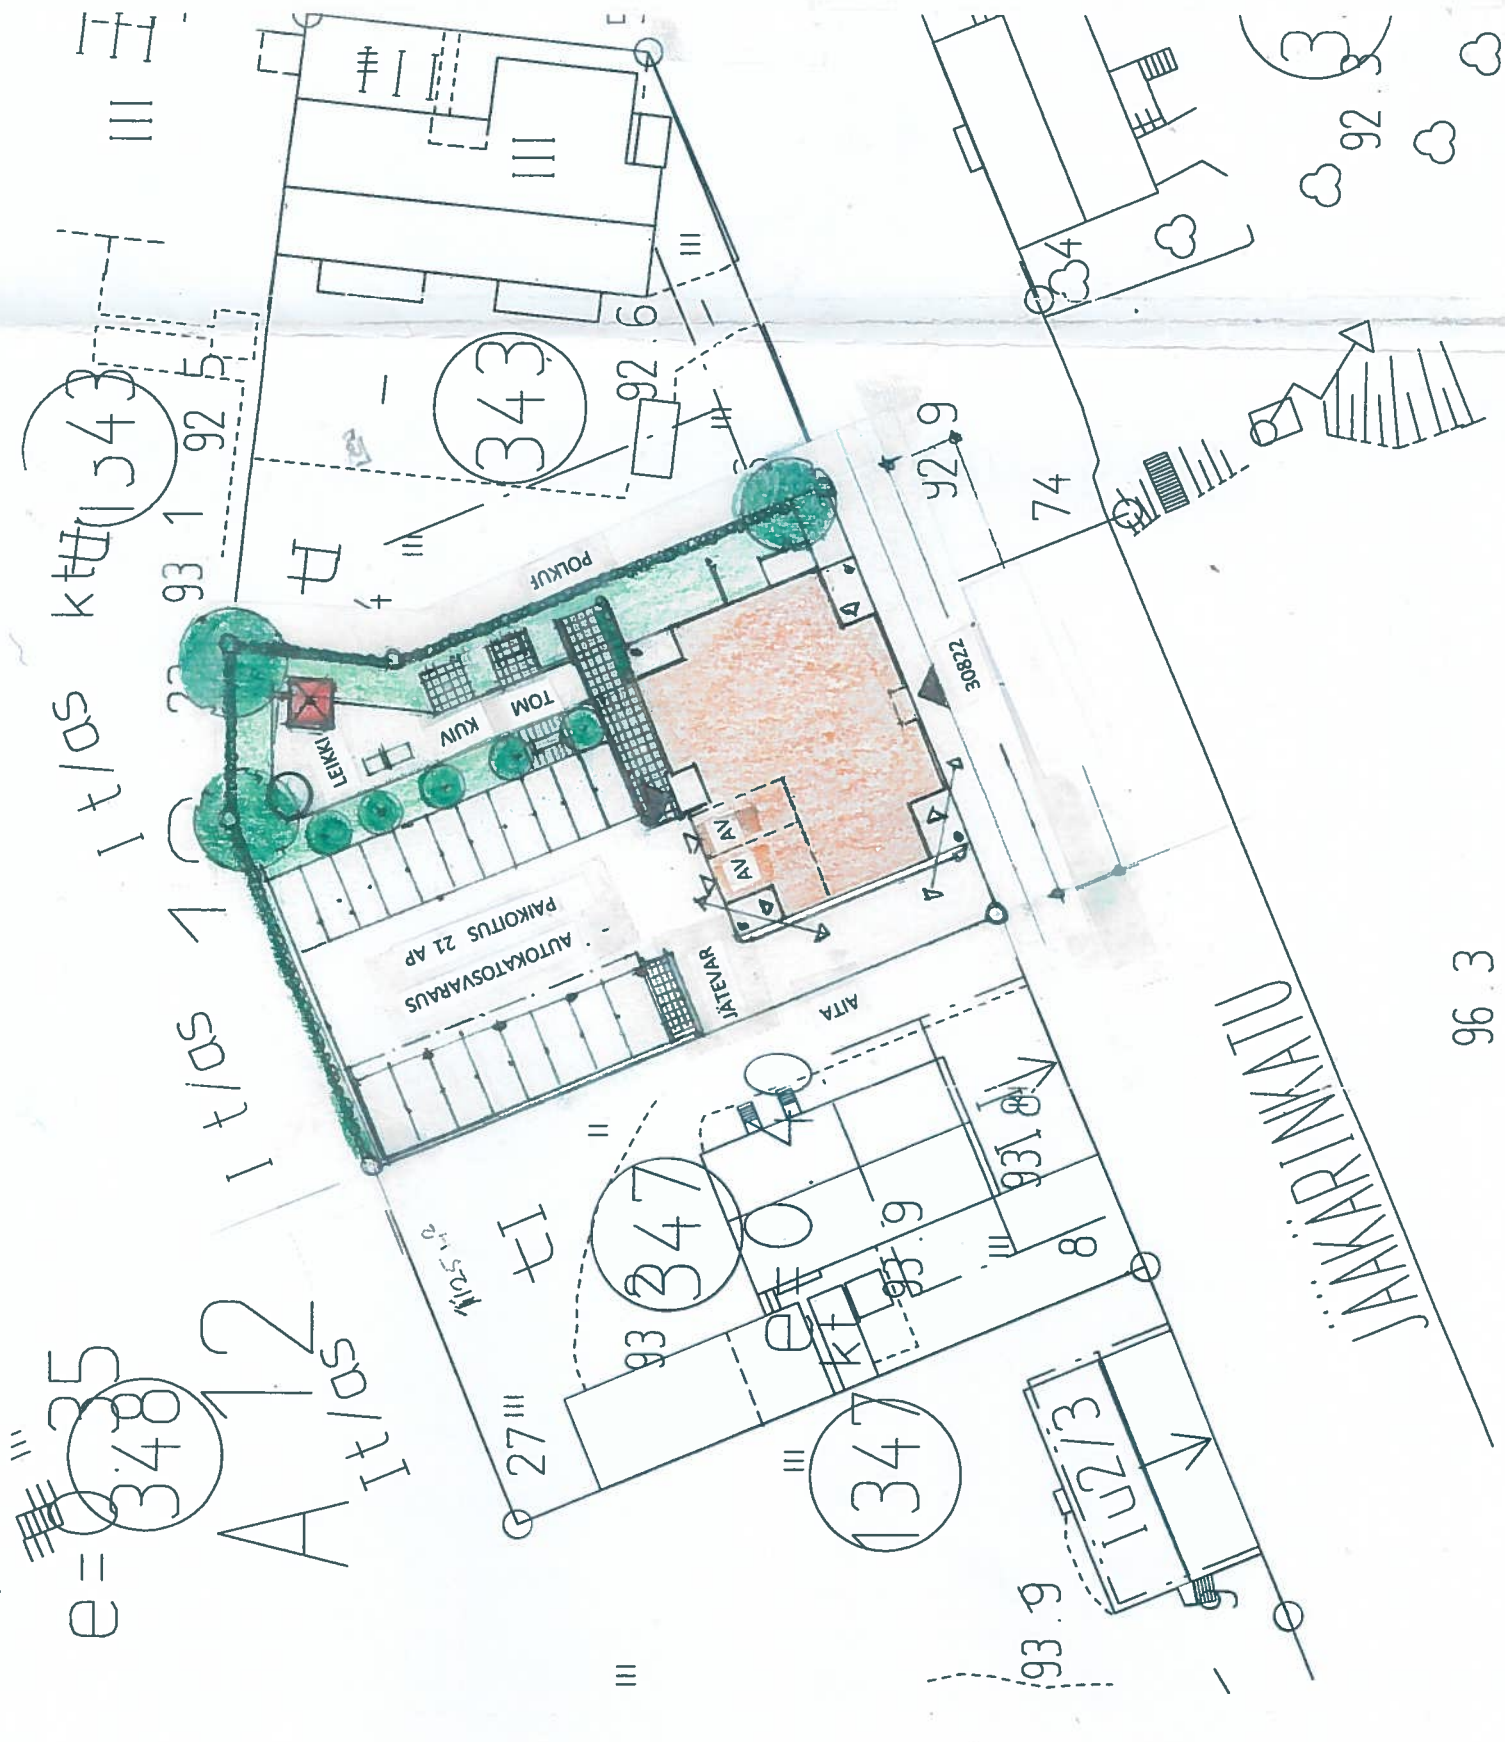

Tiedot/luonnokset 16.03.2017

Asuihuoneistojen kerrosala	101	265	265	159	790
Aputilojen kerrosala	164				164
Porrash. ja hissien kerrosala	33	27	27	32	119
Kokonaiskerrosala	298	292	292	170	1073

Lämmin tilavuus m3

06.03.2017

[illegible]




06.03.2017

[illegible]

