


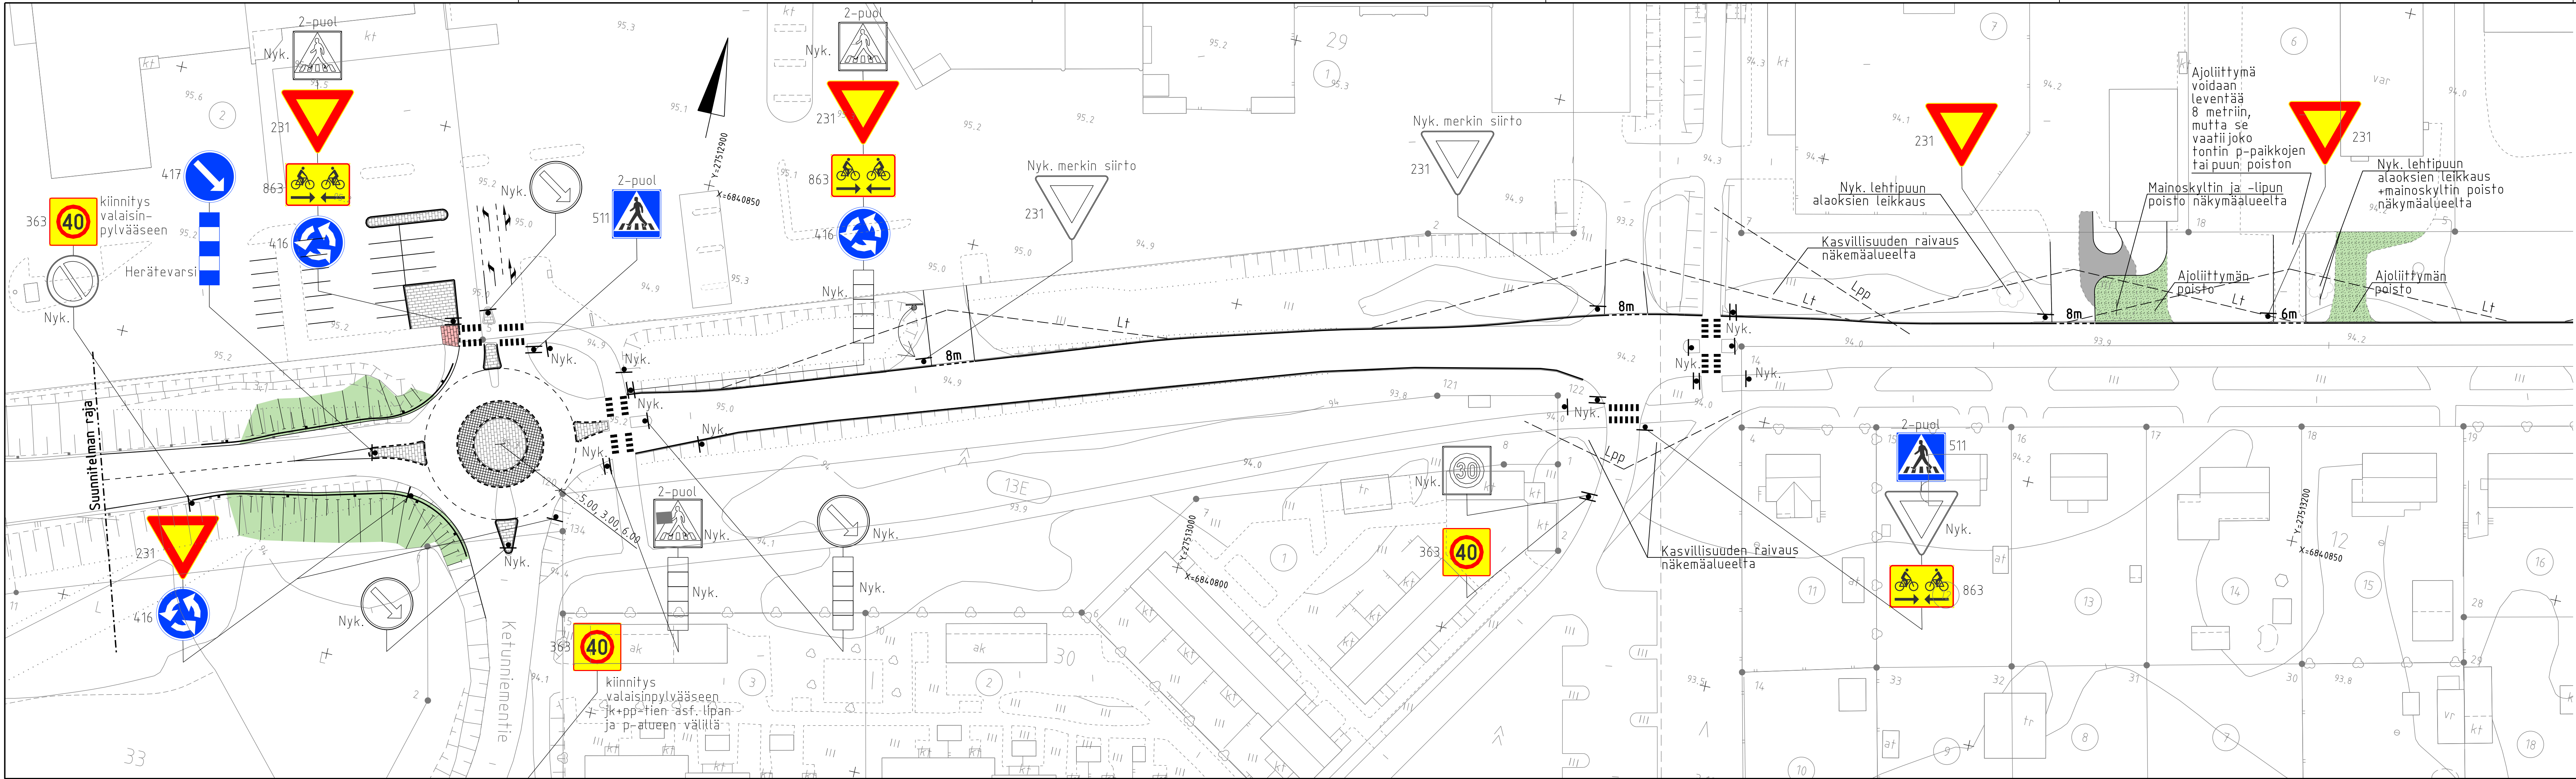

MERKINTÖJEN SELITYS	
	asfaltti
	betonikiveys, harmaa / punainen
	noppakiveys, harmaa
	nurmetus
	reunakivi / madallettu rk
	kaide
	maaliviiva

Kaikkia nykyisiä liikennemerkkejä ei näy tässä suunnitelmassa. Nykyiset liikennemerkkit säilytetään ennallaan mikäli niitä ei ole merkitty siirrettäväksi tai niistä ei tule tarpeettomia esim. suojatien poiston myötä.

Nykyiset pienikokoiset suojatiemerkit korvataan normaalikokoisilla koko kadun osuudella. Liikennemerkkien keskinäinen järjestys pylväässä päivitetään tämän suunnitelman mukaiseksi.

Kadun pohjoispuolelle esitetyn reunatuen tarkempi sijainti ja laajuus sekä materiaali määritetään jatkosuunnittelun yhteydessä. Reunakiveen jätetään n. 50 m välein 1 m levyisiä kuivatusrajoja avo-ojaan tai vaihtoehtoisesti kadulle rakennetaan hulevesiviemärinti.

HIETAKATU Liikennesuunnitelma	
Asemapiirustus	
Päivämäärä	Konsultin suunnittelu / tark.
3.7.2018	T.Häli / M.Tuominen
Mittakaava	Konsultti
1:500	DESTIA