MIKKELI

TONTTIJAKOKARTTA 1:500

TONTTIJAKO

Kaupunginosa 31 RANTAKYLÄ
Kortteli 345
Tontit 1 - 2

Asemakaava 7.9.2009 / 884
Edellinen tonttijako -
Karttalehti 41/08-09

MUODOSTUMINEN

No	Yht.m2	Osat m2	Kiinteistötunnus
1	1116		491-411-14-102
2	1056		491-411-14-102

Muodostuslaskenta : HP
Kartan laadinta : TS

Pohjakartan hyväksyi ja tonttijaon laati 17.4.2012
maankäyttöinsinööri

Jukka Piispa

Kaupungingeodeetti
on hyväksynyt tonttijaon
Päätös : 114 § 18.4.2012
Nähtävillä :
Lainvoimainen :

Todistaa
hallintopäällikkö
Juha Ruuth

KOORDINAATTILUETTELO ETRSGK27

No	Y	X
1	27508884.811	6841237.847
2	27508896.156	6841219.023
3	27508911.603	6841193.395
4	27508882.209	6841175.678
5	27508865.119	6841200.316
6	27508845.870	6841228.068
7	27508877.566	6841240.326

KOORDINAATTILUETTELO
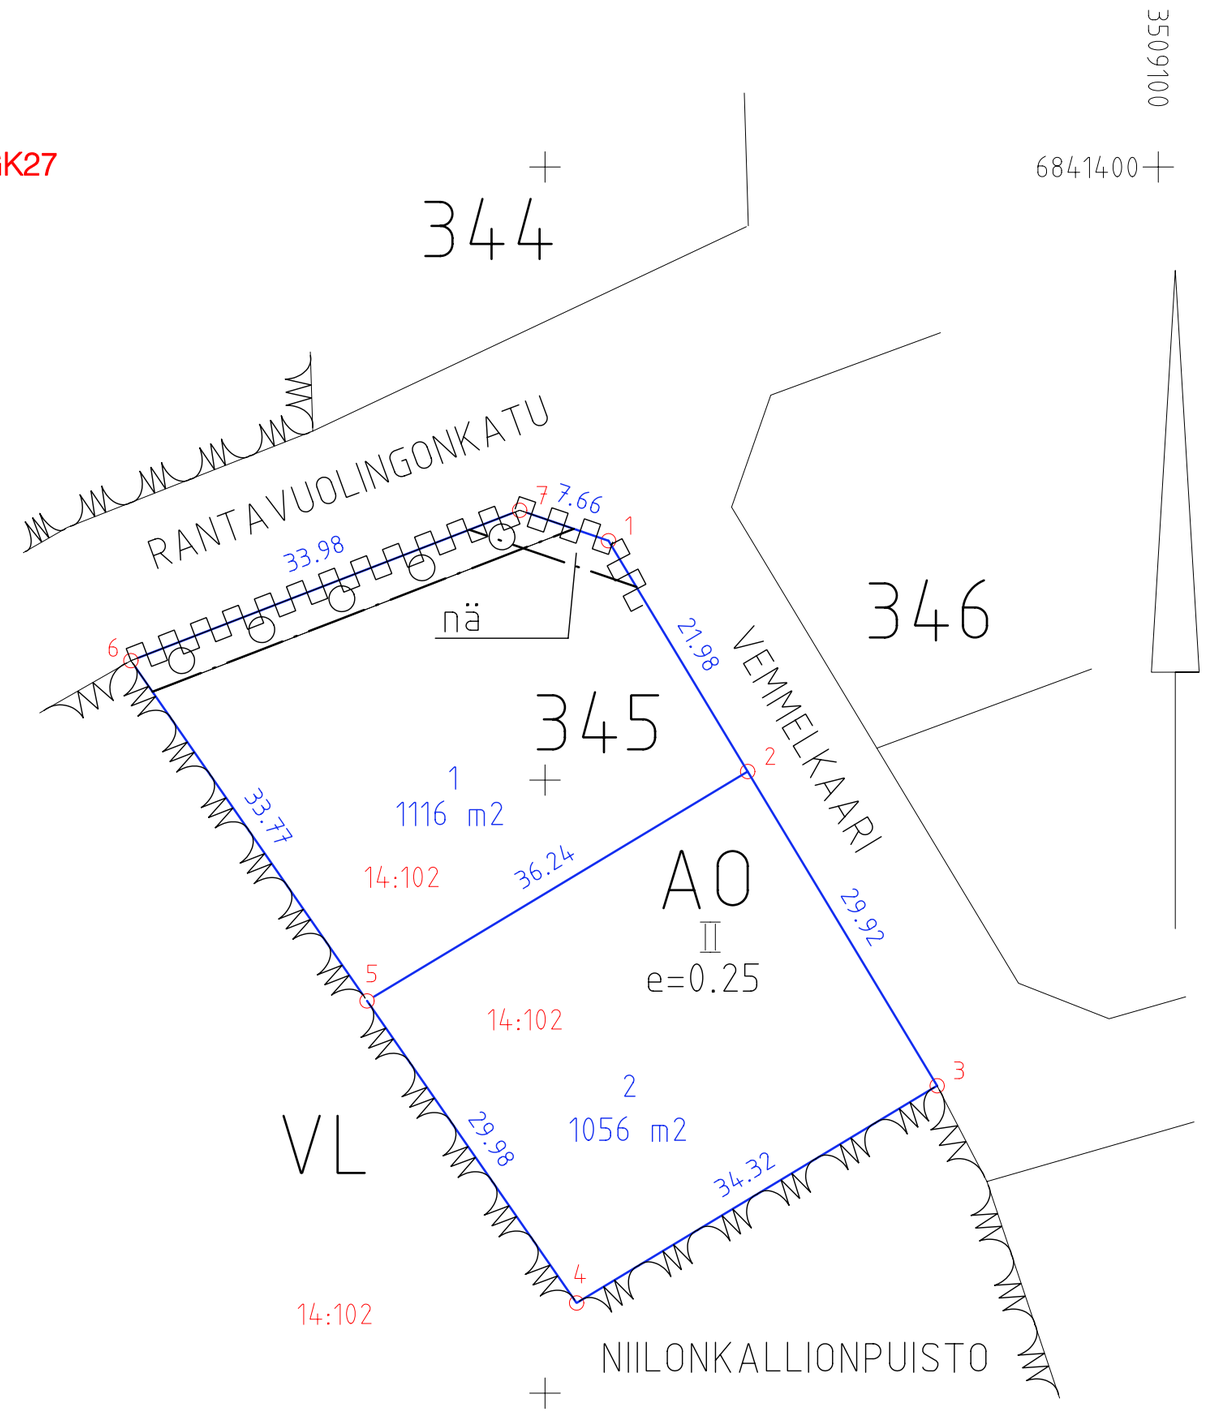
No	Y	X
1	3509055.178	6841369.521
2	3509066.524	6841350.697
3	3509081.970	6841325.069
4	3509052.576	6841307.352
5	3509035.487	6841331.990
6	3509016.237	6841359.742
7	3509047.934	6841371.999