MIKKELI

TONTTIJAKOKARTTA 1:500

TONTTIJAKO

Kaupunginosa 31 RANTAKYLÄ
Kortteli 348
Tontit 1 - 6

Asemakaava 7.9.2009 / 884
Edellinen tonttijako -
Karttalehti 41/08-09

MUODOSTUMINEN

No	Yht.m2	Osat m2	Kiinteistötunnus
1	1170		491-411-14-102
2	1087		491-411-14-102
3	1300		491-411-14-102
4	1111		491-411-14-102
5	1131		491-411-14-102
6	1165		491-411-14-102

Muodostuslaskenta : HP
Kartan laadinta : PR

Pohjakartan hyväksyi ja tonttijaon laati 17.4.2012
maankäyttöinsinööri

Jukka Piispa

Kaupungingeodeetti
on hyväksynyt tonttijaon
Päätös : 114 § 18.4.2012
Nähtävillä :
Lainvoimainen :

Todistaa
hallintopäällikkö
Juha Ruuth

KOORDINAATTILUETTELO
No	Y	X
1	3509240.002	6841359.734
2	3509271.654	6841353.380
3	3509258.088	6841318.944
4	3509251.353	6841315.276
5	3509231.863	6841319.188
6	3509217.408	6841322.090
7	3509186.110	6841308.273
8	3509155.693	6841297.762
9	3509127.089	6841289.532
10	3509102.731	6841282.524
11	3509096.544	6841285.947
12	3509086.028	6841317.260
13	3509116.582	6841326.051
14	3509145.186	6841334.280
15	3509161.680	6841339.026
16	3509170.763	6841343.036
17	3509202.061	6841356.853
18	3509215.221	6841362.662
19	3509230.518	6841361.638
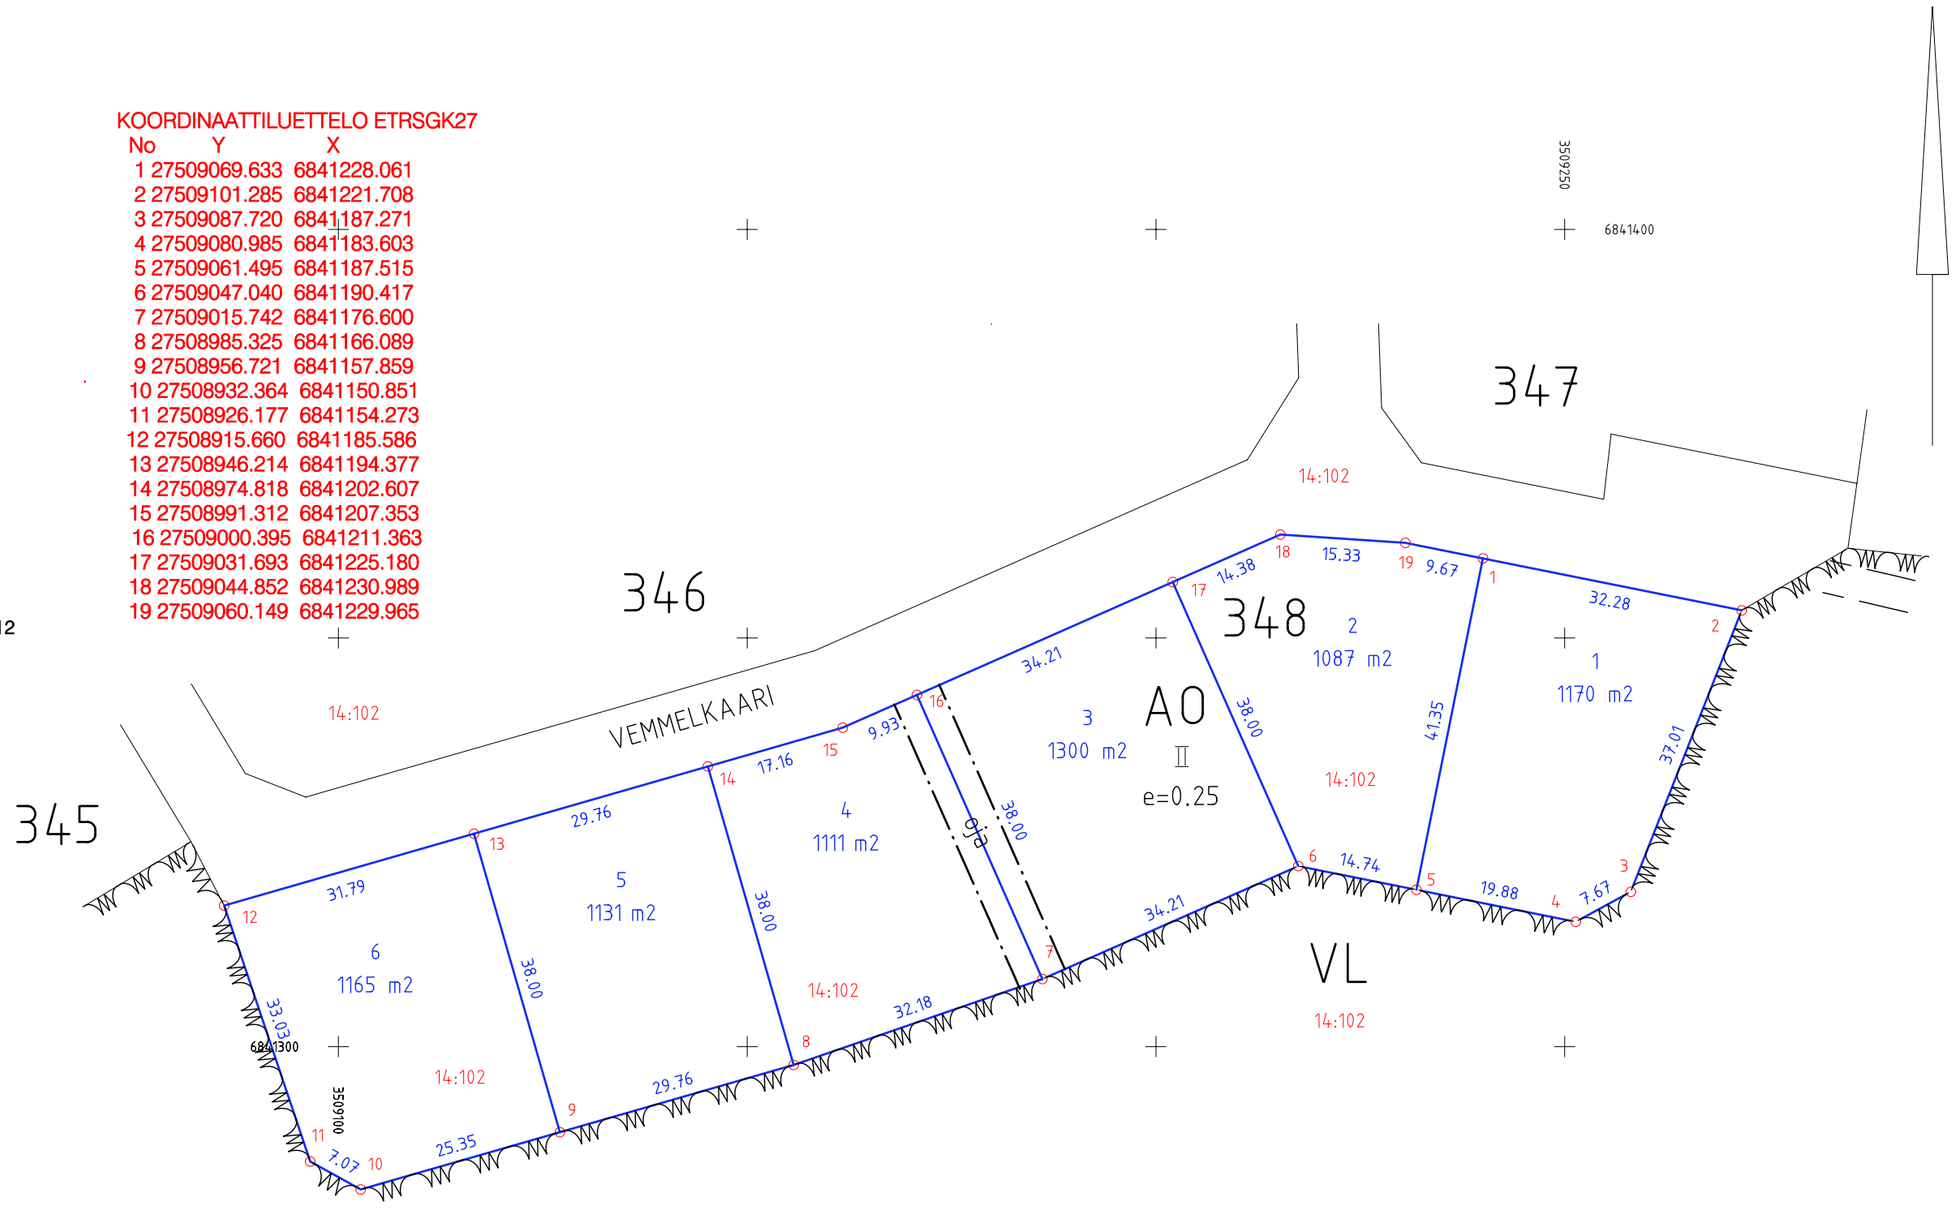
KOORDINAATTILUETTELO ETRSGK27
No	Y	X
1	27509069.633	6841228.061
2	27509101.285	6841221.708
3	27509087.720	6841187.271
4	27509080.985	6841183.603
5	27509061.495	6841187.515
6	27509047.040	6841190.417
7	27509015.742	6841176.600
8	27508985.325	6841166.089
9	27508956.721	6841157.859
10	27508932.364	6841150.851
11	27508926.177	6841154.273
12	27508915.660	6841185.586
13	27508946.214	6841194.377
14	27508974.818	6841202.607
15	27508991.312	6841207.353
16	27509000.395	6841211.363
17	27509031.693	6841225.180
18	27509044.852	6841230.989
19	27509060.149	6841229.965