



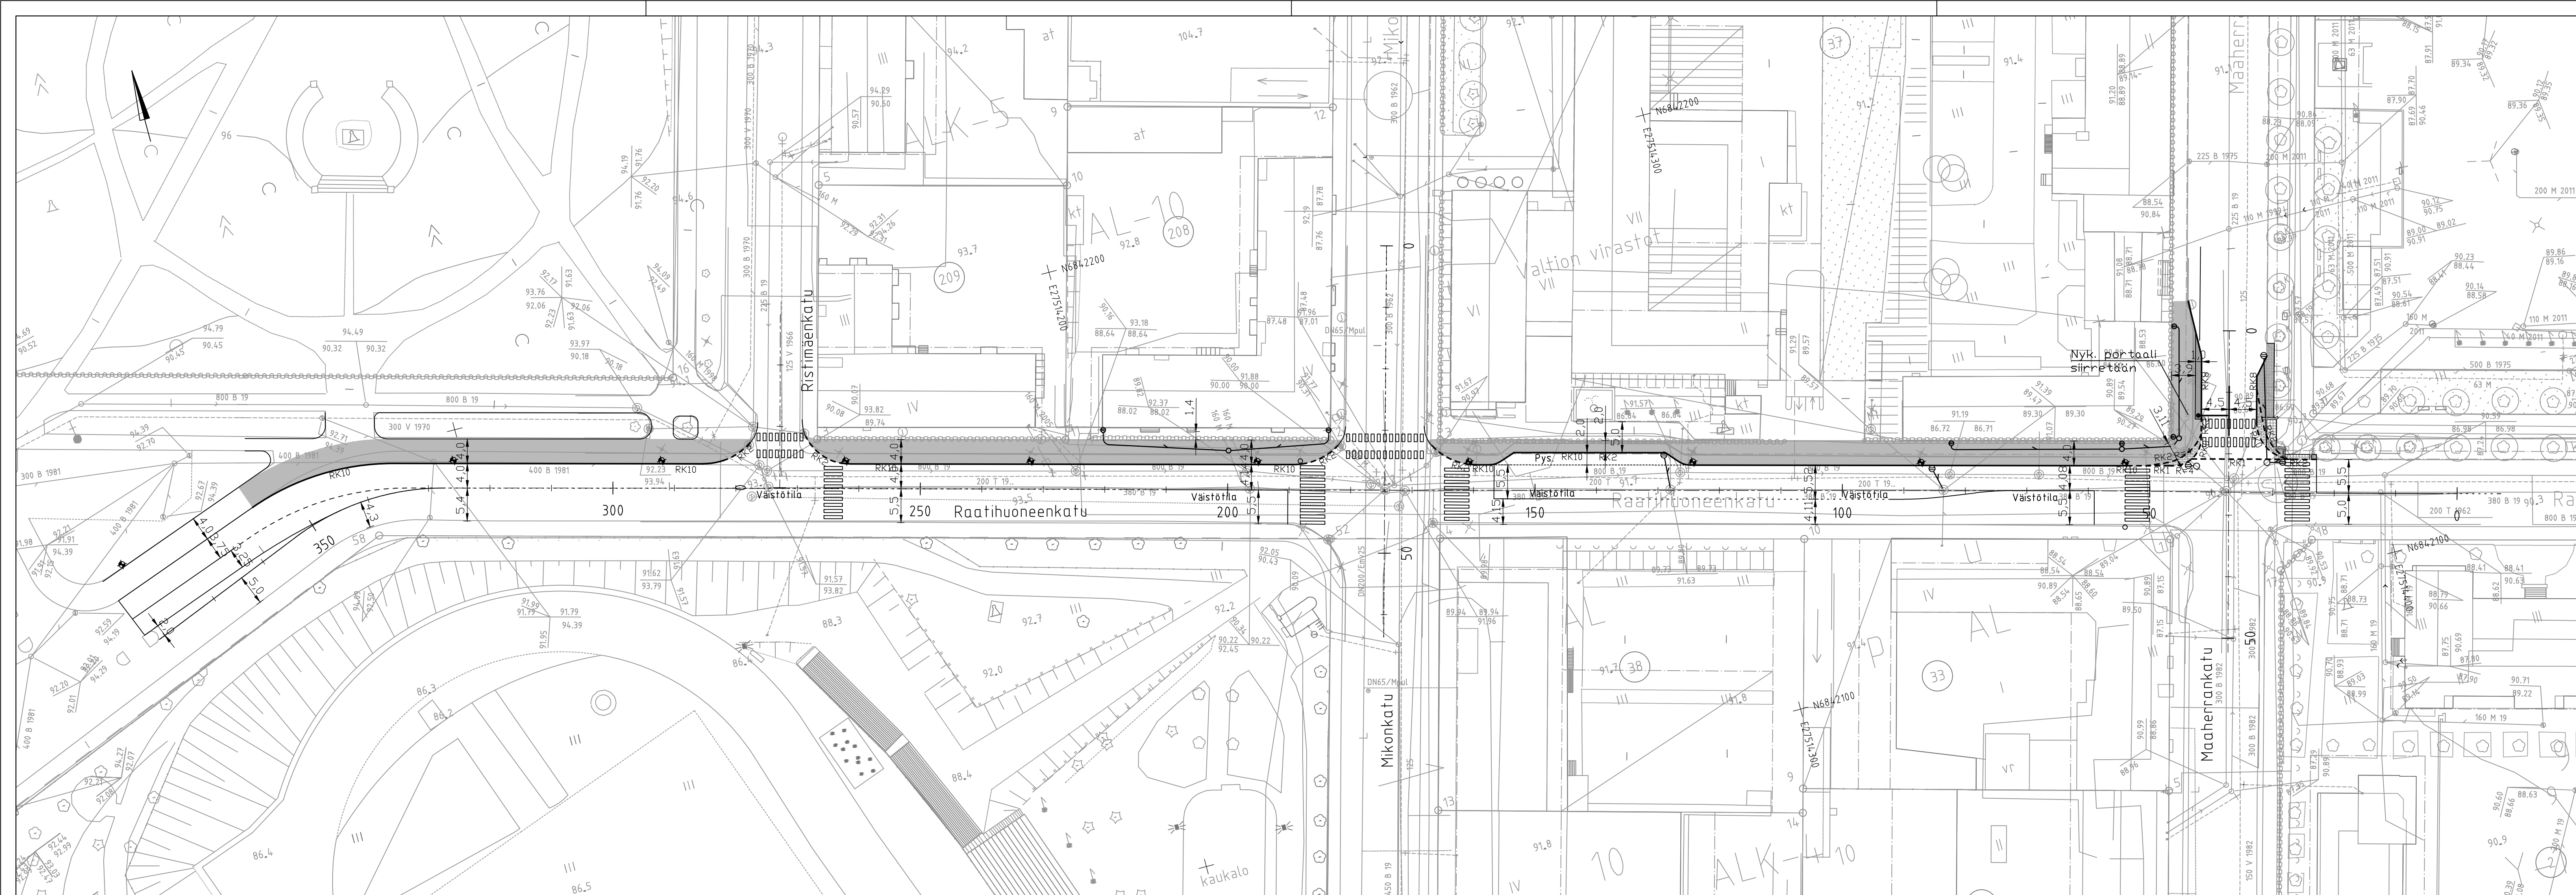

- MERKINTÖJEN SELITTEET:
- Yhdistetty jalkakäytävä-pyörätie
 - Nupukiveys harmaa gran.
 - Nyk. siirr. valaisinpylväs, teräs
 - Nyk. siirr. Liva-pylväs, teräs
 - Sadevesikaivo, ritiläkansi
Liitosputki 160 PP SN8
 - Rännivesikaivo, ritiläkansi
Liitosputki 110 PP SN8
Tarkastuskaivo 200 M, lietep. 20 l
- Koordinaattijärjestelmä ETRS-GK27, korkeusjärjestelmä N2000

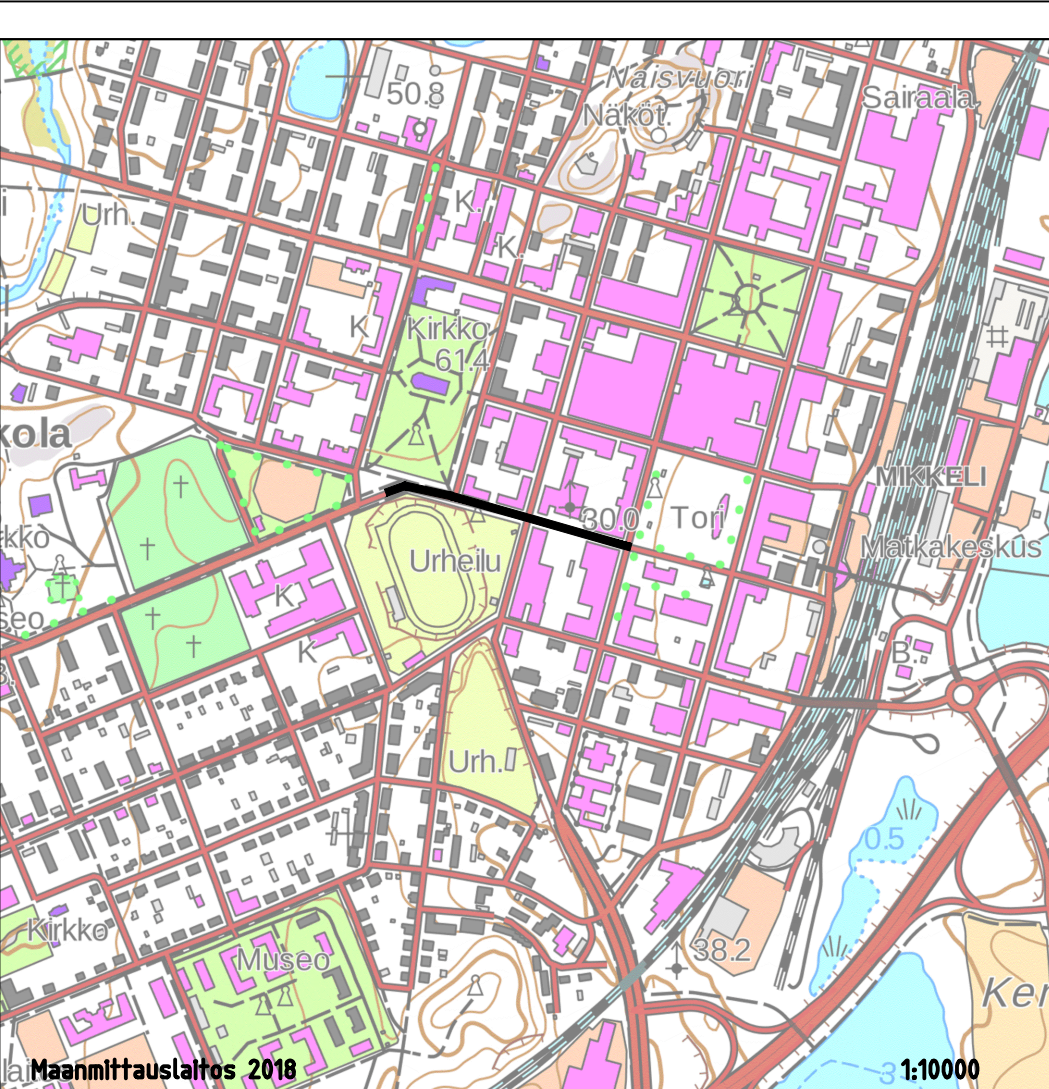

Merkki	Muutos	Pv	Suunn.	Tark.
Piir.nimi	RAATHIHUONEENKATU KLV		Piir.nro	111288-1
Piir.laji			Säilytys	
Piir.sisältö	ASEMAPIIRUSTUS		Suhde	1:500
MIKKELIN KAUPUNKI ASUMISEN JA TOIMINTA- YMPÄRISTÖN PALVELUALUE KAUPUNKIYMPÄRISTÖN ELINKAARIPALVELUT Kunnanmäki 7 50600 Mikkeli puh 015-1941			Laat.pv	8.2.2019
			Hyv.pv	
			Luov.pv	
			Suunn. KivK	
Tark.			Piir.t.	
Hyväks.			Vesilaitos hyv.	

RAMBOLL	Ramboll Jaaskarinkatu 33 50130 Mikkeli puh. 040 861 9314	Suunn. ala	Työno	Tiedosto
		Piirustusno	Piirustuksia	Muutos
hyv.		suunn. KivK	piirt.	pvm