


MERKINNÄT

- Ajorata, asfaltti
- Nykyisen ajoradan levitys
- Kevyenliikenteen väylä, asfaltti
- Betonikiveys, iso sauvakivi, 278x138x80, harmaa
- Graniittinoppakivi, 100x100x100, harmaa
- Luonnontilainen alue/katunurmi
- Nurmetus
- Reunatuki h=120mm
- Madallettu reunatuki, h=20mm
- Imeytyskaivo

Merkki	Muutos	Pv	Suunn.	Tark.
Piir.nimi HIETAKATU VÄLILLÄ KETUNNIEMENTIE-SAMMONKATU			Piir.nro 111295-1	
Piir.laji YHDYSKUNTAOTEKNIikka			Säilytys	
Piir.sisältö ASEMAPIIRUSTUS VÄLILLÄ KETUNNIEMENTIE-PESULANKATU			Suhde 1:500	
MIKKELIN KAUPUNKI ASUMISEN JA TOIMINTA- YMPÄRISTÖN PALVELUALUE KAUPUNKIYMPÄRISTÖN ELINKAARIPALVELUT Maaherrankatu 9-11 50100 Mikkeli puh 015-1941			Laat.pv 10.4.2019	
Tark.			Vahv.pv	
Hyväks.			Suunn. Luov.pv	
			Piir. Vesilaitos hyv.	

FCG Suunnittelu ja tekniikka Oy Puistokatu 2 A, 40100 Jyväskylä Puh. 010 4090, www.fcg.fi	Suunnitteluala, työnnumero ja piirustuksen numero	Muutos	
	Tiedosto suun_hietakatu.dgn	KTL P37333 1	
Päiväys 18.2.2019	Suunn.	JSi	A
Pääsuunn. J.Silvennoinen			S

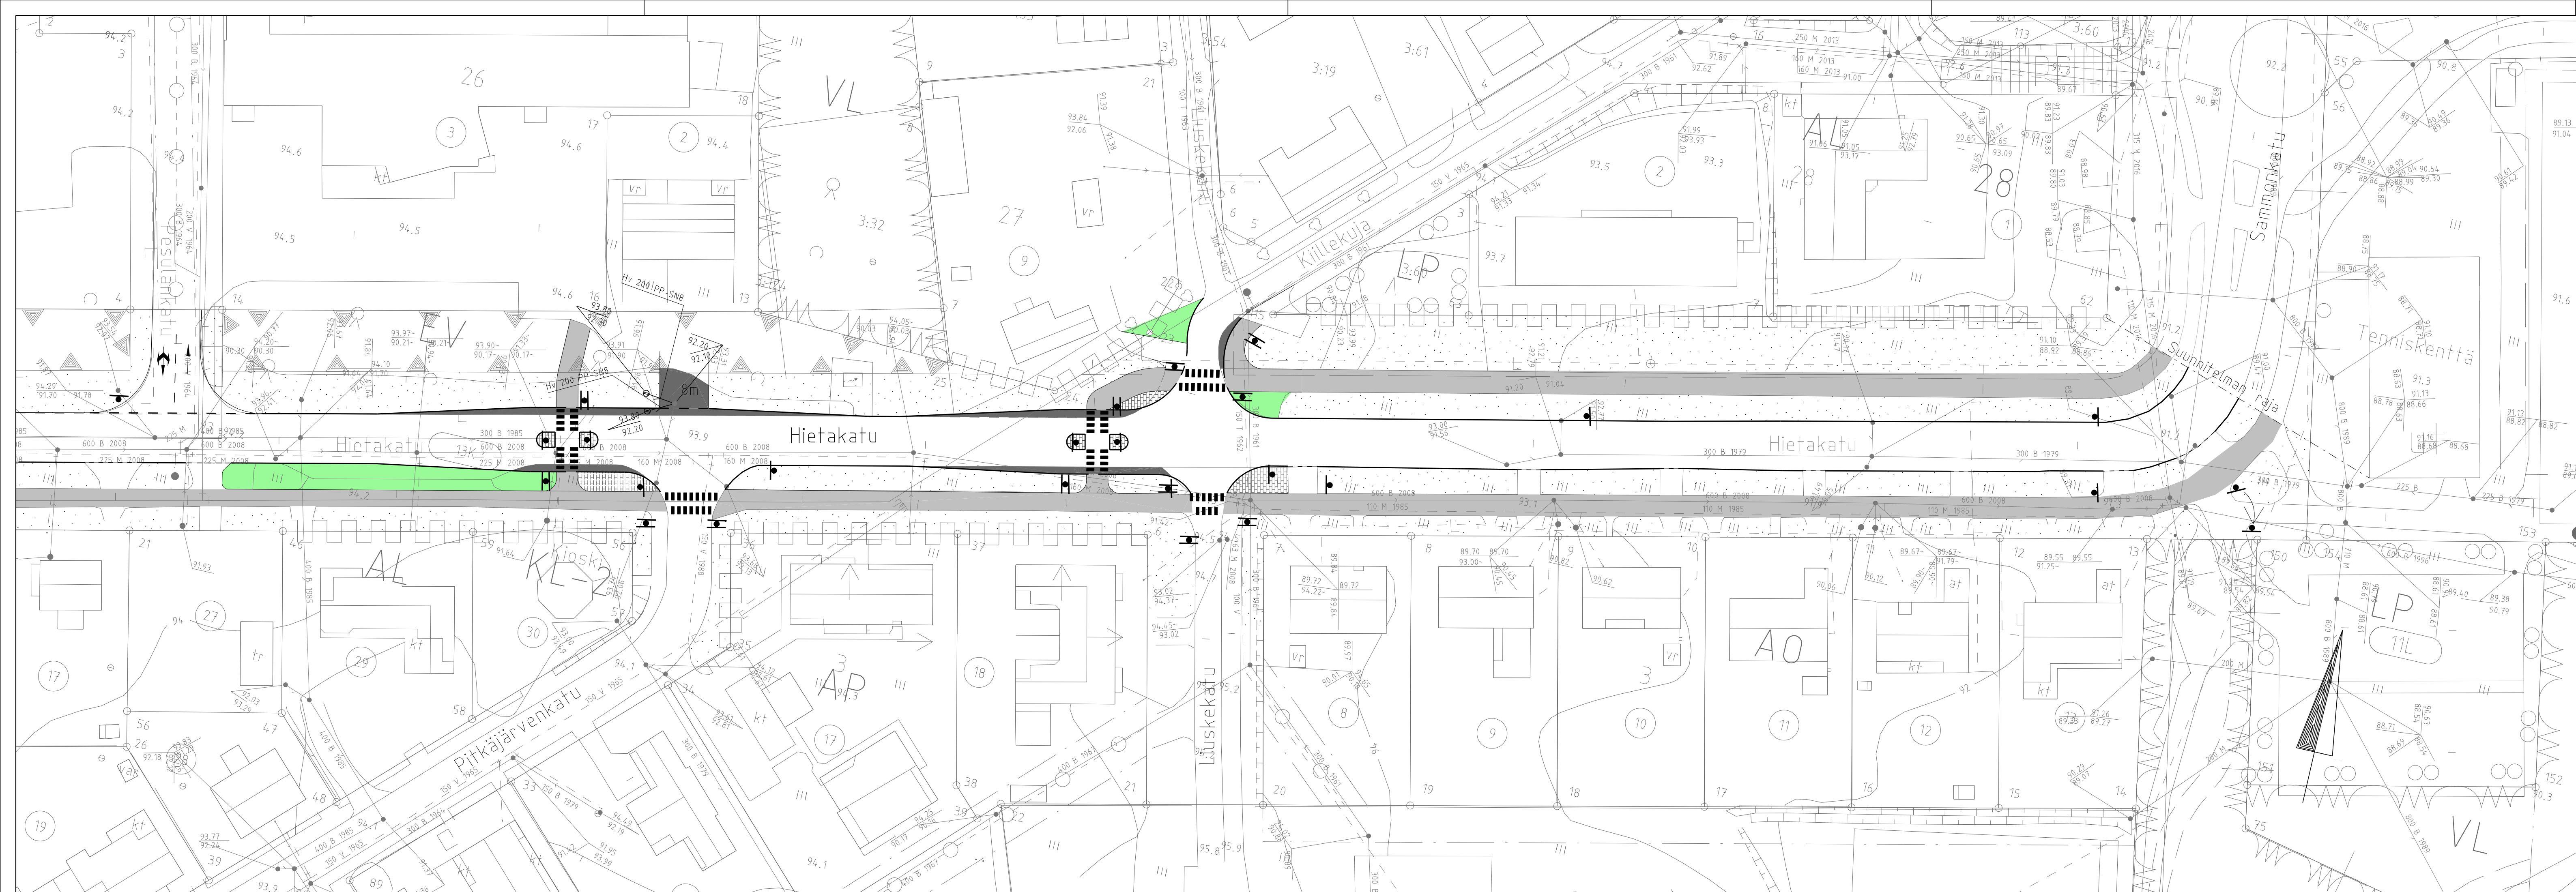

MERKINNÄT

- Ajorata, asfaltti
- Nykyisen ajoradan levitys
- Kevyenliikenteen väylä, asfaltti
- Betonikiveys, iso sauvakivi, 278x138x80, harmaa
- Luonnontilainen alue/katunurmi
- Nurmetus
- Reunatuki h=102mm
- Madallettu reunatuki, h=20mm
- Hulevesikaivo

Merkki	Muutos	Pv	Suunn.	Tark.
PIIRI HIETAKATU VÄLILLÄ KETUNNIEMENTIE-SAMMONKATU			111295-2	
PIIRI-LAJI YHDYSKUNTATEKNIikka			Säilytys	
PIIRI-SISÄLTÖ ASEMAPIIRUSTUS VÄLILLÄ PESULANKATU-SAMMONKATU			Suhde	1:500
MIKKELIN KAUPUNKI ASUMISEN JA TOIMINTA-YMPÄRISTÖN PALVELUALUE KAUPUNKIYMPÄRISTÖN ELINKAARIPALVELUT Maaherrankatu 9-11 50100 Mikkeli puh 015-1941			Laat.pv	10.4.2019
			Vahv.pv	
Tark.		Suunn.	Luov.pv	
Hyväks.	Pliit.		Vesilaitos hyv.	

FCG Suunnittelu ja tekniikka Oy

Puistokatu 2 A, 40100 Jyväskylä
 Puh. 010 4090, www.fcg.fi

Päiväys
 Pääsuunn. J.Silvennoinen

Suunnitteluala, työnnumero ja piirustuksen numero
 KTL P37333 2

Tiedosto
 suun_Tuukkanen.DGN

Suunn. JSI

Muutos

	A
	S