


PIIRUSTUSMERKINNÄT

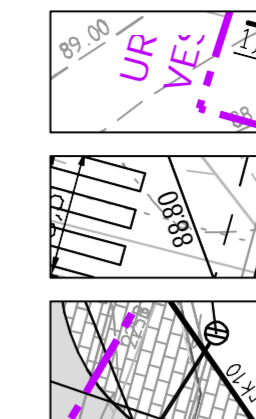


korkeuskäyrät- ja -lukemat, nykyinen tilanne

Tasausviiva ja korkokukema

Betonikiveysalue

Hulevesikaivojen liitosviemäri 160 M/k SN8 -putkella

**URAKKARAJA
VESIHUOLTOURAKKA**

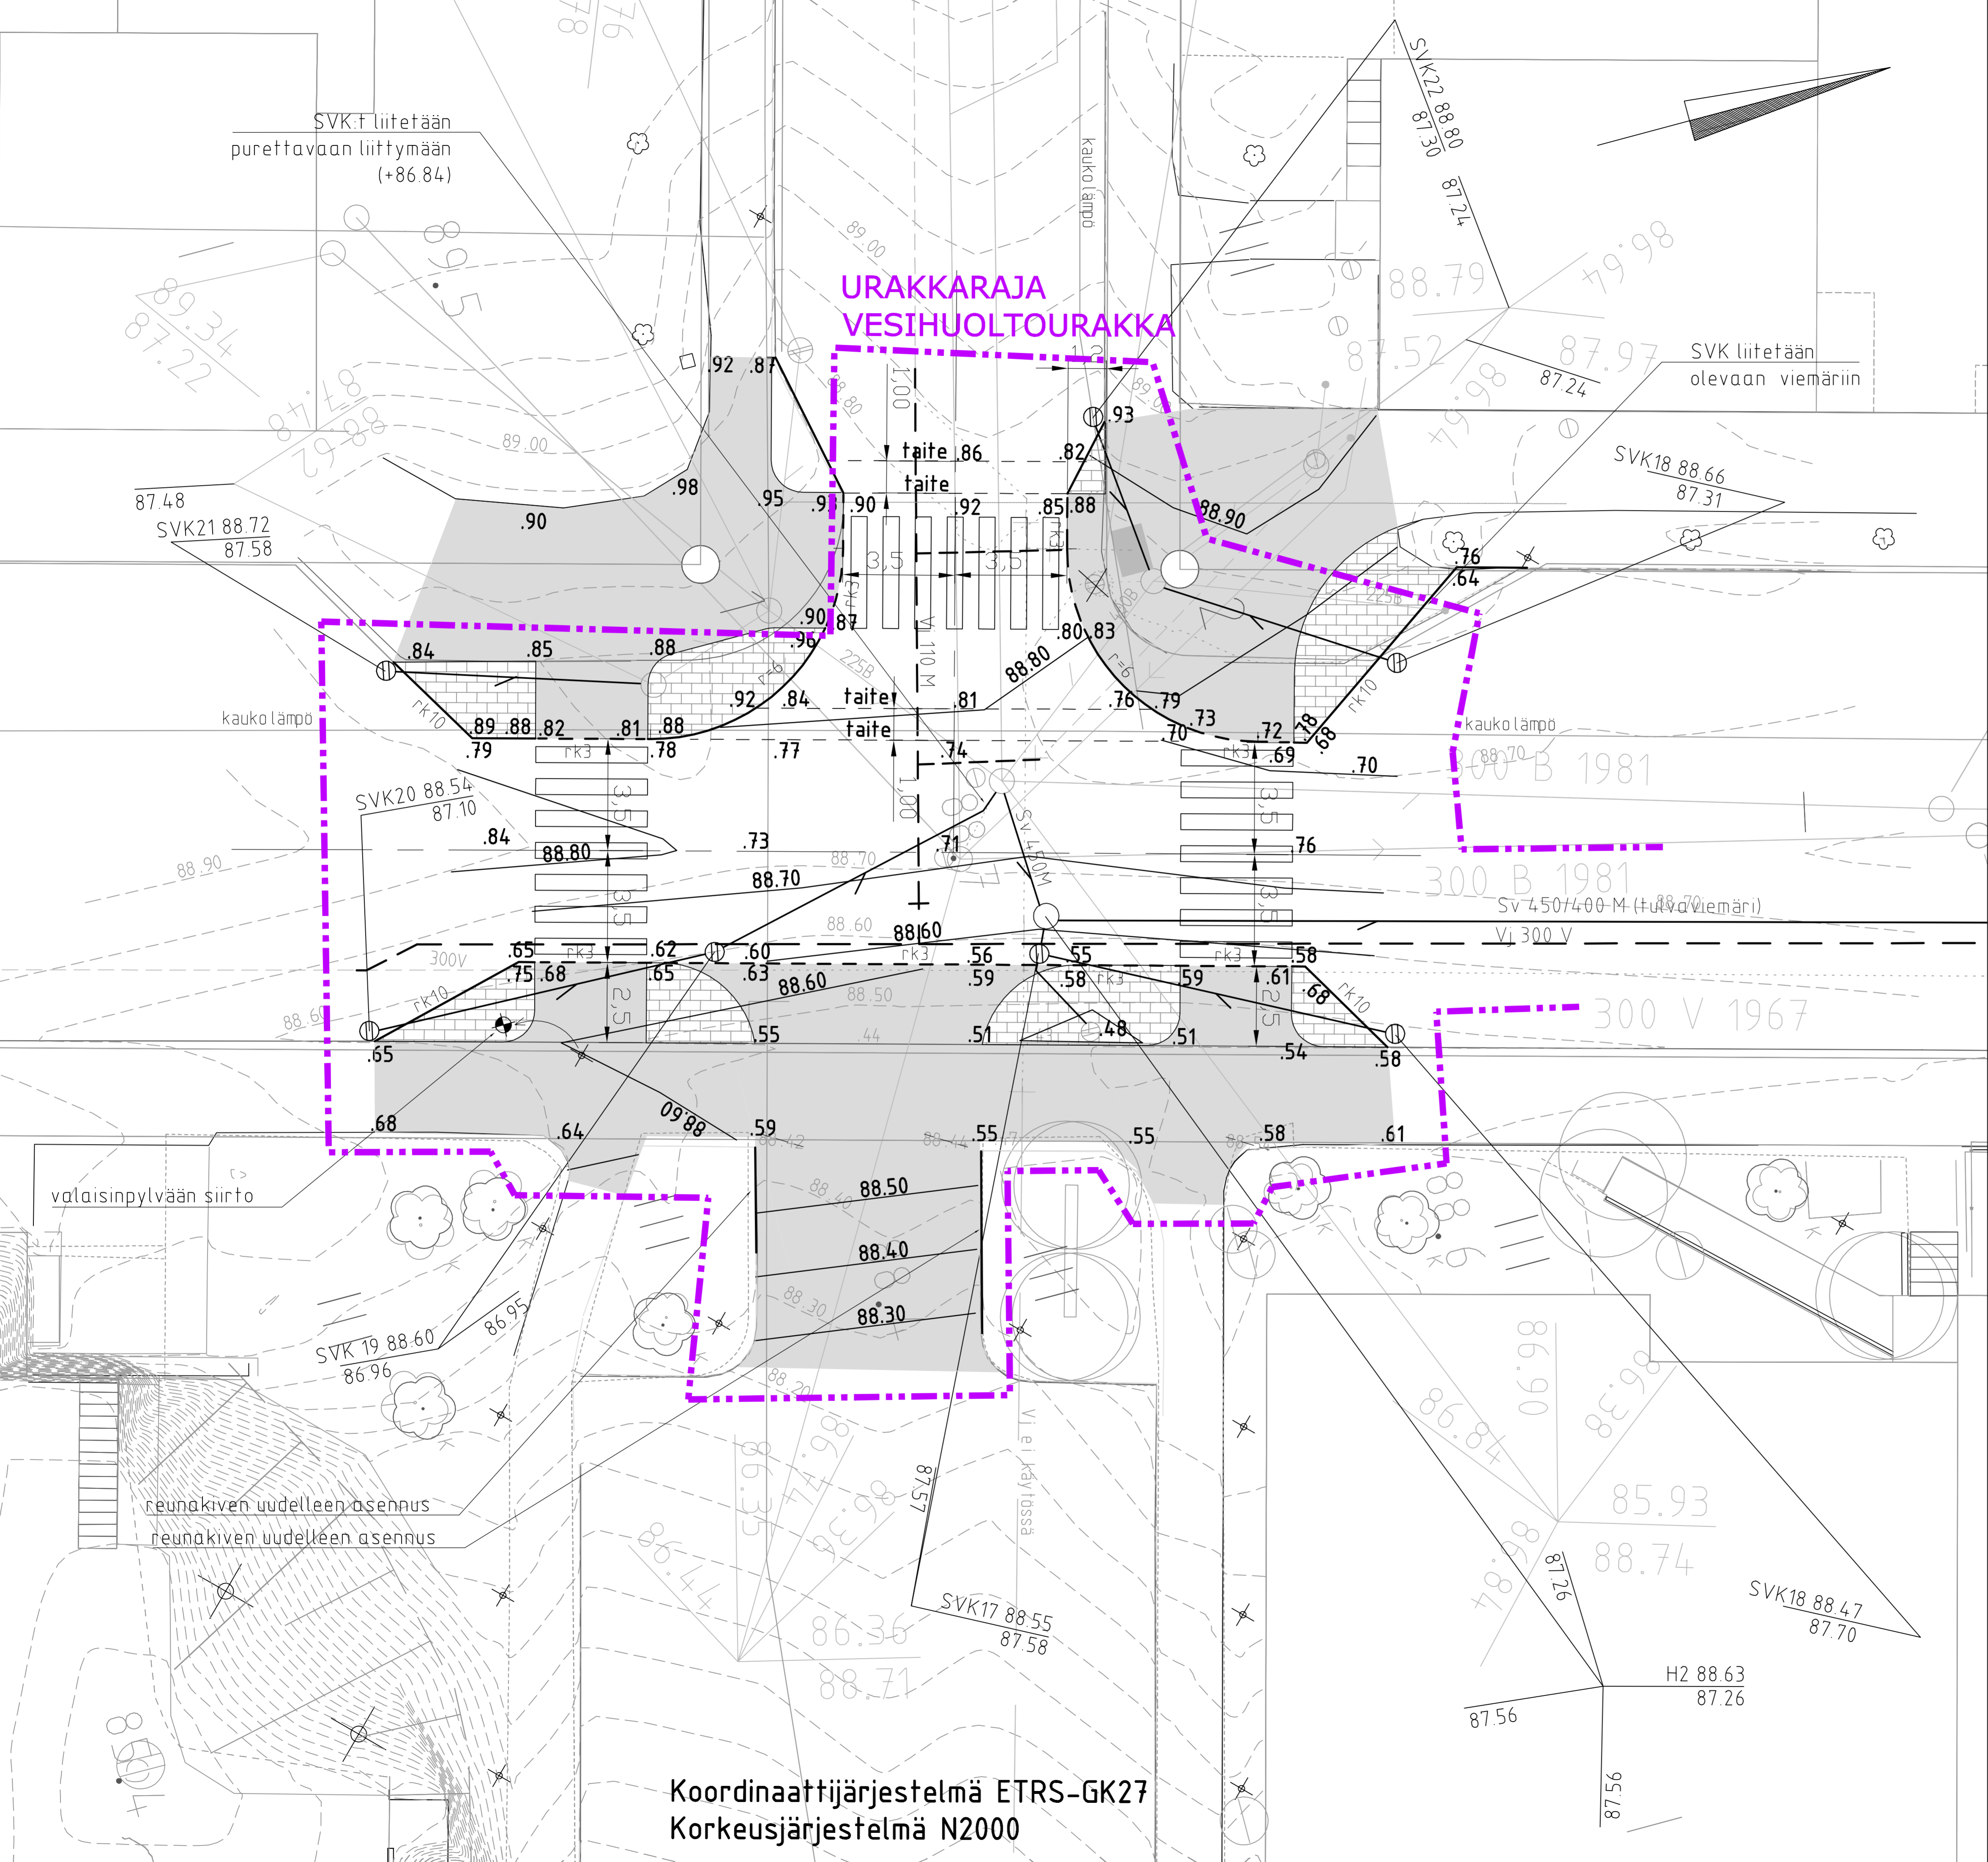

Merkit	Muutos	Pv	Suunn.	Tark.
PORRASSALMENKATU Maunukselankadun risteyksen kohdalla			111294-1	
Piir. laji	YHDYSKUNTATEKNIikka		Säilytys	
Piir. sisältö	TASAUSPIIRUSTUS, MAUNUKSELANKADUN LIITTYMÄ		Suhde	1:200
MIKKELIN KAUPUNKI ASUMISEN JA TOIMINTA-YMPÄRISTÖN PALVELUALUE KAUPUNKIYMPÄRISTÖN ELINKAARIPALVELUT Maaherrankatu 9-11, 50100 Mikkeli, puh. 015-1941			Laat. pv	
Tark.	Suunn.		Hyv. pv	
Hyväks.	Piir.		Vesilaitos hyv.	

PORRASSALMENKATU-OLKKOLANKATU VESIHUOLTOUUNNITELMA

1:200

Ramboll Jaakkorinkatu 33 50130 Mikkeli puh. 040 861 9314	Suunn. ja TKA Piirustaja 1510045885 3 suun. satuk	Tark. Tasauspiirustus, Maunukselankadun liittymä Tark. Piir. Vesilaitos hyv. 27.3.2019
---	---	---