


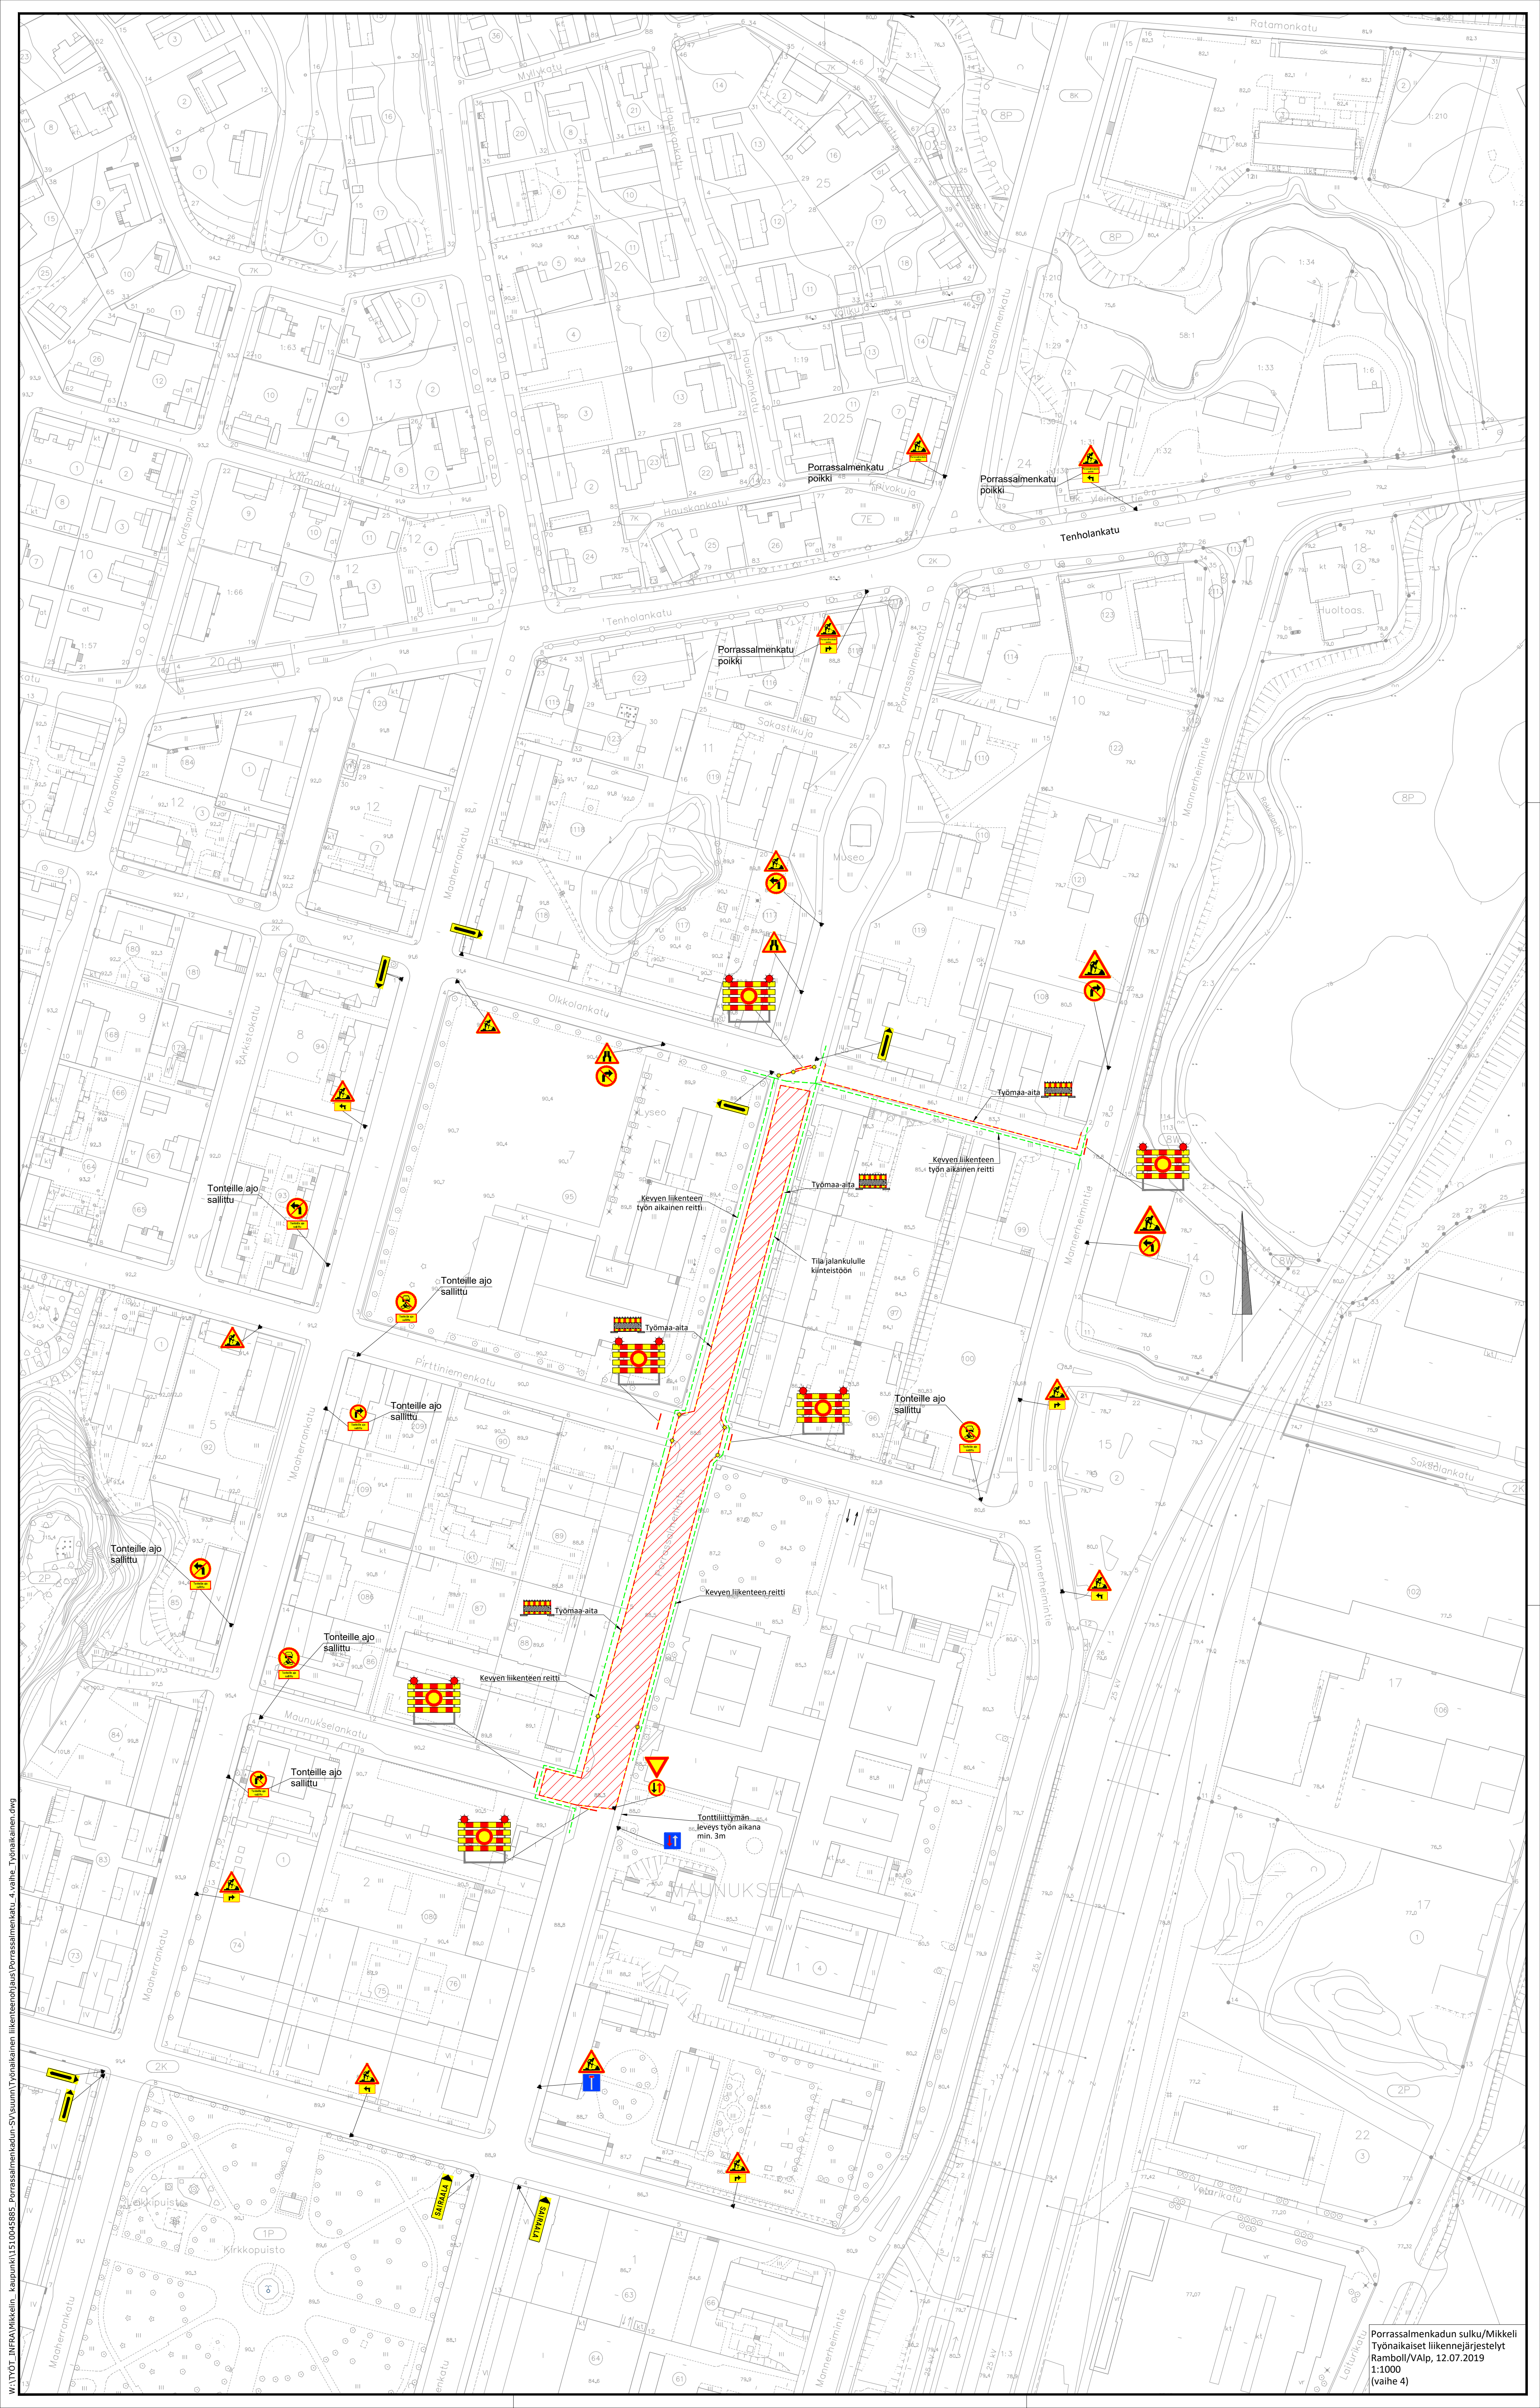

W:\YTOT_INFEA\Mikkelin_kaupunki\1510045885_Porrasalmenkatu_SV\vaunut\Työnaikainen liikenneohjaus\Porrasalmenkatu_4.vaihe_Työnaikainen.dwg