


MERKINTÖJEN SELITYKSET:

- Yhdistetty jalkakäytävä-
pyörätie
- Nurmetus N3
- Betonikiveys
- Eroosiosuojaus
- Uusi valaisinpylväs, jk/pp-tie K1J
- Uusi valaisinpylväs, Otavantie K1
- Hulevesikaivo, ritiläkansi
- Purettava rumpu
- Purettava vesijohto
- Purettava kaukolämpölinja
- Suunnitelmaraja

Vanhan Otavantien pääpisteet					
Nro	Paalu	X	Y	Pituus	Säde
1	0	6841281.791	27512008.31	185.993	600
2	185.993	6841387.74	27512161.177	102.183	
3	288.177	6841438.532	27512249.7	130.515	
4	418.692	6841493.622	27512368.019		

Koordinaattijärjestelmä: ETRS-GK27
Korkeusjärjestelmä: N2000



Linjan K1J pääpisteet					
Nro	Paalu	X	Y	Pituus	Säde
1	0	6841284.453	27512001.765	36.566	-25
2	36.566	6841305.092	27512031.949	12.573	
3	49.139	6841314.448	27512040.149	3.247	80
4	52.386	6841317.346	27512041.614	39.635	
5	92.021	6841346.946	27512067.36	87.665	50
6	179.685	6841396.965	27512139.355	10.433	
7	190.118	6841401.984	27512148.48	3.781	-50
8	193.899	6841403.451	27512151.964	8.645	
9	202.544	6841407.476	27512159.602	26.947	-50
10	229.491	6841422.05	27512182.268	7.177	
11	236.667	6841426.351	27512188.006	6.291	50
12	242.958	6841430.475	27512192.756	11.794	
13	254.752	6841437.09	27512202.487	27.312	-40
14	282.064	6841449.68	27512226.724	35.638	
15	317.702	6841477.2	27512247.482	25.067	30
16	342.768	6841501.763	27512252.48	27.58	
17	370.348	6841522.785	27512268.81	28.785	
18	399.134	6841535.324	27512294.72		

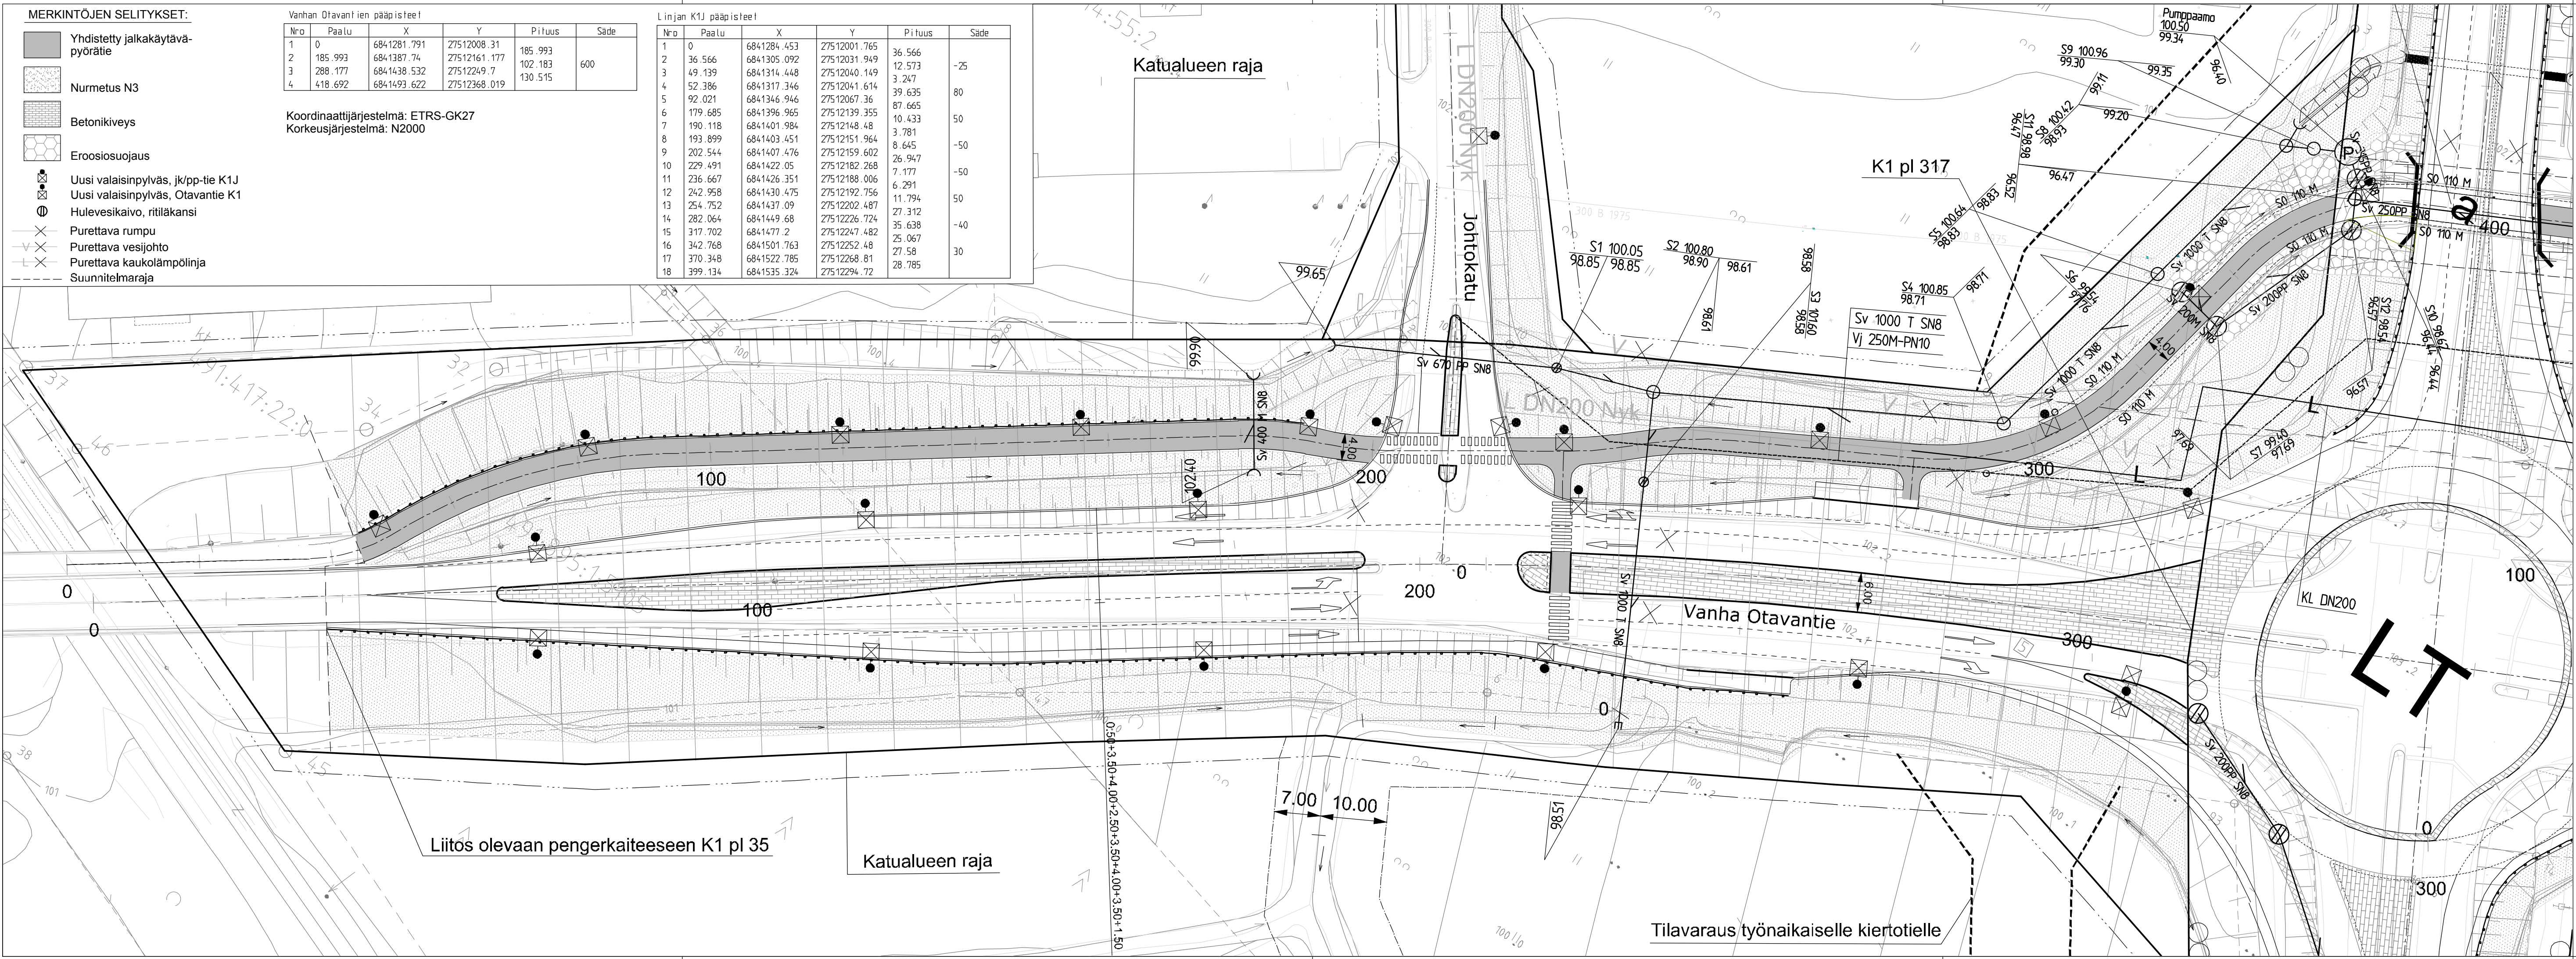


Merkki	Muutos	Pv	Suunn.	Tark.
Piir.nimi			Piir.nro	
VANHA OTAVANTIE K1, KLV K1J VÄLILLÄ RAUTATIESILTA - KIERTOLIITTYMÄ			111300-1	
Piir.laji			Säilytys	
Piir.sisältö			Suhde	
ASEMAPIIRUSTUS			1:500	
MIKKELIN KAUPUNKI ASUMISEN JA TOIMINTA- YMPÄRISTÖN PALVELUALUE KAUPUNKIYMPÄRISTÖN ELINKAARIPALVELUT Maaherrankatu 9-11 50100 Mikkeli puh 015-1941			Laat.pv	
Tark.	Suunn.		Hyv.pv	
Hyväks.	Piirt.		Luov.pv	
			Vesilaitos hyv.	

Hankkeen nimi
Vt13 / Vanhan Otavantien / Otavankadun liittymän parantaminen
Mikkeli

SITOWISE		MIKKELI	
Pvm	Proj.päät.	Pvm	
30.9.2019	Matti Romppanen	30.9.2019	Antero Cederström
Koordinaattijärjestelmä	Suunn.	Mittakaava	Piir.nro
ETRS GK27	Jouni Heikkilä	1:500	6.1T-1
Korkeusjärjestelmä	N2000		

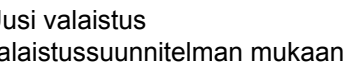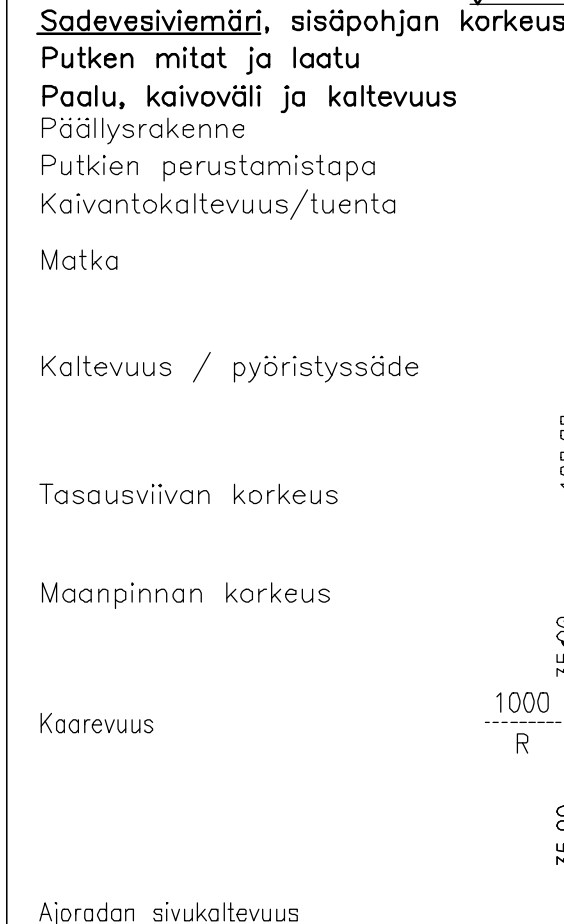

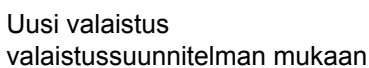

			
Pvm	Proj.päät. Matti Romppanen Suomi Jouni Heikkilä	Pvm	
30.9.2019		30.9.2019	Antero Cederström
Koordinaattijärjestelmä	ETRS GK27	Mittakaava	Piir.nro
Korkeusjärjestelmä	N2000	1:500	6.1T-12