



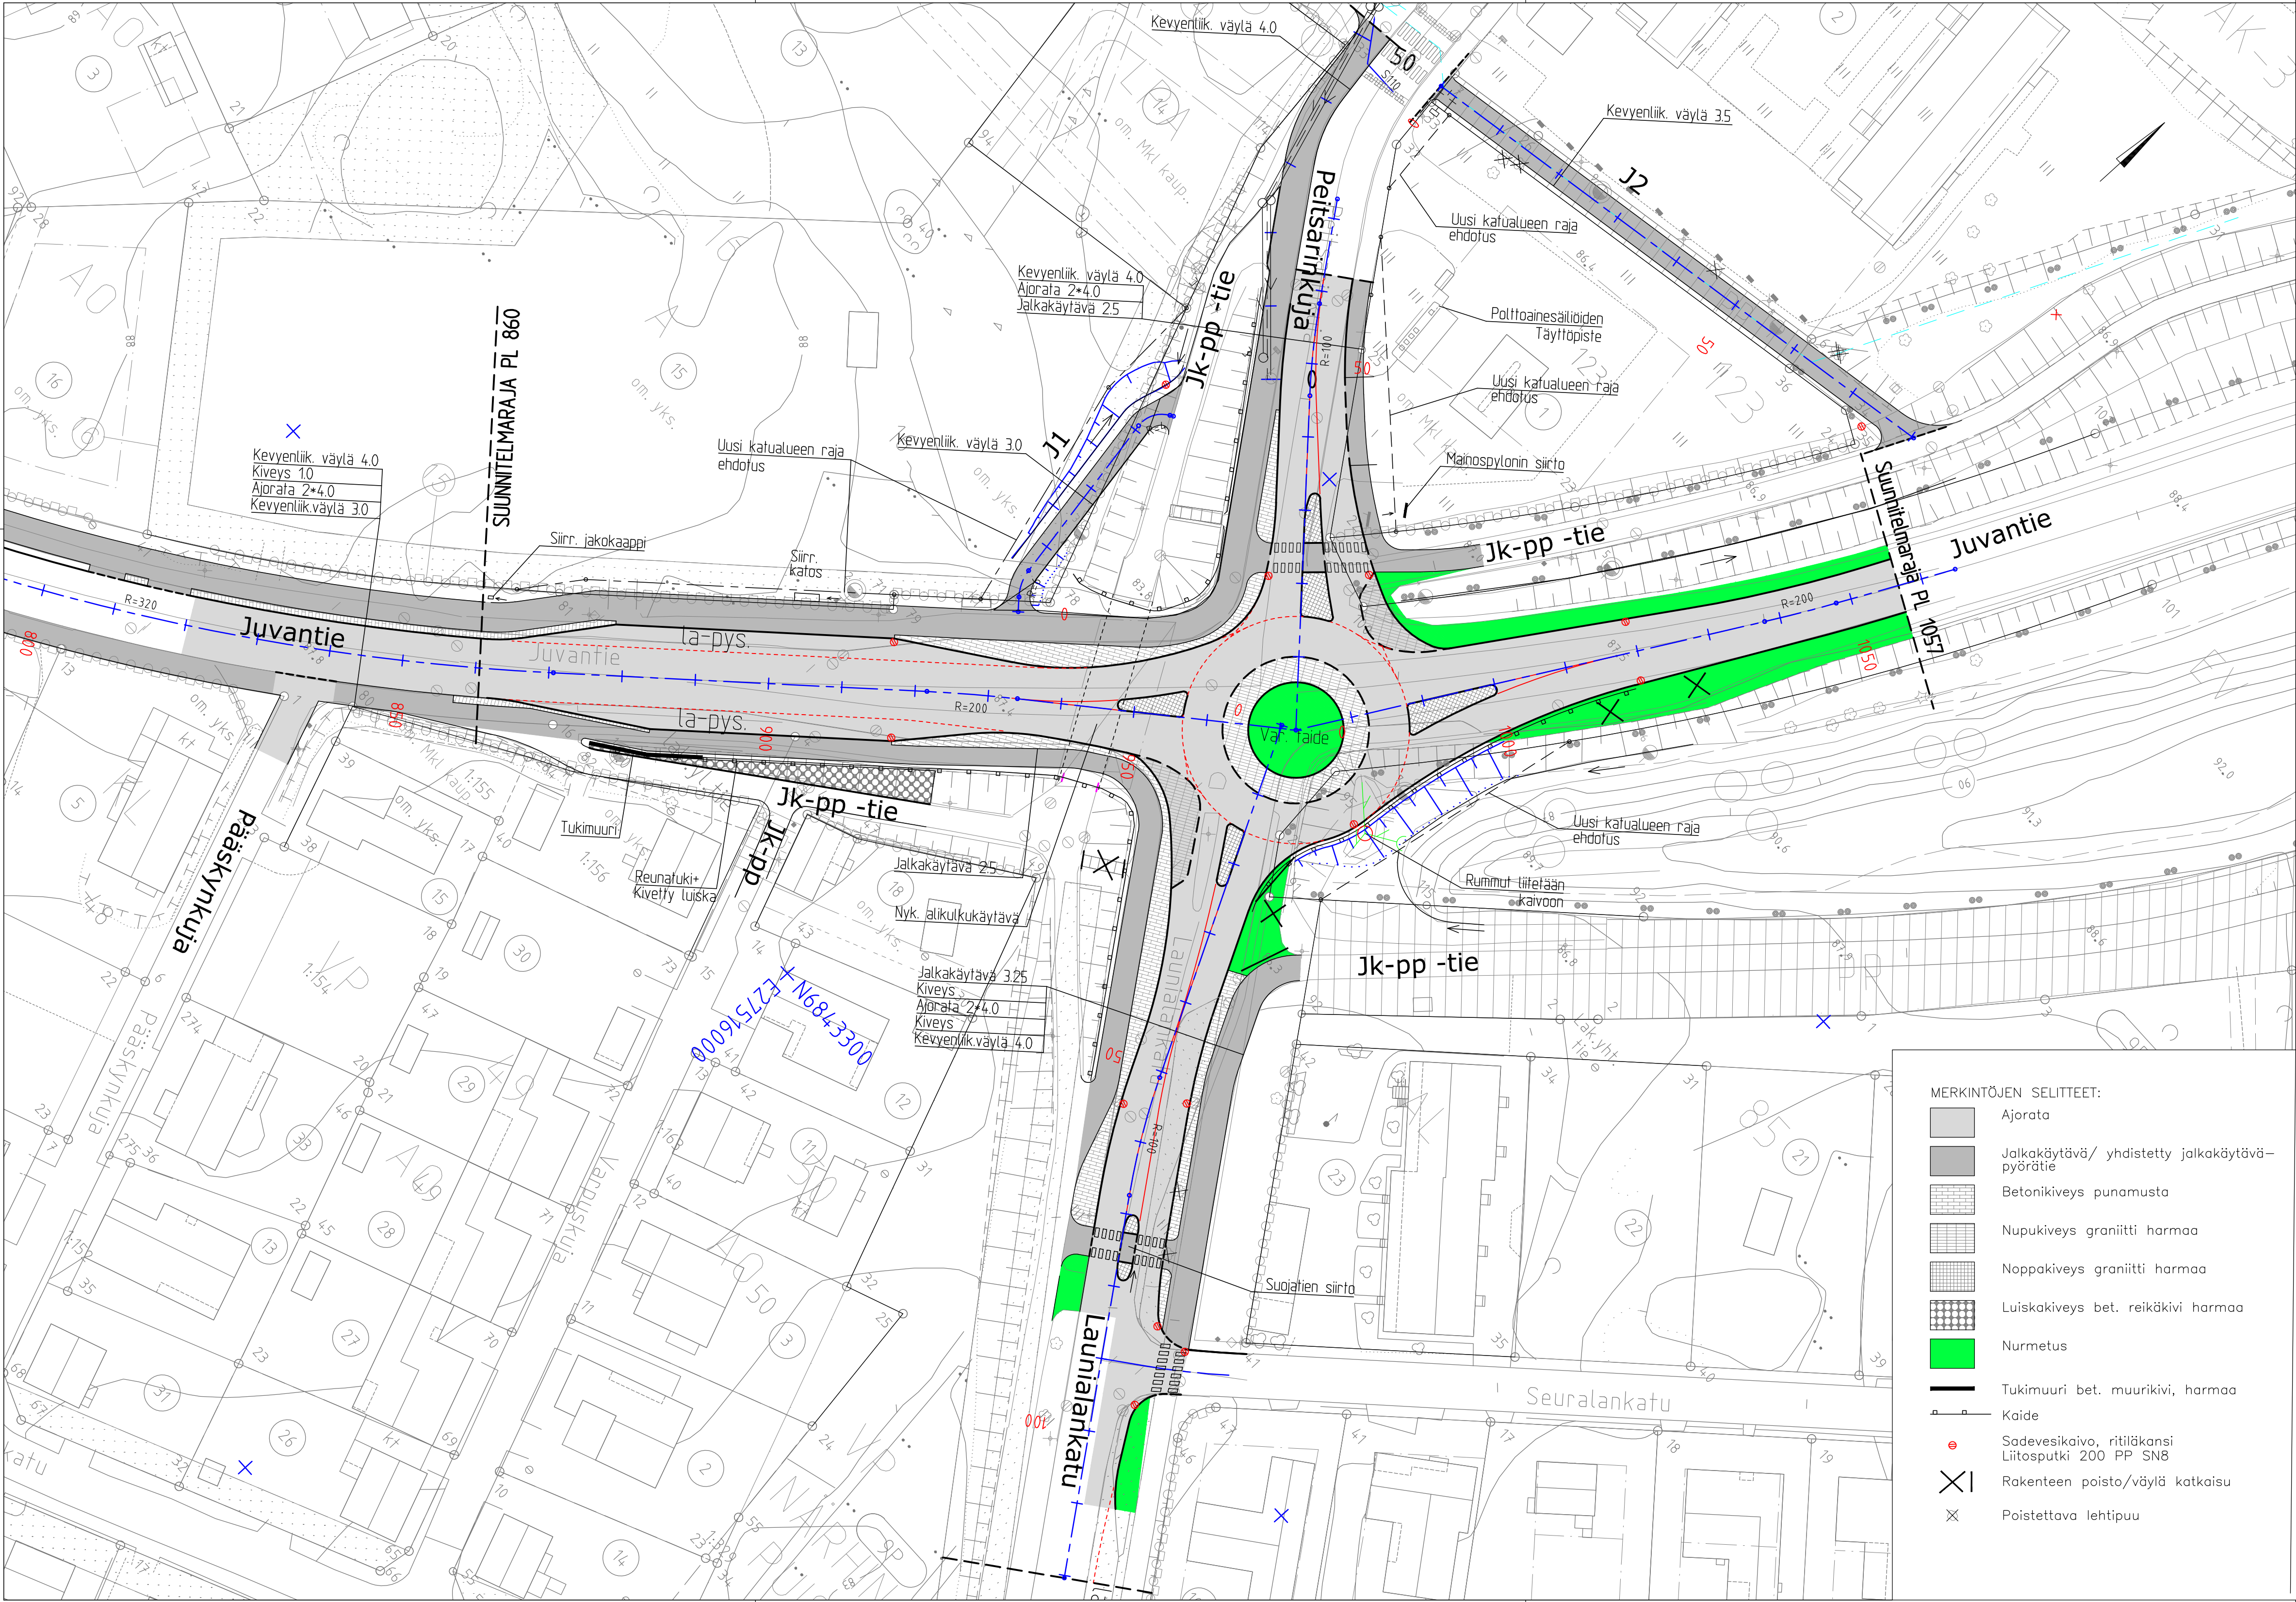

- MERKINTÖJEN SELITTEET:
- Ajorata
 - Jalkakäytävä/ yhdistetty jalkakäytävä-pyörätie
 - Betonikiveys punamusta
 - Nupukiveys graniitti harmaa
 - Noppakiveys graniitti harmaa
 - Luiskakiveys bet. reikäkivi harmaa
 - Nurmetus
 - Tukimuuri bet. muurikivi, harmaa
 - Kaide
 - Sadevesikaivo, ritiläkansi
 - Liitosputki 200 PP SN8
 - Rakenteen poisto/väylä katkaisu
 - Poistettava lehtipuu

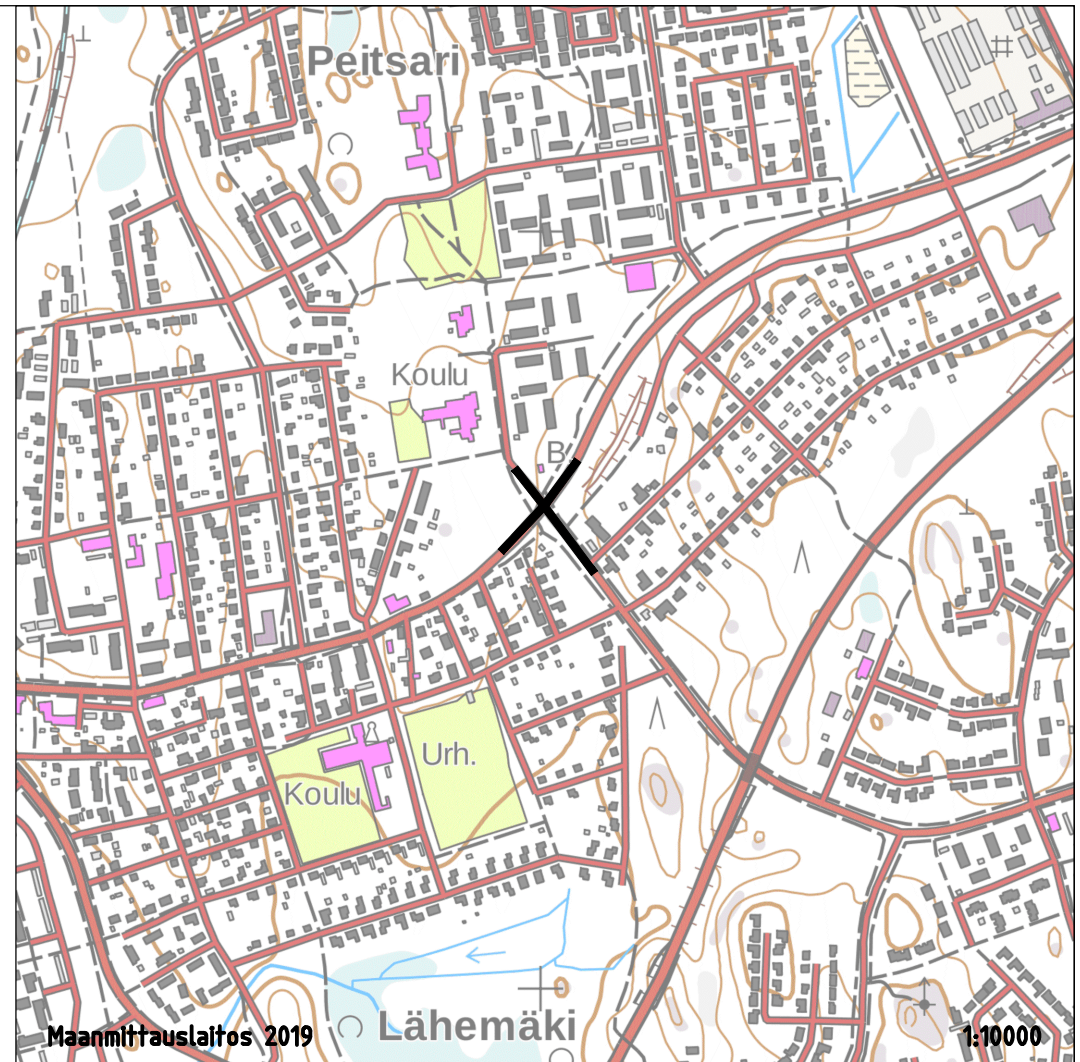

Koordinaattijärjestelmä ETRS-GK27, korkeusjärjestelmä N2000

Merkki	Muutos	Pv	Suunn.	Tark.
Piir.nimi			Piir.nro	
JUVANTIE VÄLILLÄ RAUTATIESILTA-LAUNIALANKATU			14/10-1.1	
Piir.laji			Säilytys	
Piir.sisältö			Suhte	1:500
JUVANTIE-LAUNIALANKATU -KIERTOLIITYMÄ YLEISSUUNNITELMA			Laat.pv	
MIKKELIN KAUPUNKI ASUMISEN JA TOIMINTA-YMPÄRISTÖN PALVELUALUE KAUPUNKIYMPÄRISTÖN ELINKAARIPALVELUT Kunnanmäki 7 50600 Mikkeli puh 015-1941			Hyv.pv	
Tark.		Suunn. KivK	Luov.pv	
Hyväks.		Piirt.	Vesilaitos hyv.	

hyv.	RAMBOLL		Suunn. ala	Työnro	Tiedosto
	Ramboll Jääkärintie 33 50130 Mikkeli puh. 040 861 9314		Piirustusno	1510051136	Muutos
			suunn. KivK	piirt.	pvm 2.4.2020

Päällysrakenne
Putkien perustamistapa
Kaivantokaltevuus/tuenta

Matka



Kaltevuus / pyöristyssäde

Tasausviivan korkeus

Maanpinnan korkeus

Kaarevuus

Ajoradan sivukaltevuus

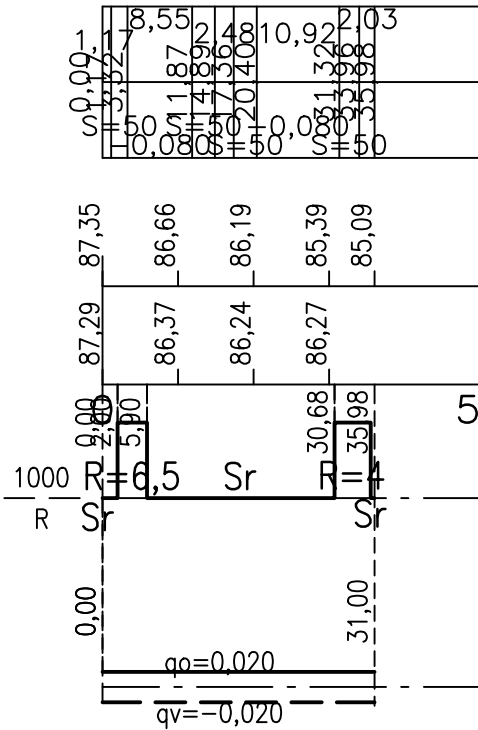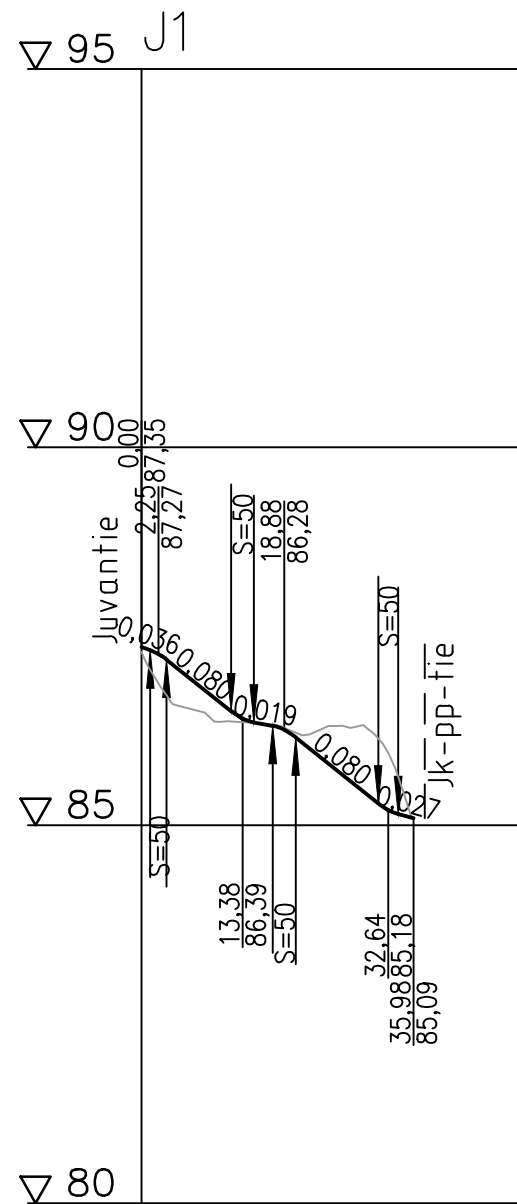

Päällysrakenne
Putkien perustamistapa
Kaivantokaltevuus/tuenta

Matka





Kaltevuus / pyöristyssäde

Tasausviivan korkeus

Maanpinnan korkeus

Kaarevuus

Ajoradan sivukaltevuus

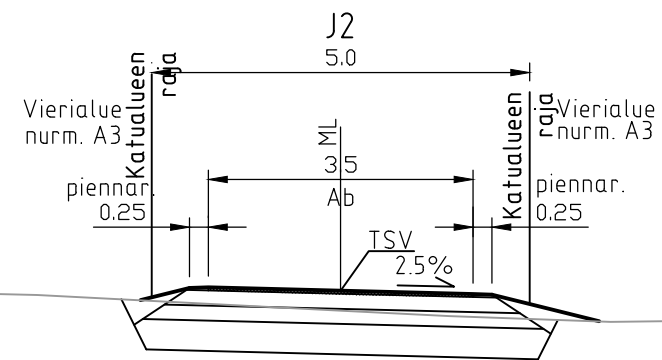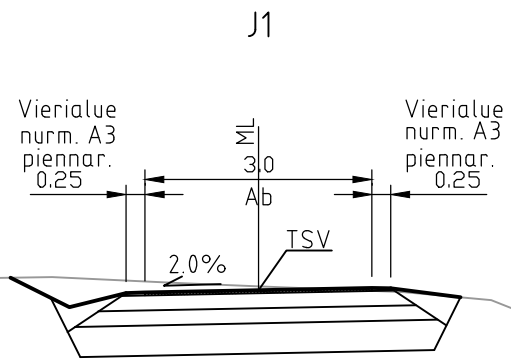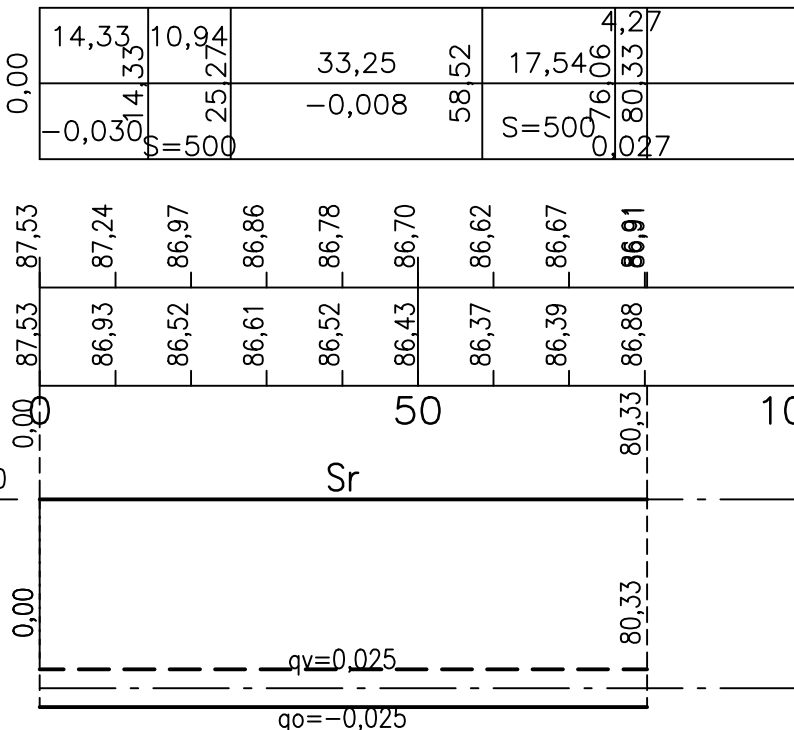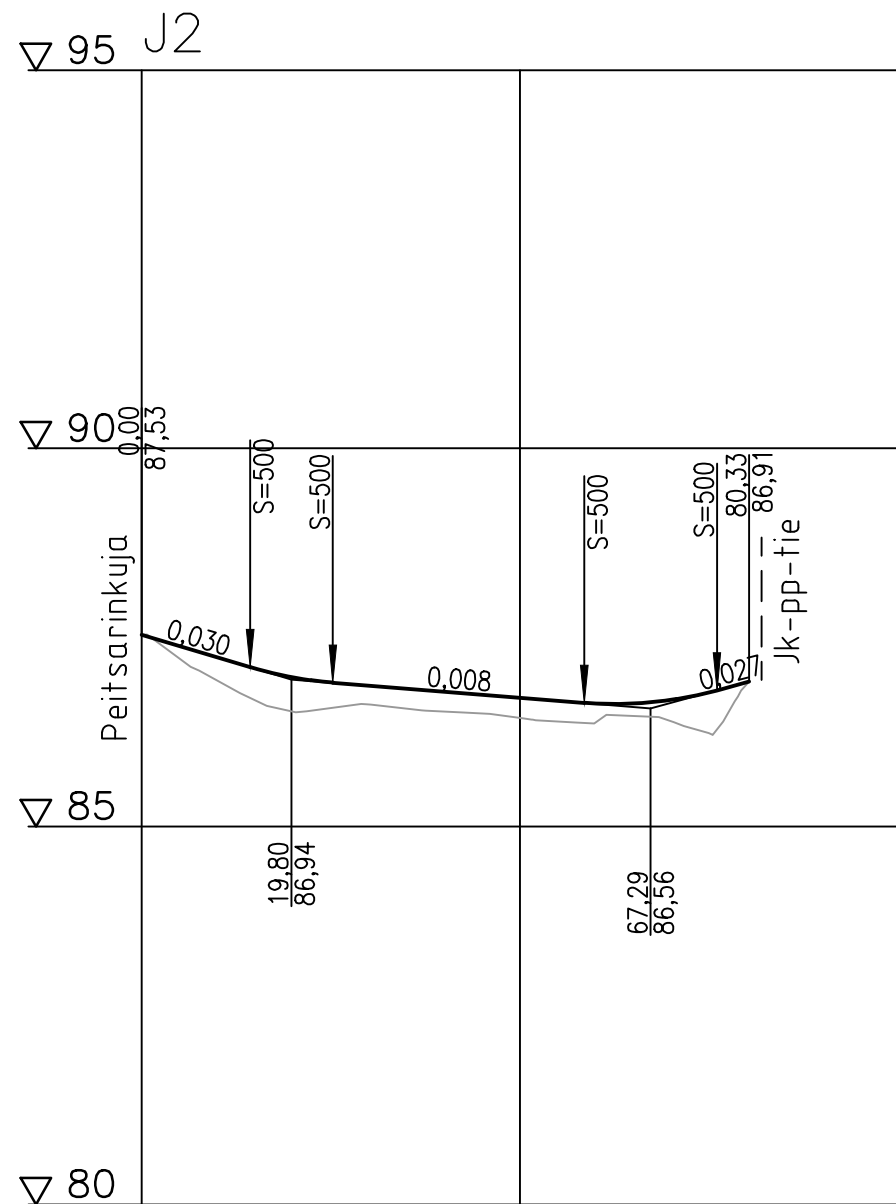

Merkki	Muutos	Pv	Suunn.	Tark.
Piir.nimi	JUVANTIE VÄLILLÄ RAUTATIESILTA- LAUNIALANKATU			Piir.nro 14/10-1.3
Piir.laji				Säilytys
Piir.sisältö	JUVANTIE-LAUNIALANKATU -KIERTOLIITTYMÄ KEVYENLIKENTEEN VÄYLÄT, PITUUSLEIKKAUKSET TYYPPIPOIKKILEIKKAUKSET YLEISSUUNNITELMA			Suhde 1:1000/1:100 1:100
MIKKELIN KAUPUNKI ASUMISEN JA TOIMINTA- YMPÄRISTÖN PALVELUALUE KAUPUNKIYMPÄRISTÖN ELINKAARIPALVELUT Kunnanmäki 7 50600 Mikkeli puh 015-1941			Laat.pv	Hyv.pv
Tark.		Suunn. KivK	Luov.pv	
Hyväks.		Piirt.	Vesilaitos hyv.	

RAMBOLL

Ramboll
Jääkärintäti 33
50130 Mikkeli
puh. 040 861 9314

Suunn. ala
Työnro
1510051136

Tiedosto

Piirustusrno
Piirustuksia

Muutos

hyv.

suunn.
KivK

piirt.

pvm
2.4.2020