
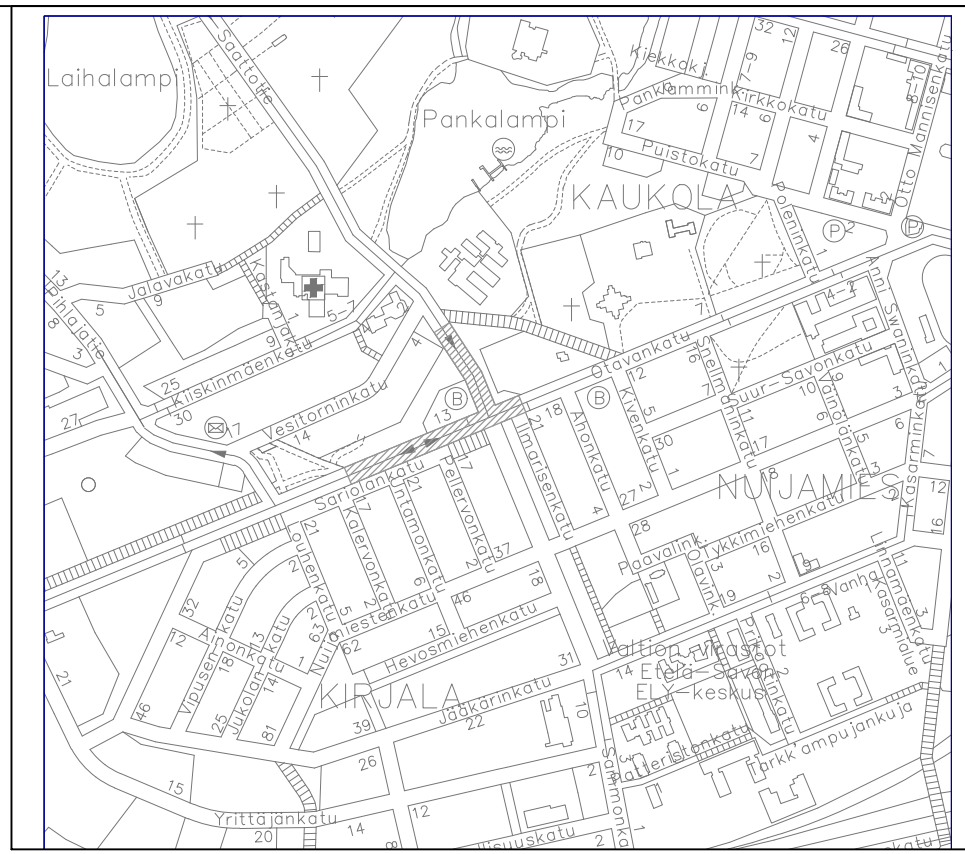


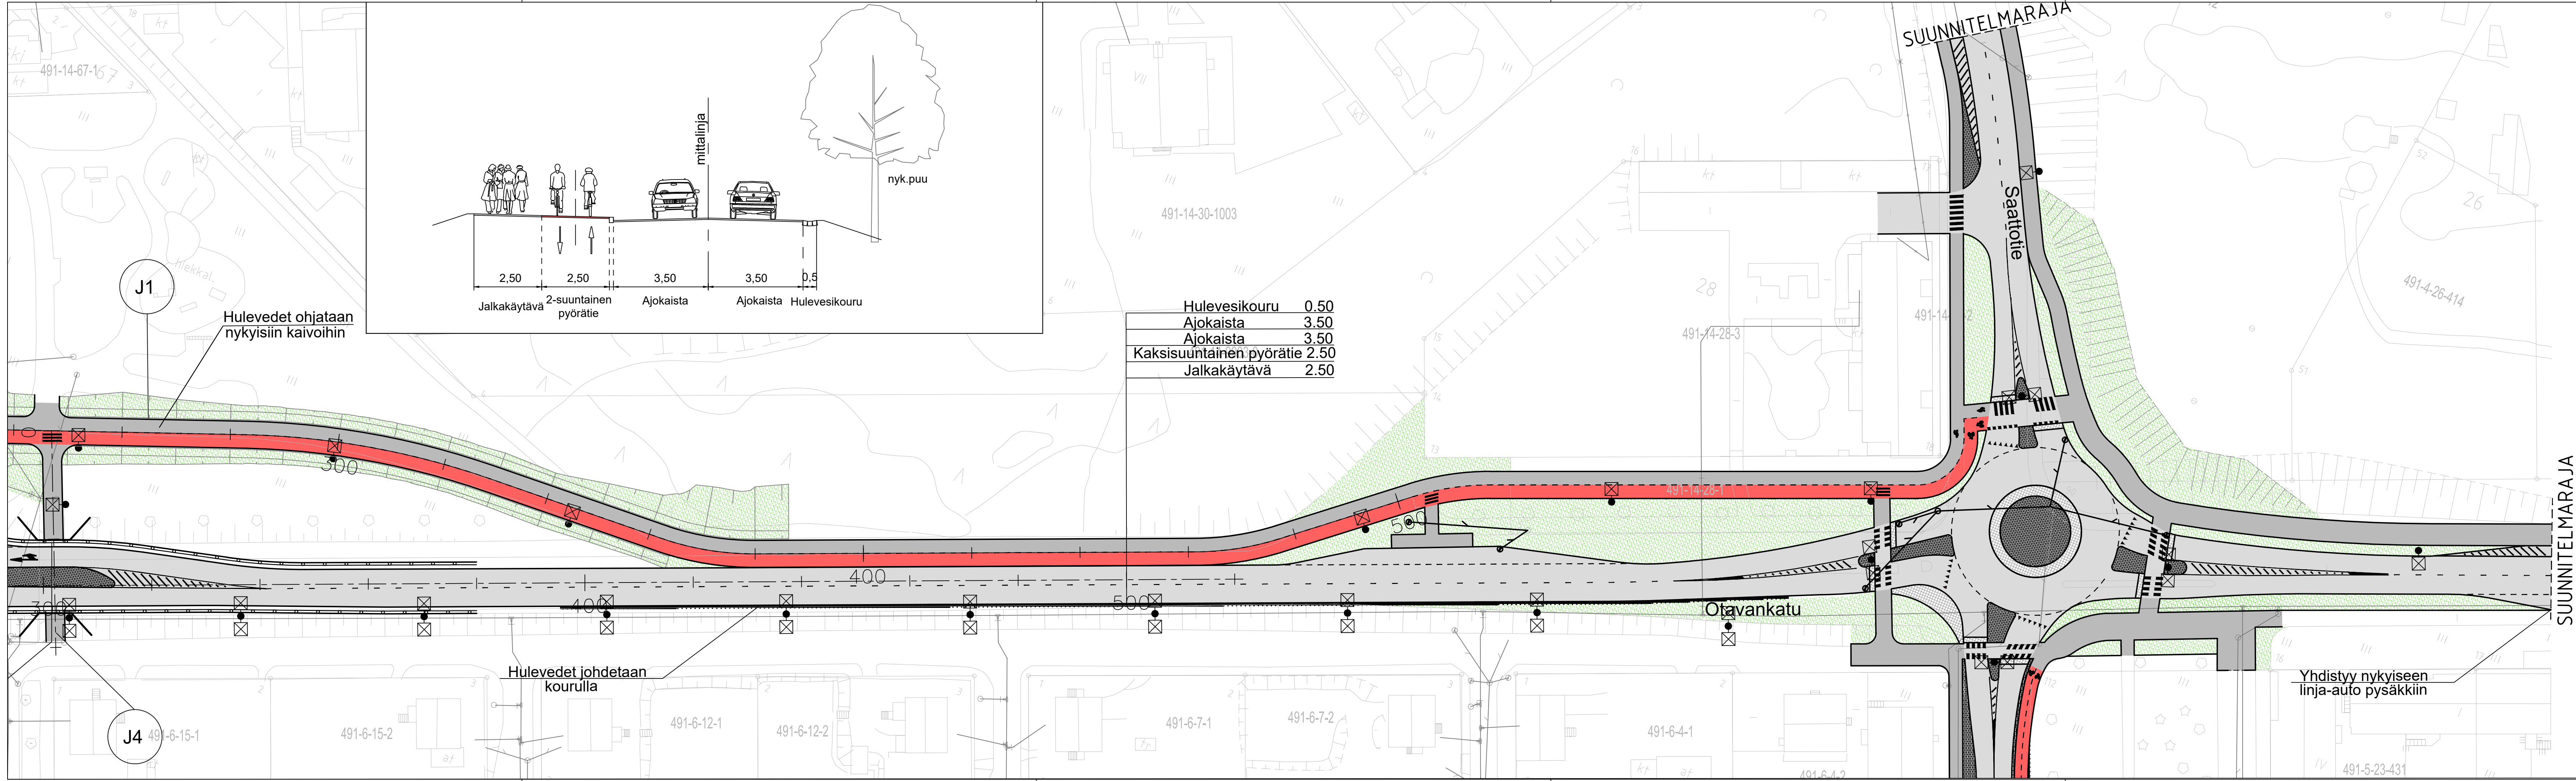

KOORDINAATTI- JA KORKEUSJÄRJESTELMÄ ETRS-GK27 JA N2000.

Merkki	Muutos	Pv	Suunn.	Tark.
Piir.nimi	OTAVANKATU VÄLILLÄ PIHLAJATIE-SAMMONKATU YLEISSUUNNITELMA		Piir.nro	14/20-2
Piir.laji	YHDYSKUNTATEKNIikka		Säilytys	
Piir.sisältö	ASEMAPIIRUSTUS VÄLILLÄ ALIKULKU-SAMMONKATU TYYPPIPOIKKILEIKKAUS		Suhde	1:500
				1:100
	MIKKELIN KAUPUNKI ASUMISEN JA TOIMINTA- YMPÄRISTÖN PALVELUALUE KAUPUNKIYMPÄRISTÖN ELINKAARIPALVELUT Maaherrankatu 9-11 50100 Mikkeli puh 015-1941		Laat.pv	
Tark.		Suunn.	Hyv.pv	
Hyväks.		EHU	Luov.pv	
		Piir.	Vesilaitos hyv.	

Rakennuskohteen nimi ja osoite Otavankatu välillä Pihlajatie-Sammonkatu Alikulku-Sammonkatu	Piirustuksen sisältö Asemapiirustus Tyyppipoikkileikkaus	Mittakaavat 1:500 1:100
Mikkelin kaupunki	Suunn.ala Työnumero Piir.no	Muutos
Päiväys 29.11.2021	Suunnittelija EHU	TKA KAU46306