


# SAARISTENNIEMI

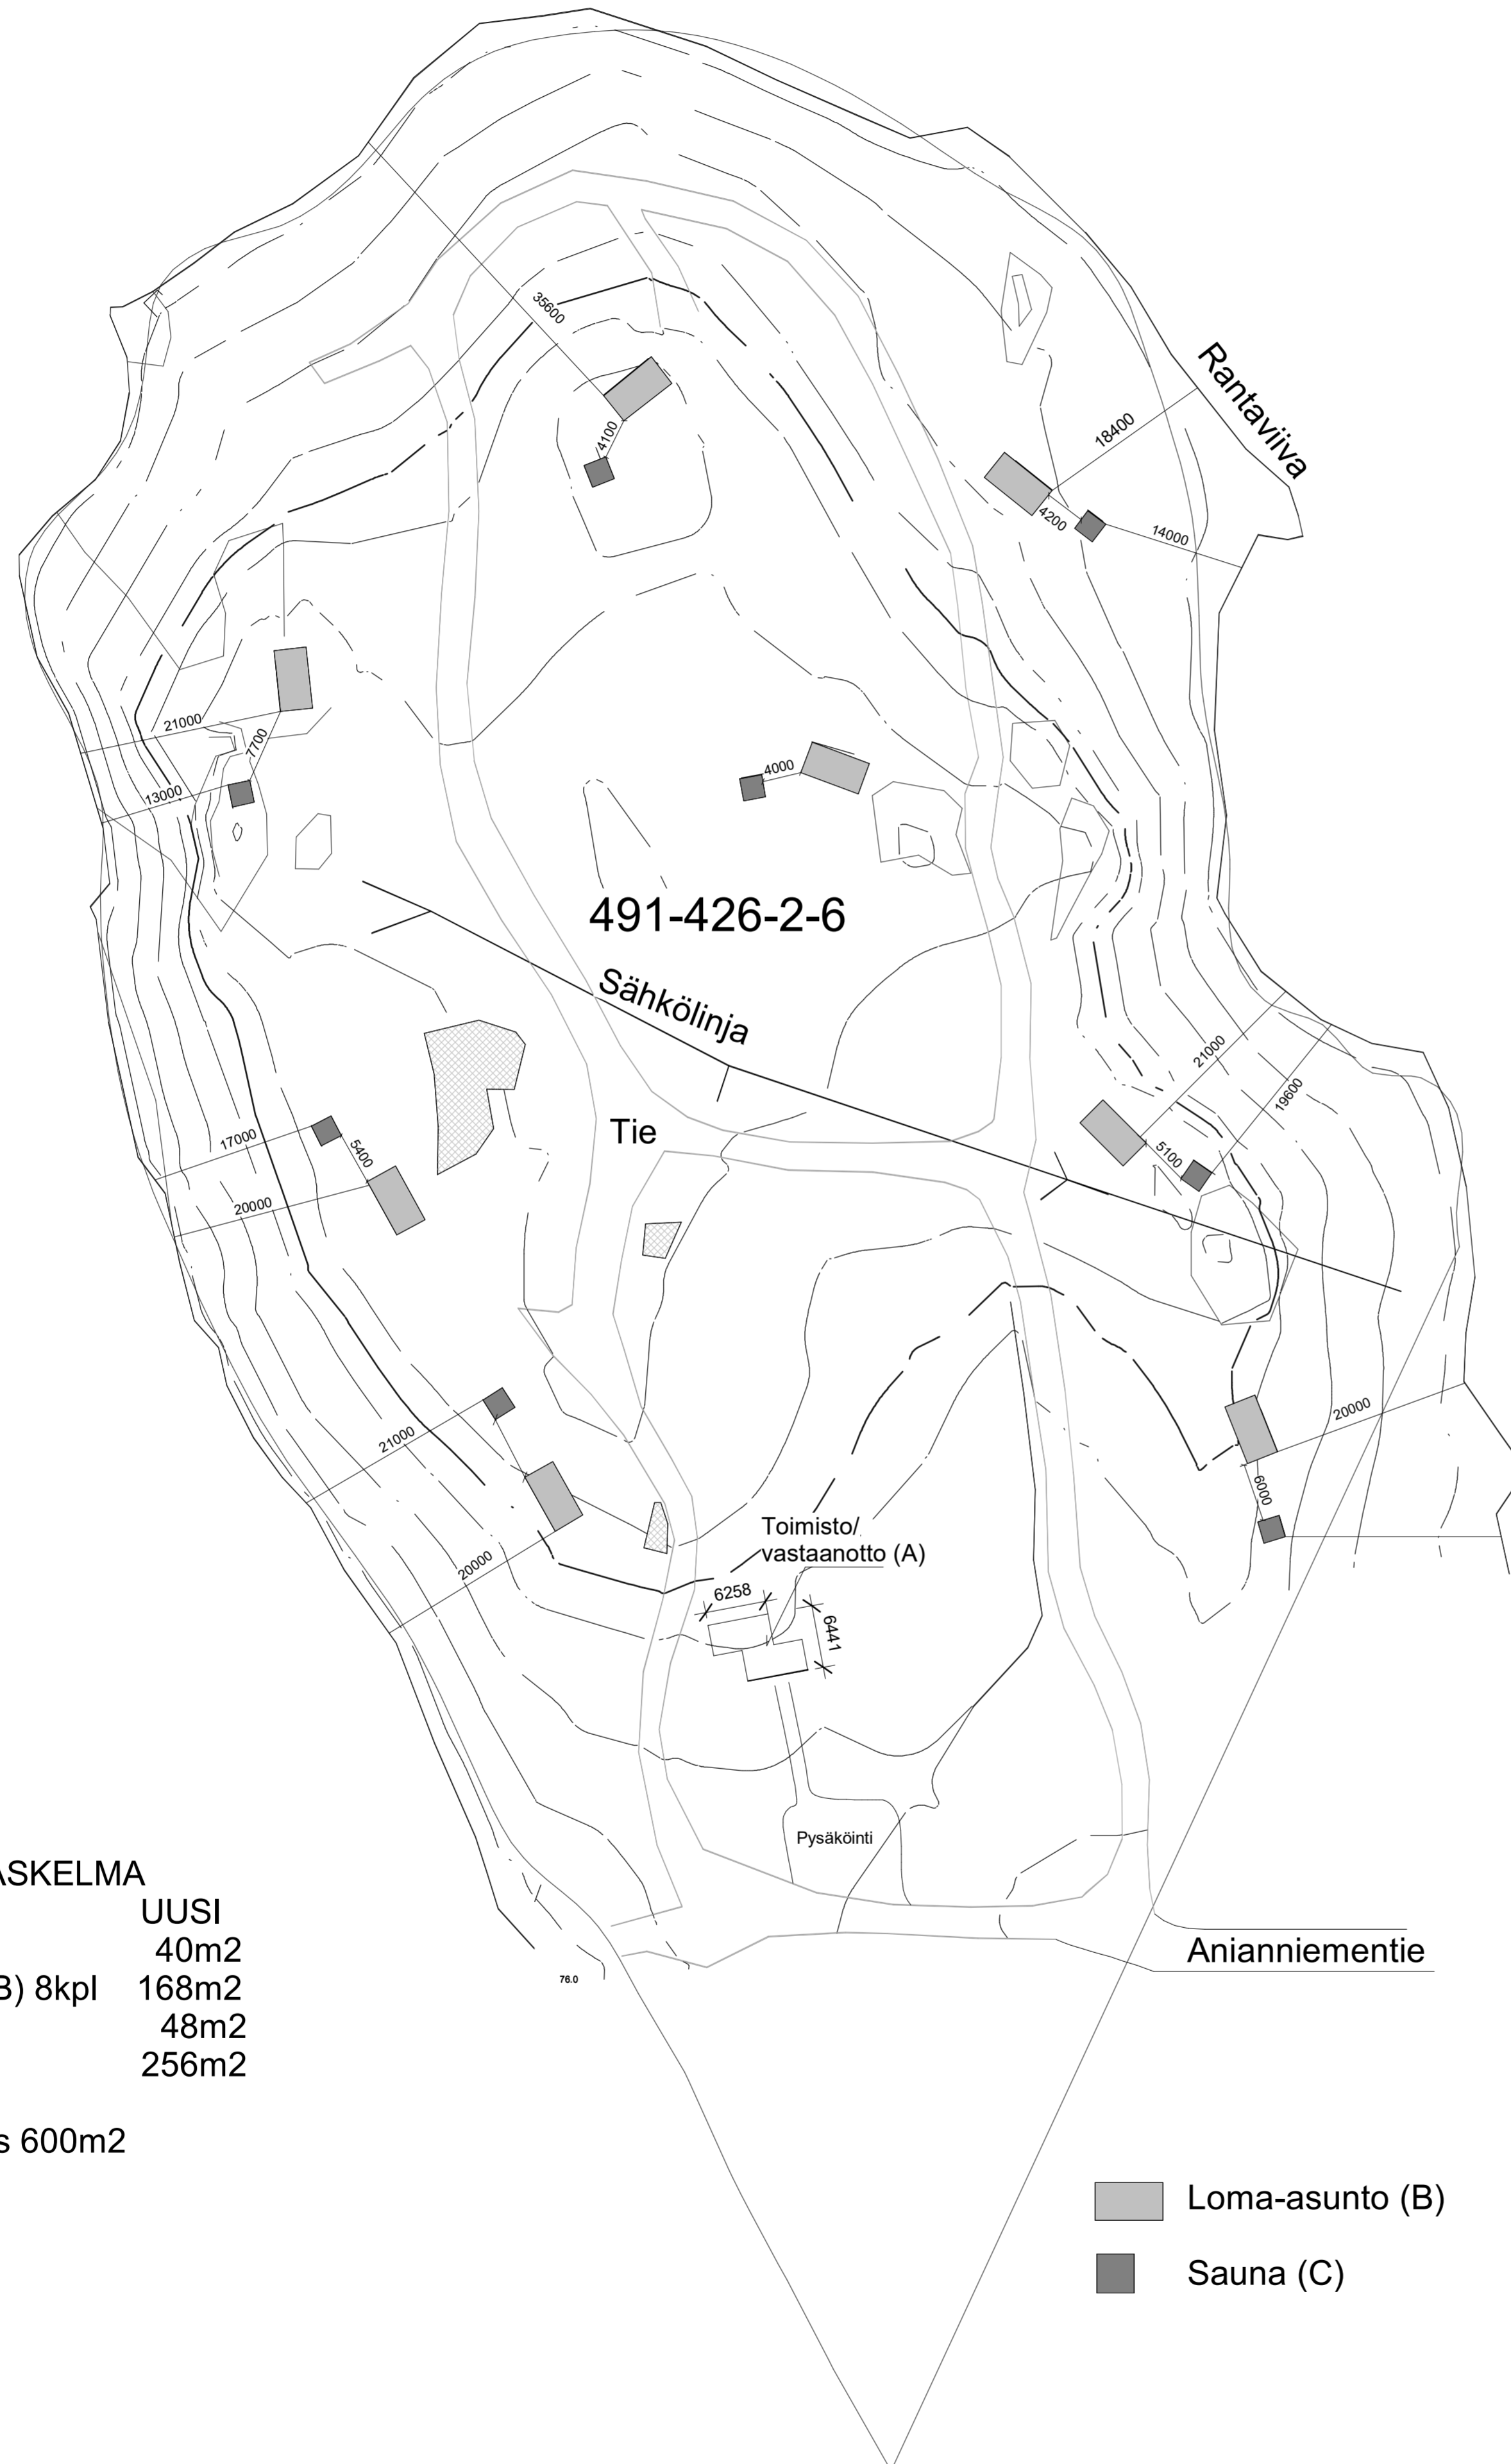

## KERROSALALASKELMA

	UUSI
-Toimisto (A)	40m <sup>2</sup>
-Loma-asunto (B) 8kpl	168m <sup>2</sup>
-Sauna (C) 8kpl	48m <sup>2</sup>
YHT:	256m <sup>2</sup>

Rakennusoikeus 600m<sup>2</sup>

- Loma-asunto (B)
- Sauna (C)

Tunnus	Muutos	Päiväys
--------	--------	---------

Kaupunginosa / Kyla 491 / 426	Kortteli / Tila 2	Tontti / Rno 6	Viranomaisen merkintöjä
Rakennusmenpide UUSI LOMA-ASUMISEN ALUE	Pääpiirustus PÄÄPIIRUSTUS		Juokseva numero
Rakennuksen numero / Rakennusten numerot / Rakennustunnus / Rakennustunnukset			
Rakennuskohde OOD HOTELS ANIANNIENTIE 8 50800 MIKKELI	Piirustuksen sisältö ASEMAPIIRROS	mittakaava 1:500	
Suunnittelijan yhteystiedot: yritys, osoite ja puhelinnumero Suunnitteluasema Etelä-savo ky Päärynäkuja 2 50600 Mikkeli 0400-574 617	Työnumero 0001	Piirustuksen tunnus A106	muutos
Vastuullinen suunnittelija: nimi, tutkinto, allekirjotus ja päiväys Markku Partanen RI amk	Suunnitteluala ARK	Tiedosto	
8.11.2021			