


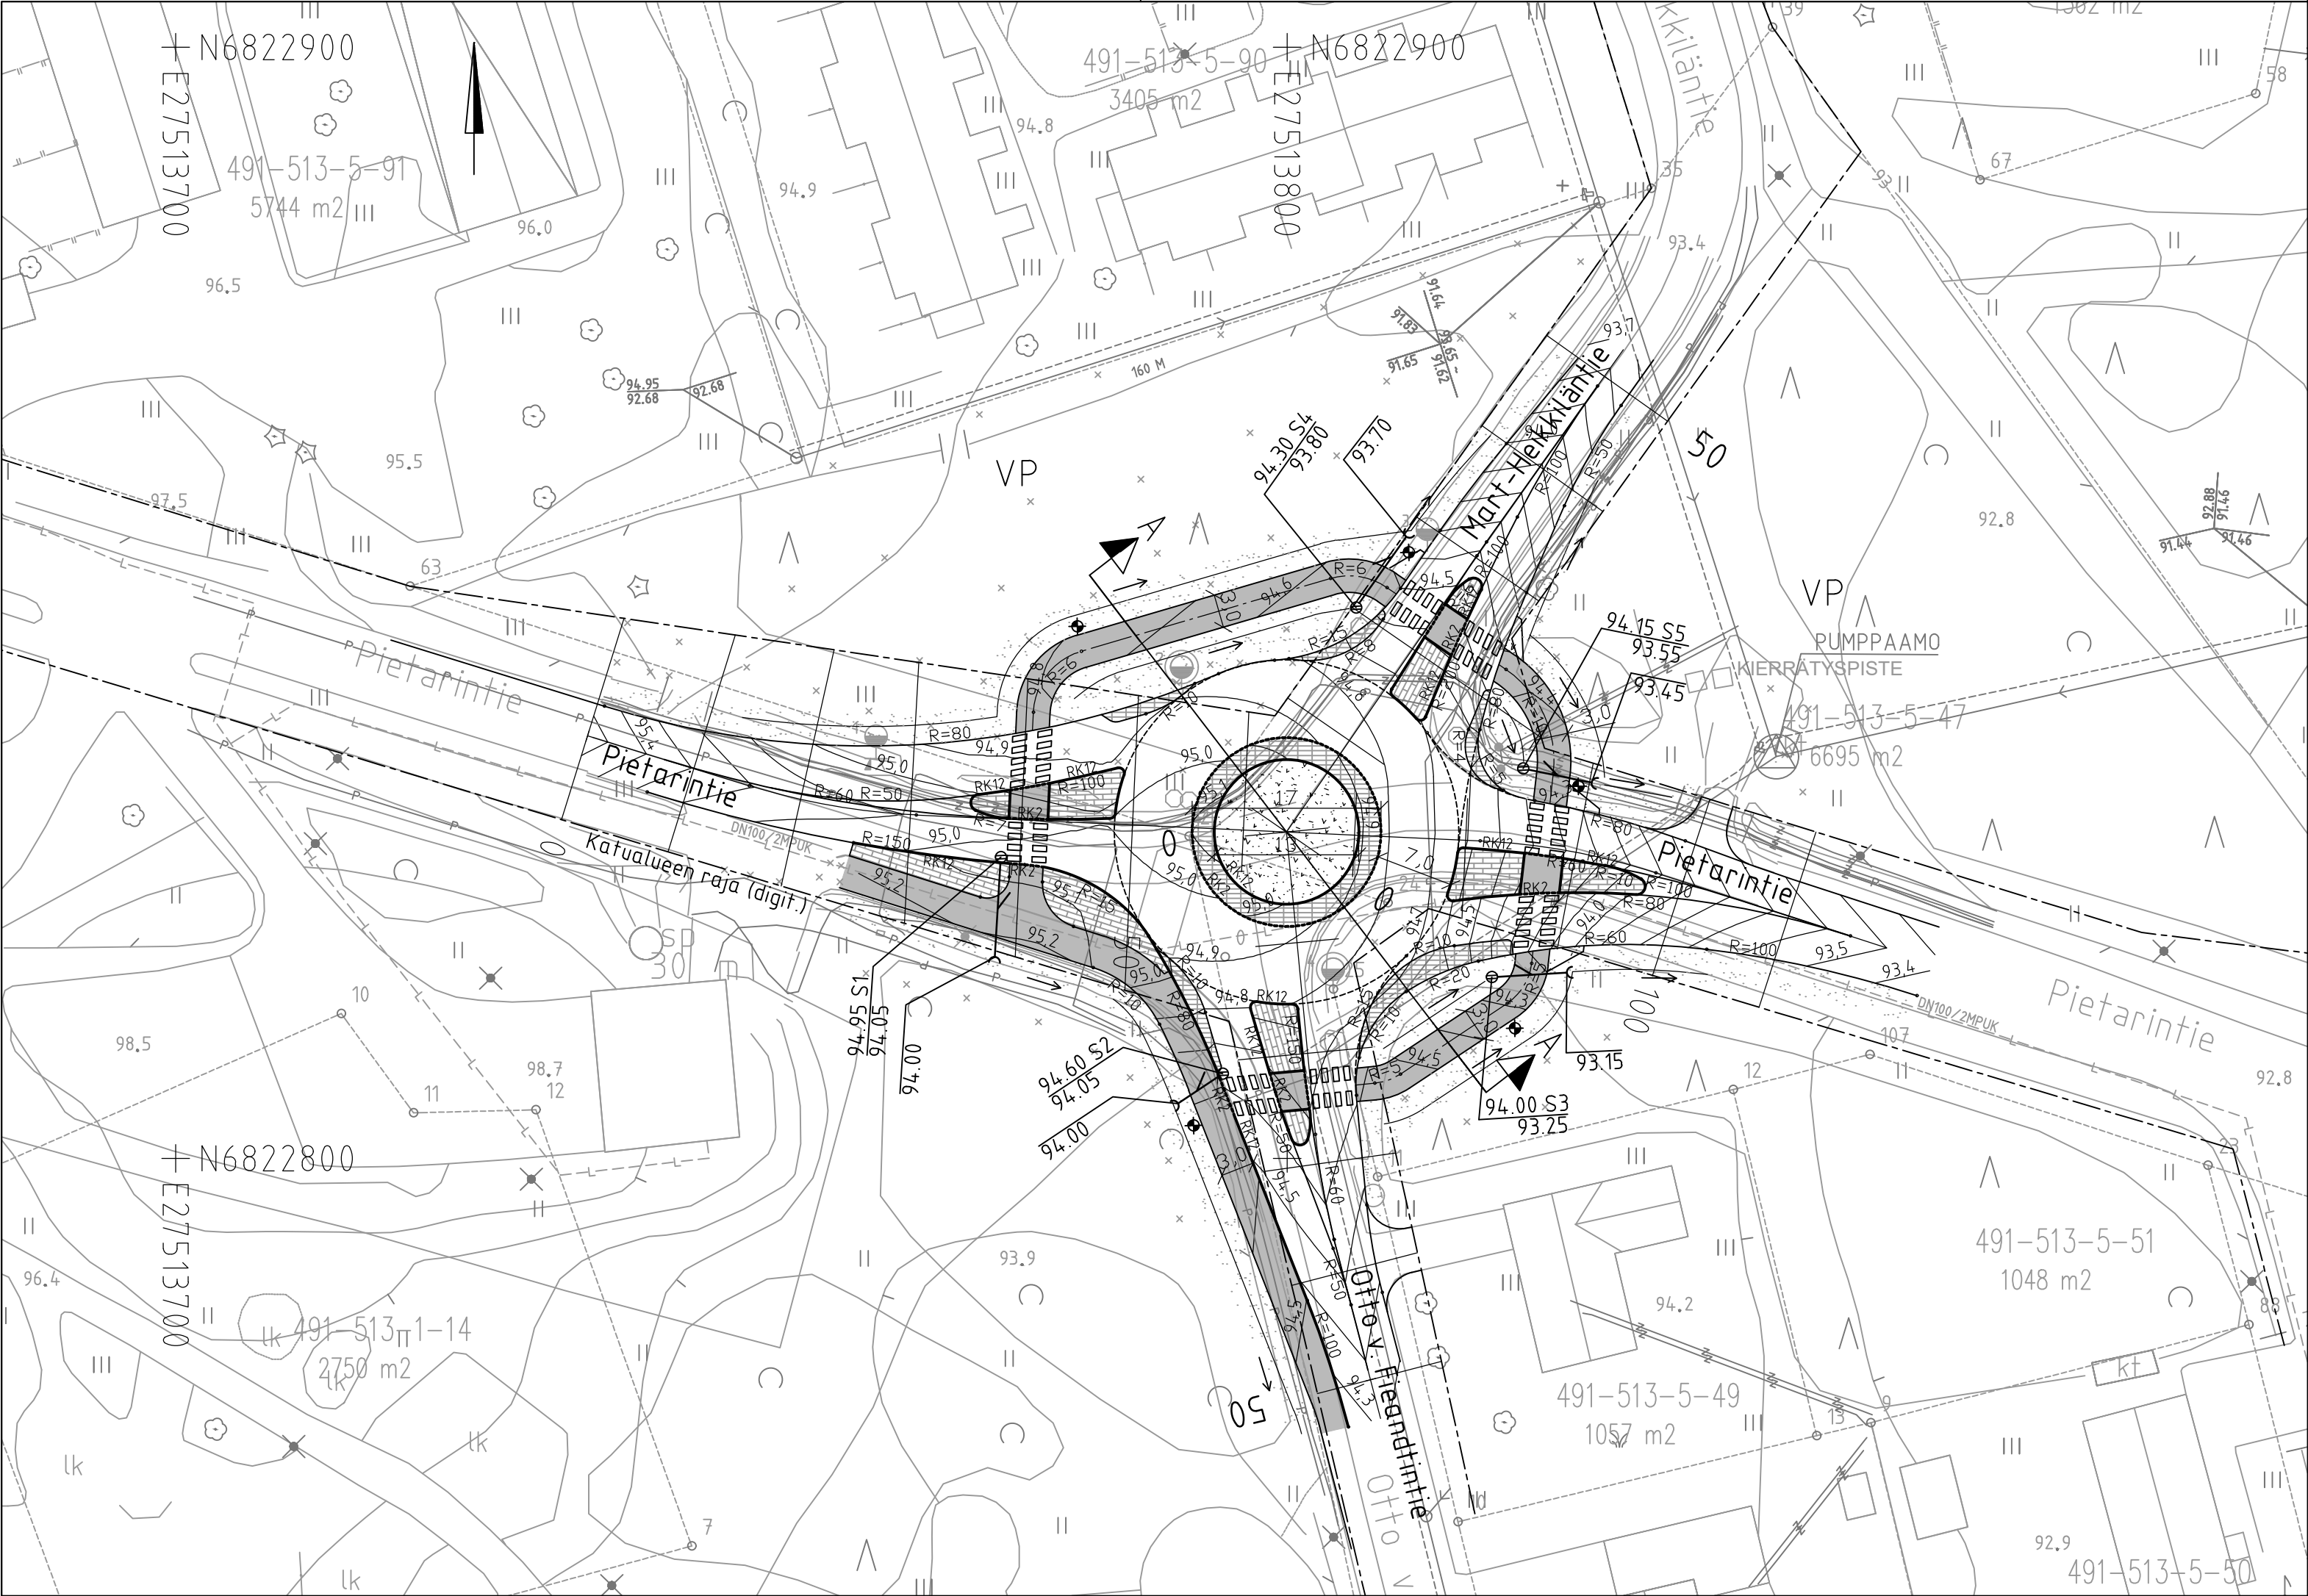

- MERKINTÖJEN SELITTEET:
- Yhdistetty jalkakäytävä-pyörätie
 - Yliajokiveys nupukivi harmaa gran.
 - Betonikiveys, punamusta
 - Murske KaM 0/16
 - Nurmetus N3
 - Piennarlevitys KaM 0/16 (kulku suoja tielle)
 - Valaisinpylväs, teräs
 - Sadevesikaivo, ritiläkansi Liitosputki 160 PP SN8
 - Katualueen raja, epätarkka, digitoitu rasterikartasta

Koordinaattiluettelo ETRS-GK27, korkeusjärjestelmä N2000
Linjan Pietarintie pääpisteet


Nro	Paalu	Y	X	Pituus	Säde
1	0	6822838.152	27513737.096	26.545	-60
2	26.545	6822830.353	27513762.47	23.76	
3	50.304	6822827.992	27513785.956	14.053	
4	64.358	6822829.364	27513799.942	16.591	60
5	80.949	6822828.606	27513816.516	15.925	
6	96.874	6822825.788	27513832.142	22.855	
7	119.729	6822818.79	27513853.899		

Linjan Mart-Heikkiläntie pääpisteet

Nro	Paalu	Y	X	Pituus	Säde
1	0	6822829.364	27513799.942	30.185	100
2	30.185	6822854.226	27513817.061	1.507	
3	31.692	6822855.461	27513817.925	21.26	
4	52.953	6822872.788	27513830.245		

Linjan Otto V. Fieandtintie pääpisteet

Nro	Paalu	Y	X	Pituus	Säde
1	0	6822829.364	27513799.942	26.755	-60
2	26.755	6822802.73	27513802.478	9.337	
3	36.092	6822793.541	27513804.081	13.026	
4	49.118	6822780.922	27513807.311		

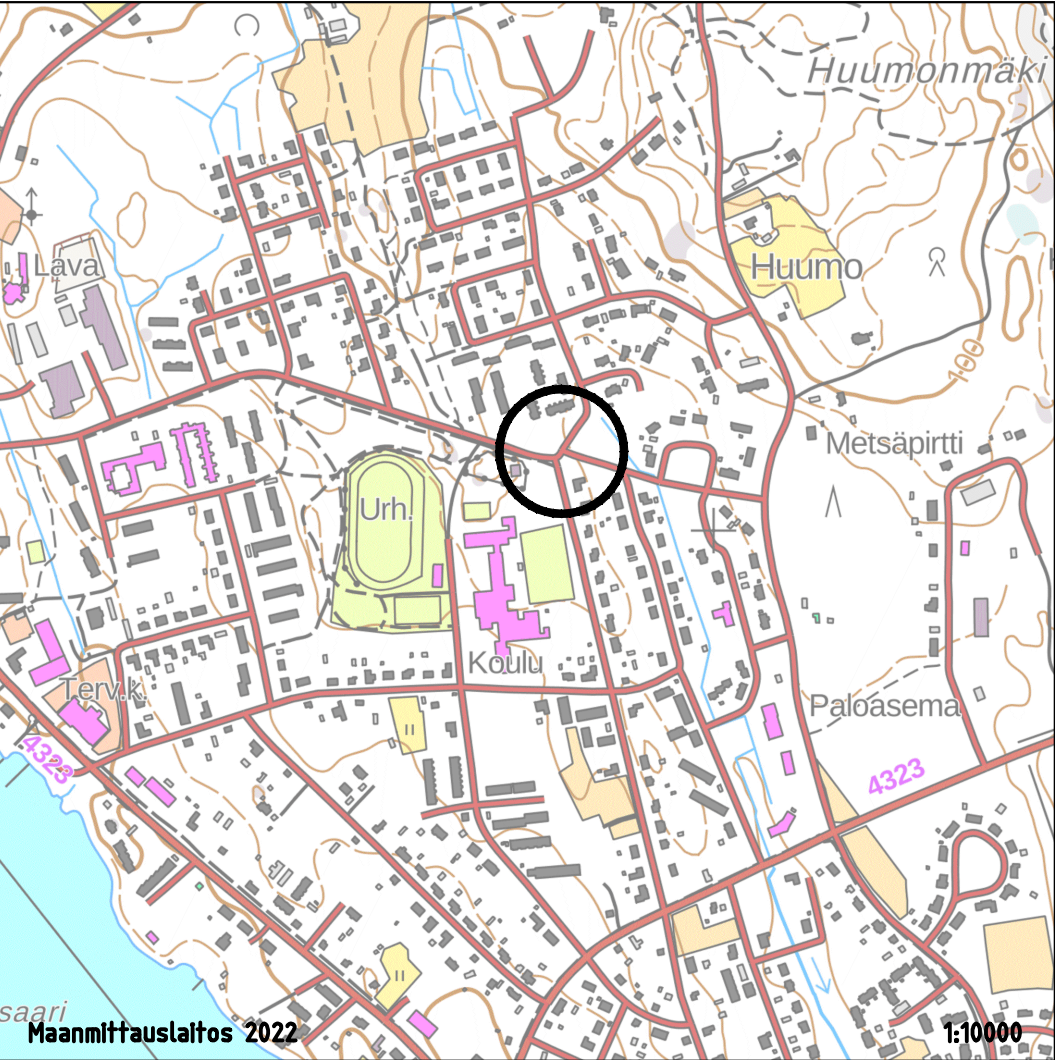

Merkki	Muutos	Pv	Suunn.	Tark.
Piir.nimi			Piir.nro	
PIETARINTIE – MART-HEIKKILÄNTIE –KIERTOLIITTYMA			111321-1	
Piir.laji			Säilytys	
Piir.sisältö			Suhde	
ASEMAPIIRUSTUS			1:500	
MIKKELIN KAUPUNKI ASUMISEN JA TOIMINTA- YMPÄRISTÖN PALVELUALUE KAUPUNKIYMPÄRISTÖN ELINKAARIPALVELUT Kunnanmäki 7 50600 Mikkeli puh 015-1941			Laat.pv	30.05.2022
			Hyv.pv	
Tark. KivK		Suunn. KivK/EJuk	Luov.pv	
Hyväks.		Piirt.	Vesilaitos hyv.	

RAMBOLL Ramboll Jääkärikatu 33 50130 Mikkeli puh. 040 861 9314		Suunn. ala	Työnro	Tiedosto	
		Piirustusno	1510068482	Piirustuksia	Muutos
hyv. KivK		suunn. EJuk	piirt.	pvm	