
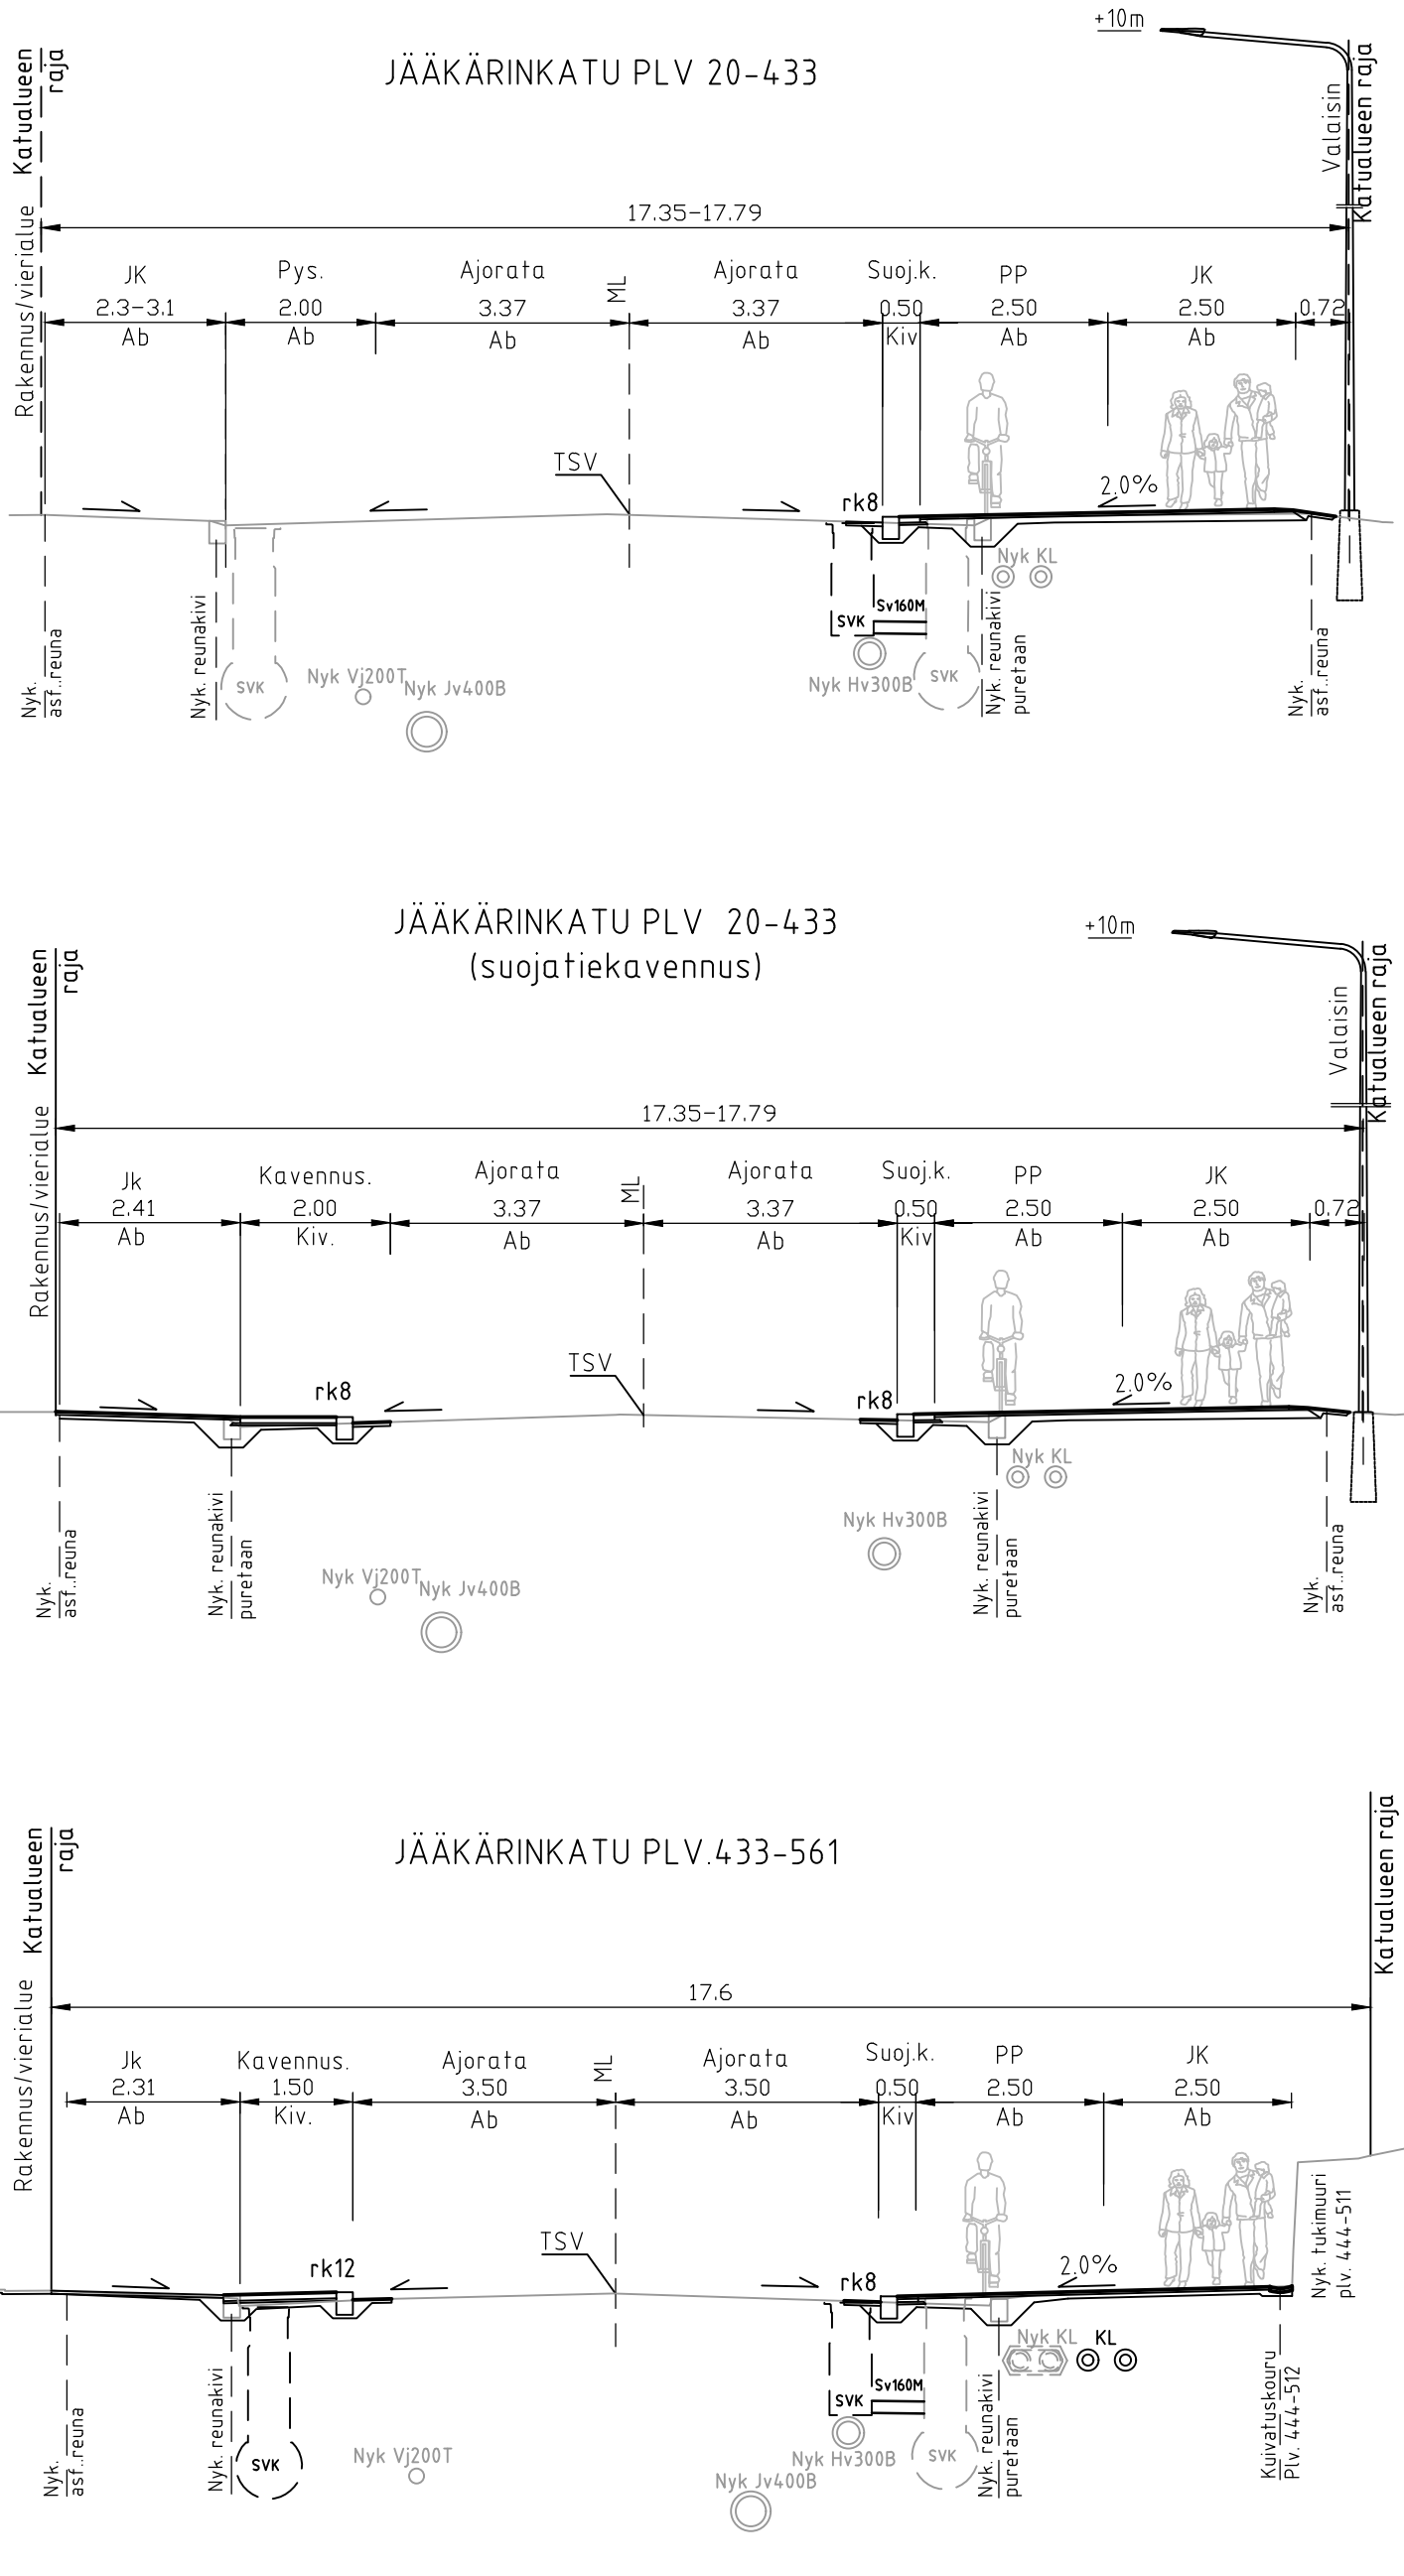


Jääkärinkatu

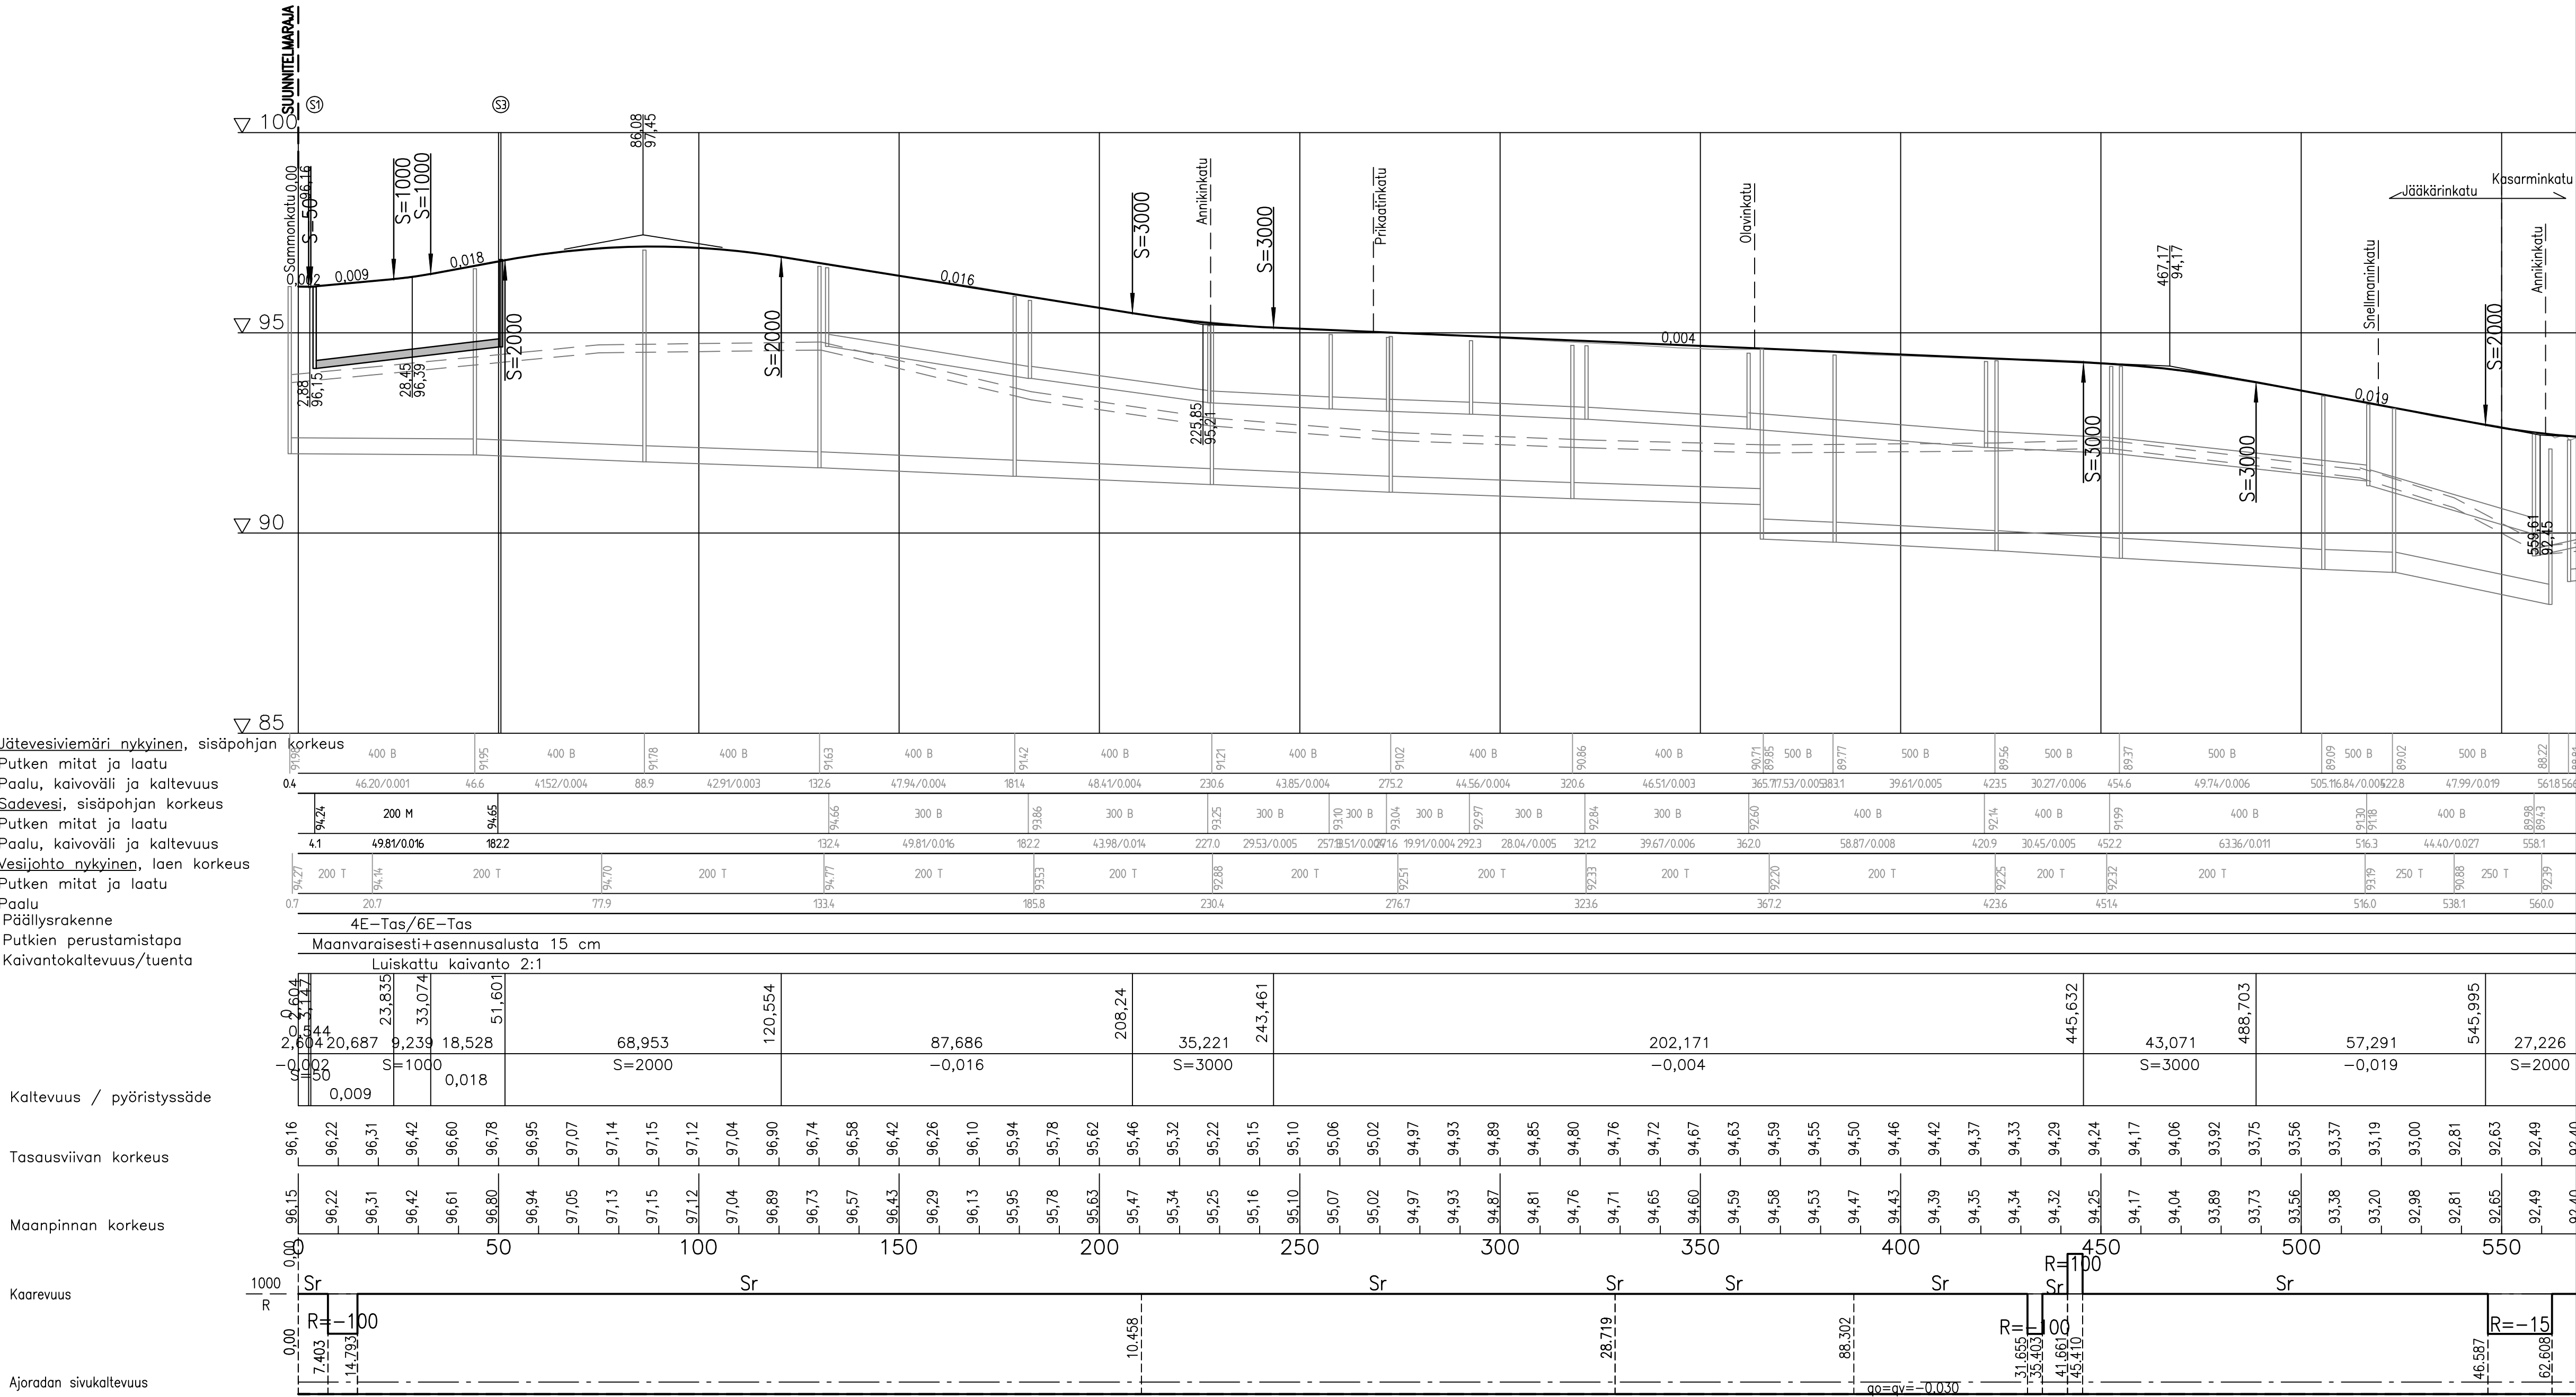

A	KLV muutettu erotetuksi jk+pp -tieleksi	31.1.2023	KivK	
Merkki	Muutos	Pv	Suunn.	Tark.
Piir.nimi	Jääkärinkatu välillä Sammonkatu-Kasarminkatu		Piir.nro	111323-3A
Piir.laji			Säilytys	
Piir.sisältö	PITUUSLEIKKAUS TYYPPIPOIKKILEIKKAUKSET		Suhde	1:1000/1:100 1:100
Mikkelin Kaupunki Asumisen ja Toiminta-Ympäristön palvelualue Kaupunkiympäristön elinkaari- ja palvelut Kunnanmaki 7 50600 Mikkeli puh 015-1941			Laat.pv	26.8.2022
Tark.			Hyv.pv	
Hyväks.			Luov.pv	
			Vesilaitos hyv.	

Ramboll	Ramboll Jääkärinkatu 33 50130 Mikkeli puh. 040 861 9314	Suunn. ala TKA Päiväys 1510067337	Tiedosto Muutos A pvm
Hyv.		Suunn. KivK	Piir.