


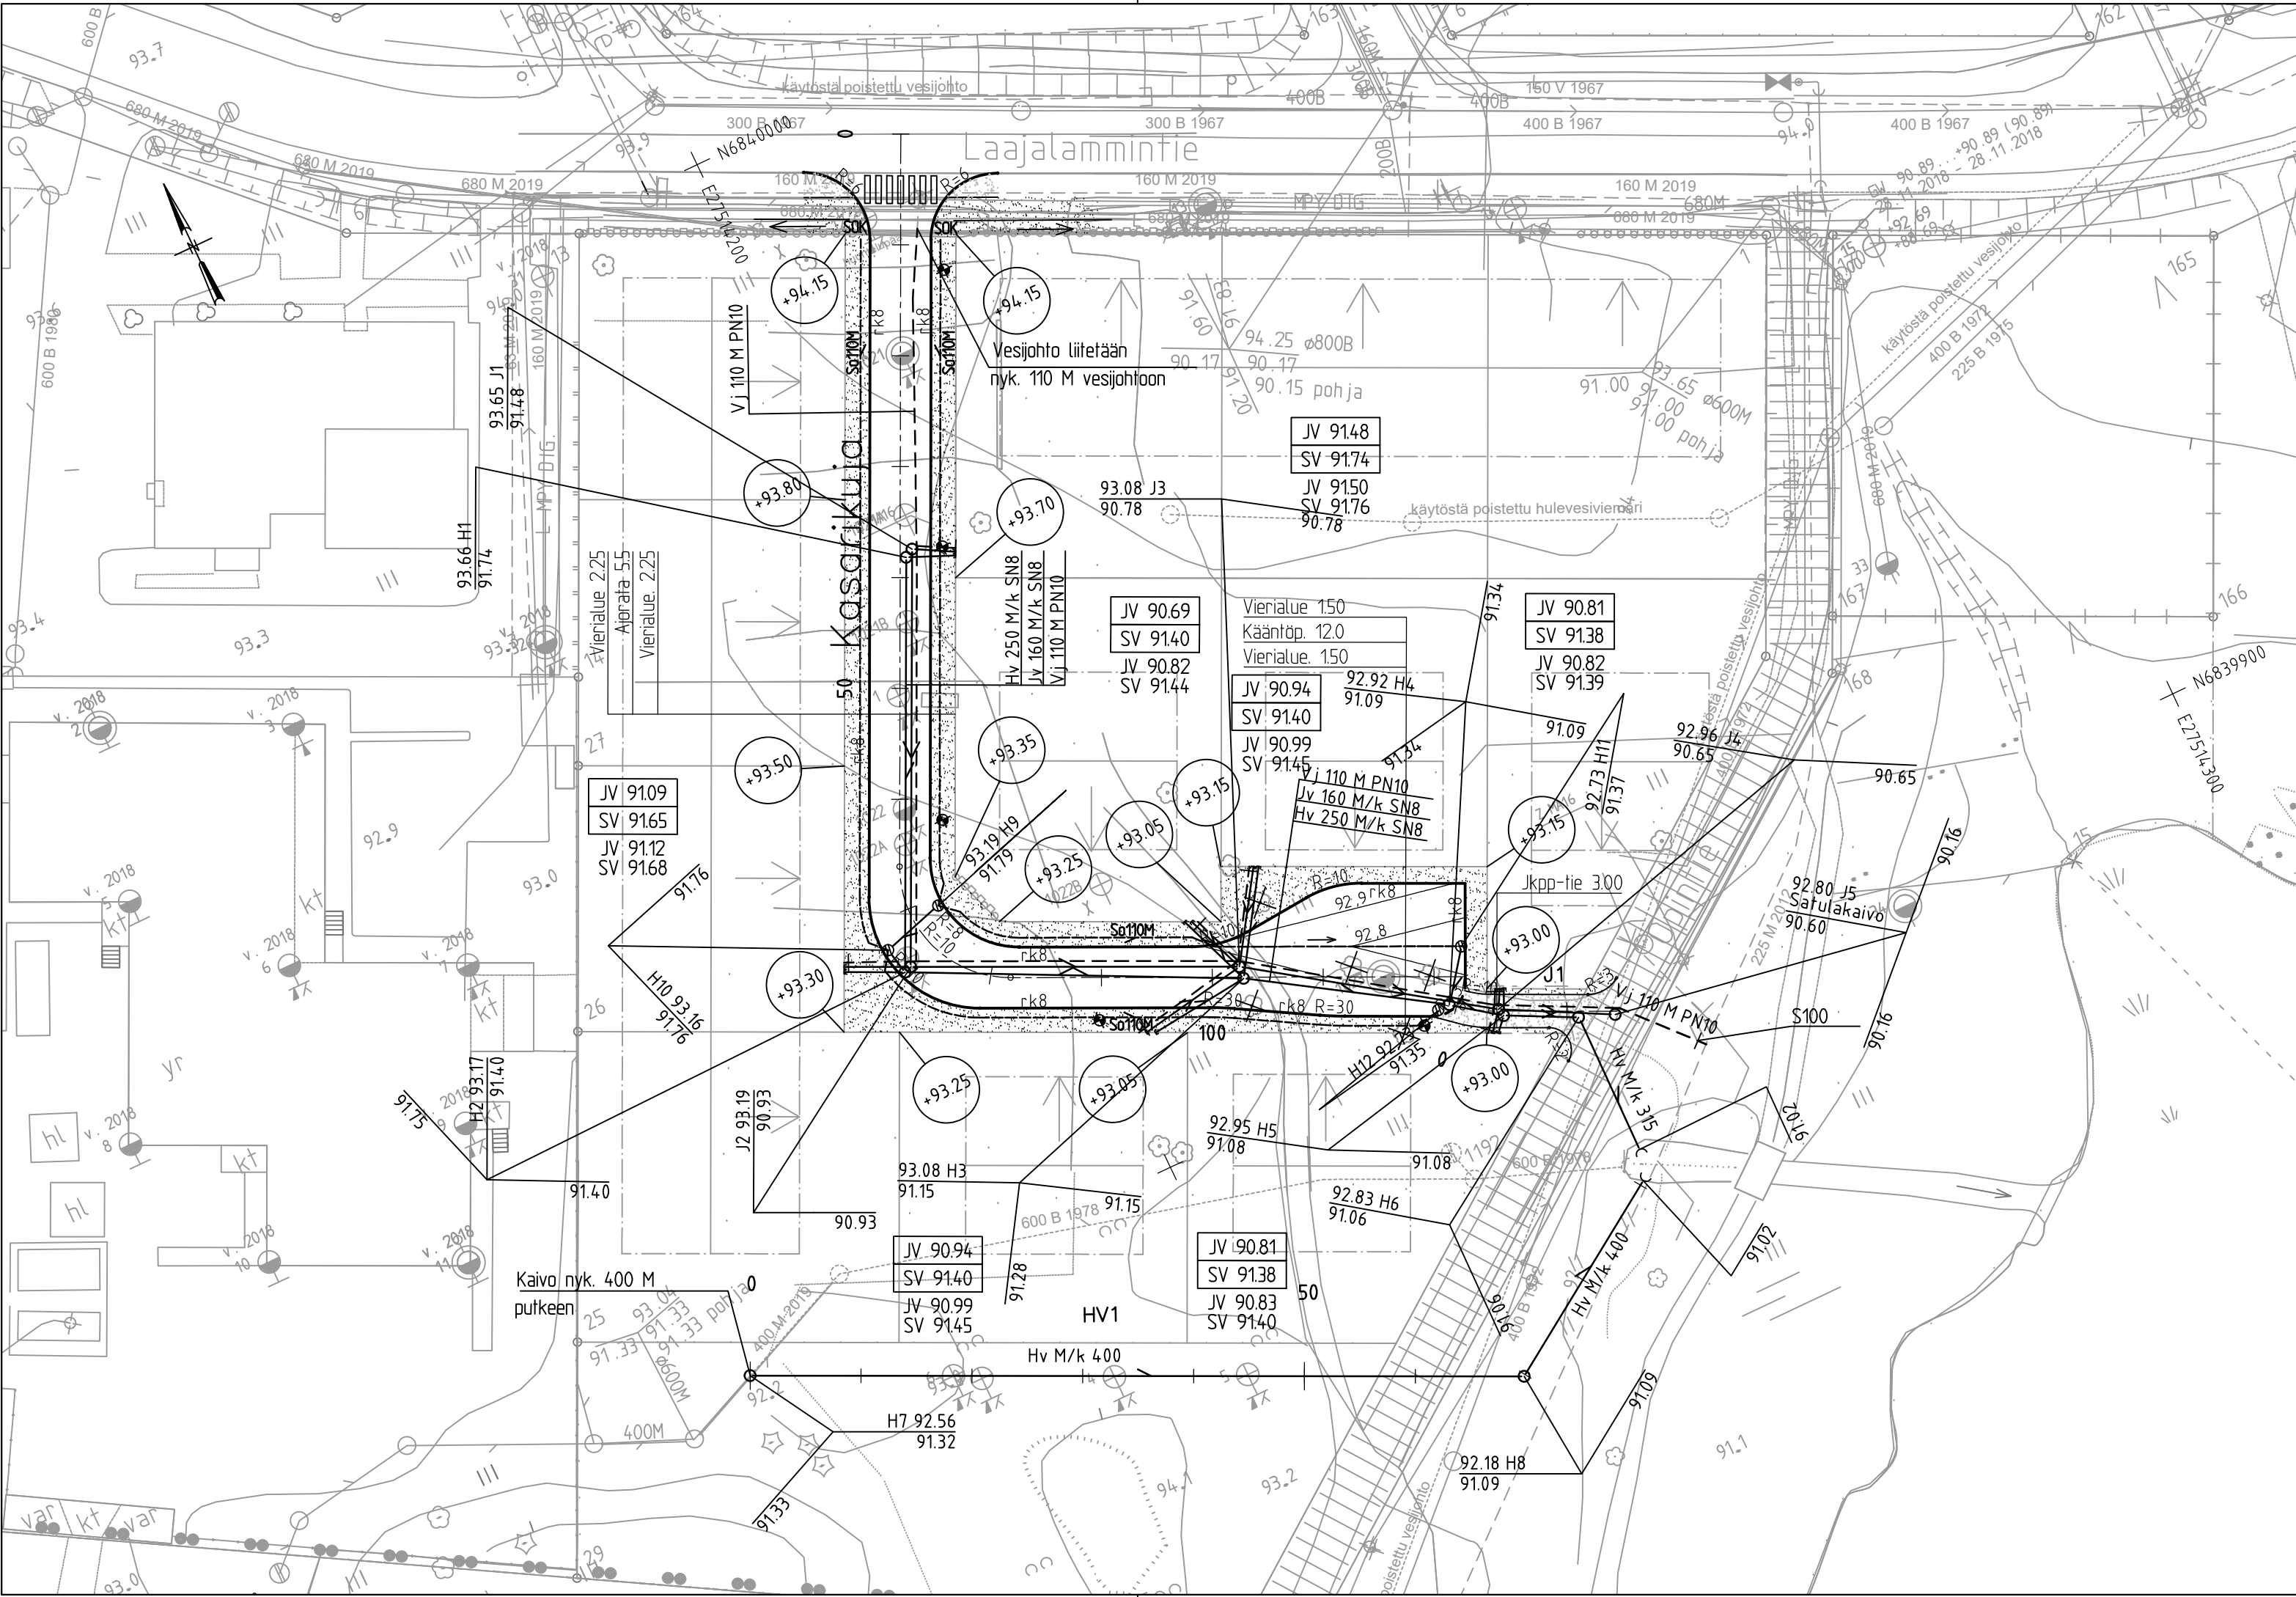

MERKINTÖJEN SELITTEET:


- Yhdistetty jalkakäytävä-pyörätie
- Nurmi-alue A3 – kasvialusta 5 cm
- Valaisinpylväs, teräs
- Sadevesikaivo, ritaläkansi
Liitosputki 160 PP SN8
- Tonttiputket OK – tontti: Vj40M, Jv110M, Sv110M, tonttiventtiili DN32
RT – tontti: Vj63M, Jv160M, Sv160M, venttiili DN50
- | | |
|----------|--|
| JV 00.00 | Tonttviemärin liitoskorkeus runkoviemäriin |
| SV 00.00 | Tonttviemärin liitoskorkeus runkoviemäriin |
| JV 00.00 | Tonttviemärin korkeus tontin rajalla |
| SV 00.00 | Tonttviemärin korkeus tontin rajalla |
- So110M
Sok Salaojakaivo 400M
Salaojaputki 110 M/k SN8
- Poistettava puu

Koordinaattilue: ETRS-GK27, korkeusjärjestelmä N2000
KASARIKUJAN pääpisteet

Nro	Paalu	Y	X	Pituus	Säde
1	0	6839994.65	27514217.795	66.074	-10
2	66.074	6839934.942	27514189.496	15.744	
3	81.818	6839921.608	27514194.282	41.013	
4	122.832	6839904.175	27514231.406		

J1 pääpisteet

Nro	Paalu	Y	X	Pituus	Säde
1	0	6839902.15	27514229.575	0.582	-10
2	0.582	6839901.775	27514230.02	2.571	
3	3.154	6839900.389	27514232.177	11.335	
4	14.488	6839895.534	27514242.42		

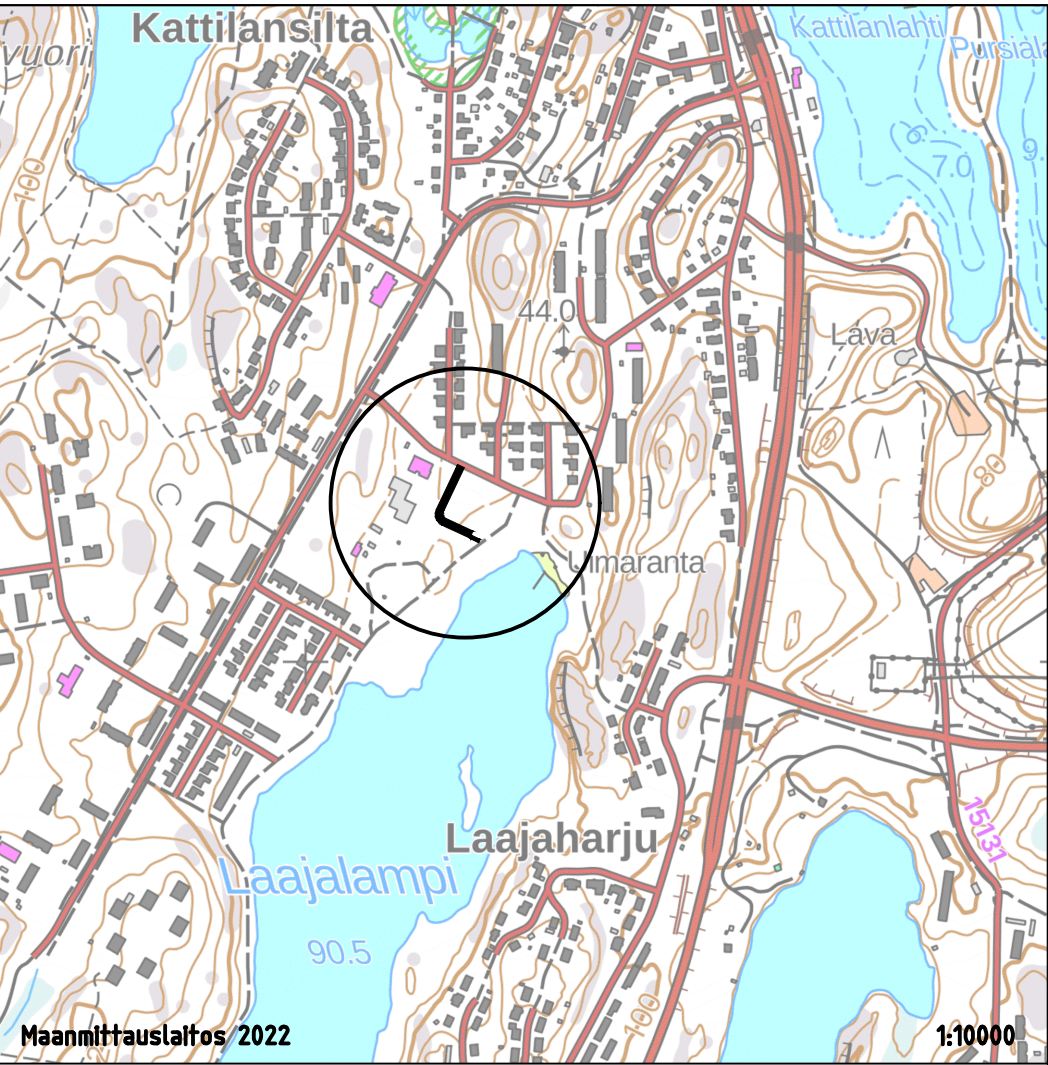

Merkki	Muutos	Pv	Suunn.	Tark.
Piir.nimi			Piir.nro	
KASARIKUJA			111329-1	
Piir.laji			Säilytys	
Piir.sisältö			Suhde	
ASEMAPIIRUSTUS			1:500	
MIKKELIN KAUPUNKI ASUMISEN JA TOIMINTA- YMPÄRISTÖN PALVELUALUE KAUPUNKIYMPÄRISTÖ Maaherrankatu 9-11 50100 Mikkeli puh 015-1941			Laat.pv	
			21.2.2023	
			Hyv.pv	
Tark.		Suunn. KivK	Luov.pv	
Hyväks.		Piirt.	Vesilaitos hyv.	

RAMBOLL

Ramboll
Jääkärintie 33
50130 Mikkeli
puh. 040 861 9314

Suunn. ala
TKA
Piirustuksen
Päivä

suunn. KivK
piirt. ViHi

Tiedosto
Muutos
pvm