
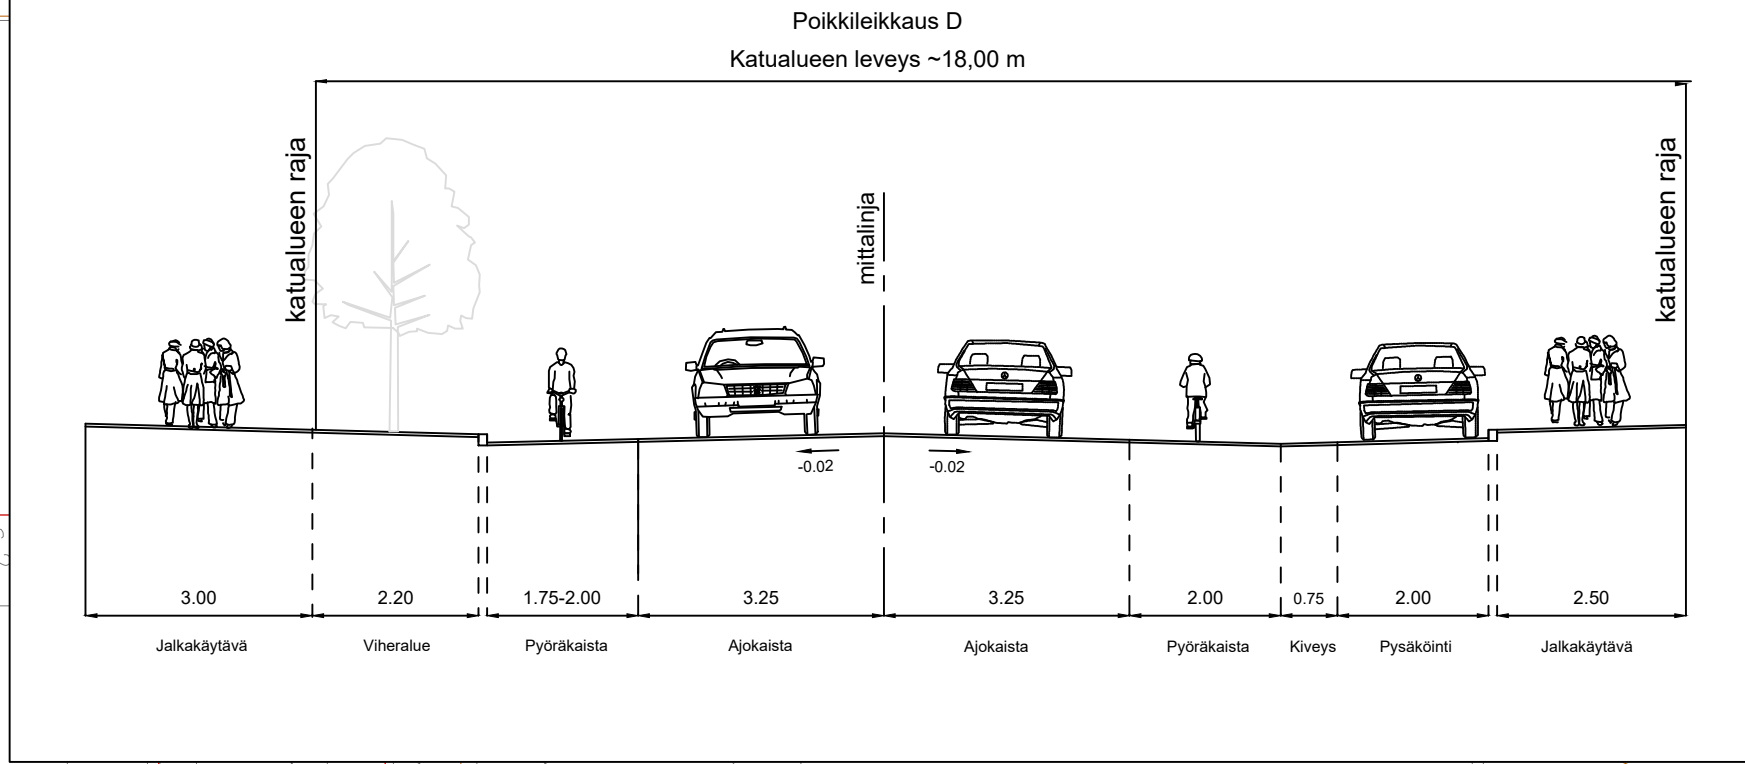


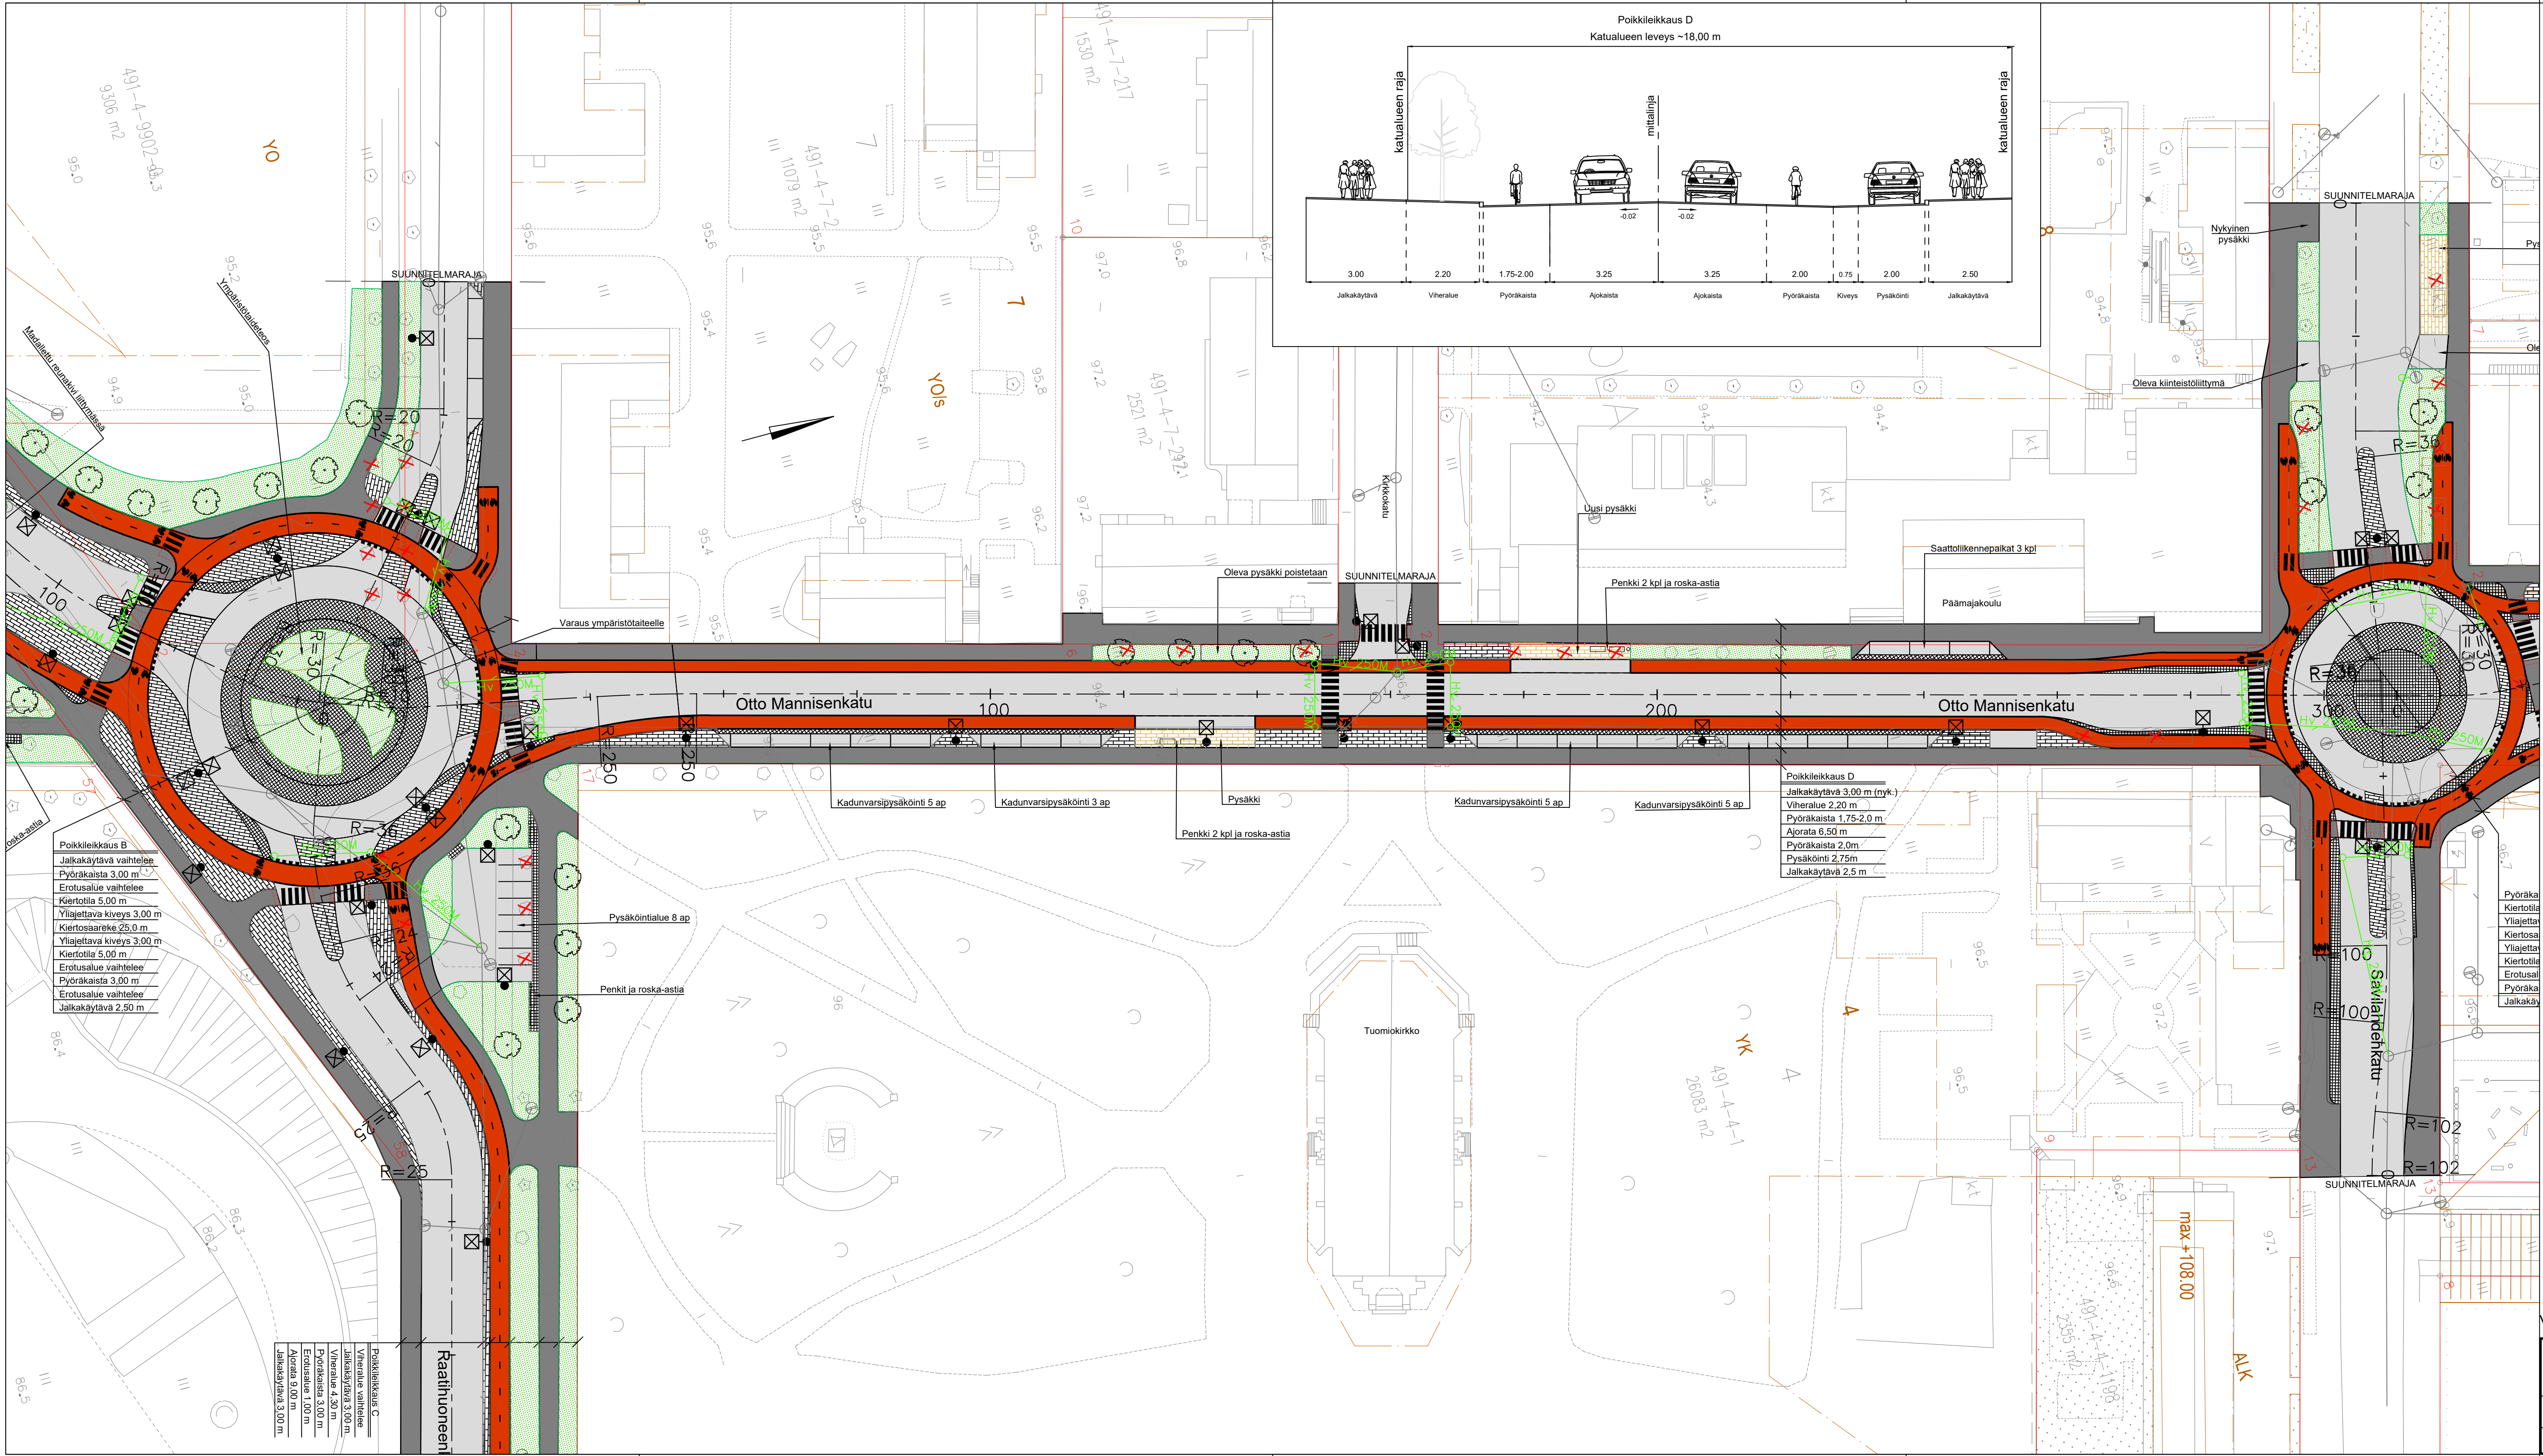

Selitteet

- Ajorata
- Jalkakäytävä
- Pyöräkatu
- Katukiveys, betoni
- Katukiveys, luonnonkivi
- Viheralue
- Oleva kiveys säilyy
- Huomiokiveys, suojatie
- Istutettava lehtipuu
- Poistettava puu
- Säilytettävä puu
- Valaisin
- Vesihuolto, oleva
- Vesihuolto, suunniteltu

Poikkileikkaus B  
Jalkakäytävä vaihtelee  
Pyöräkaista 3,00 m  
Erotusalue vaihtelee  
Kiertotie 5,00 m  
Yliajettava kiveys 3,00 m  
Kiertosarake 25,0 m  
Yliajettava kiveys 3,00 m  
Kiertotie 5,00 m  
Erotusalue vaihtelee  
Pyöräkaista 3,00 m  
Erotusalue vaihtelee  
Jalkakäytävä 2,50 m

Poikkileikkaus C  
Viheralue vaihtelee  
Jalkakäytävä 3,00 m  
Viheralue 4,30 m  
Pyöräkaista 3,00 m  
Erotusalue 1,00 m  
Ajorata 8,00 m  
Jalkakäytävä 3,00 m

Poikkileikkaus D  
Jalkakäytävä 3,00 m (nyk.)  
Viheralue 2,20 m  
Pyöräkaista 1,75-2,0 m  
Ajorata 6,50 m  
Pyöräkaista 2,0 m  
Pysäköinti 2,75 m  
Jalkakäytävä 2,5 m

Yleissuunnitelma

|                                     |  |                      |  |                          |  |             |  |
|-------------------------------------|--|----------------------|--|--------------------------|--|-------------|--|
| Rakennuskohteen nimi ja osoite      |  | Puirustuksen sisältö |  | Koord./kork. järjestelmä |  | Mittakaavat |  |
| Otto Mannisenkatu                   |  | KAUP.O               |  | ETRS-GK27/N2000          |  | 1:500       |  |
| välillä Otavankatu - Savilahdenkatu |  | Asemapiirustus       |  |                          |  | 1:100       |  |
|                                     |  | Poikkileikkaus       |  |                          |  |             |  |
| Tilaaja                             |  | Suunn.ala            |  | Työnumero                |  | Piir.no     |  |
| Mikkelin kaupunki                   |  | Suunnittelija        |  | Tarkastaja               |  | Muutos      |  |
| 8.1.2024                            |  | MRa                  |  | JKo                      |  | MVä         |  |
|                                     |  | SITOWISE             |  | RAK                      |  | KAU47620    |  |