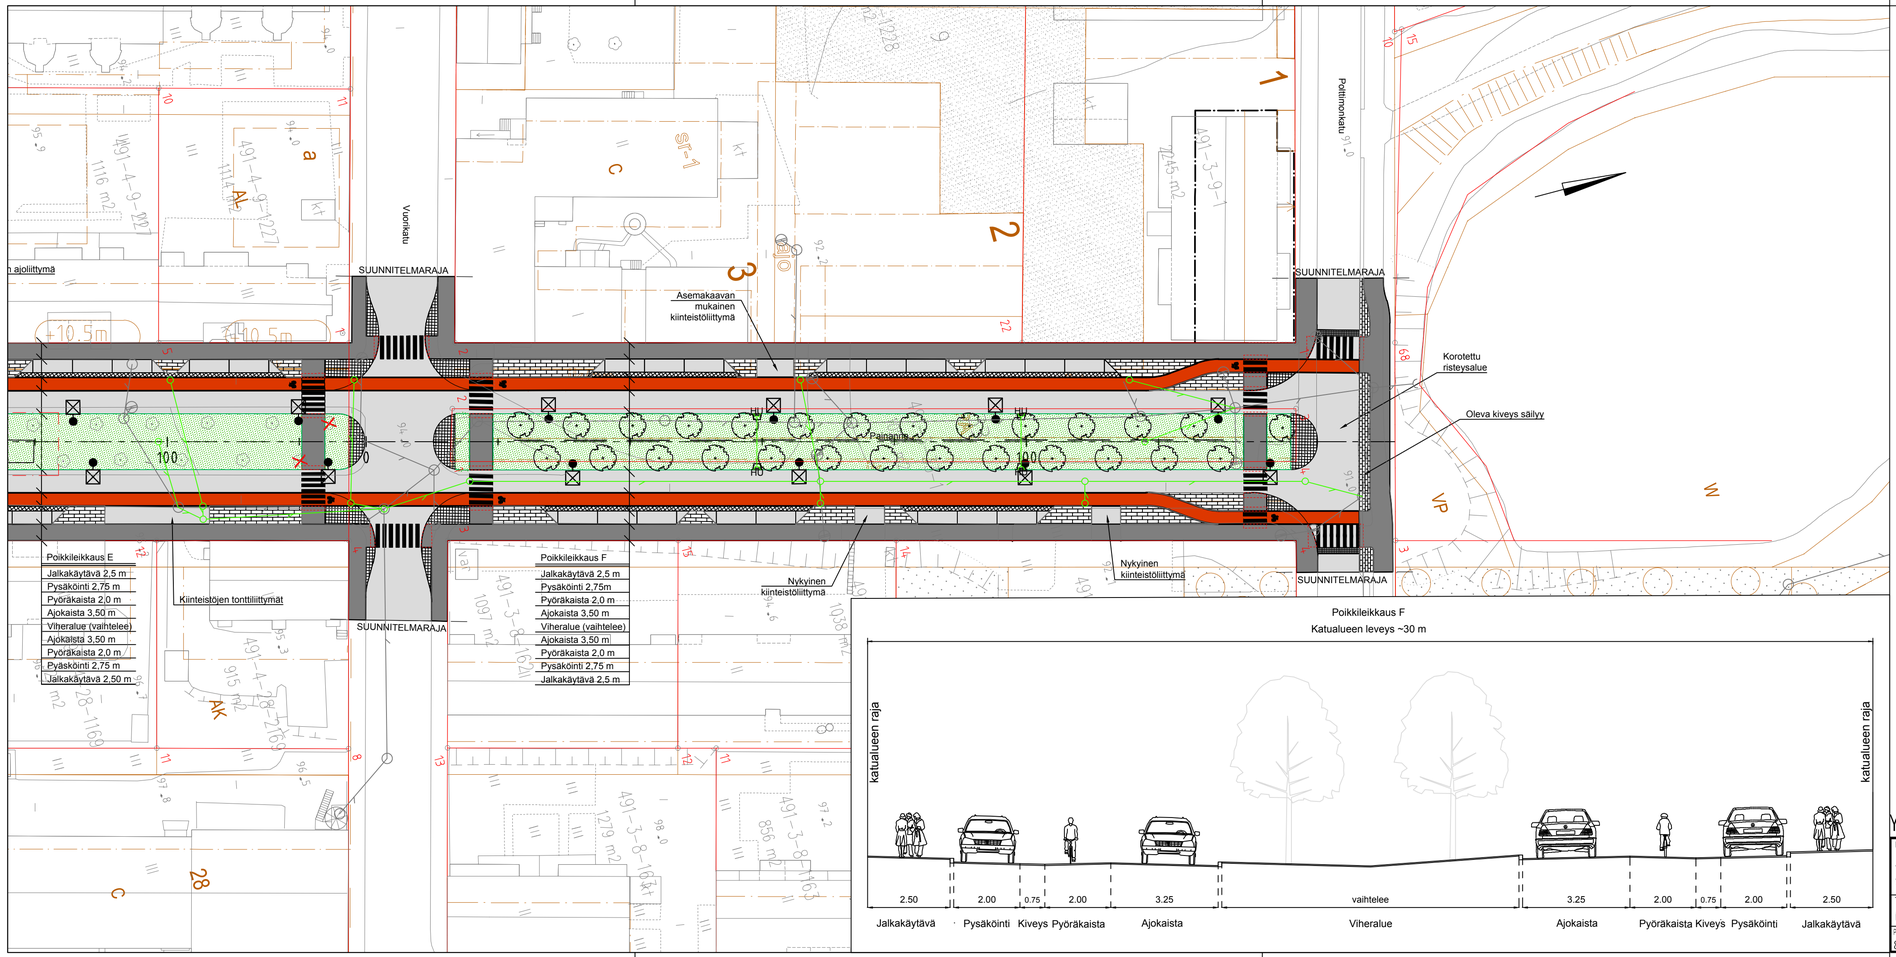

Selitteet

- Ajorata
- Jalkakäytävä
- Pyöräkatu
- Katukiveys, betoni
- Katukiveys, luonnonkivi
- Viheralue
- Oleva kiveys säilyy
- Huomiokiveys, suojatie
- Istutettava lehtipuu
- Poistettava puu
- Säilytettävä puu
- Valaisin
- Hulevesien ohjaus viheralueelle
- Vesihuolto, oleva
- Vesihuolto, suunniteltu

Yleissuunnitelma

Merkki	Muutos	Pv	Suunn.	Tark.
Piir.nimi: JOO.SAJANIEMENKATU YLEISSUUNNITELMA			Piir.nro 14/24-6	
Piir.laj: YHDYSKUNTATEKNIIKKA			Säilytys	
Piir.sisältö: ASEMAPIIRUSTUS, JOOS.SAJANIEMENKATU,			Suhde 1:500	
MIKKELIN KAUPUNKI ASUMISEN JA TOIMINTA–YMPÄRISTÖN PALVELUALUE KAUPUNKIYMPÄRISTÖ Maaherrankatu 9–11 50100 Mikkeli puh 015–1941			Laat.pv	
Tark. Antero Cederström		Suunn.	Hyv.pv	
Hyväks. Pekka Kammonen		Piirt.	Luov.pv	
			Vesilaitos hyv.	

Rakennuskohteen nimi ja osoite: Joos. Sajaniemenkatu, välillä Vuorikatu - Polttimonkatu	kaup.osa/kylä-korttel-kiinteistö: KAUP.O	Piirustuksen sisältö: Asemapiirustus, Poikkileikkaus	Koord./kork.järjestelmä: ETRS-GK27/N2000	Mittakaavat: 1:500, 1:100
Tilaaja: Mikkelin kaupunki	SITOWISE Kauppakatu 26 70110 Kuopio 020 747 6000 www.sitowise.com	Suunn.ala: RAK	Työnumero: KAU47620	Piir.no / Muutos
Päiväys: 8.1.2024	Piirtäjä: MRa	Suunnittelija: JKo	Tarkastaja: MVä	