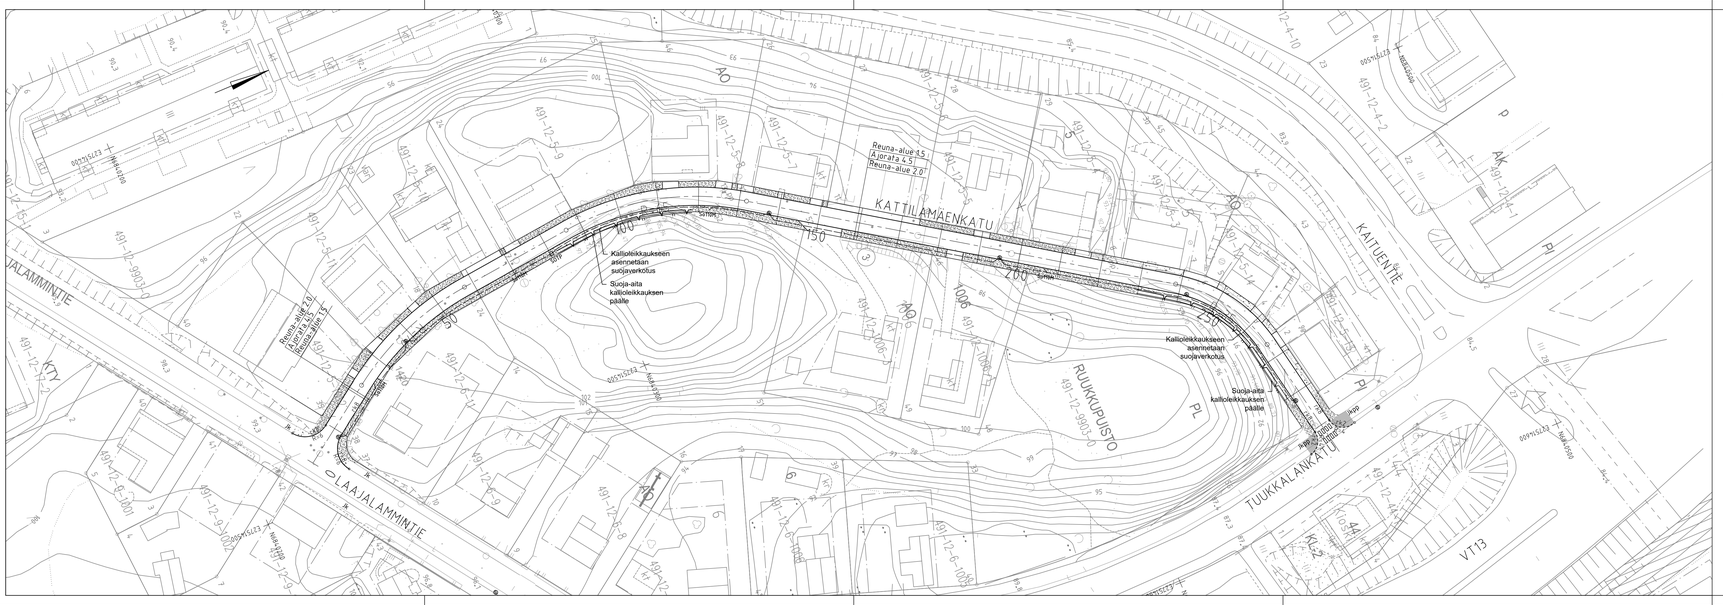
KATTILAMÄENKATU
Ajorata 4.5
Reuna-alue 2.0
Kallioleikkauksen asennetaan suojaverkotus
Suoja-aita kallioleikkauksen päälle
Reuna-alue 2.0
Ajorata 4.5
Reuna-alue 3.5
RUUKKUPUISTO
TUUKKALANKATU
KAITUENTIE
LAAJALAMMINTIE
VT13
