
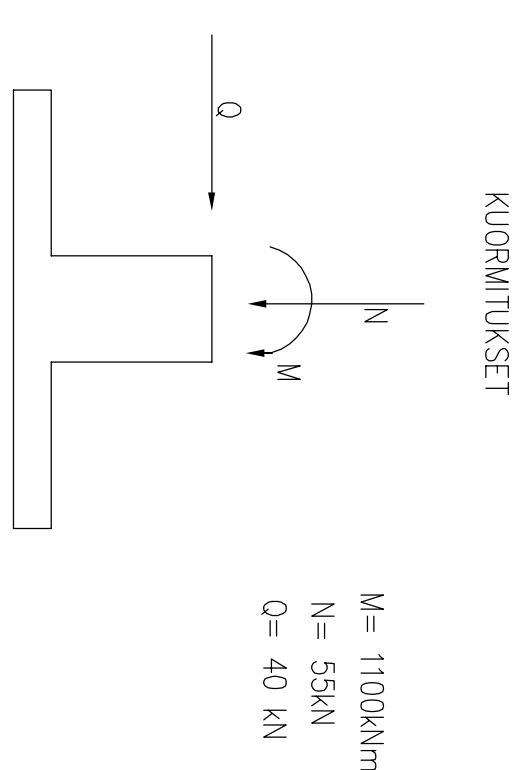


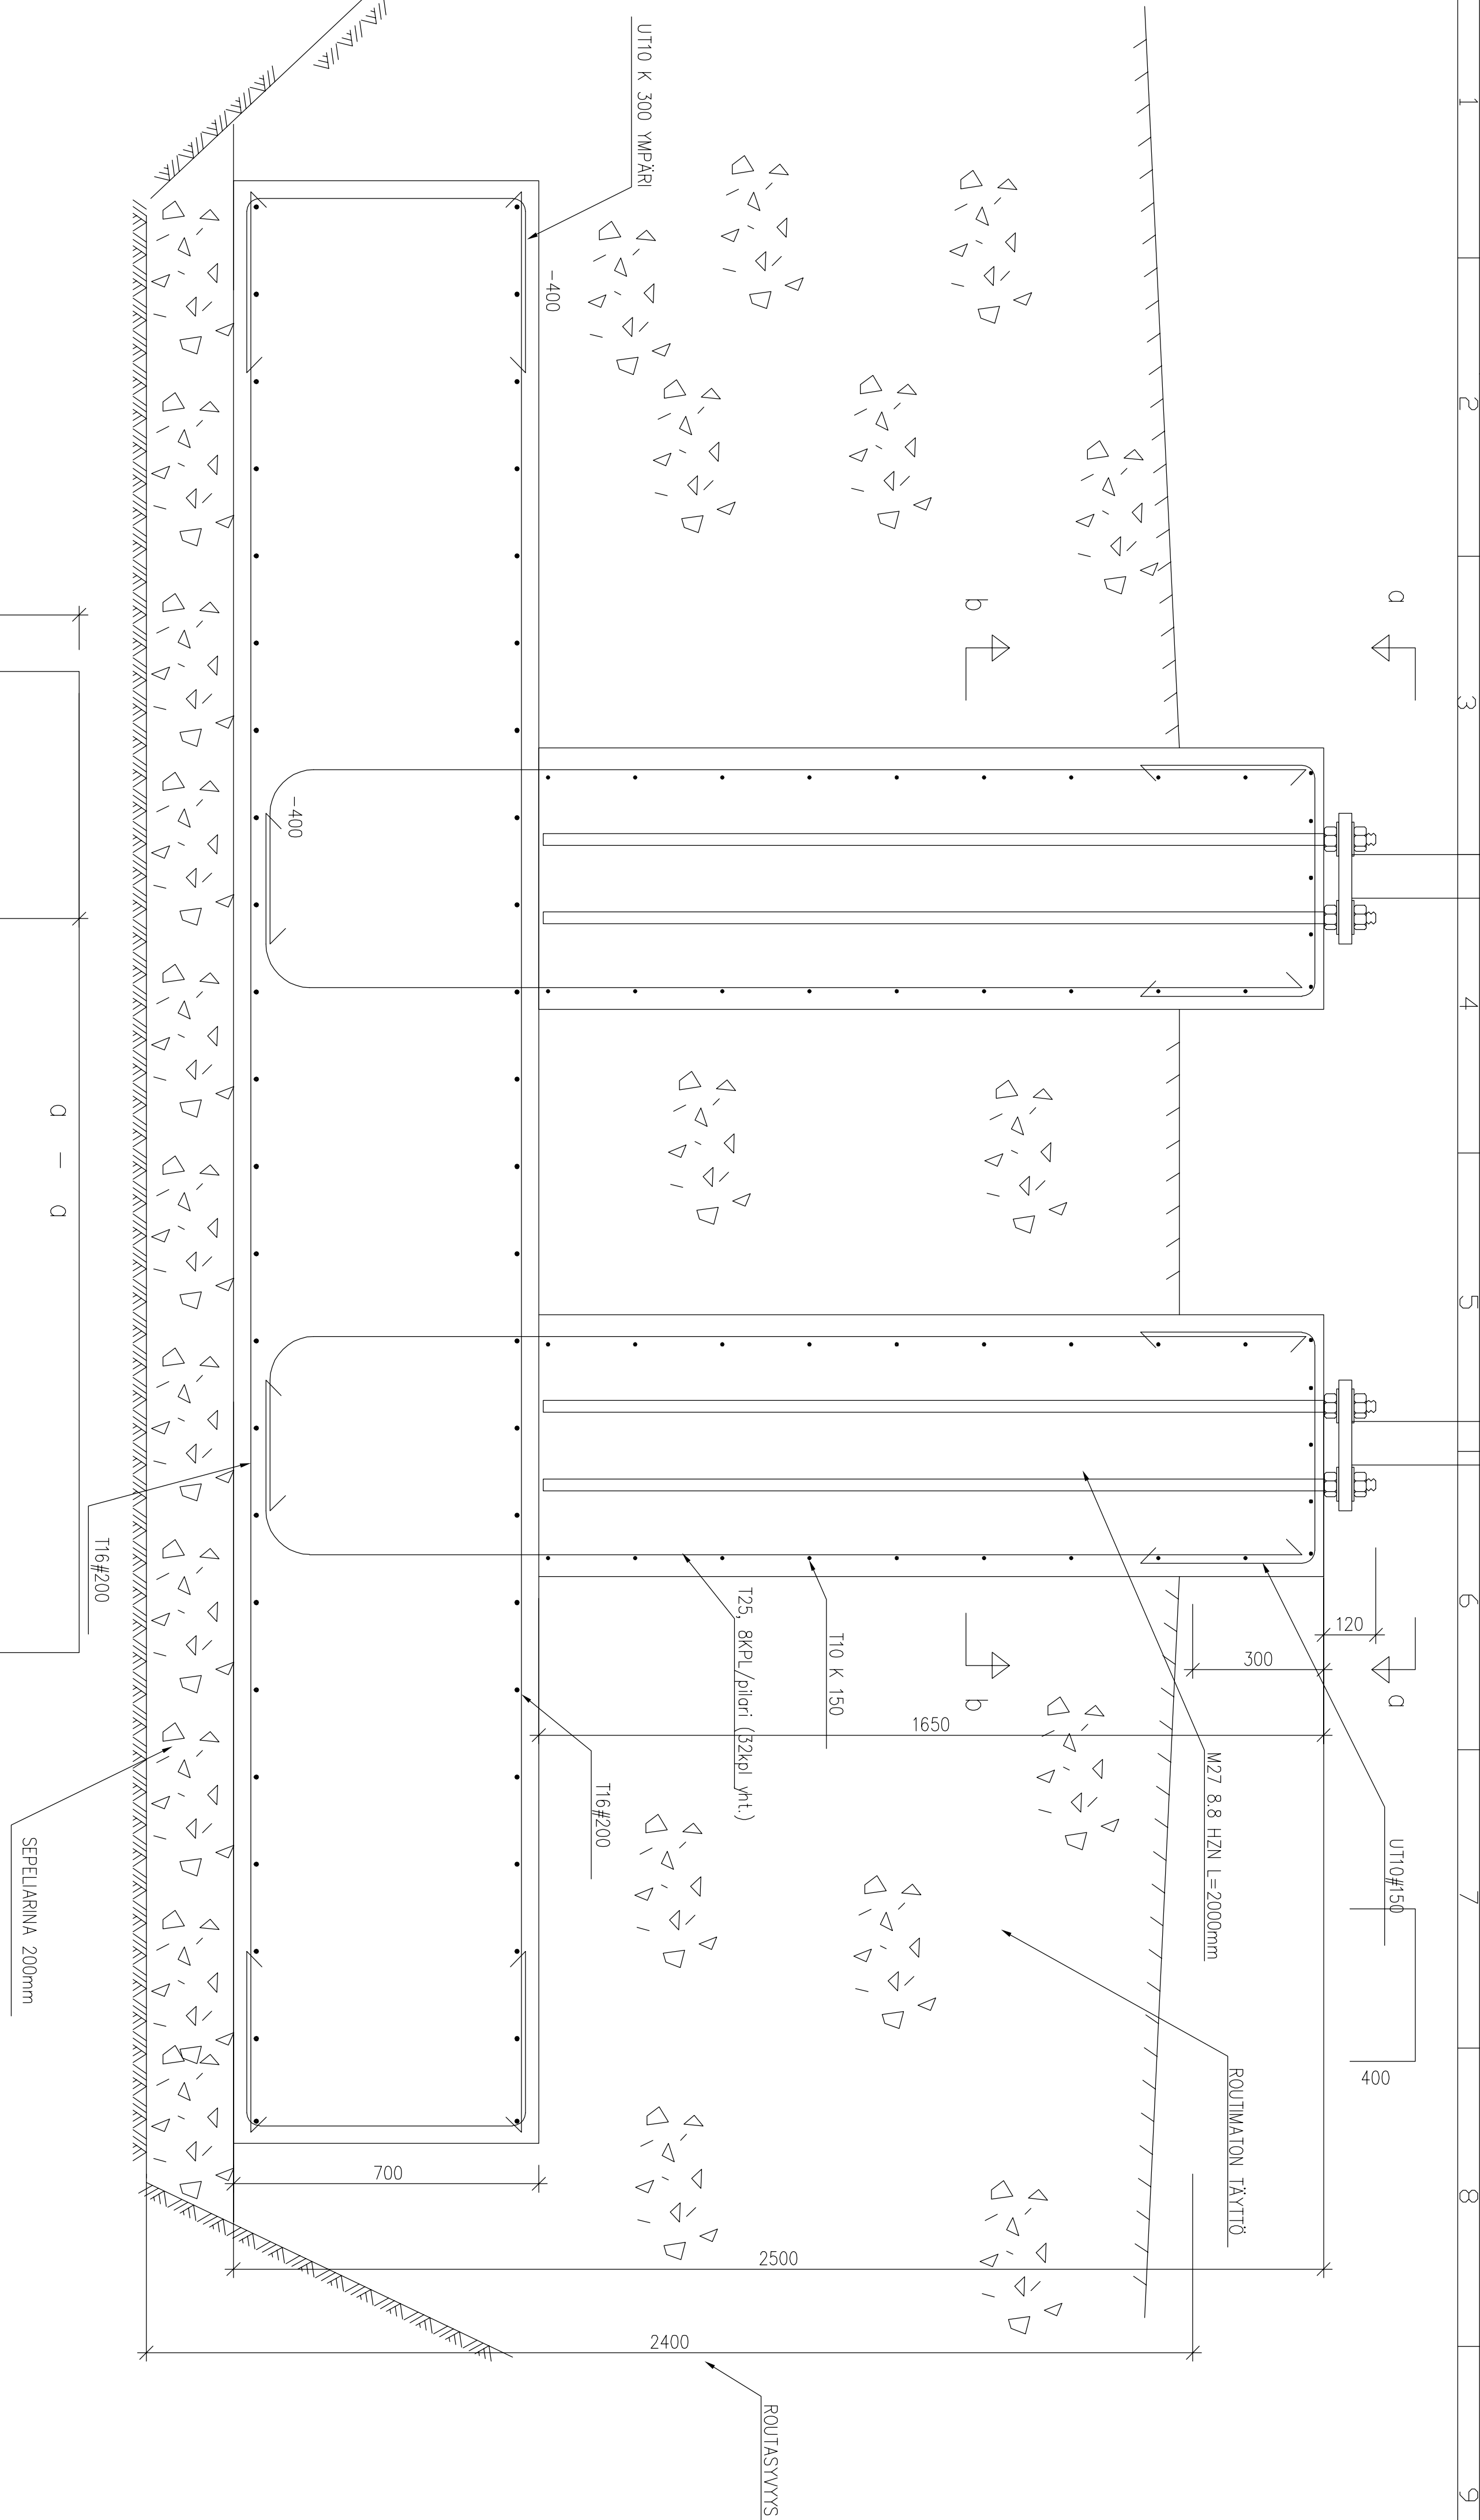

BETONIN RASTITUSLUOKAT:
ANTURA XC2
PERUSPILARI XC3 + XC4 + XF3
BETONI:
C30/37
RAUDOITUS:
T = B500B
BETONIPETE:
ANTURA 30±10mm; (50mm MAATA VASTEN
VALETTAESSA)
PERUSPILARI 35±10mm
KANTOKESTÄVYYS >150kN/m2

Muutos		Pvm.	Muutt.
Kassa/Kyiv	Korteli/Tila	Tontti/Piso	
Rakennuslupa/maide			Vironmaiden arkkitehtimarkkinöitsi vorten
UUDISRAKENNUS			Prinsentulpi
Rakennuskohteen nimi ja osite			RAKENNEMARKKINÖIS
MPY Telecom			Piirustuksen sisälist
Meste Vorho Puumonte, Puumala			Muotoxong
			Muotoxong perustis 10000km
			1:10
			1:20
Suunnitelijan nimi, päiväys ja allekirjotus			Suunnitelma ja piirustuksen numero Muutos
Ainon Oy			
31.10.2023			